

COMUNE di FOSSANO
Provincia di Cuneo

OGGETTO

Permesso di Costruire in deroga ai sensi dell'ex art. 5 L. 106/2011 per rilocalizzazione di S.U.L. nell'ambito dell'intervento di ristrutturazione edilizia con demolizione e ricostruzione di fabbricati, inerente il Piano di Recupero n. 35 nell'area individuata all'Art. 47 delle N.T.A. (Tessuti di Ristrutturazione Urbanistica), comparto numero "6 BIS CORSO TRENTO" in Corso Trento n. 13" già oggetto di S.C.I.A. in alternativa al Permesso di Costruire n. 2023/137-D prot. n. 2023/37048 del 29/08/2023 e S.C.I.A. in alternativa al Permesso di Costruire di variante n. 2023/137-DV1 prot. n. 2025/48406 del 23/12/2025.
C.T.: fg. 145 – part. 129 - 160.

TAVOLA
4P
scala 1:100

SITUAZIONE DI PROGETTO

- PROSPETTO OVEST BLOCCO "A"
- PROSPETTO EST BLOCCO "A"
- PROSPETTO SUD BLOCCO "A"
- PROSPETTO NORD BLOCCO "A"


DATA 09/03/2026

RICHIEDENTE




PROGETTISTI

STUDIO TECNICO
RACCA geom. Alessandro
Tel. 0172/62458 Fax. 0172/631681
racca.geo@studioraccanusso.net
Piazza Beppe Manfredi n. 2
12045 - Fossano (CN)

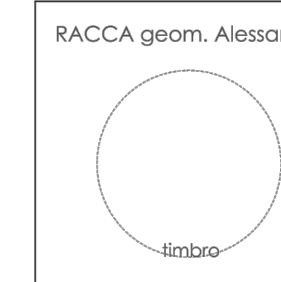

data ultimo aggiornamento:
file:
oggetto:

La proprietà intellettuale di questi disegni appartiene solo allo "STUDIO TECNICO RACCA" che diffida da ogni divulgazione e riproduzione degli stessi al di fuori del contesto per il quale sono stati prodotti, in assenza di autorizzazione da parte dello studio. Si riserva, in caso contrario, di agire per vie legali per proteggere il proprio lavoro e la fiducia del proprio cliente.

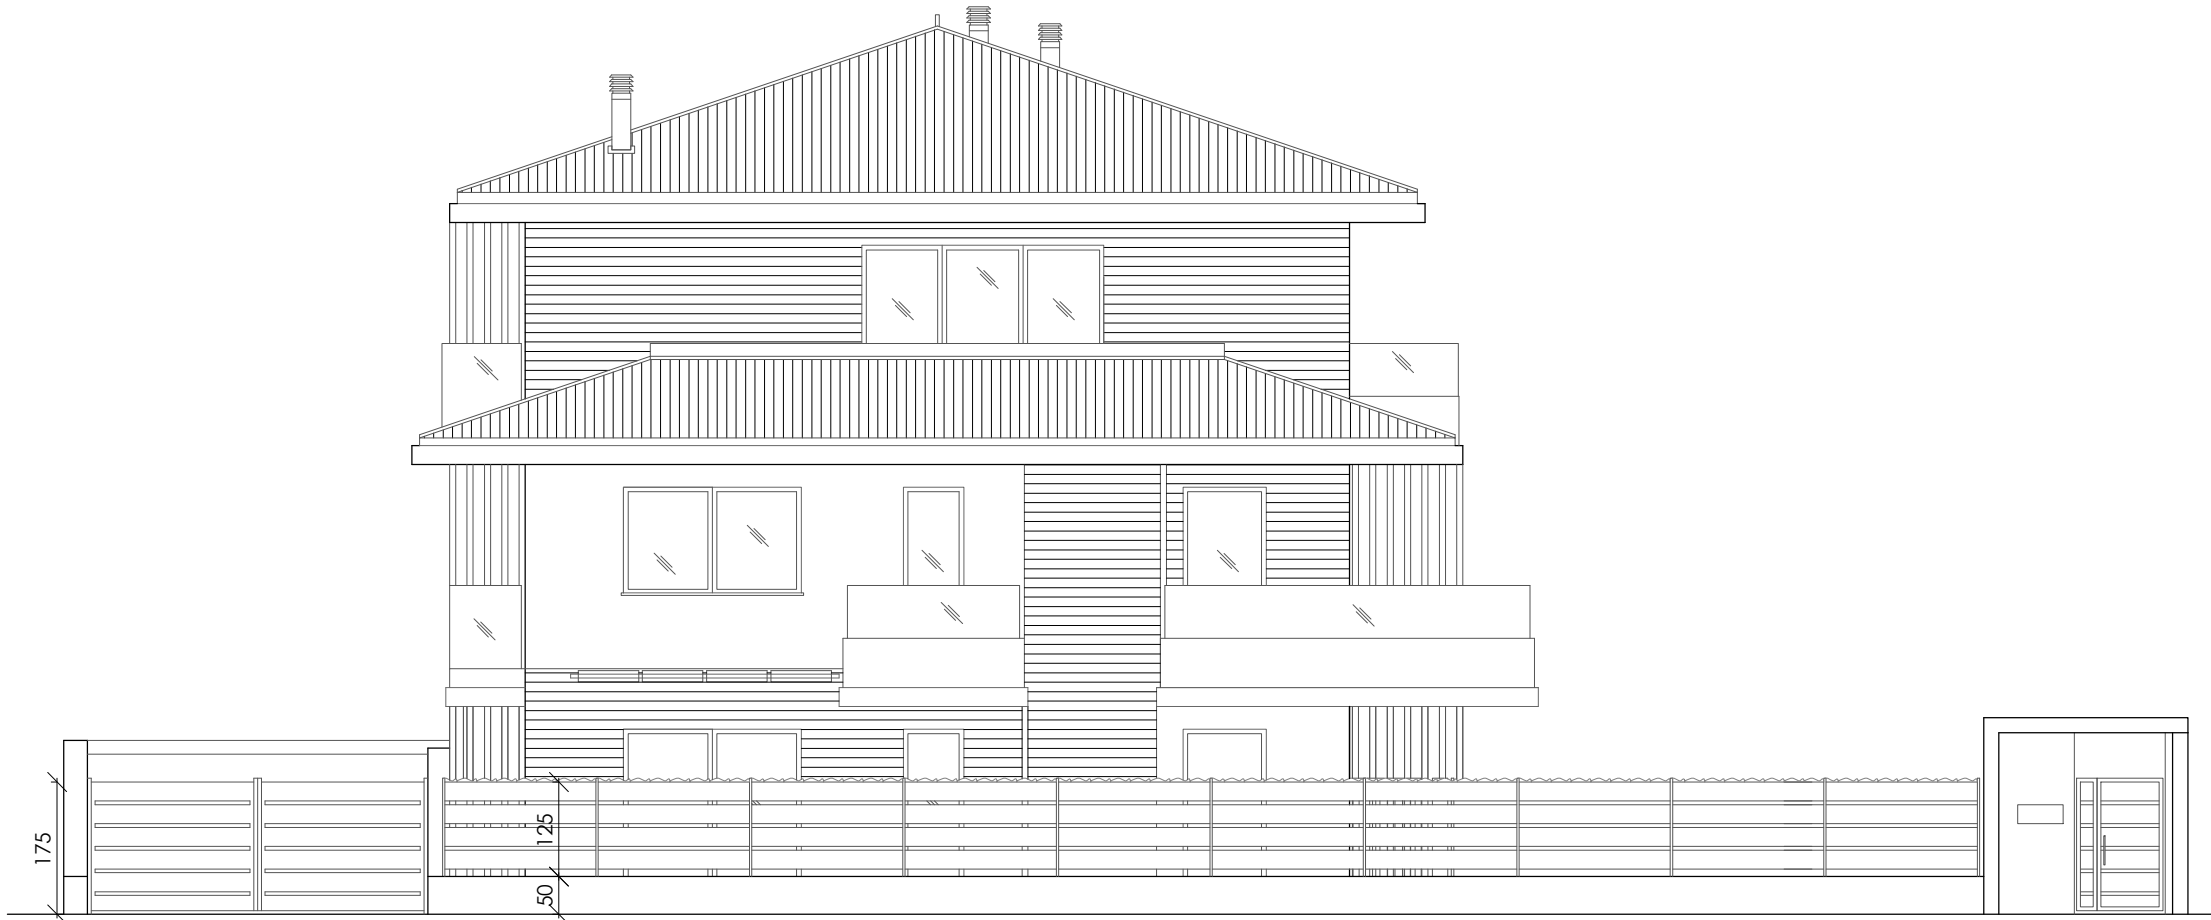

PROSPETTO OVEST BLOCCO "A"

**PROSPETTO NON OGGETTO DI VARIAZIONE RISPETTO ALL'AUTORIZZATO CON
S.C.I.A. IN ALTERNATIVA AL P.D.C. N 2023/137-D E SUCCESSIVE VARIANTI**




PROSPETTO SUD BLOCCO "A"



PROSPETTO NORD BLOCCO "A"

**PROSPETTO NON OGGETTO DI VARIAZIONE RISPETTO ALL'AUTORIZZATO CON
S.C.I.A. IN ALTERNATIVA AL P.D.C. N 2023/137-D E SUCCESSIVE VARIANTI**

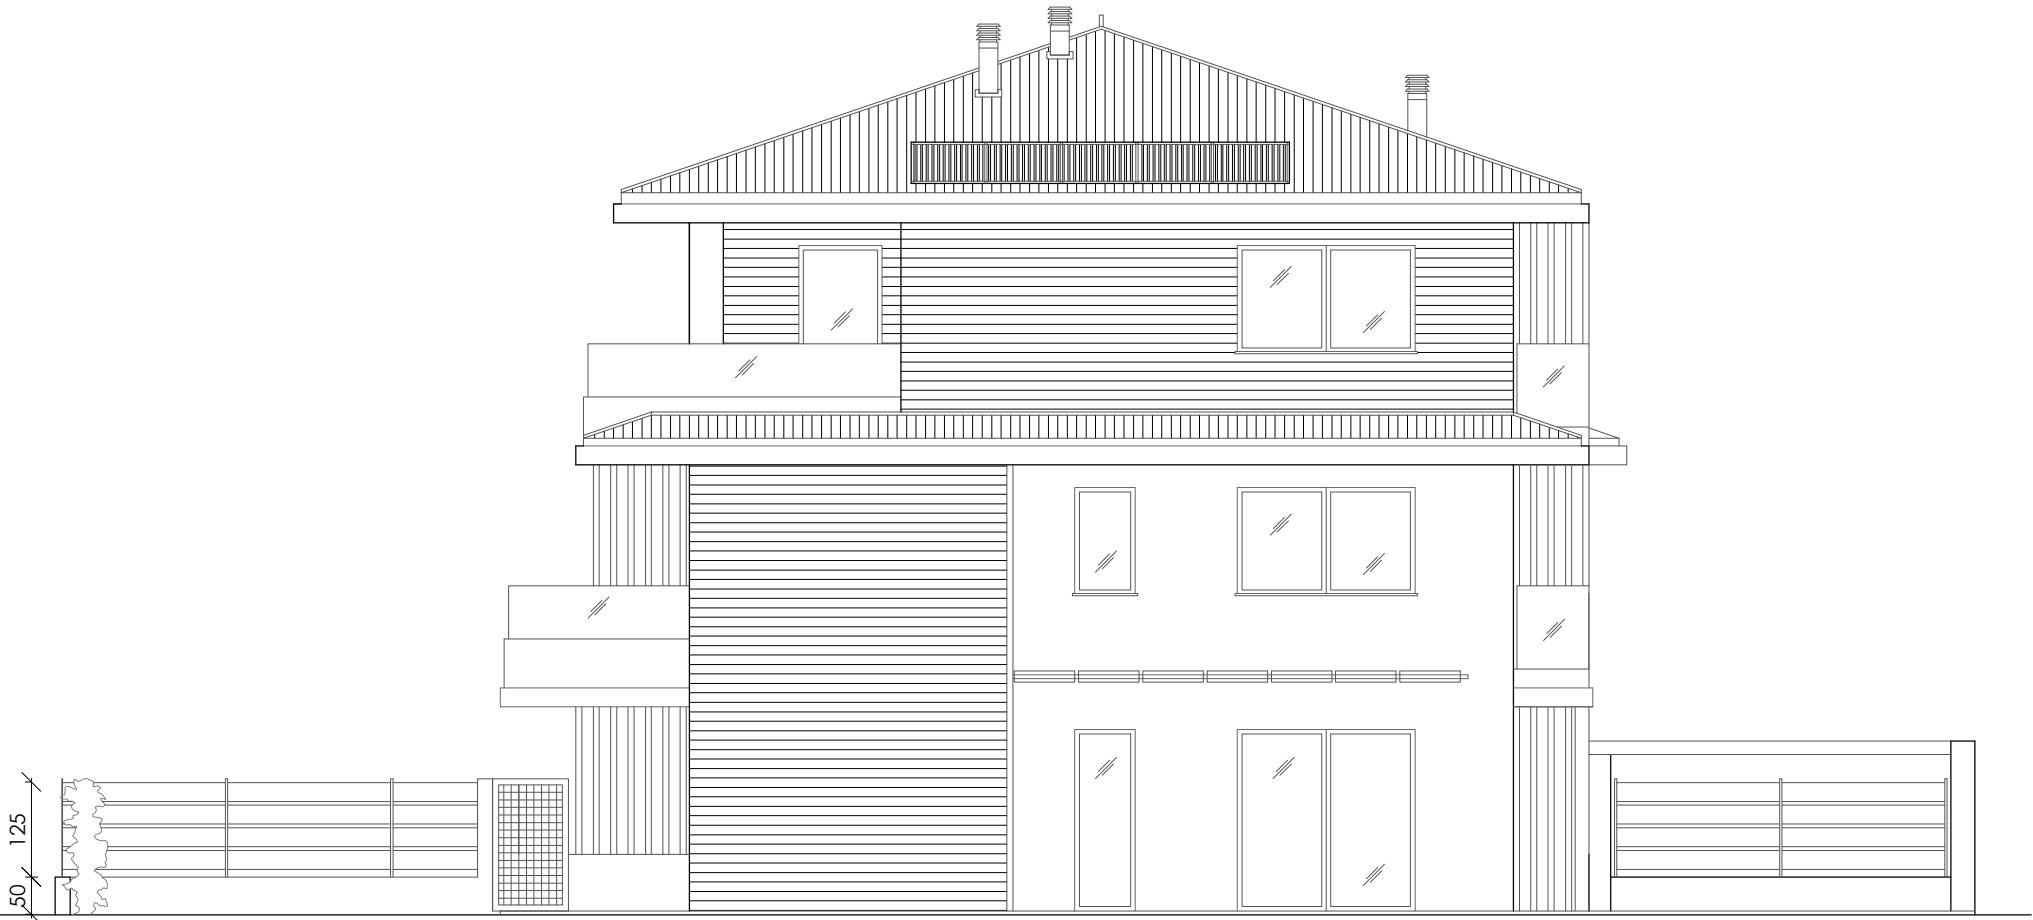

PROSPETTO EST BLOCCO "A"

**PROSPETTO NON OGGETTO DI VARIAZIONE RISPETTO ALL'AUTORIZZATO CON
S.C.I.A. IN ALTERNATIVA AL P.D.C. N 2023/137-D E SUCCESSIVE VARIANTI**