

Provincia di Cuneo
COMUNE DI FOSSANO

PIANO DI RECUPERO DI AREA SITA IN FOSSANO,
VIA CESARE BATTISTI N. 59 / 61 / 63 / 65,
INSERITA DALL'ART. 47 DELLE N.T.A. DEL P.R.G.C.
VIGENTE NEI TESSUTI DELLA RISTRUTTURAZIONE
URBANISTICA E DENOMINATA "COMPARTO 11"
Foglio 147 , mapp. 513

COMMITTENTE:

TAV.
3R NP1

PROSPETTI E SEZIONI DI RILIEVO

Scala: 1 : 100 Revisione: 4 Data: 13.06.2026


LABORATORIO DI
PROGETTAZIONE
via Bova San Paolo n.15
- Fossano (CN) -
Tel. 0172/635622 -

Arch. PATRESE Roberto


Firma: _____

In collaborazione: Dott. Arch. STELLA Barbara


Il presente elaborato è di proprietà dei progettisti ed è protetto a termini di legge

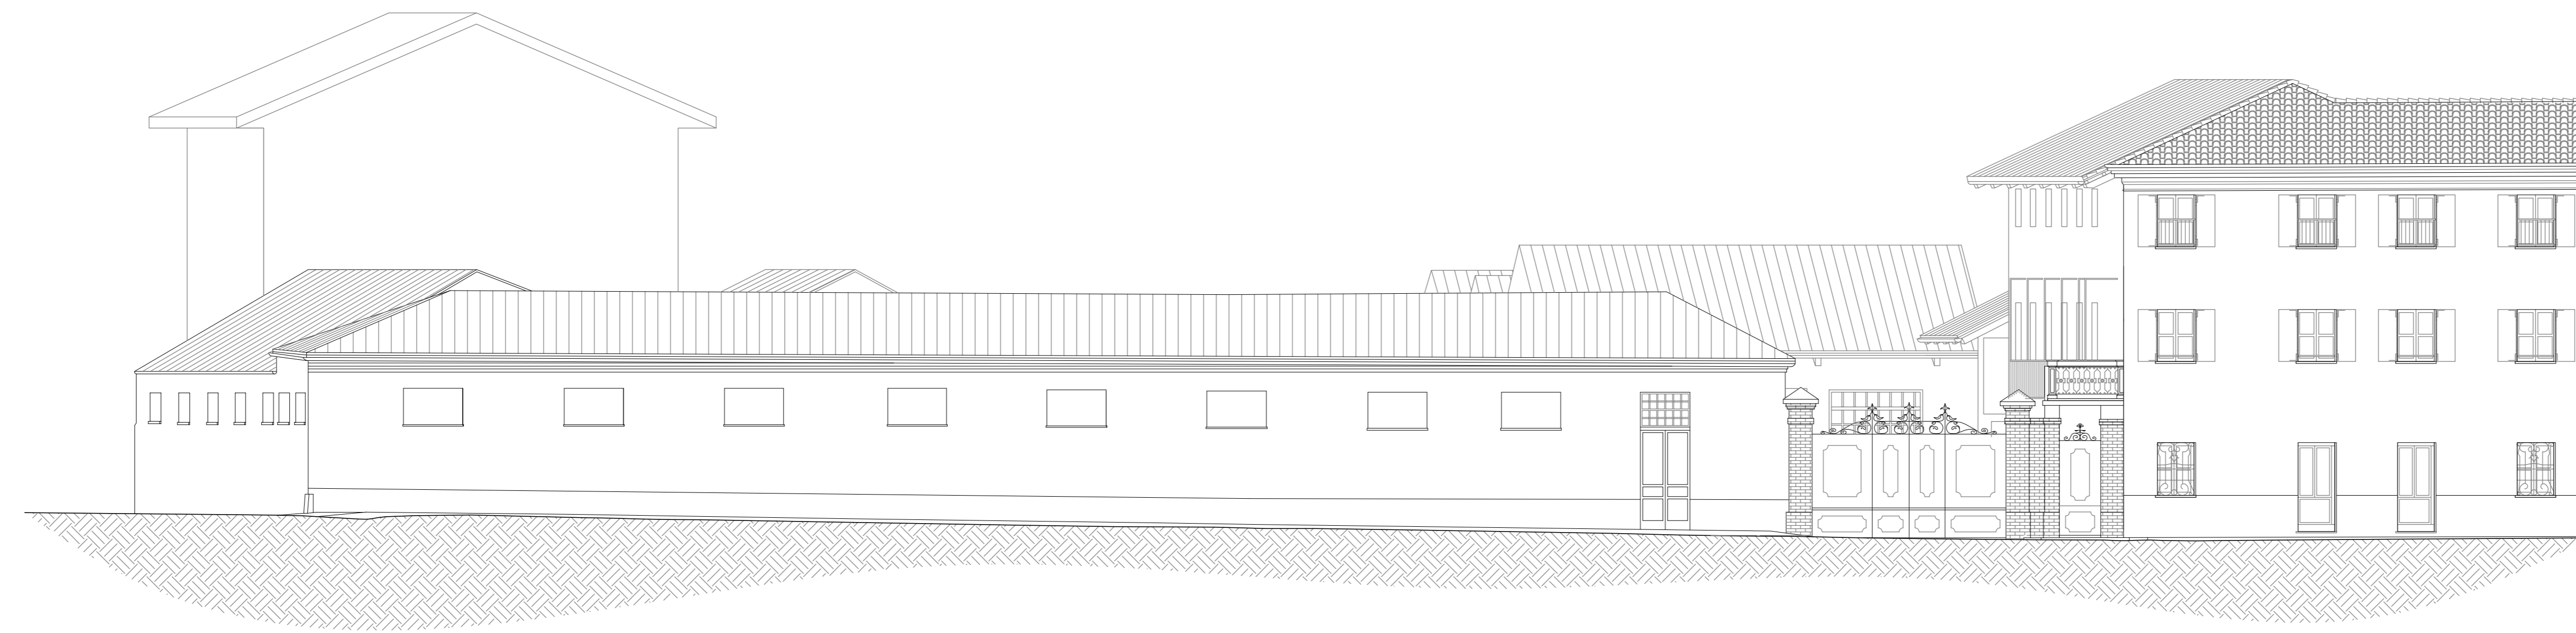


PROSPETTO SUD

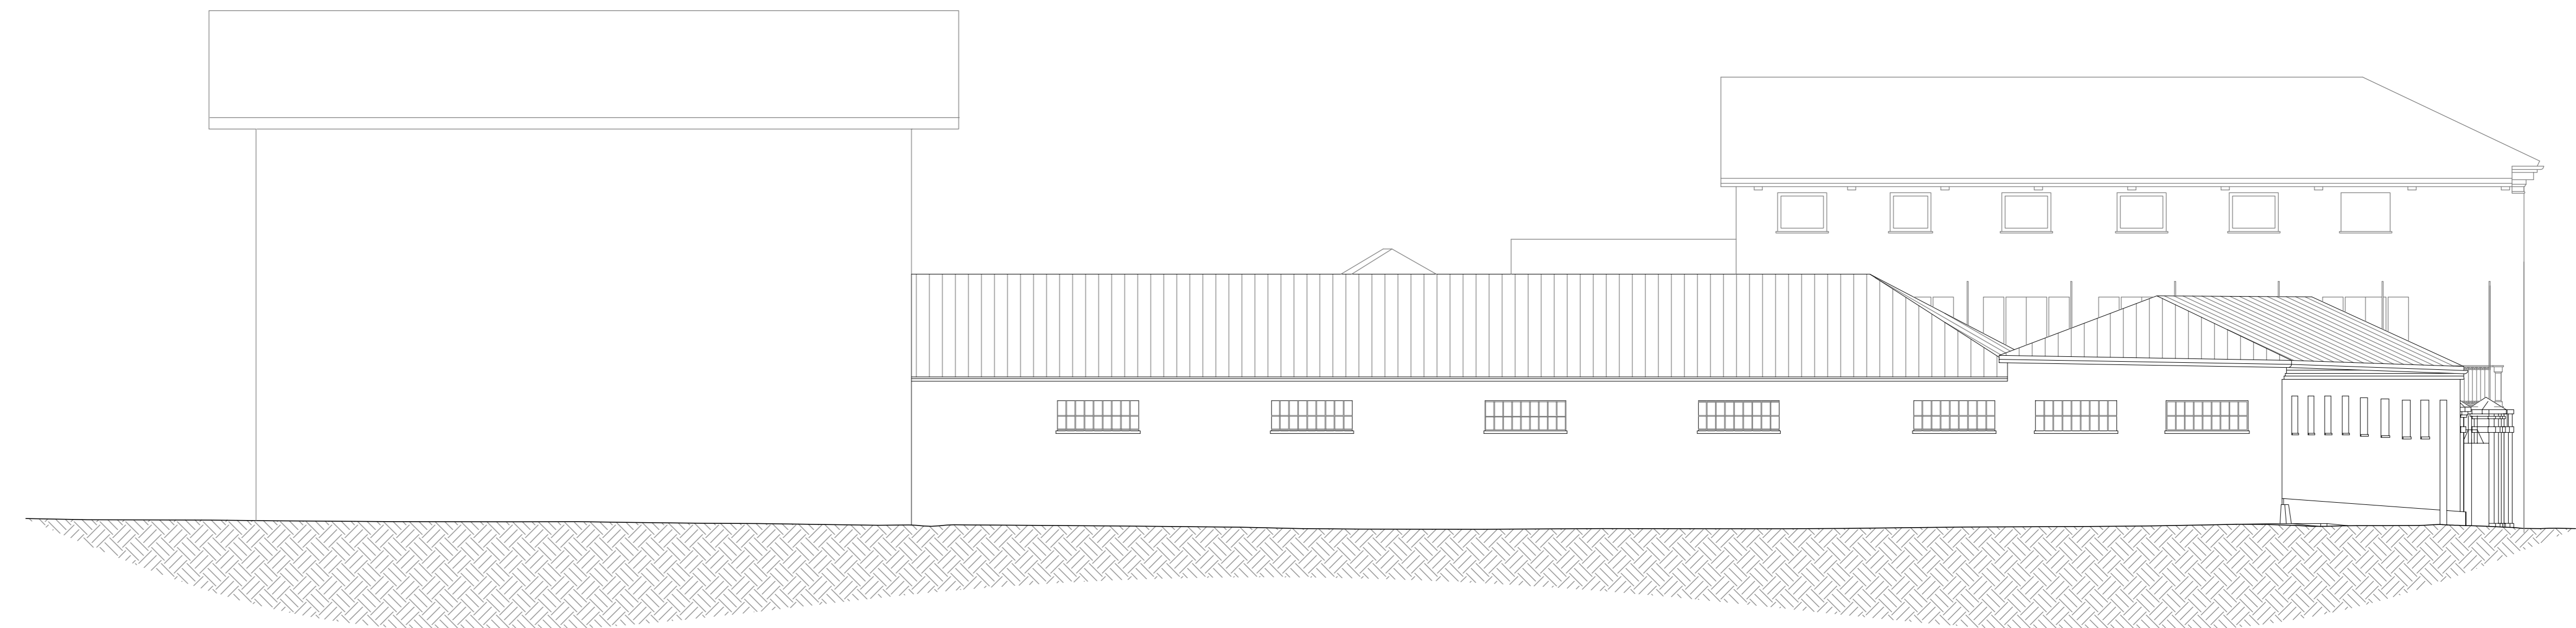

PROSPETTO OVEST

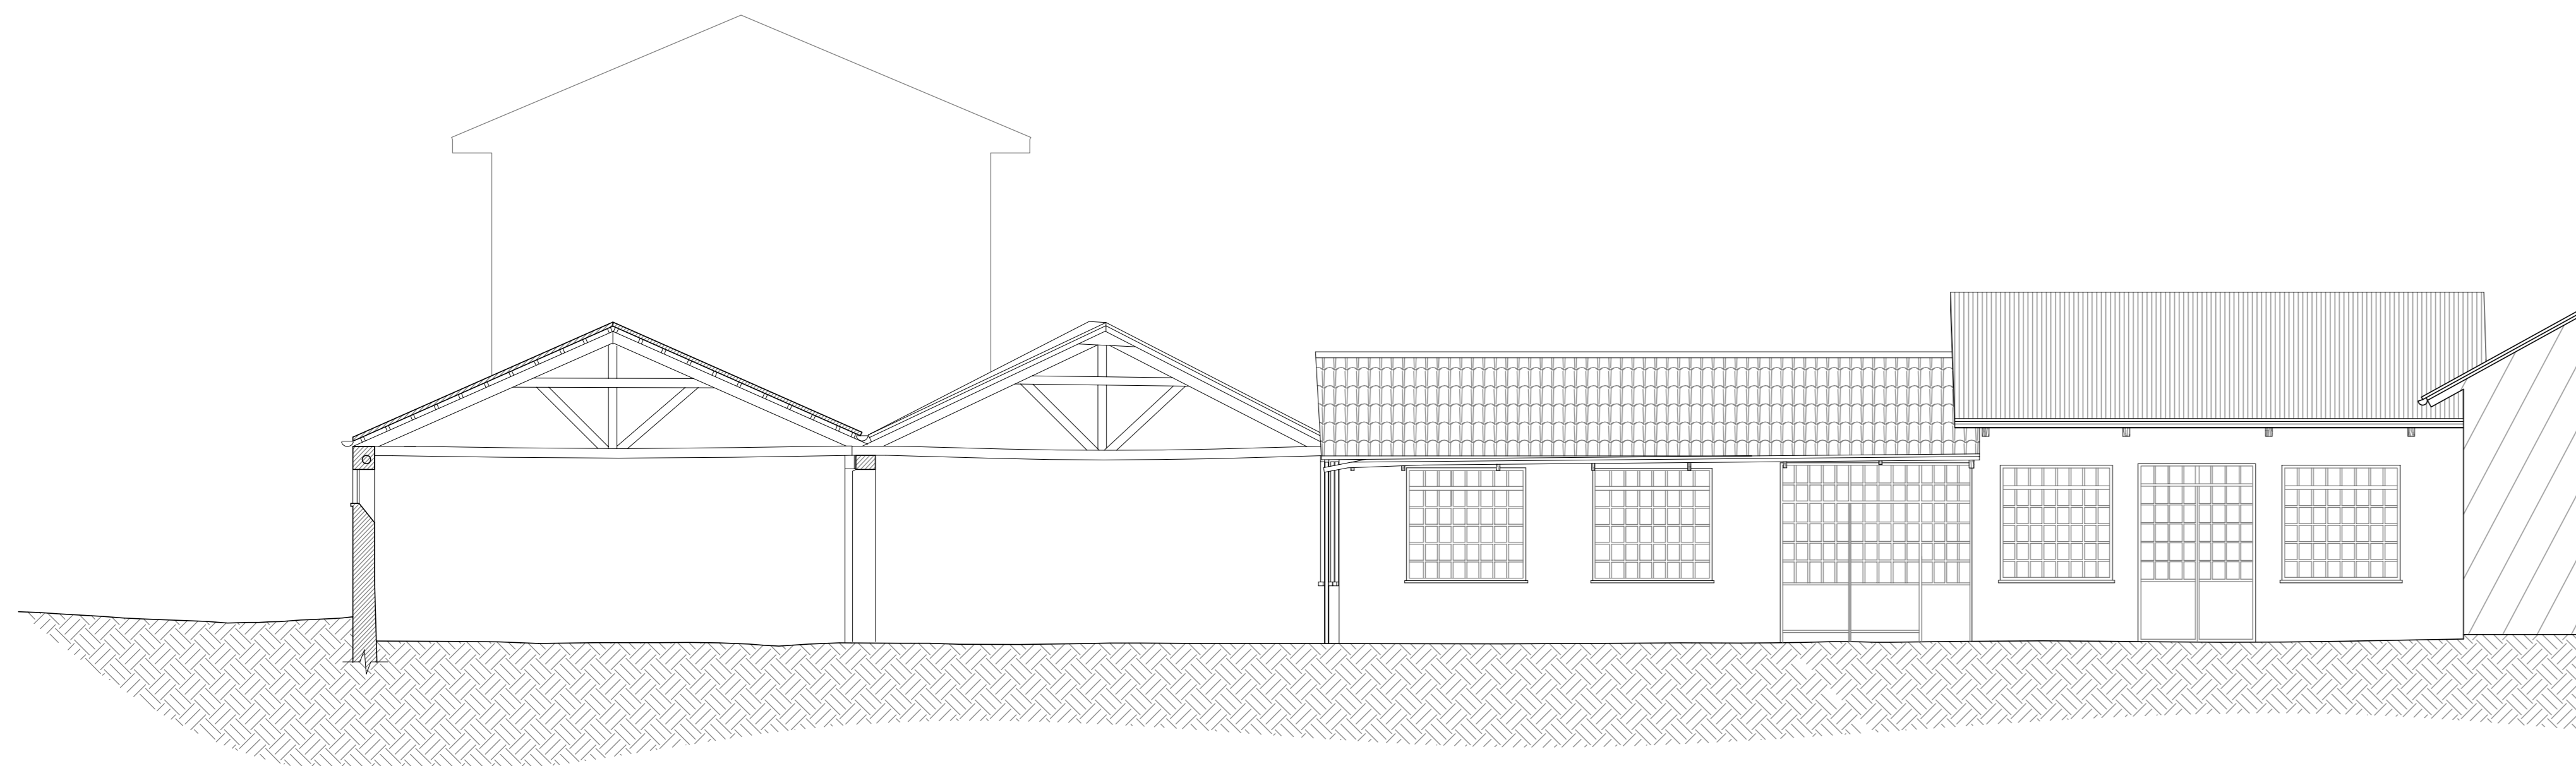

PROSPETTO SUD - INTERNO CORTILE

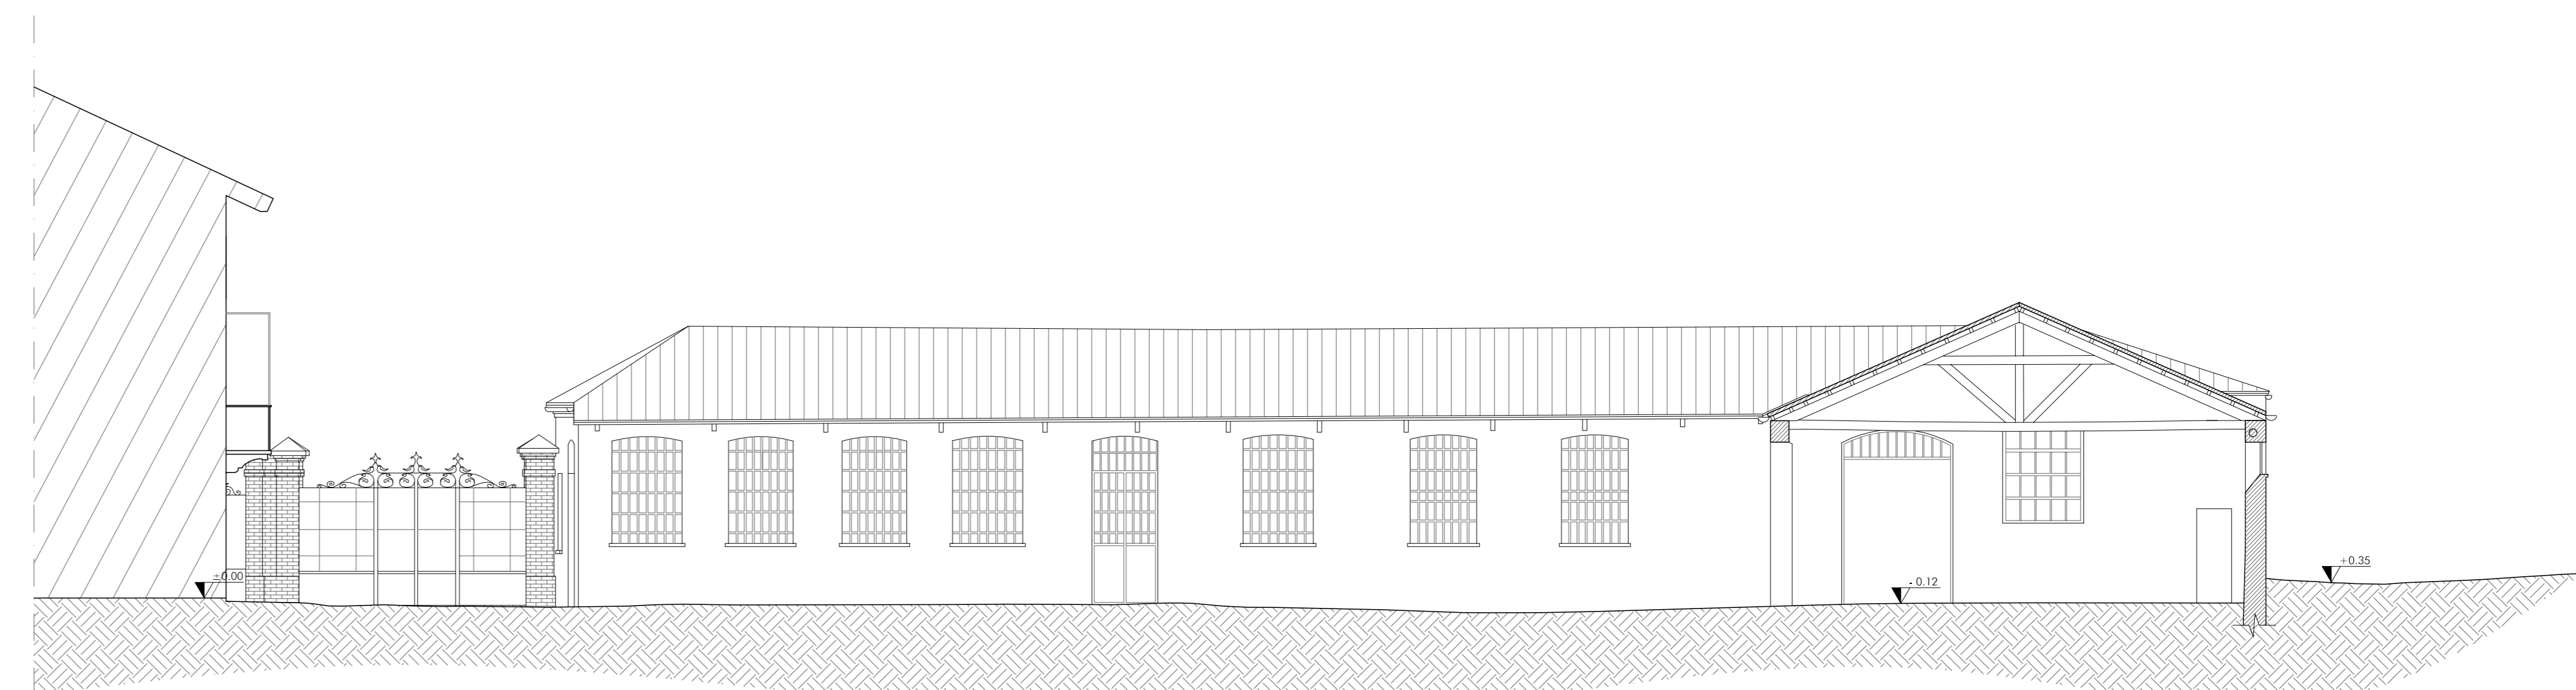

PROSPETTO NORD