

Provincia di Cuneo  
COMUNE DI FOSSANO

PIANO DI RECUPERO DI AREA SITA IN FOSSANO,  
VIA CESARE BATTISTI N. 59 / 61 / 63 / 65,  
INSERITA DALL'ART. 47 DELLE N.T.A. DEL P.R.G.C.  
VIGENTE NEI TESSUTI DELLA RISTRUTTURAZIONE  
URBANISTICA E DENOMINATA "COMPARTO 11"  
Foglio 147 , mapp. 513

COMMITTENTI:


<b>TAV.</b> <b>4R NP1</b>	<b>PROSPETTI E SEZIONI DI RILIEVO</b>	
Scala: 1 : 100	Revisione: 4	Data: 13.06.2026

LABORATORIO DI PROGETTAZIONE  
Arch. PATRESE Roberto      Firma: \_\_\_\_\_


via Bona San Paolo n.15  
- Fossano (CN) -  
Tel. 0172.656021

In collaborazione: Dott. Arch. STELLA Barbara

Il presente elaborato è di proprietà dei progettisti ed è protetto a termini di legge

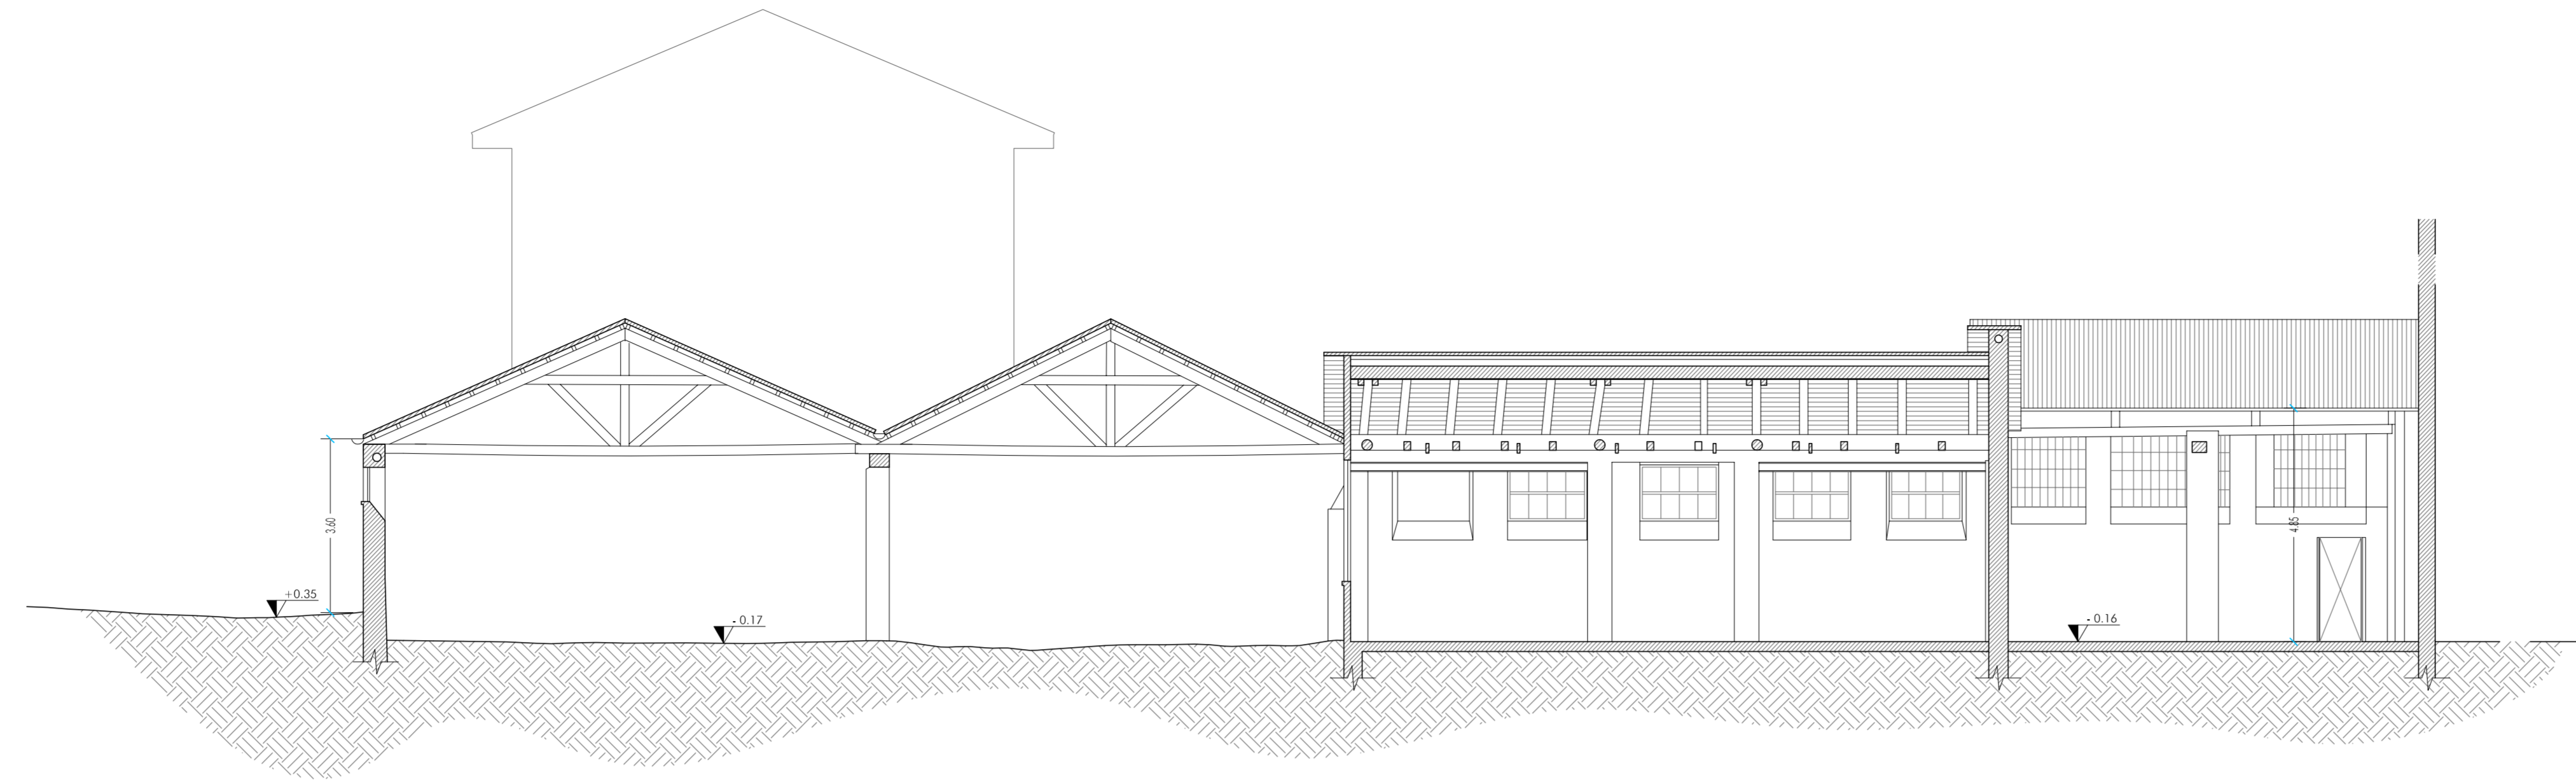


SEZIONE A - A

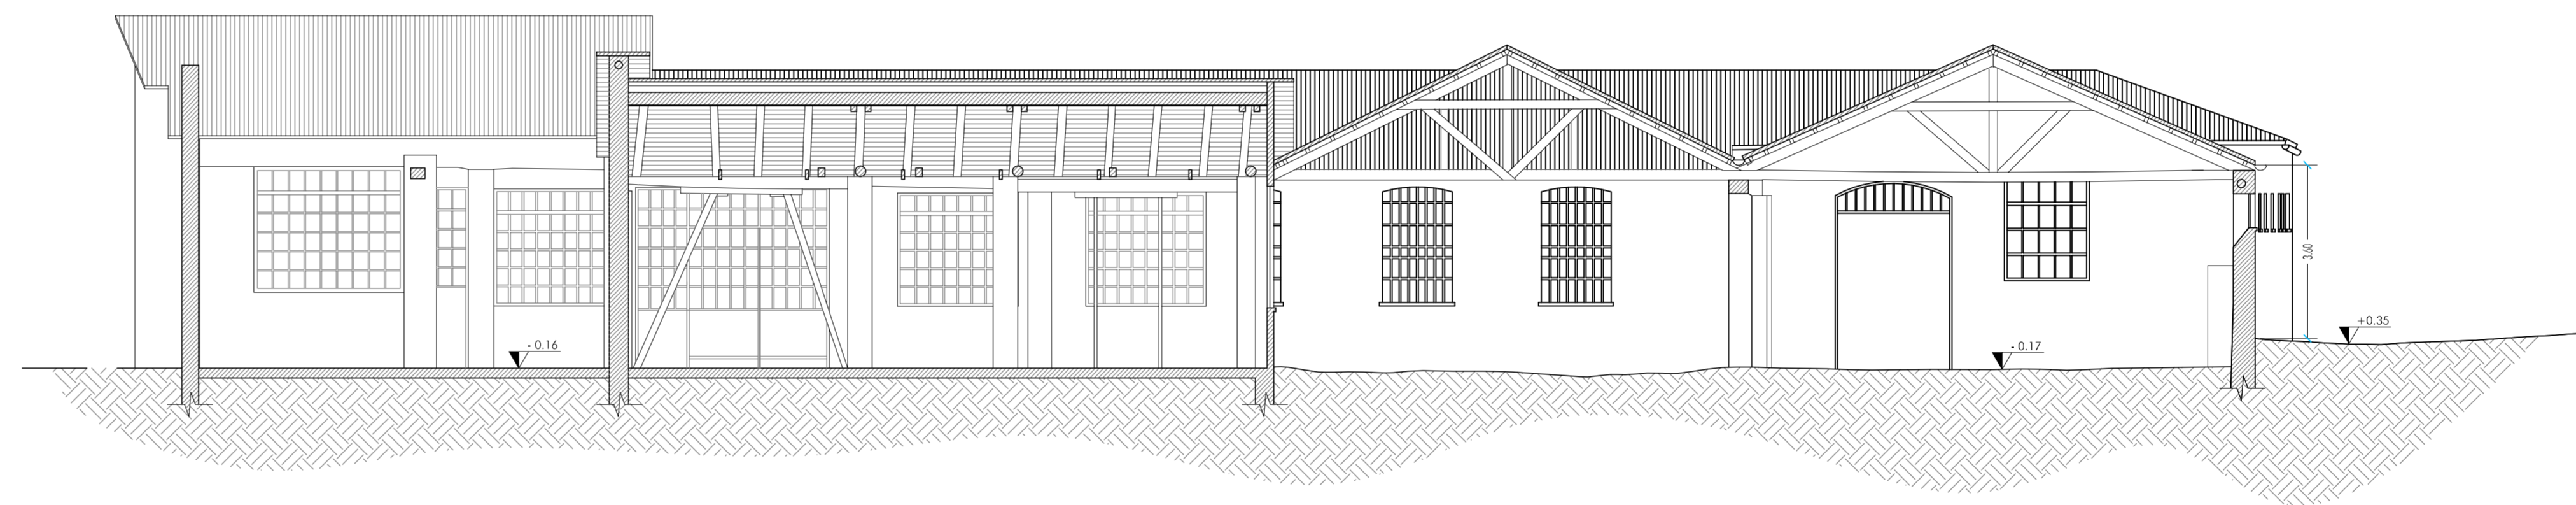

SEZIONE B - B



SEZIONE C - C

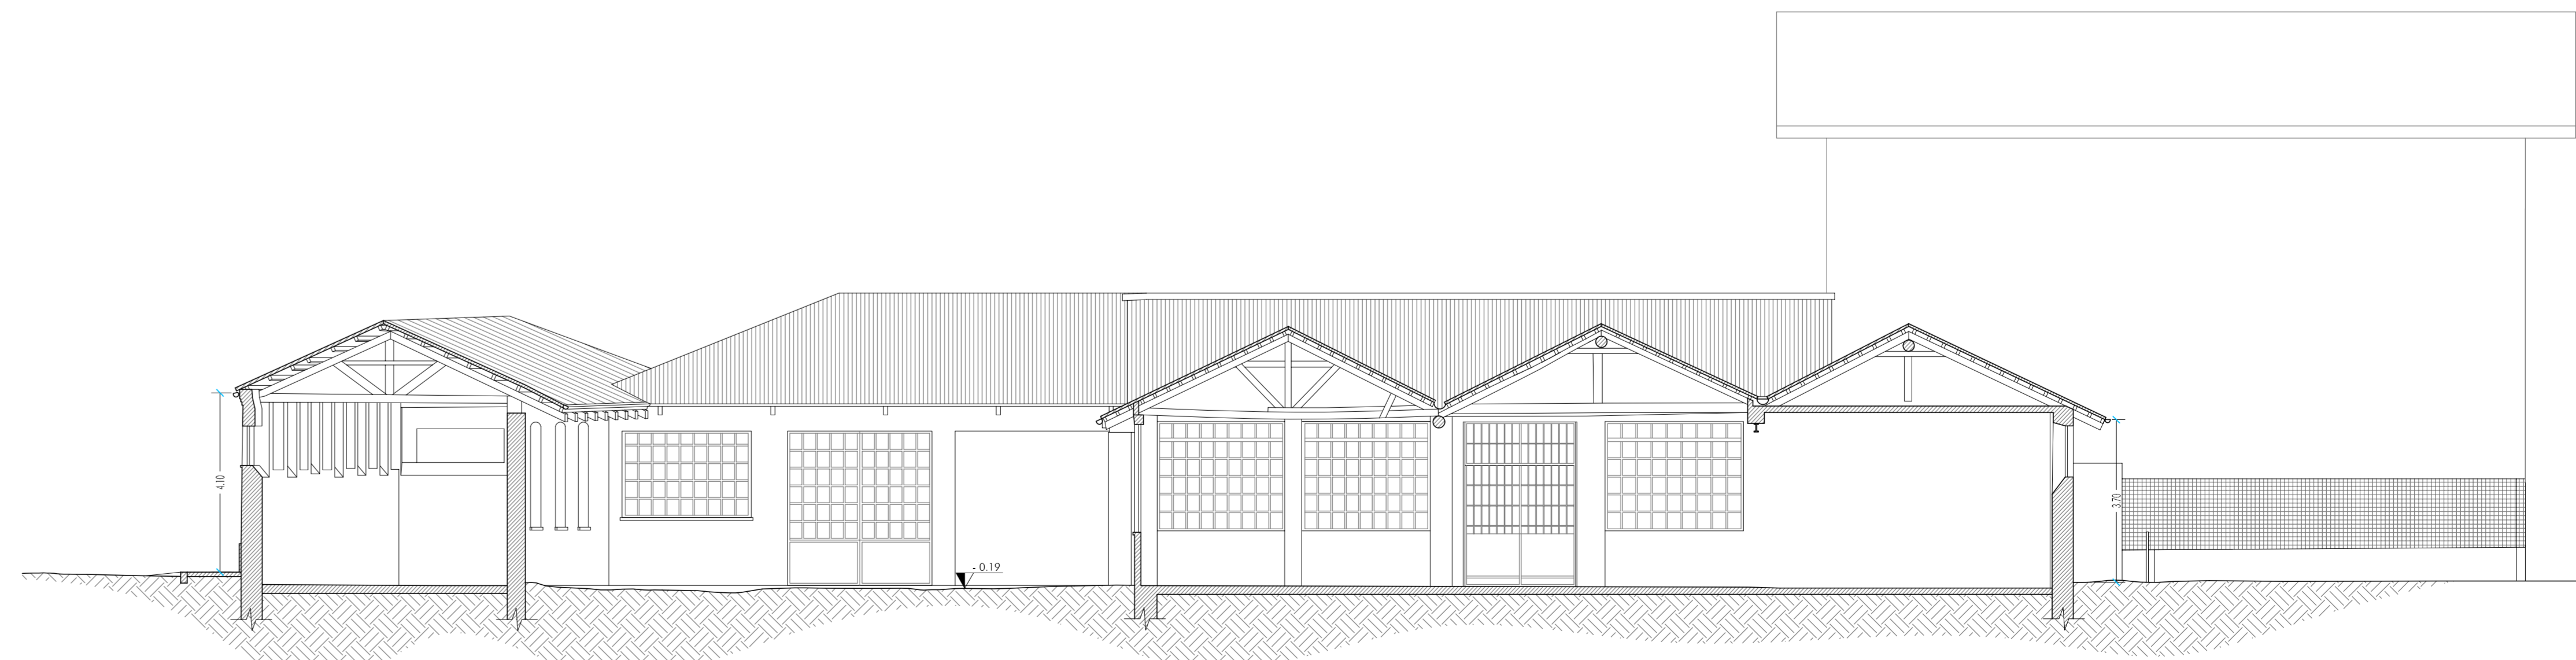

SEZIONE D - D