

Provincia di Cuneo
COMUNE DI FOSSANO

PIANO DI RECUPERO DI AREA SITA IN FOSSANO,
VIA CESARE BATTISTI N. 59 / 61 / 63 / 65,
INSERITA DALL'ART. 47 DELLE N.T.A. DEL P.R.G.C.
VIGENTE NEI TESSUTI DELLA RISTRUTTURAZIONE
URBANISTICA E DENOMINATA "COMPARTO 11"
Foglio 147, mapp. 513

COMMITTENTI:

| | | |
|----------------|--|------------------------------------|
| TAV. 5P NP1 | PLANIMETRIA CON SCHEMA DELLE DEMOLIZIONI E DEI NUOVI FABBRICATI | |
| | Scala: 1 : 250 | Revisione: 4 Data: 13.06.2026 |

LABORATORIO DI PROGETTAZIONE
via Bava San Paolo n.15
- Fossano (CN) -
Tel. 0172.635622


Arch. PATRESE Roberto Firma: _____

In collaborazione: Dott. Arch. STELLA Barbara

Il presente elaborato è di proprietà dei progettisti ed è protetto a termini di legge



PLANIMETRIA DEL LOTTO SCALA 1 : 250 - DEMOLIZIONI

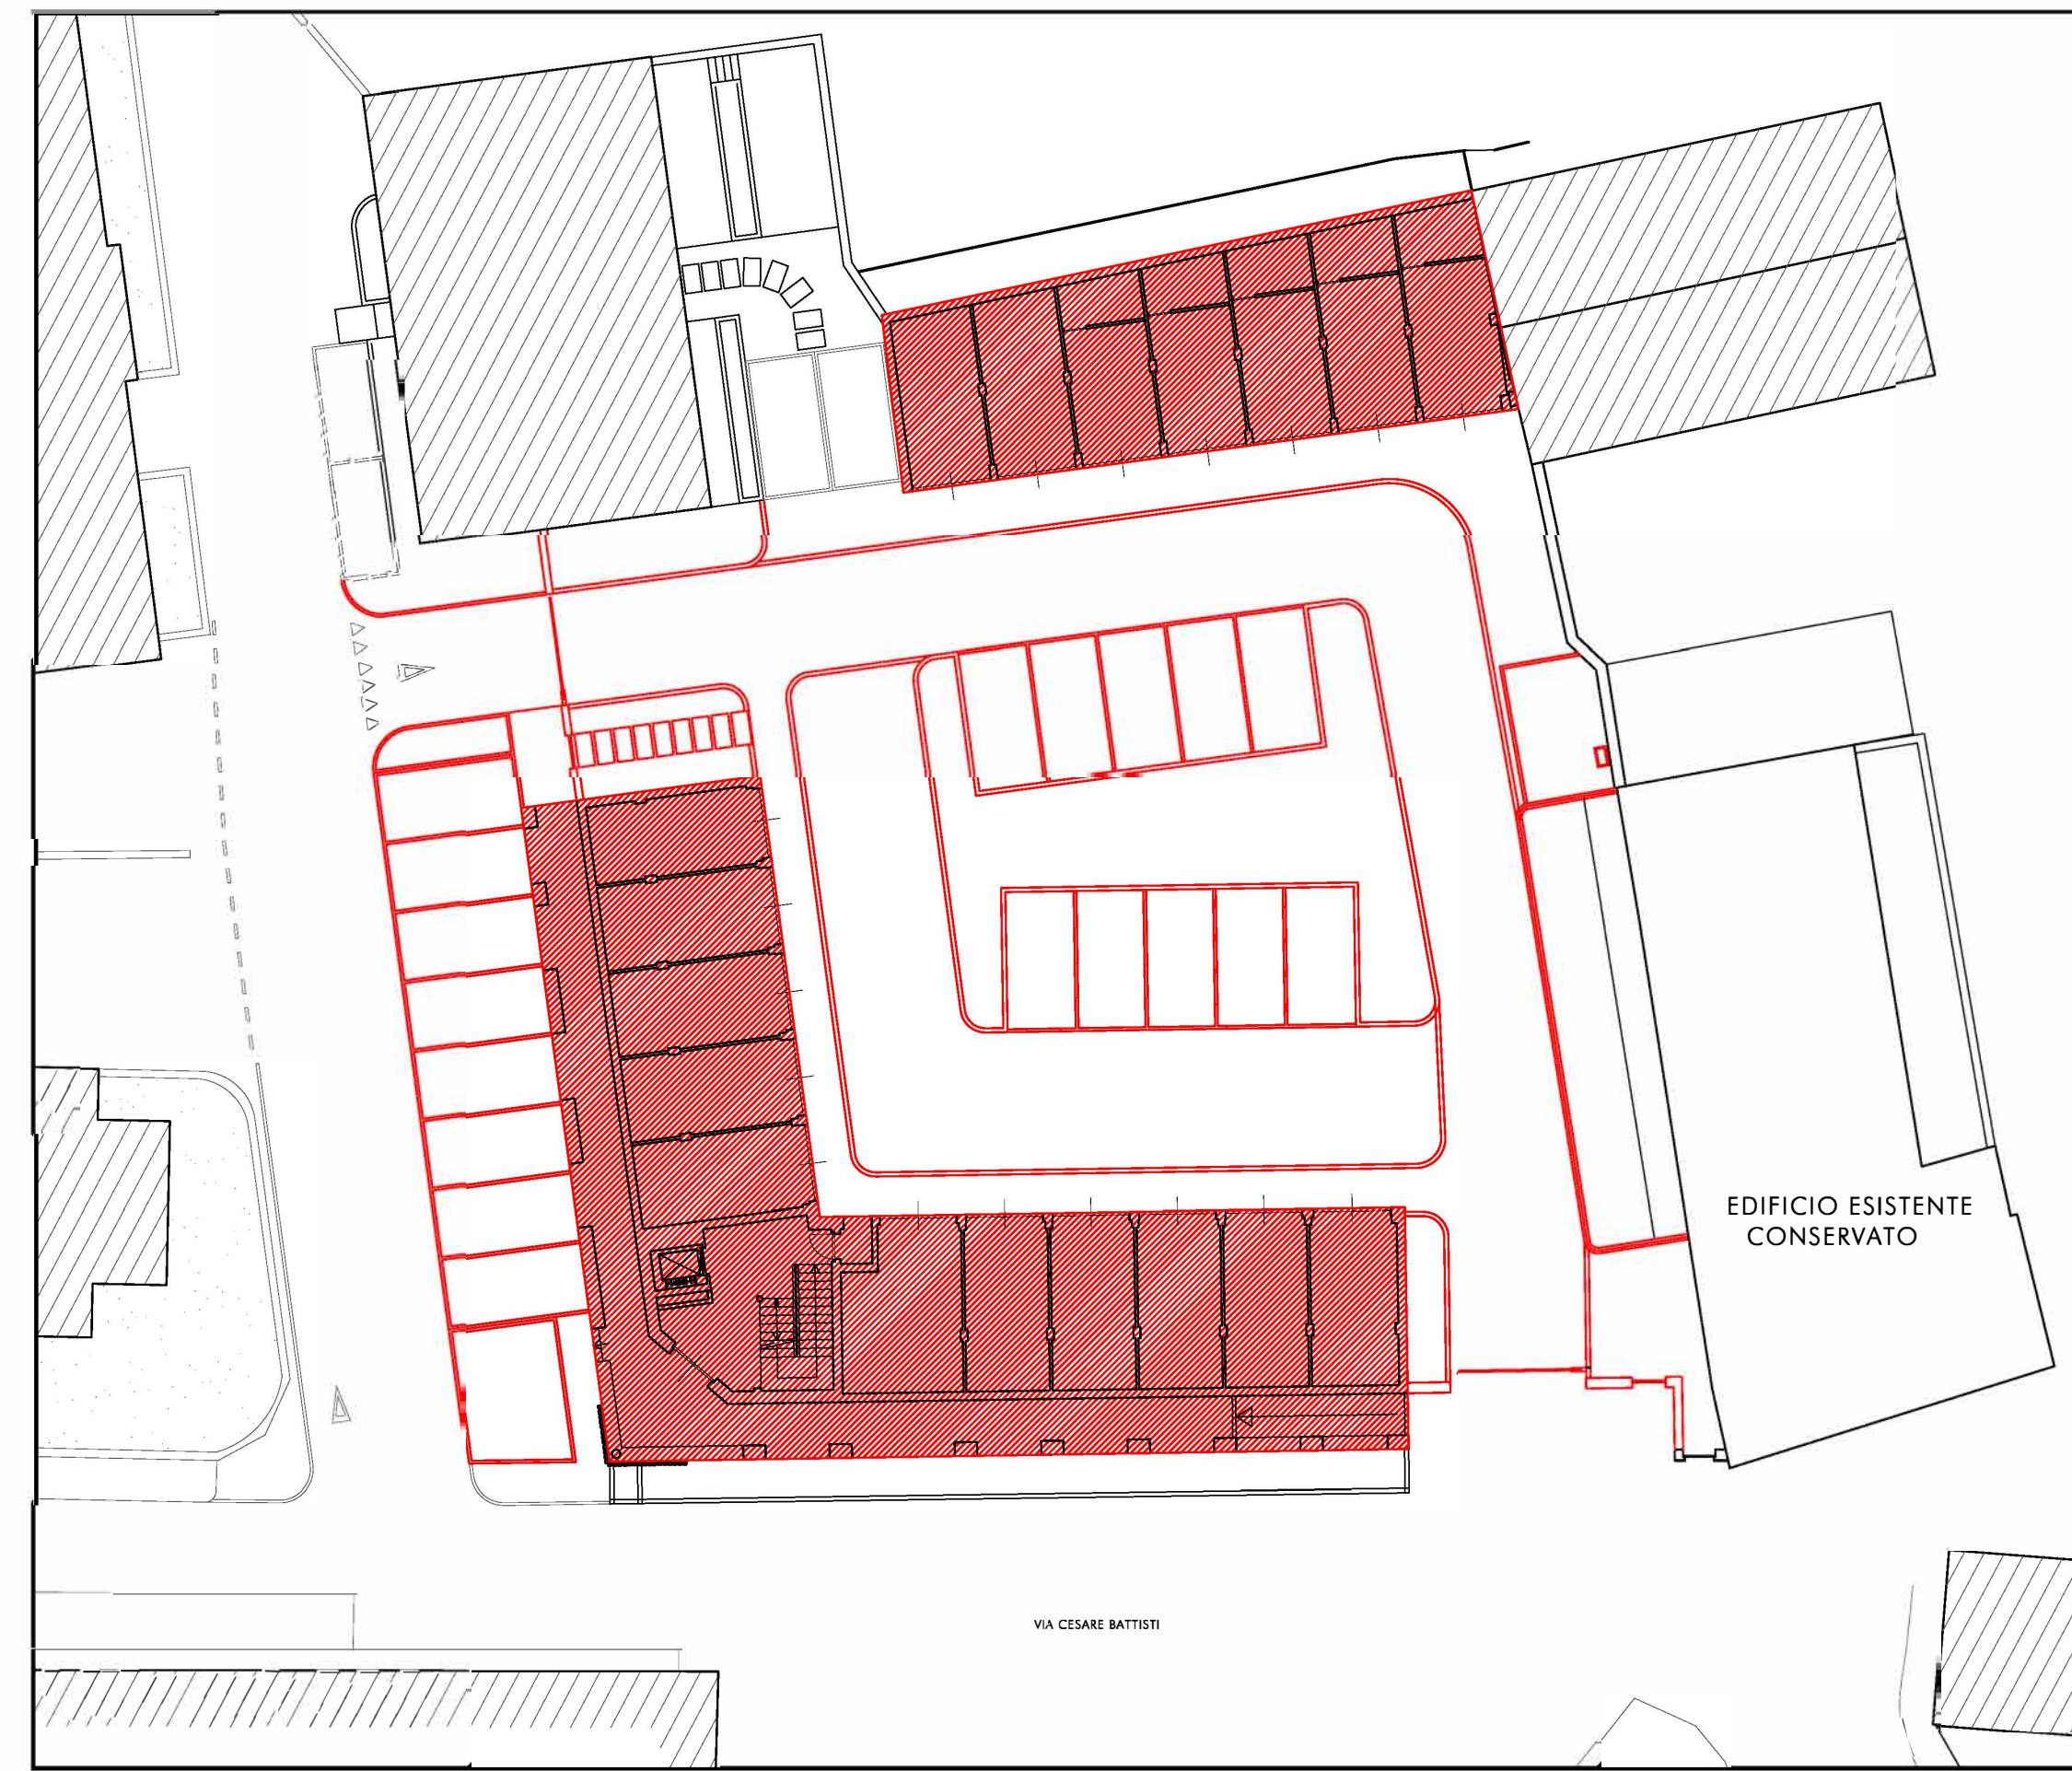

PLANIMETRIA DEL LOTTO SCALA 1 : 250 - NUOVE COSTRUZIONI



PLANIMETRIA DEL LOTTO SCALA 1 : 250 - COMPARATIVA DEMOLIZIONI E NUOVE COSTRUZIONI