Provincia di Cuneo
COMUNE DI FOSSANO

PIANO DI RECUPERO DI AREA SITA IN FOSSANO, VIA CESARE BATTISTI N. 59 / 61 / 63 /65, INSERITA DALL'ART. 47 DELLE N.T.A. DEL P.R.G.C. VIGENTE NEI TESSUTI DELLA RISTRUTTURAZIONE URBANISTICA E DENOMINATA "COMPARTO 11"

Foglio 147 , mapp. 513

COMMITTENTI:

TAV. 15P NP1	PLANIMETRIA DI PROGETTO DEI NUOVI FABBRICATI	
Scala: 1 : 100	Revisione: 4	Data: 13.06.2026

LABORATORIO DI PROGETTAZIONE
via Bava San Paolo n.15
- Fossano (CN) -
Tel. 0172.635622 -

Arch. PATRESE Roberto

Firma:_____

In collaborazione: Dott. Arch. STELLA Barbara

Il presente elaborato è di proprietà dei progettisti ed è protetto a termini di legge

PROGETTO OPERE DI URBANIZZAZIONE SU STRADA PUBBLICA E SULLA PARTE IN CESSIONE

PERIMETRAZIONE AREA DI INTERVENTO

LEGENDA SEGNALETICA VERTICALE

Fig. II 80/6 Art. 177
PASSAGGIO OBBLIGATORIO O CONSENTITO

Fig. II 36 Art. 106
DARE PRECEDENZA

Fig. II 309 Art. 37
STRADA SENZA USCITA

Fig. II 309 Art. 188
PARCHEGGIO DISABILI

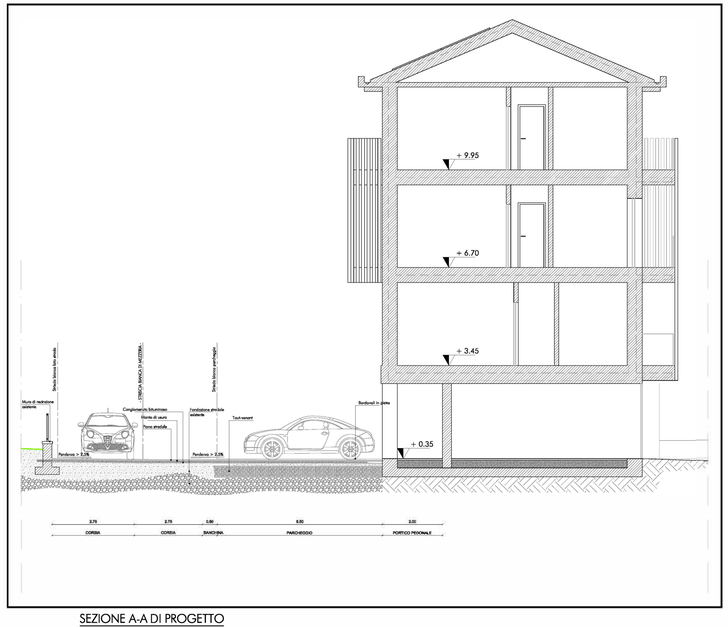

SEZIONE A-A DI PROGETTO

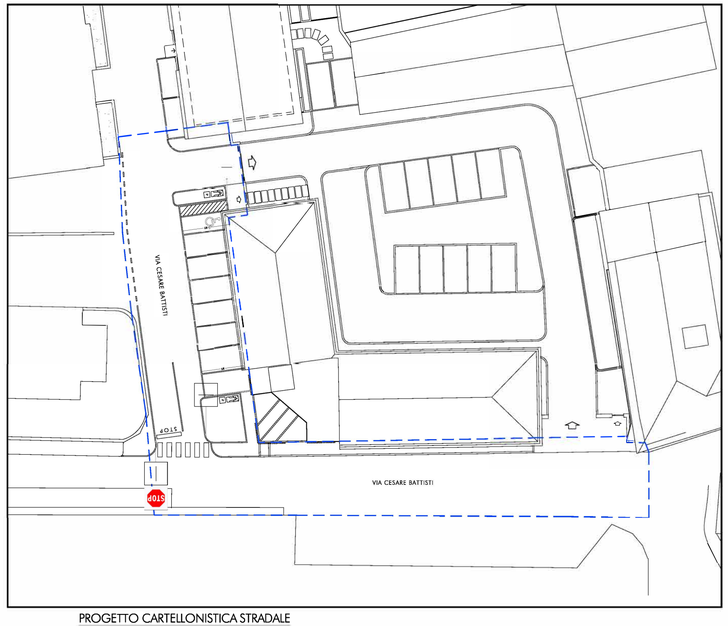

PROGETTO CARTELLONISTICA STRADALE