

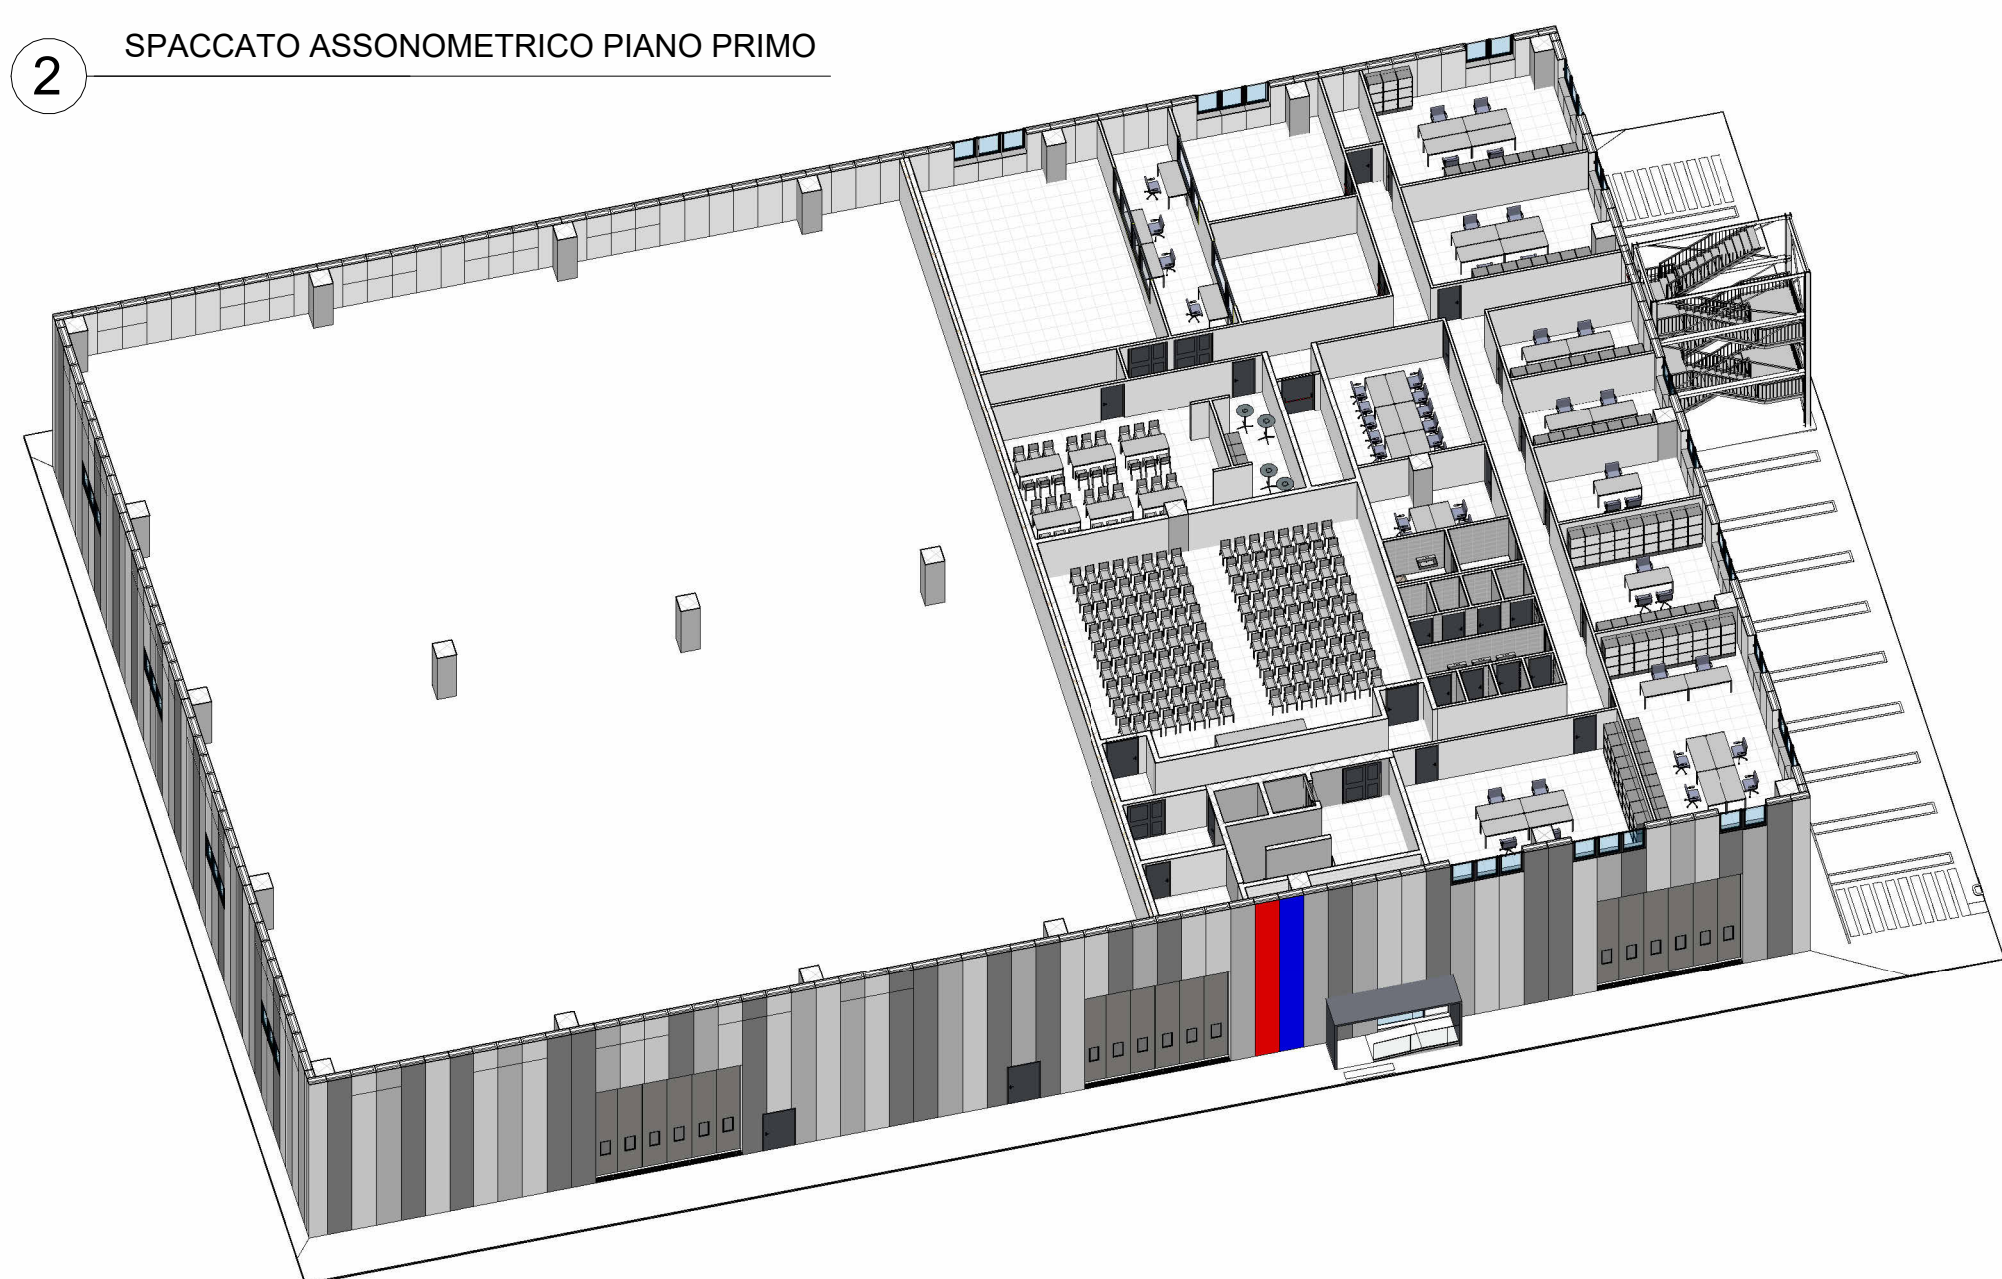
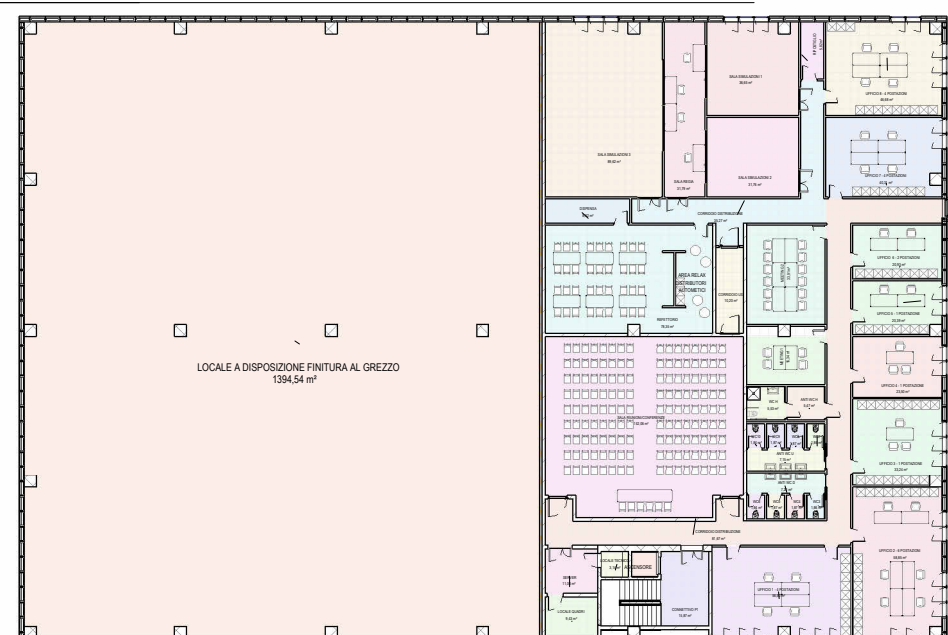


2 SPACCATO ASSONOMETRICO PIANO PRIMO

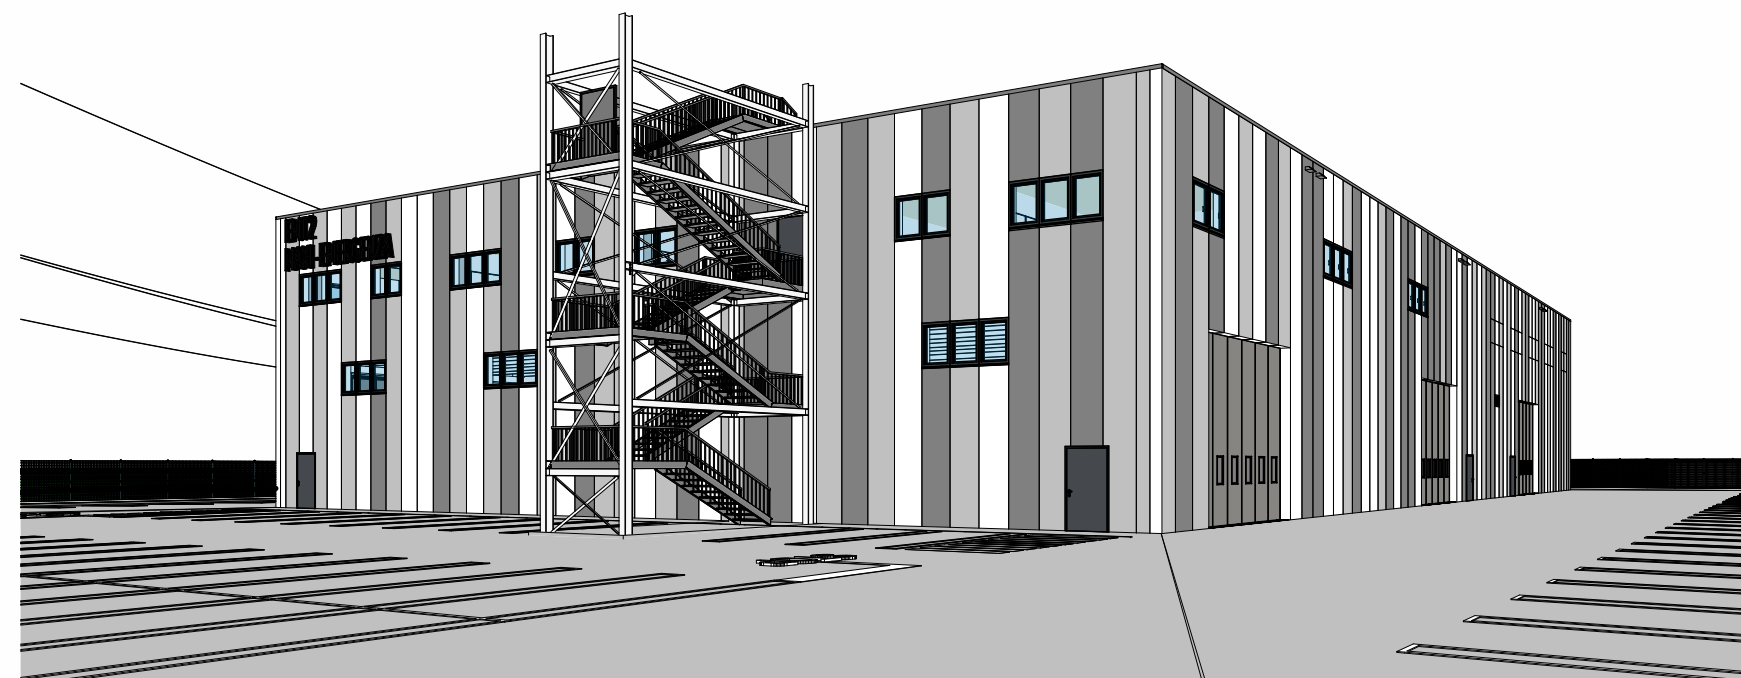

SPACCATO ASSONOMETRICO PIANO PRIMO

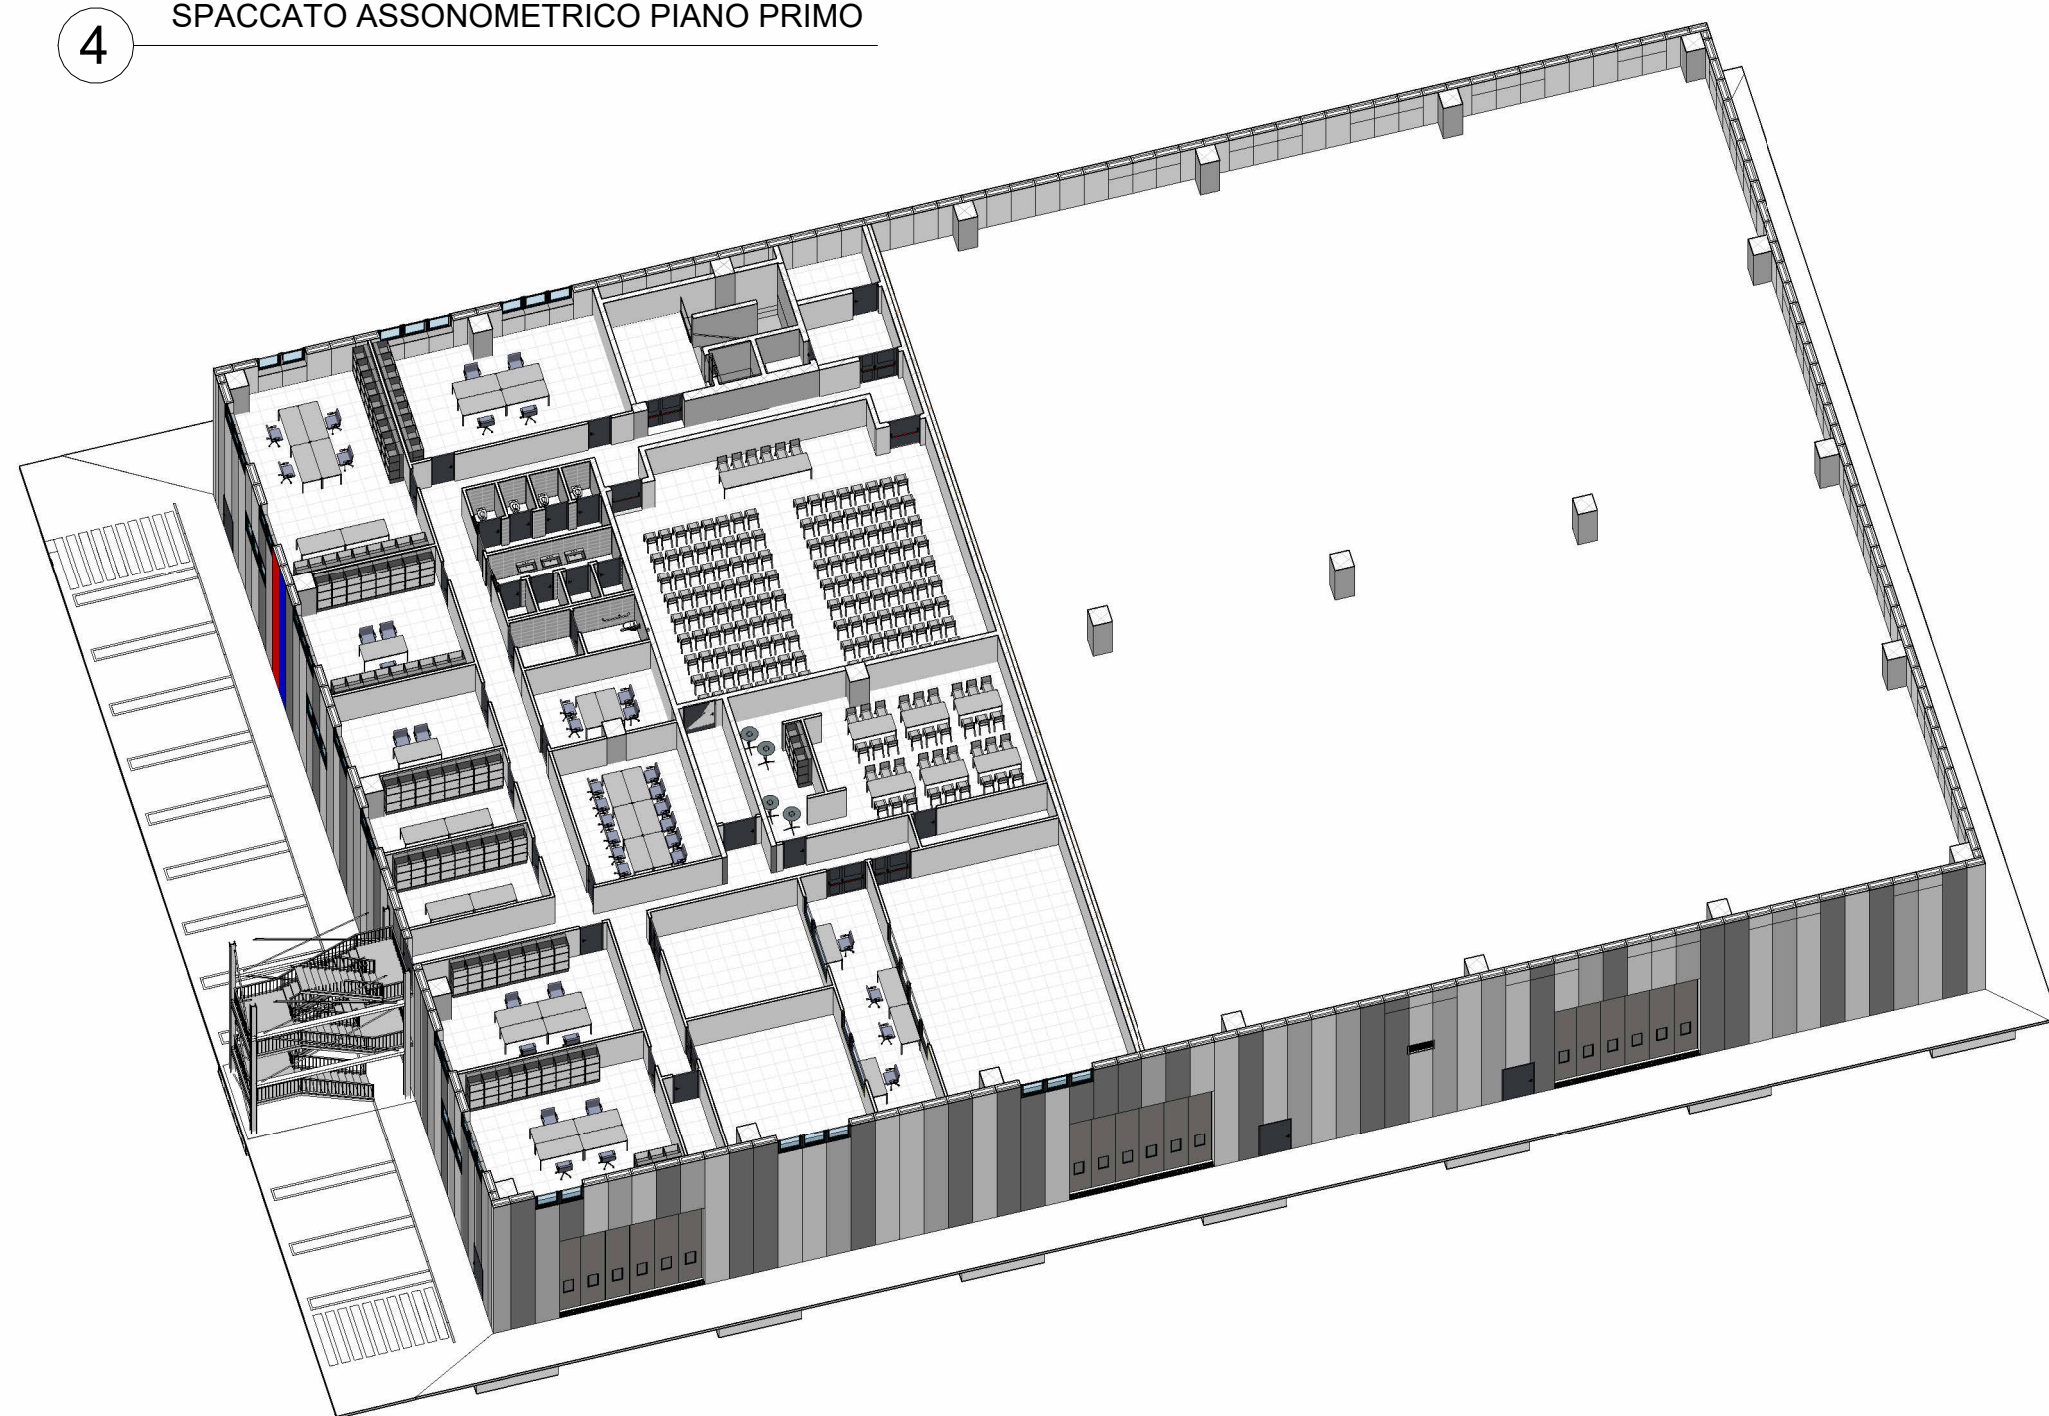

ABACO LOCALI P1				
Nome	Commenti	Numero	Area	
UFFICIO 2 - 6 POSTAZIONI	P1	12	59 m²	
UFFICIO 1 - 4 POSTAZIONI	P1	13	57 m²	
CONNETTIVO P1	P1	14	16 m²	
LOCALE TECNICO	P1	15	3 m²	
LOCALE QUADRI	P1	16	9 m²	
SERVER	P1	17	11 m²	
CORRIDOIO DISTRIBUZIONE	P1	18	82 m²	
UFFICIO 3 - 1 POSTAZIONE	P1	19	33 m²	
ANTI WC D	P1	20	7 m²	
WC3	P1	21	2 m²	
WC4	P1	22	2 m²	
WC5	P1	23	2 m²	
WC6	P1	24	2 m²	
ANTI WC U	P1	25	7 m²	
WC7	P1	26	2 m²	
WC8	P1	27	2 m²	
WC9	P1	28	2 m²	
SALA RIUNIONI/CONFERENZE	P1	30	152 m²	
UFFICIO 4 - 1 POSTAZIONE	P1	31	23 m²	
ANTI WC H	P1	32	5 m²	
WC H	P1	33	6 m²	
MEETING 1	P1	34	16 m²	
UFFICIO 5 - 1 POSTAZIONE	P1	35	20 m²	
UFFICIO 6 - 2 POSTAZIONI	P1	36	21 m²	
MEETING 2	P1	37	34 m²	
REFETTORIO	P1	38	78 m²	
CORRIDOIO DISTRIBUZIONE	P1	39	35 m²	
DISPENSA	P1	40	9 m²	
UFFICIO 7 - 4 POSTAZIONI	P1	41	40 m²	
SALA SIMULAZIONI 2	P1	42	32 m²	
SALA REGIA	P1	43	32 m²	
SALA SIMULAZIONI 3	P1	44	90 m²	
UFFICIO 8 - 4 POSTAZIONI	P1	45	47 m²	
RIPOSTIGLIO	P1	46	6 m²	
SALA SIMULAZIONI 1	P1	47	37 m²	
LOCALE A DISPOSIZIONE FINITURA AL GREZZO	P1	49	1395 m²	
Totale generale: 37			2377 m²	

 LGA ENGINEERING investing in innovations Corso Roma, 40 - 12038 - Savigliano (Cn) - Tel. +39 0172318690 - www.lgaengineering.it Azienda con sistema di gestione SRM (UNI-ENR 14:2015)		07					
REGIONE PIEMONTE - PROVINCIA DI CUNEO - COMUNE DI FOSSANO							
NUOVA SEDE DELLA STRUTTURA COMPLESSA MAXI-EMERGENZA 118 EMERGENCYMEDICAL TEAM 2 (EMT2)							
CUP: 445F21001500001							
PROGETTO DI FATTIBILITA' TECNICO ECONOMICA		STAZIONE APPALTANTE ASL-CN1 SC Servizio Tecnico via Carlo Boggio n°12 12100 Cuneo					
PROGETTO ARCHITETTONICO/STRUTTURALE LGA ENGINEERING srl Dott. Ing. ALBERTO Andrea Corso Roma 40, 12038, Savigliano (CN) Online Ingegneri Prov. di Cuneo n° A20598 <u>COLLABORATORI</u> Arch. Barbara Matteo Ing. Buschini Matteo P.I. Parotti Andrea		RESPONSABILE UNICO DEL PROCEDIMENTO ASL-CN1 Ing. Claudio Riberi					
INDAGINI GEOLOGICHE GEOLAMBDA Engineering s.r.l. Ing.DAGUATTI Marco Via A. Diaz n.22 28945 Codogno (LO)							
PROGETTO IMPIANTI ED ENERGIA Studio I4 Engineering s.r.l. Ing.PIANNER SUFFAIT Luca Ing.LEONE Andrea Piazza Carlo Emanuele II n.13 10123 Torino (TO)		IMPRESA					
PROGETTO ANTINCENDIO ARCH. BORRA EMANUELE Via Francesco Petrarca 20 10123 Torino (TO)		CODICE ELABORATO 01.07.FPTE.ARC.PLA					
TITOLO Planimetrie - Pianta piano primo		DATA 15/05/2026	SCALA Come indicato				
		2024	007	FPTE	ARC	07	RIS2
REVISIONI							
N°	Data	Descrizione	Eseguito	Verificato	Approvato		
00	28/05/2024	Prima Emissione	A.P.	M.B.	A.A.		
01	06/05/2025	Modifica posizione accesso al sito	A.P.	M.B.	A.A.		
02	15/05/2026	RICHESTA INTEGRAZIONI PROTOT 2020/14148 DEL 10.04.2026	A.P.	M.B.	A.A.		
La proprietà di questo disegno appartiene a LGA Engineering s.r.l. E' vietata la riproduzione in qualsiasi forma senza autorizzazione scritta. Tutti i diritti sono riservati.							