




1 SEZIONE 1-1
1 : 100

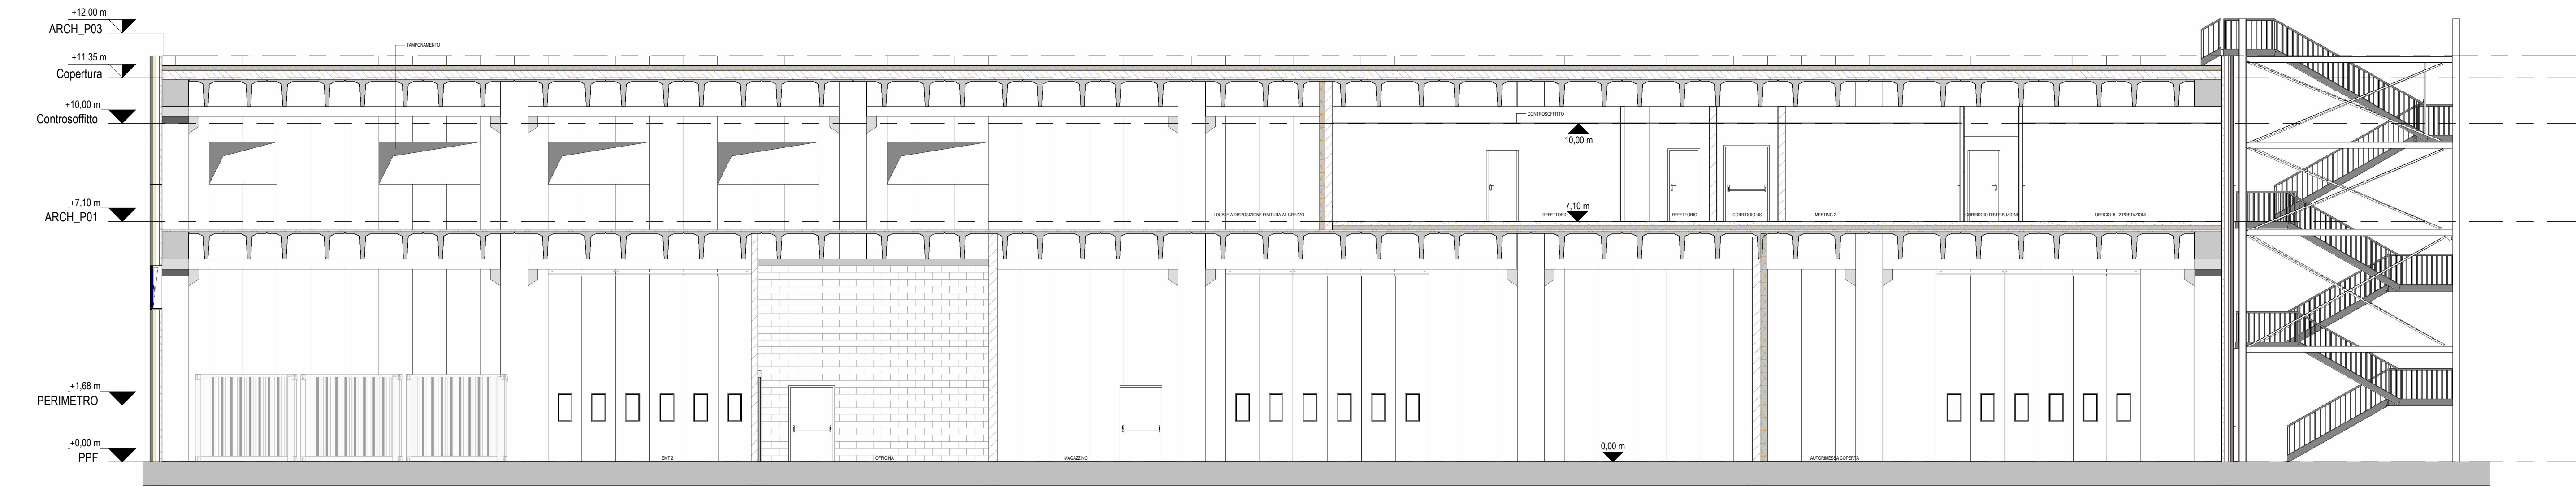


3 SEZIONE 3-3
1 : 100

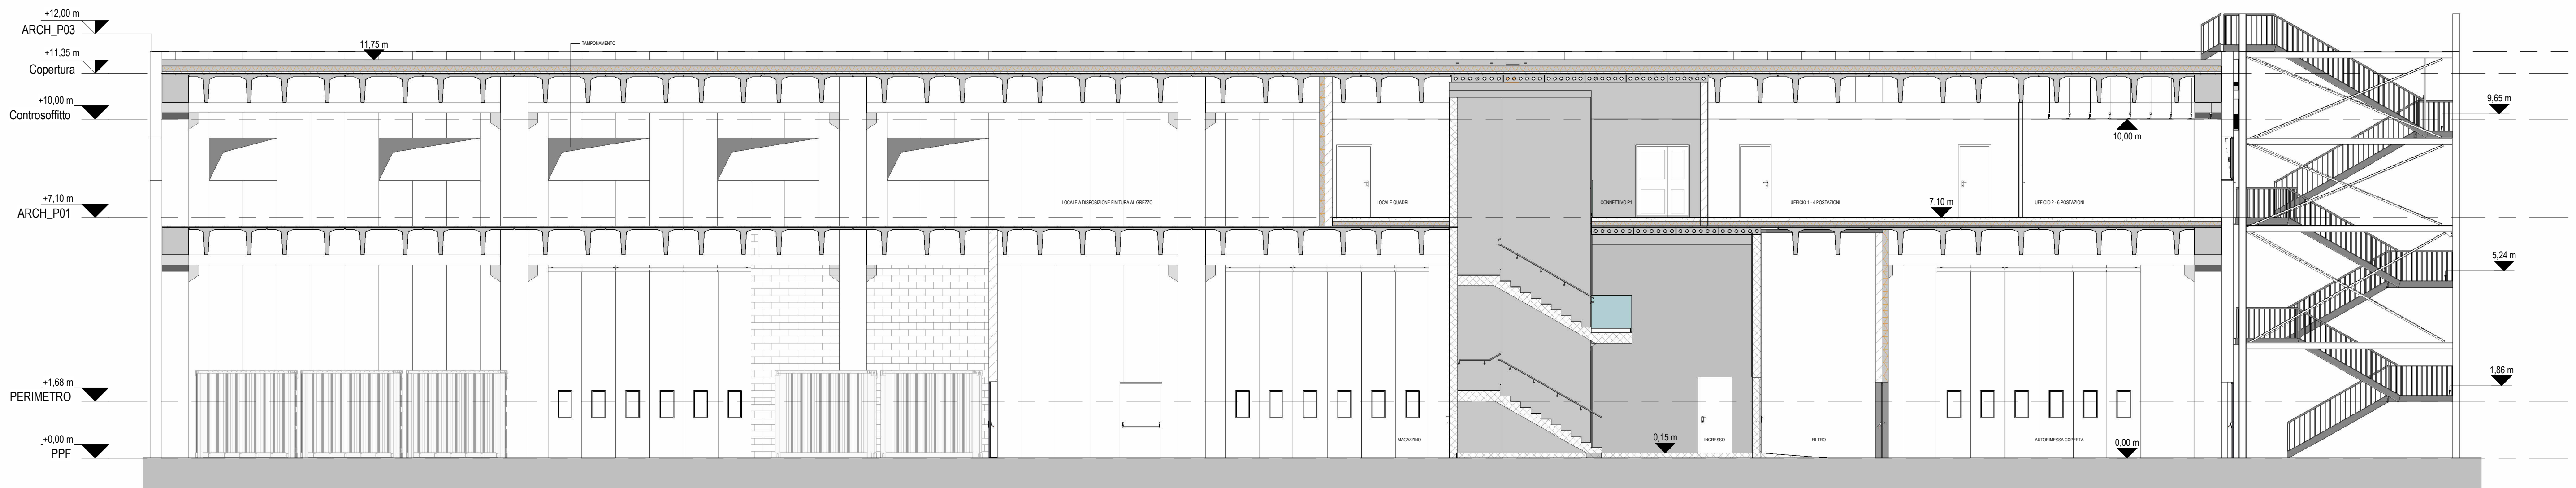


5 SEZIONE 2-2
1 : 100

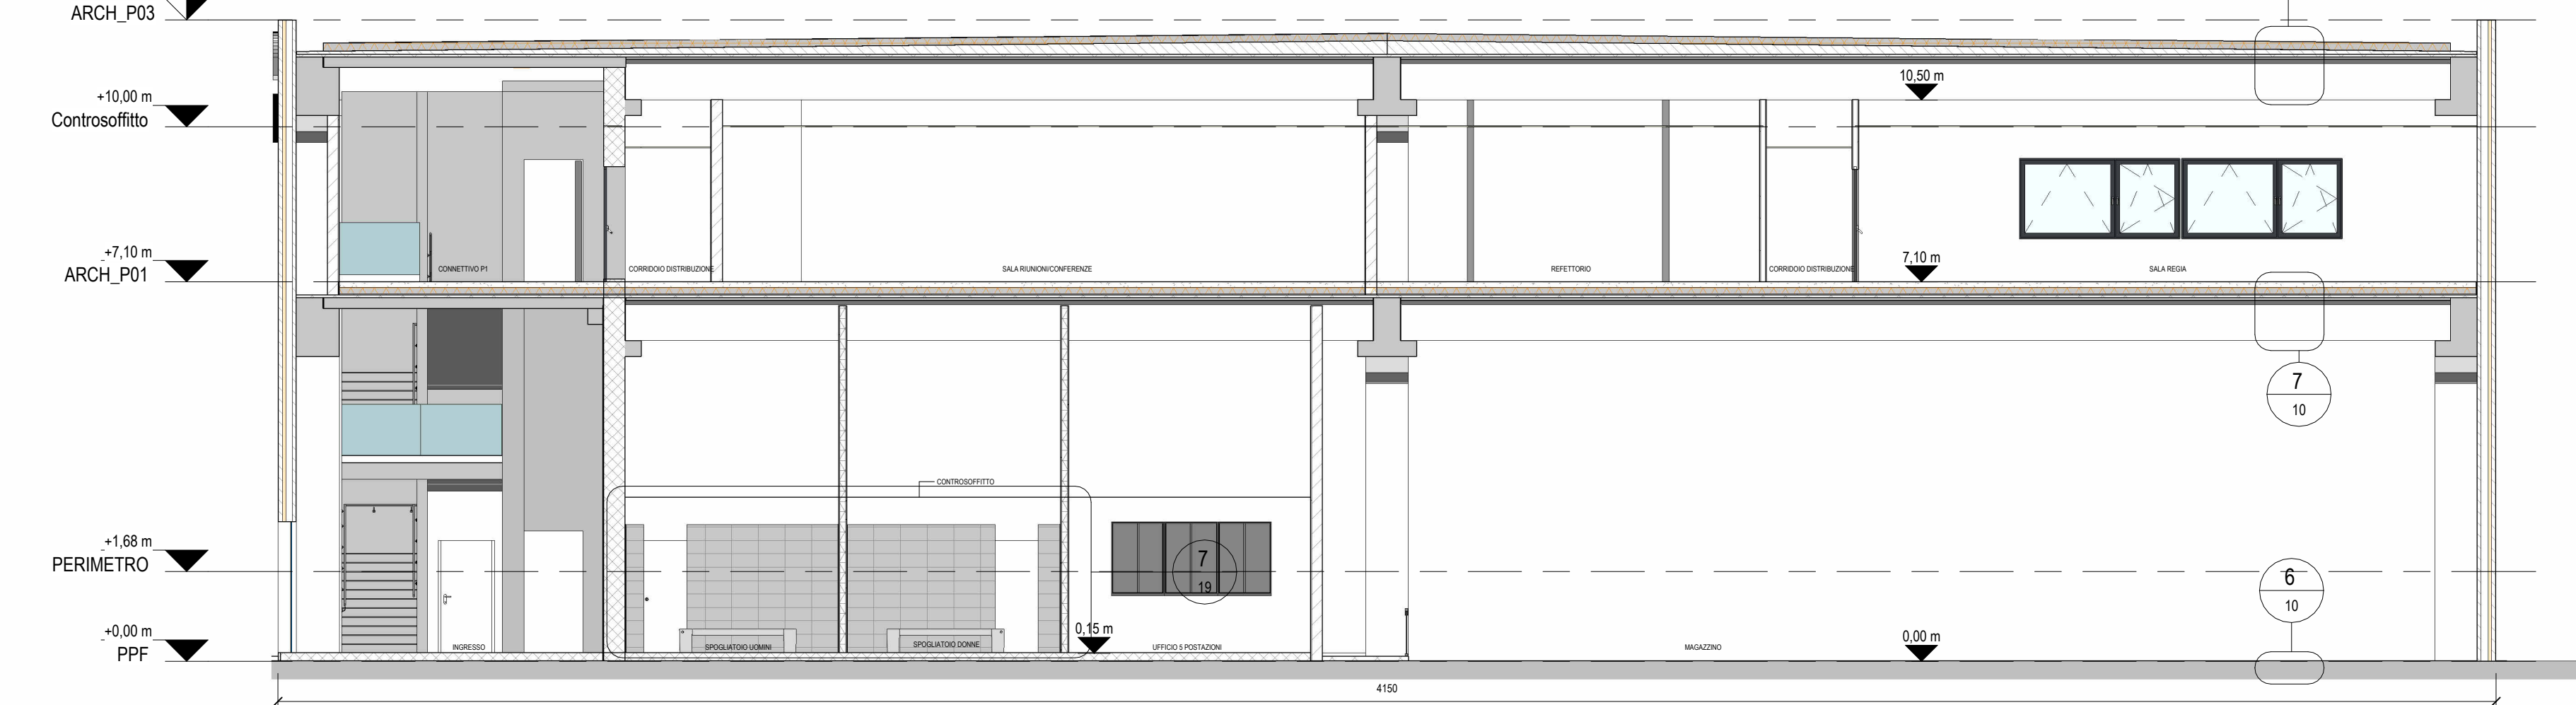


6 SOLAIO P0
1 : 20

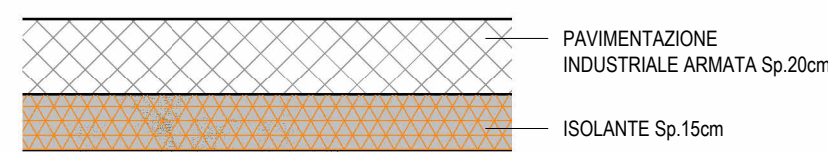


7 SOLAIO P1
1 : 20

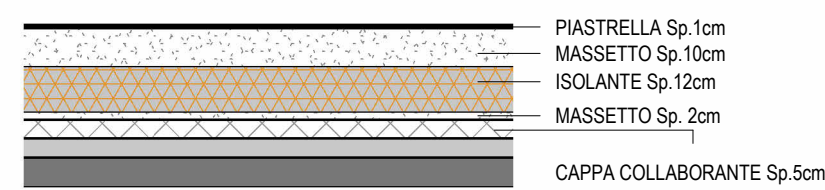


8 SOLAIO COPERTURA
1 : 20

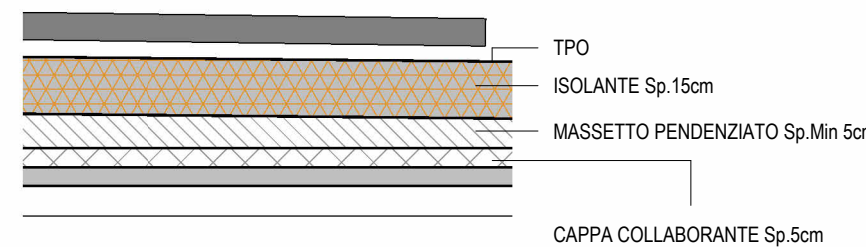

2 VISTA ASSONOMETRICA

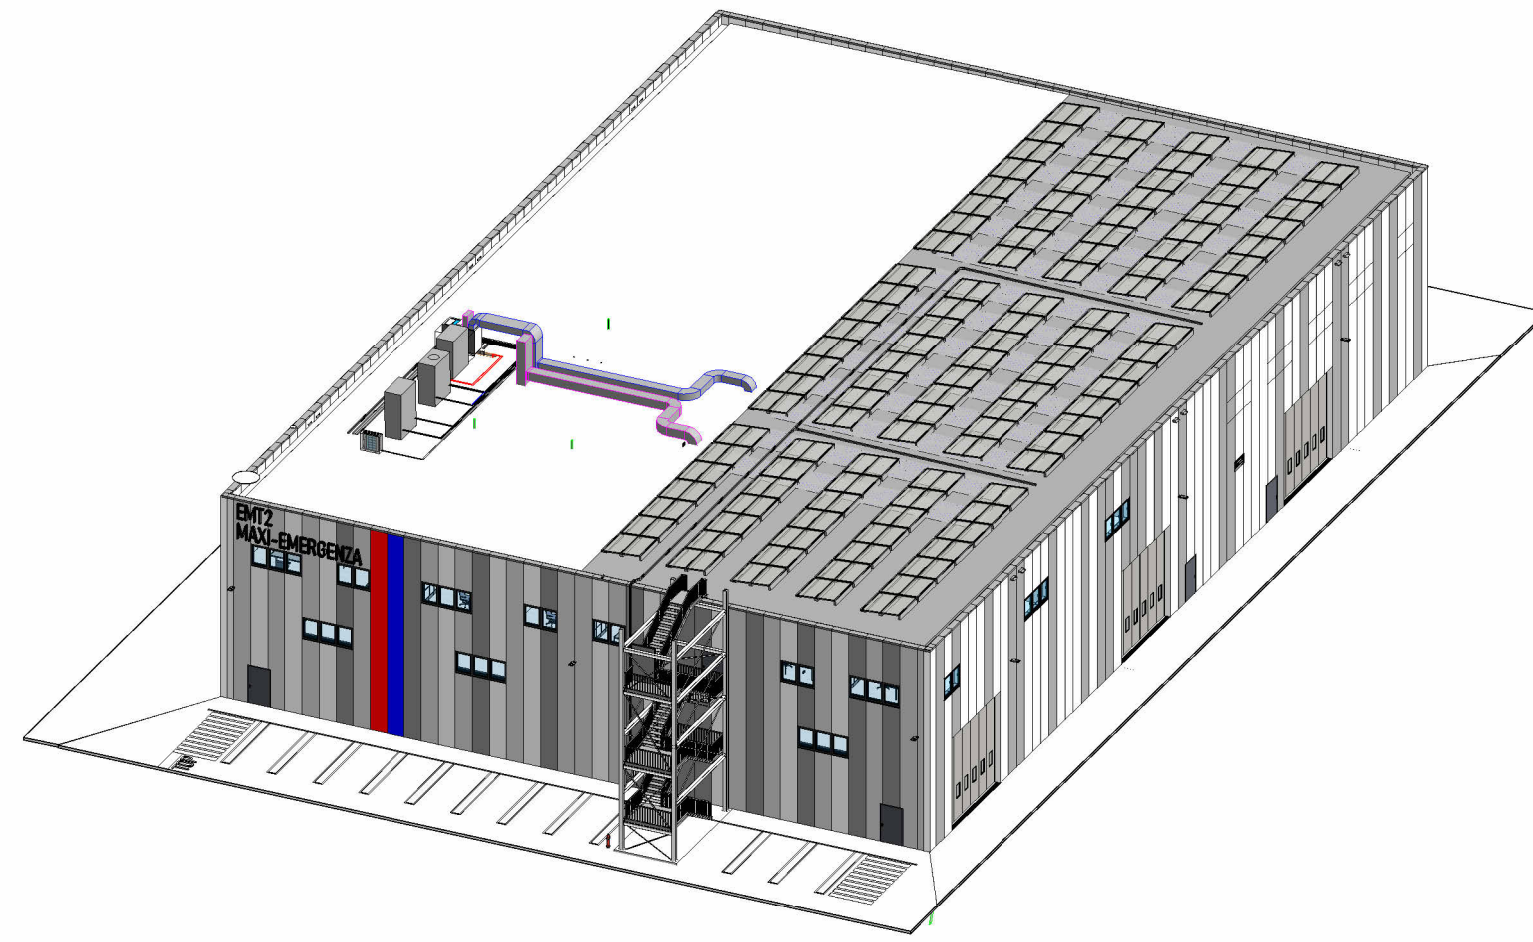

4 VISTA ASSONOMETRICA SEZIONATA

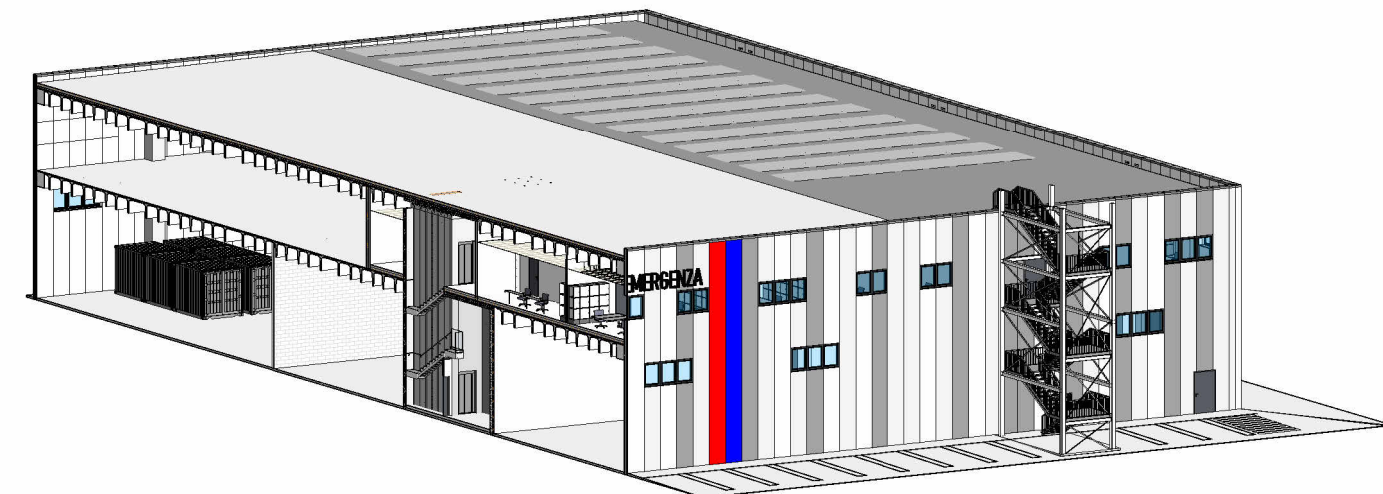

LGA ENGINEERING
investing in innovations
Corso Roma, 40 - 12038 - Savigliano (CN) - Tel. +39 0172 727 893 - www.lgaengineering.it
Azienda con sistema di gestione ISO 9001 UNIPRIS 74/2013

10

REGIONE PIEMONTE - PROVINCIA DI CUNEO - COMUNE DI FOSSANO

NUOVA SEDE DELLA STRUTTURA COMPLESSA MAXI-EMERGENZA 118
EMERGENCYMEDICAL TEAM 2 (EMT2)

CUP: I45F21001500001

PROGETTO DI FATTIBILITA' TECNICO ECONOMICA

PROGETTO ARCHITETTONICO/STRUTTURALE

LGA ENGINEERING srl
Dati: Ing. ALBERTO Andrea
Corso Roma 40, 12038, Savigliano (CN)
Ordine Ingegneri Prov. di Cuneo n° A2058

COLLABORATORI

Arch. Barbero Matteo
Ing. Butschini Matteo
P.I. Perotti Andrea

INDAGINI GEOLOGICHE

GEOLAMBA Engineering s.r.l.

Ing. DAGUATI Marco
Via A. Diaz n. 22
26845 Codogno (LO)

PROGETTO IMPIANTI ED ENERGIA

Studio i4 Engineering s.r.l.

Ing. PANNIER SUFFAIT Luca
Ing. LEONE Andrea
Piazza Carlo Emanuele II n. 13
10123 Torino (TO)

PROGETTO ANTINCENDIO

ARCH. BORRA EMANUELE

Via Francesco Petrarca 20
10123 Torino (TO)

STAZIONE APPALTANTE
ASL-CN1
SC Servizio Tecnico via
Carlo Boggio n°12
12100 Cuneo

RESPONSABILE UNICO
DEL PROCEDIMENTO

ASL-CN1

Ing. Claudio Riberi

IMPRESA

CODICE ELABORATO

01.10.PFTE.ARC.SEZ

TITOLO

Sezioni e viste 3D

DATA

15/05/2026

SCALA

Come indicato

2024

007

PFTE

ARC

10

R02

REVISIONI					
N°	Data	Descrizione	Eseguito	Verificato	Approvato
00	28/10/2024	Prima Emissione	A.P.	M.B.	AA
01	09/03/2026	Modifica posizione accesso al tetto	A.P.	M.B.	AA
02	15/05/2026	RICHIESTA INTEGRAZIONI PROT. 2026/14746 DEL 10.04.2026	A.P.	M.B.	AA

La proprietà di questo disegno appartiene a L.G.A. Engineering s.r.l. E' vietata la riproduzione in qualsiasi forma senza autorizzazione scritta. Tutti i diritti sono riservati.