
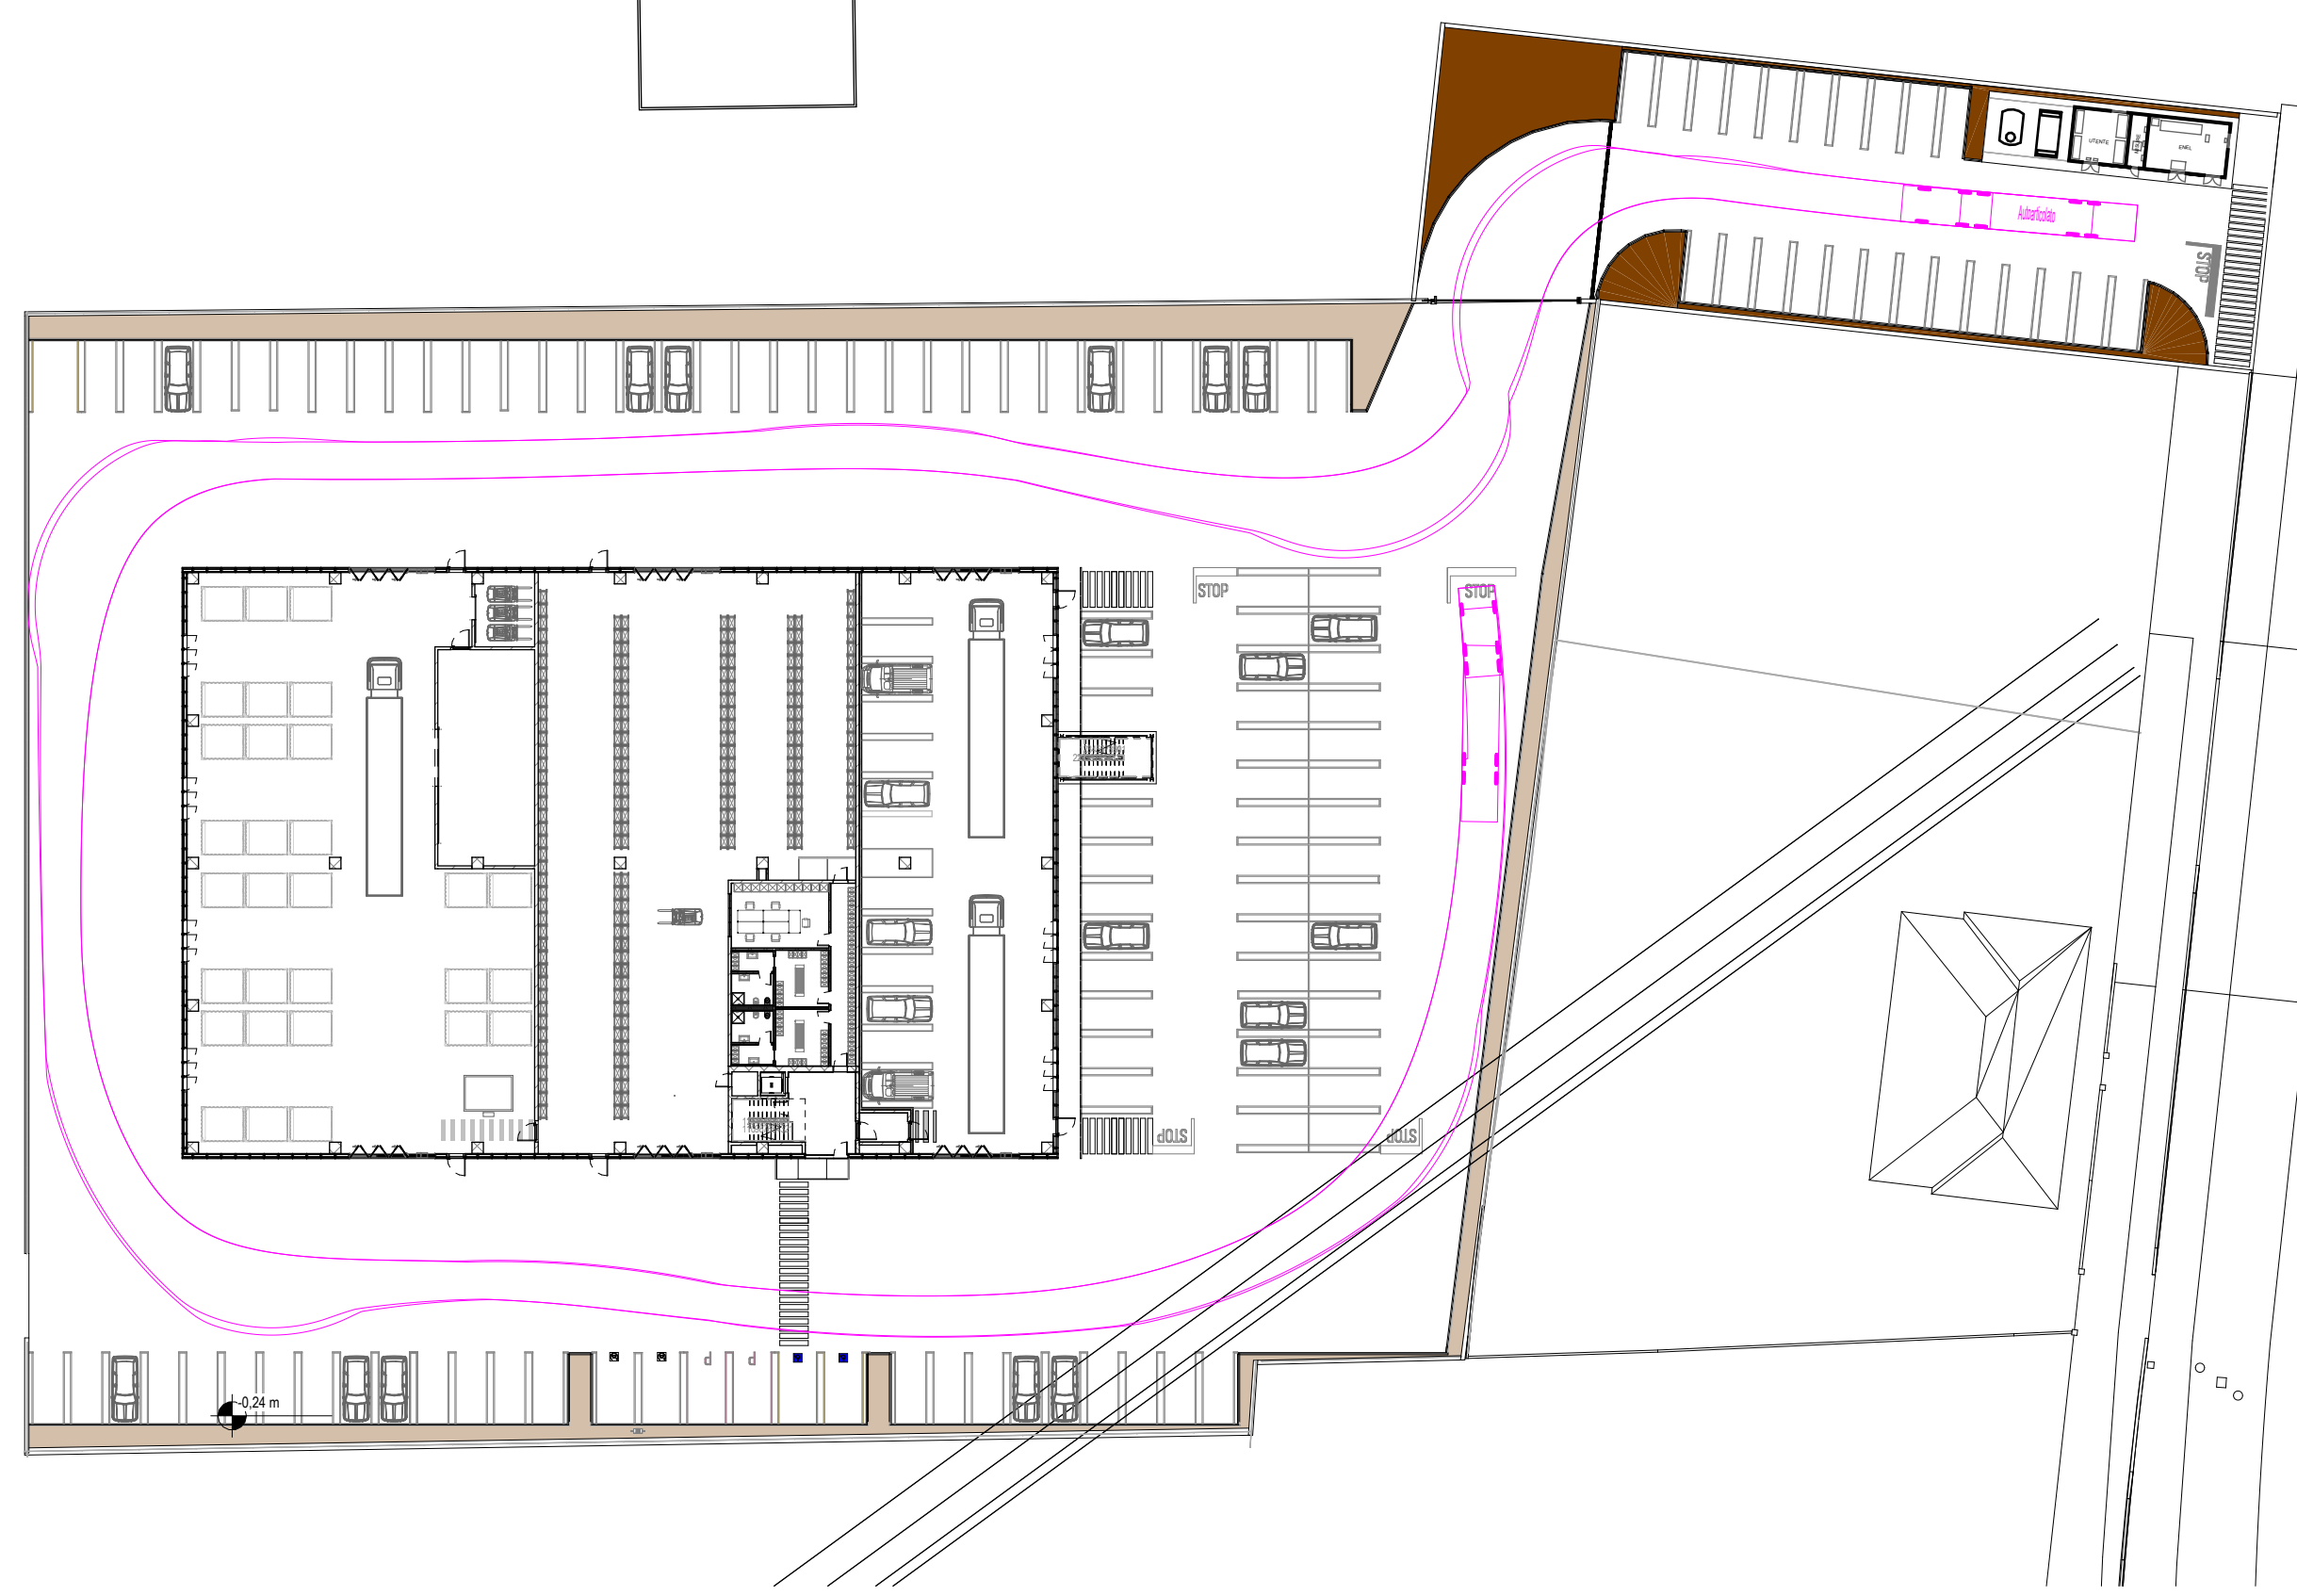
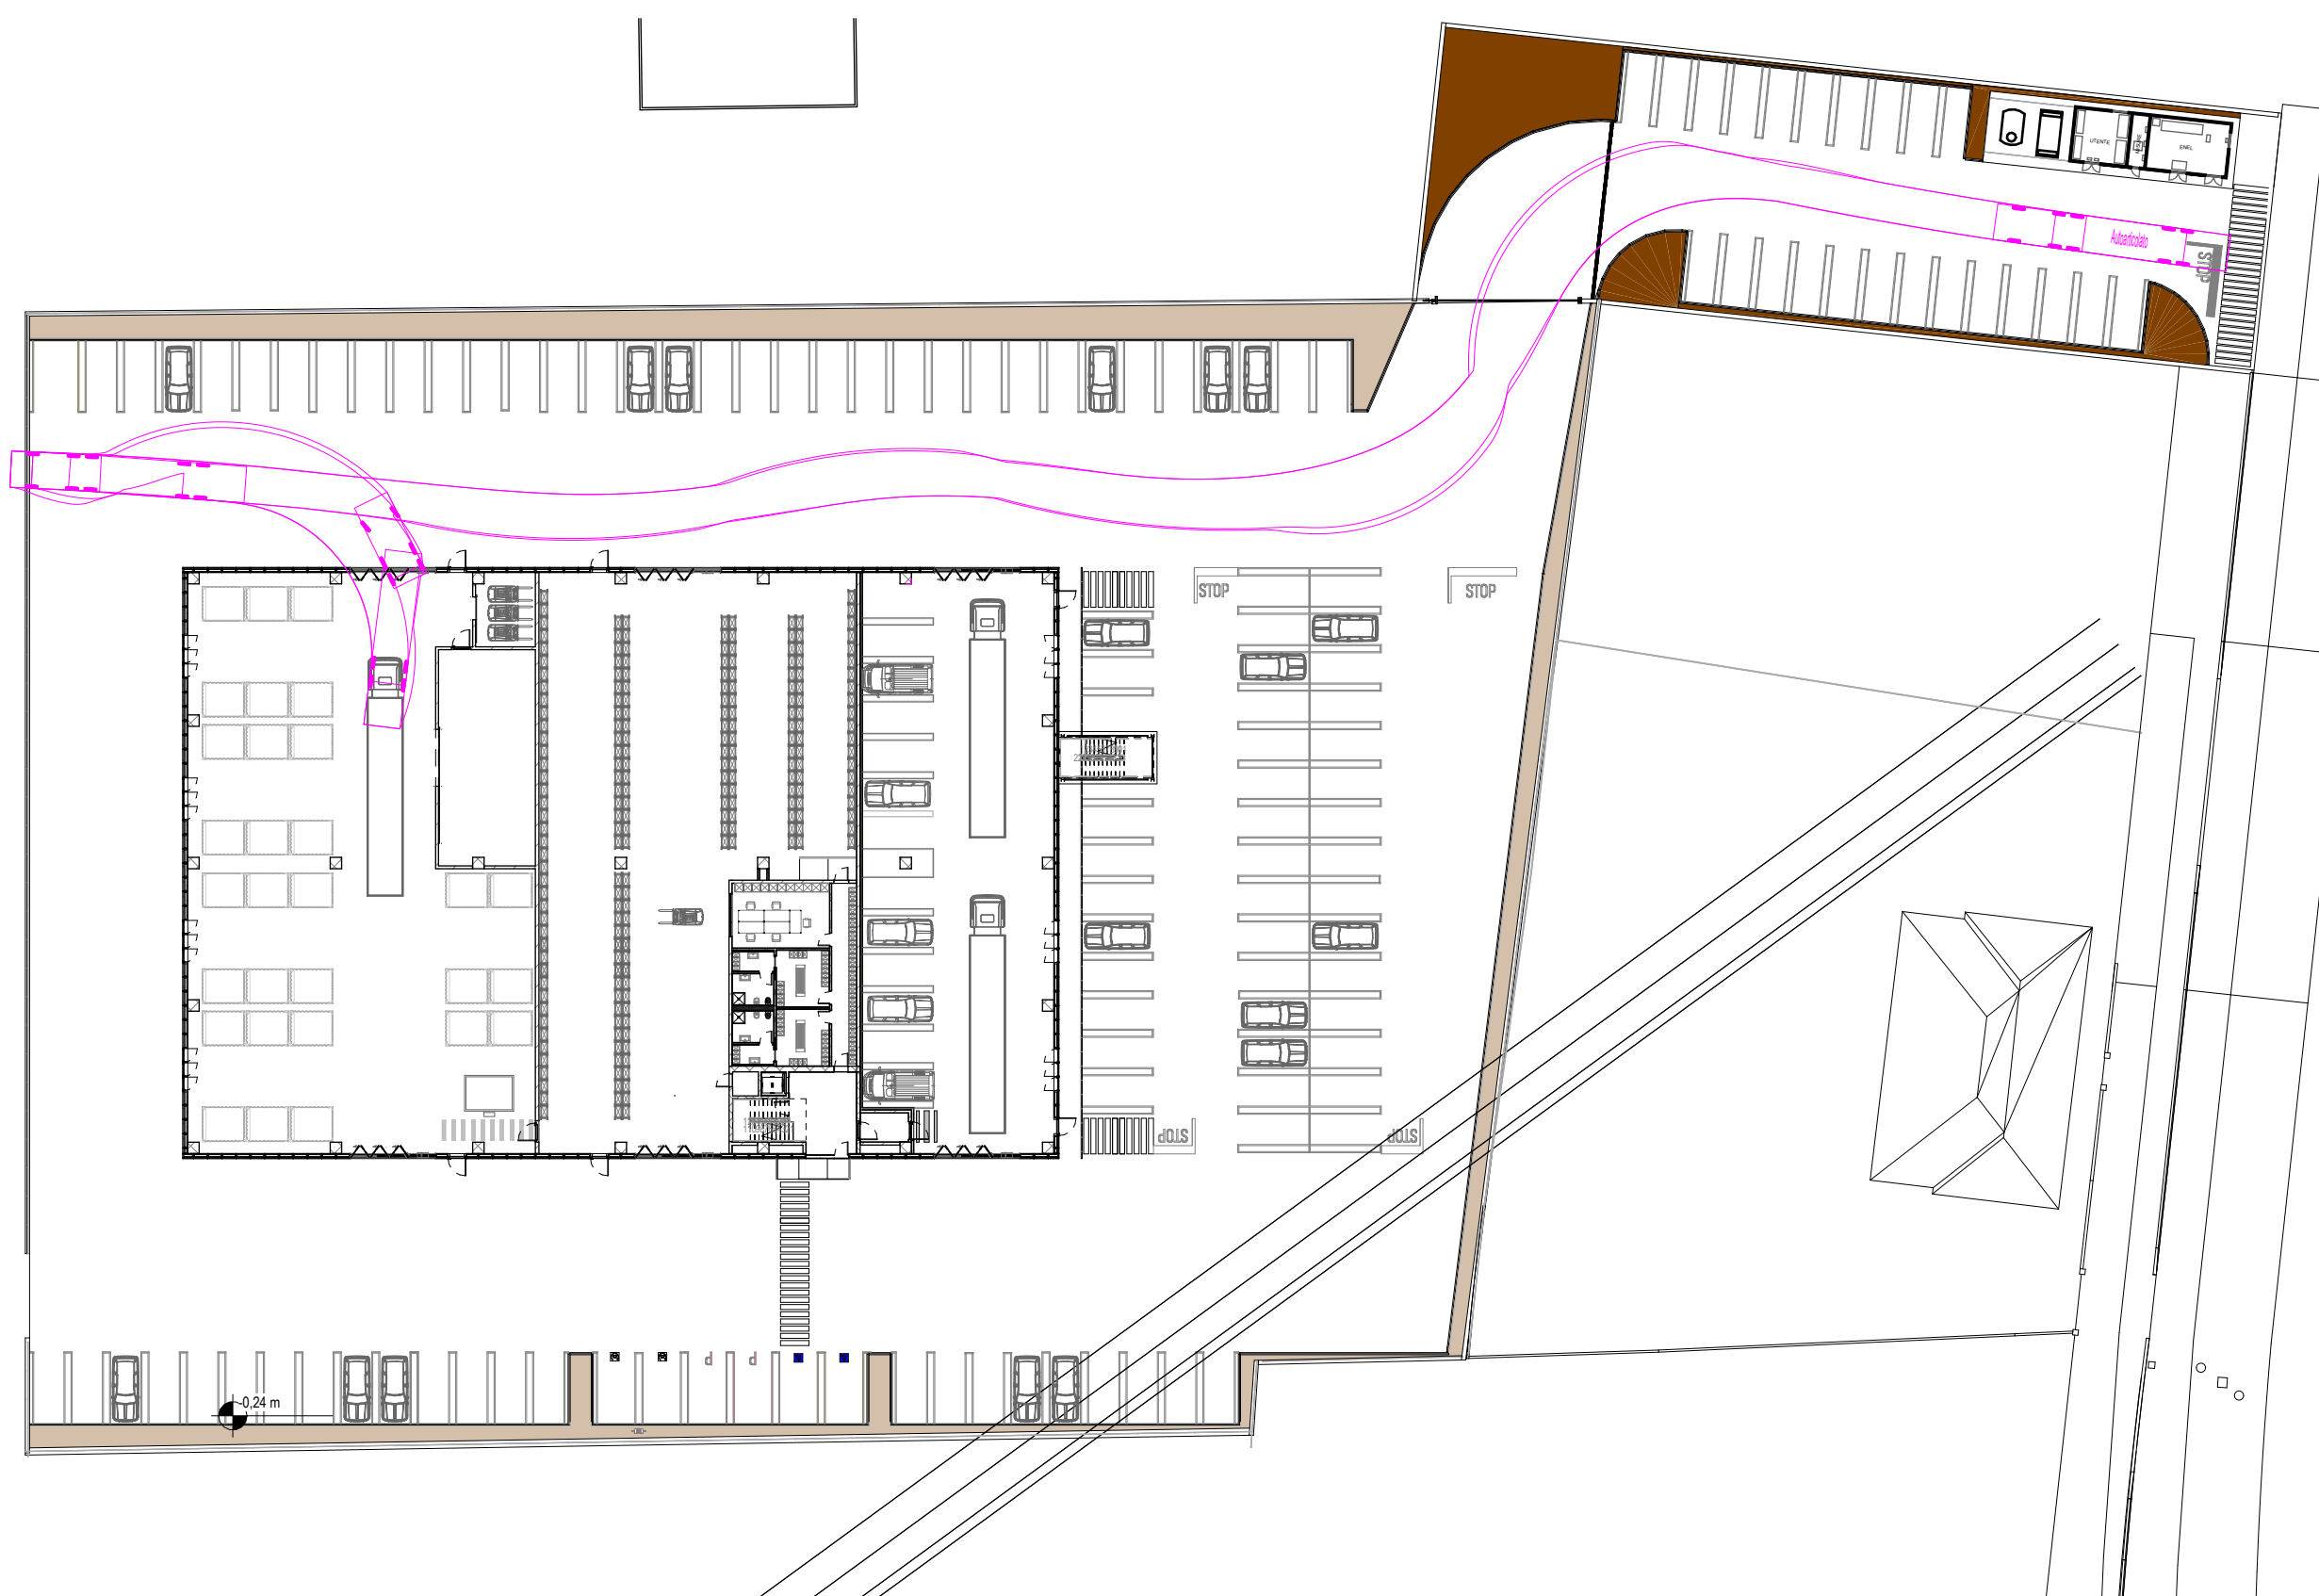
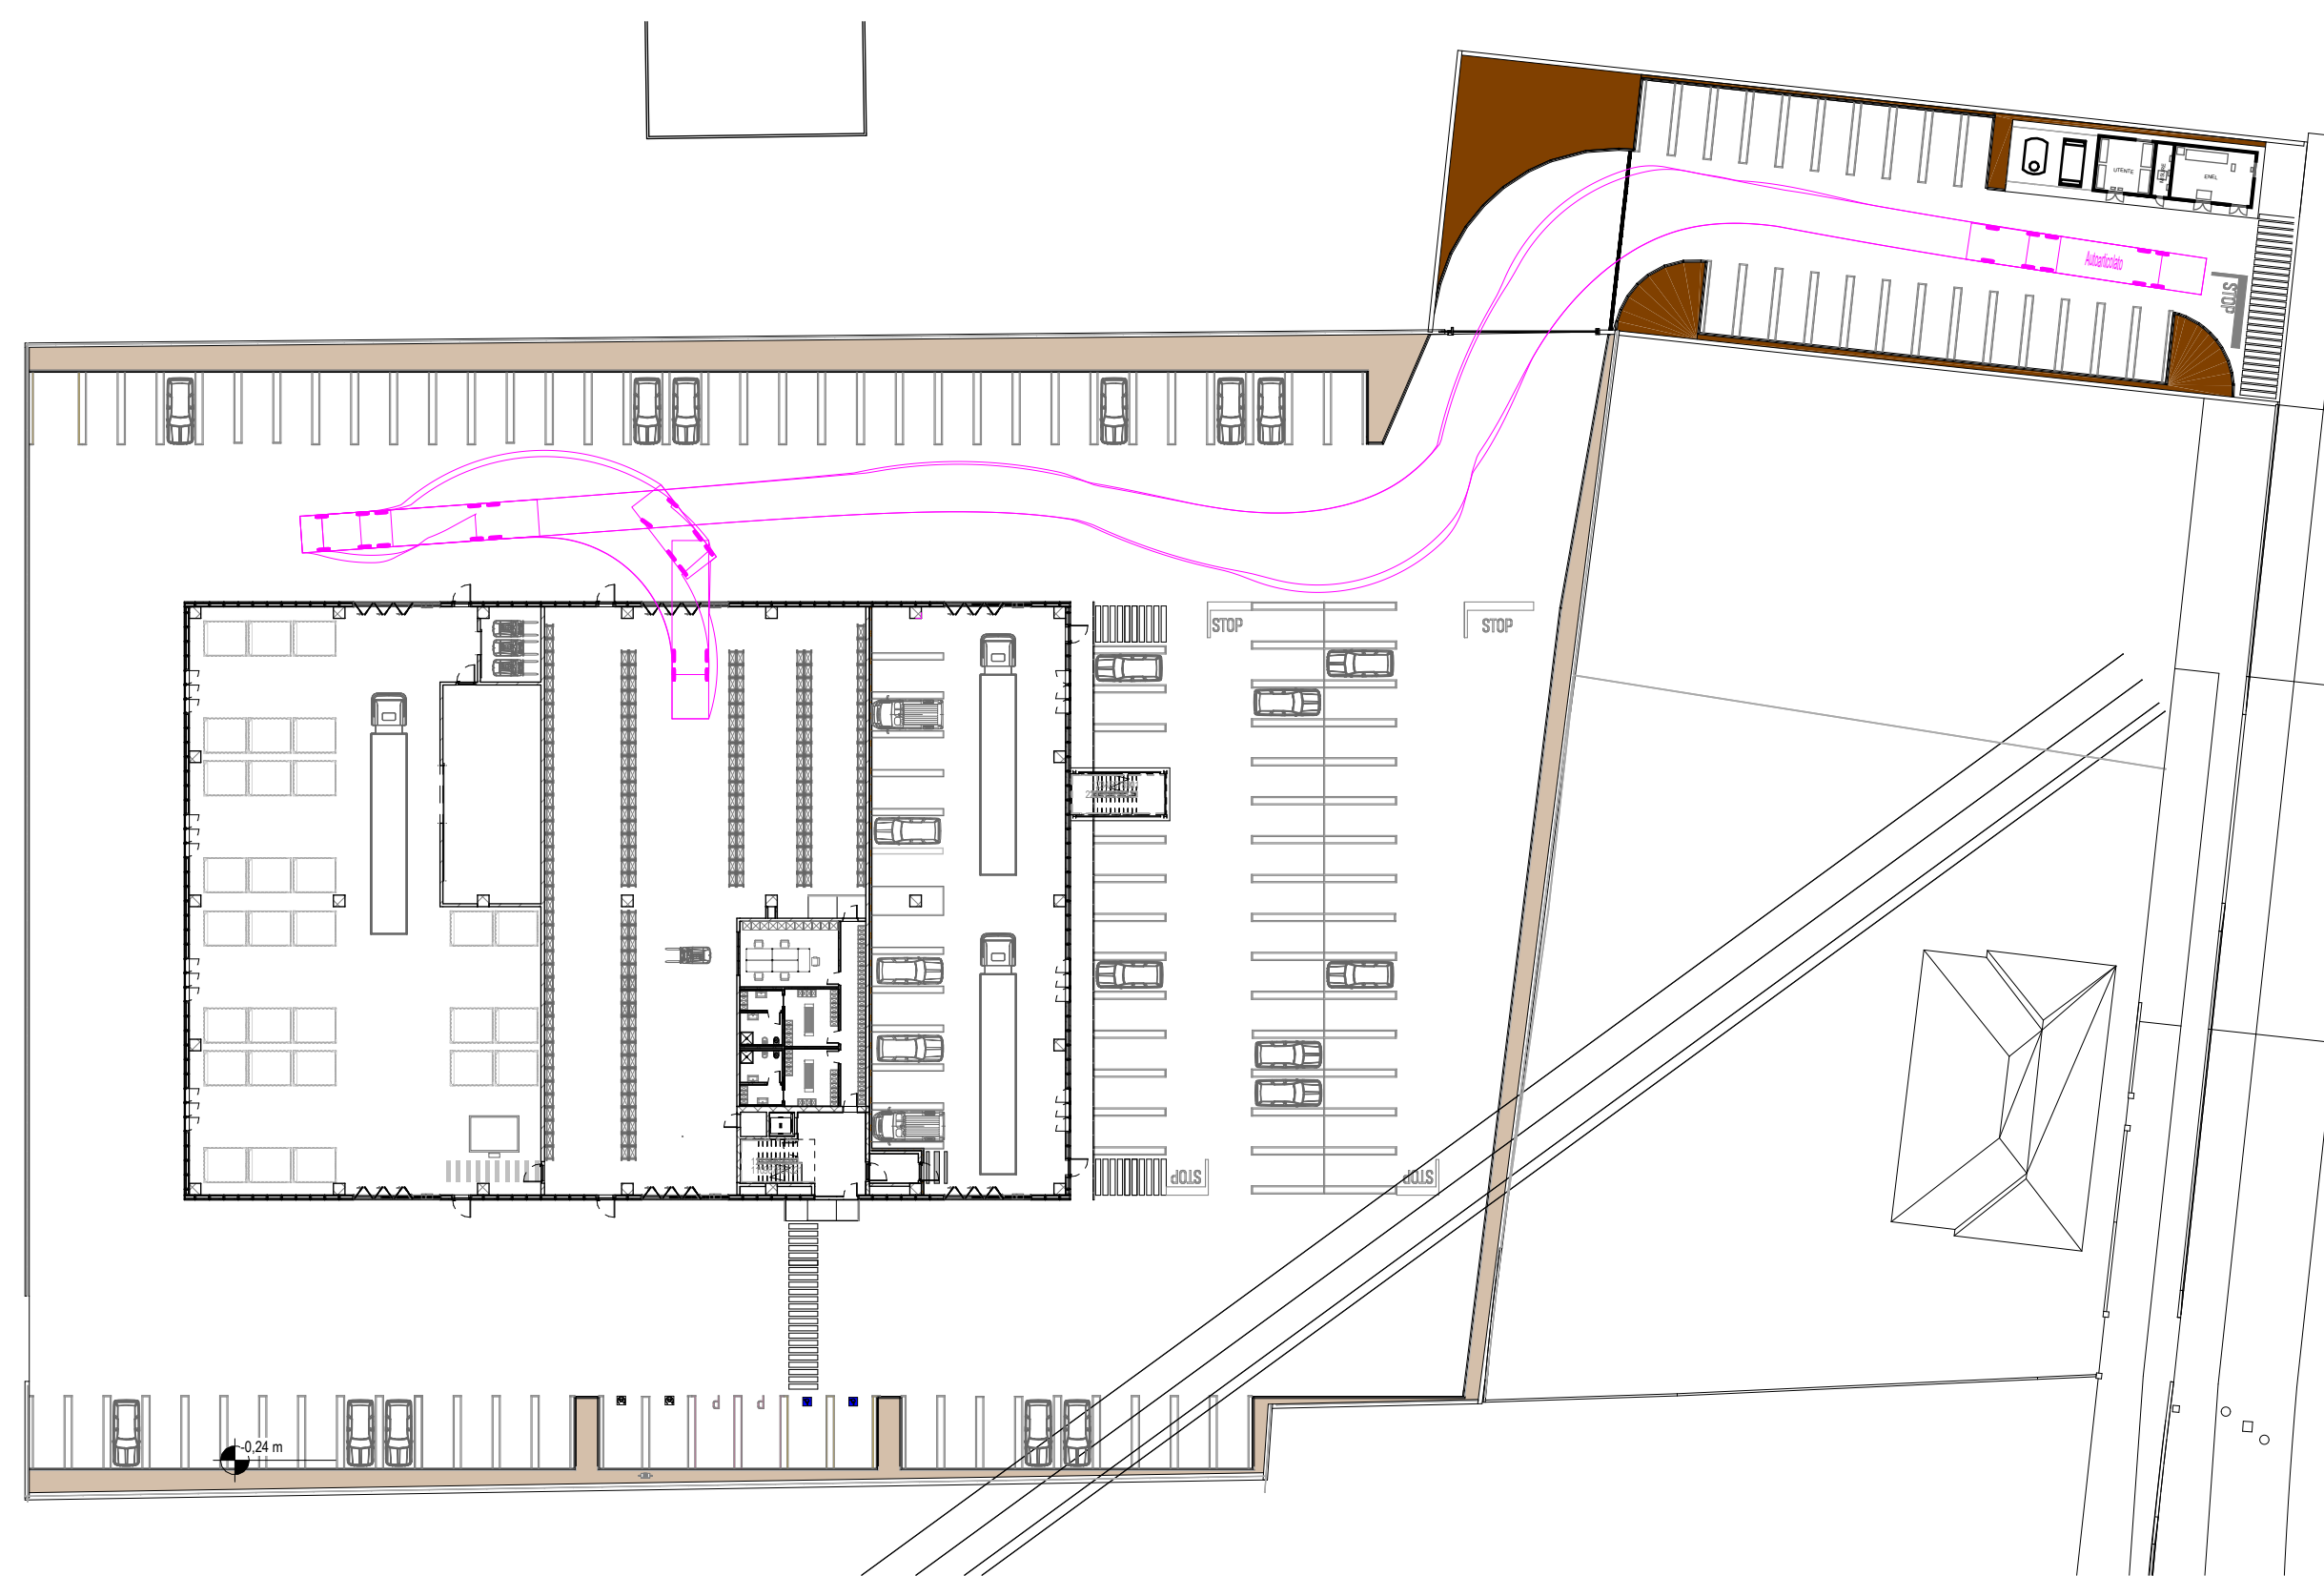


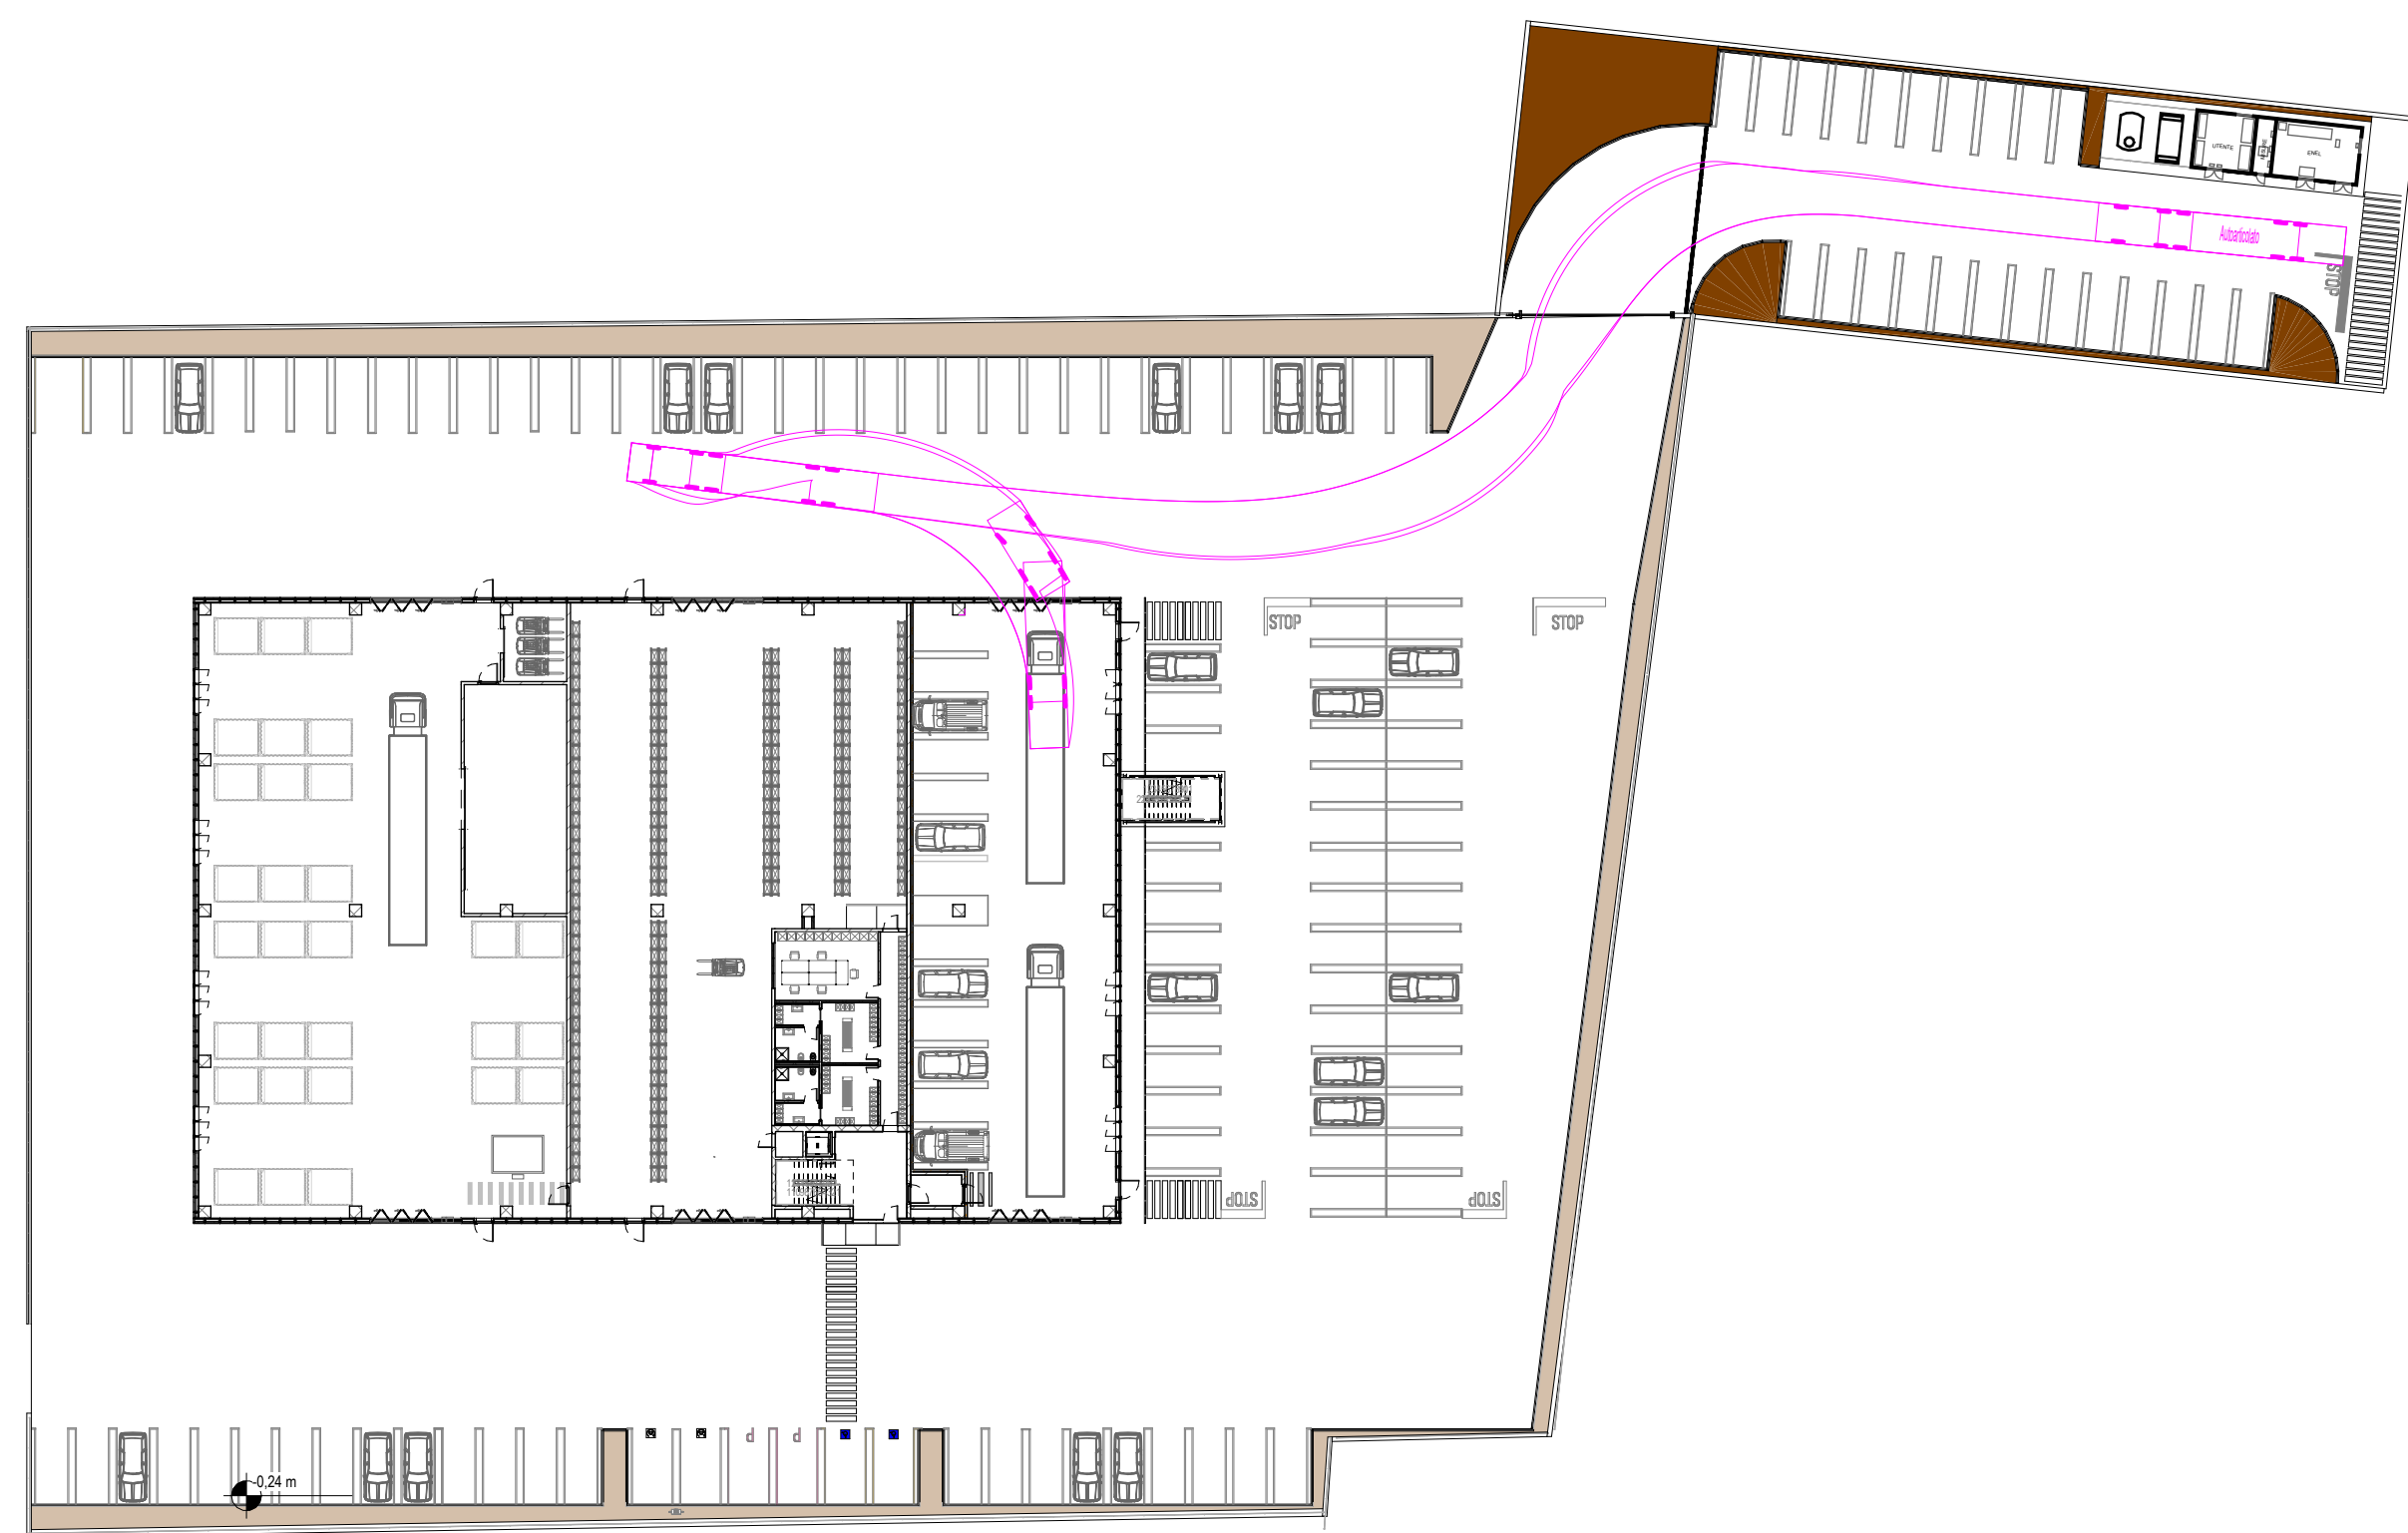

REGIONE PIEMONTE - PROVINCIA DI CUNEO - COMUNE DI FOSSANO

NUOVA SEDE DELLA STRUTTURA COMPLESSA MAXI-EMERGENZA 118
EMERGENCYMEDICAL TEAM 2 (EMT2)

CUP: I45F21001500001

PROGETTO DI FATTIBILITA' TECNICO ECONOMICA

PROGETTO ARCHITETTONICO/STRUTTURALE

LGA ENGINEERING srl

Dott. Ing. ALBERTO Andrea
Corso Roma 40, 12038, Savigliano (CN)
Ordine Ingegneri Prov. di Cuneo n° A2058

COLLABORATORI

Arch Barbero Matt

P.i. Perotti Andrea

INDAGINI GEO

INDAGINI GEOLOGICHE

GEOLAMBDA Engineering s.r.l.

Ing.DAGUATI Marco

Via A. Diaz n.22
26845 Codogno (LO)

PROGETTO IMPIANTI ED ENERGIA

Studio i4 Engineering s.r.l.

Ing. PANNIER SUFFAIT Luca

Ing. LEONE Andrea
Piazza Carlo Emanuele II n. 12

10123 Torino (TO)

PROGETTO ANTINCENDIO

ARCH. BORRA EMANUELE F.

Via Francesco Petrarca 20

10123 Torino (TO)

TITOLO

Planimetria Gene

manovre veicoli

Nº	Data	
----	------	--

00	28/10/2024	Prima Emissione
----	------------	-----------------

01	05/03/2005	Modifica posizione a
02	15/05/2005	RICHIESTA INTEGRA

03	22/06/2025	Modifica Accesso Ca
----	------------	---------------------

La proprietà di qua

La proprietà di questo disegno appartiene a L.G.A. Engineering s.r.l. E' vietata la riproduzione in qualsiasi forma senza autorizzazione scritta. Tutti i diritti sono riservati.