


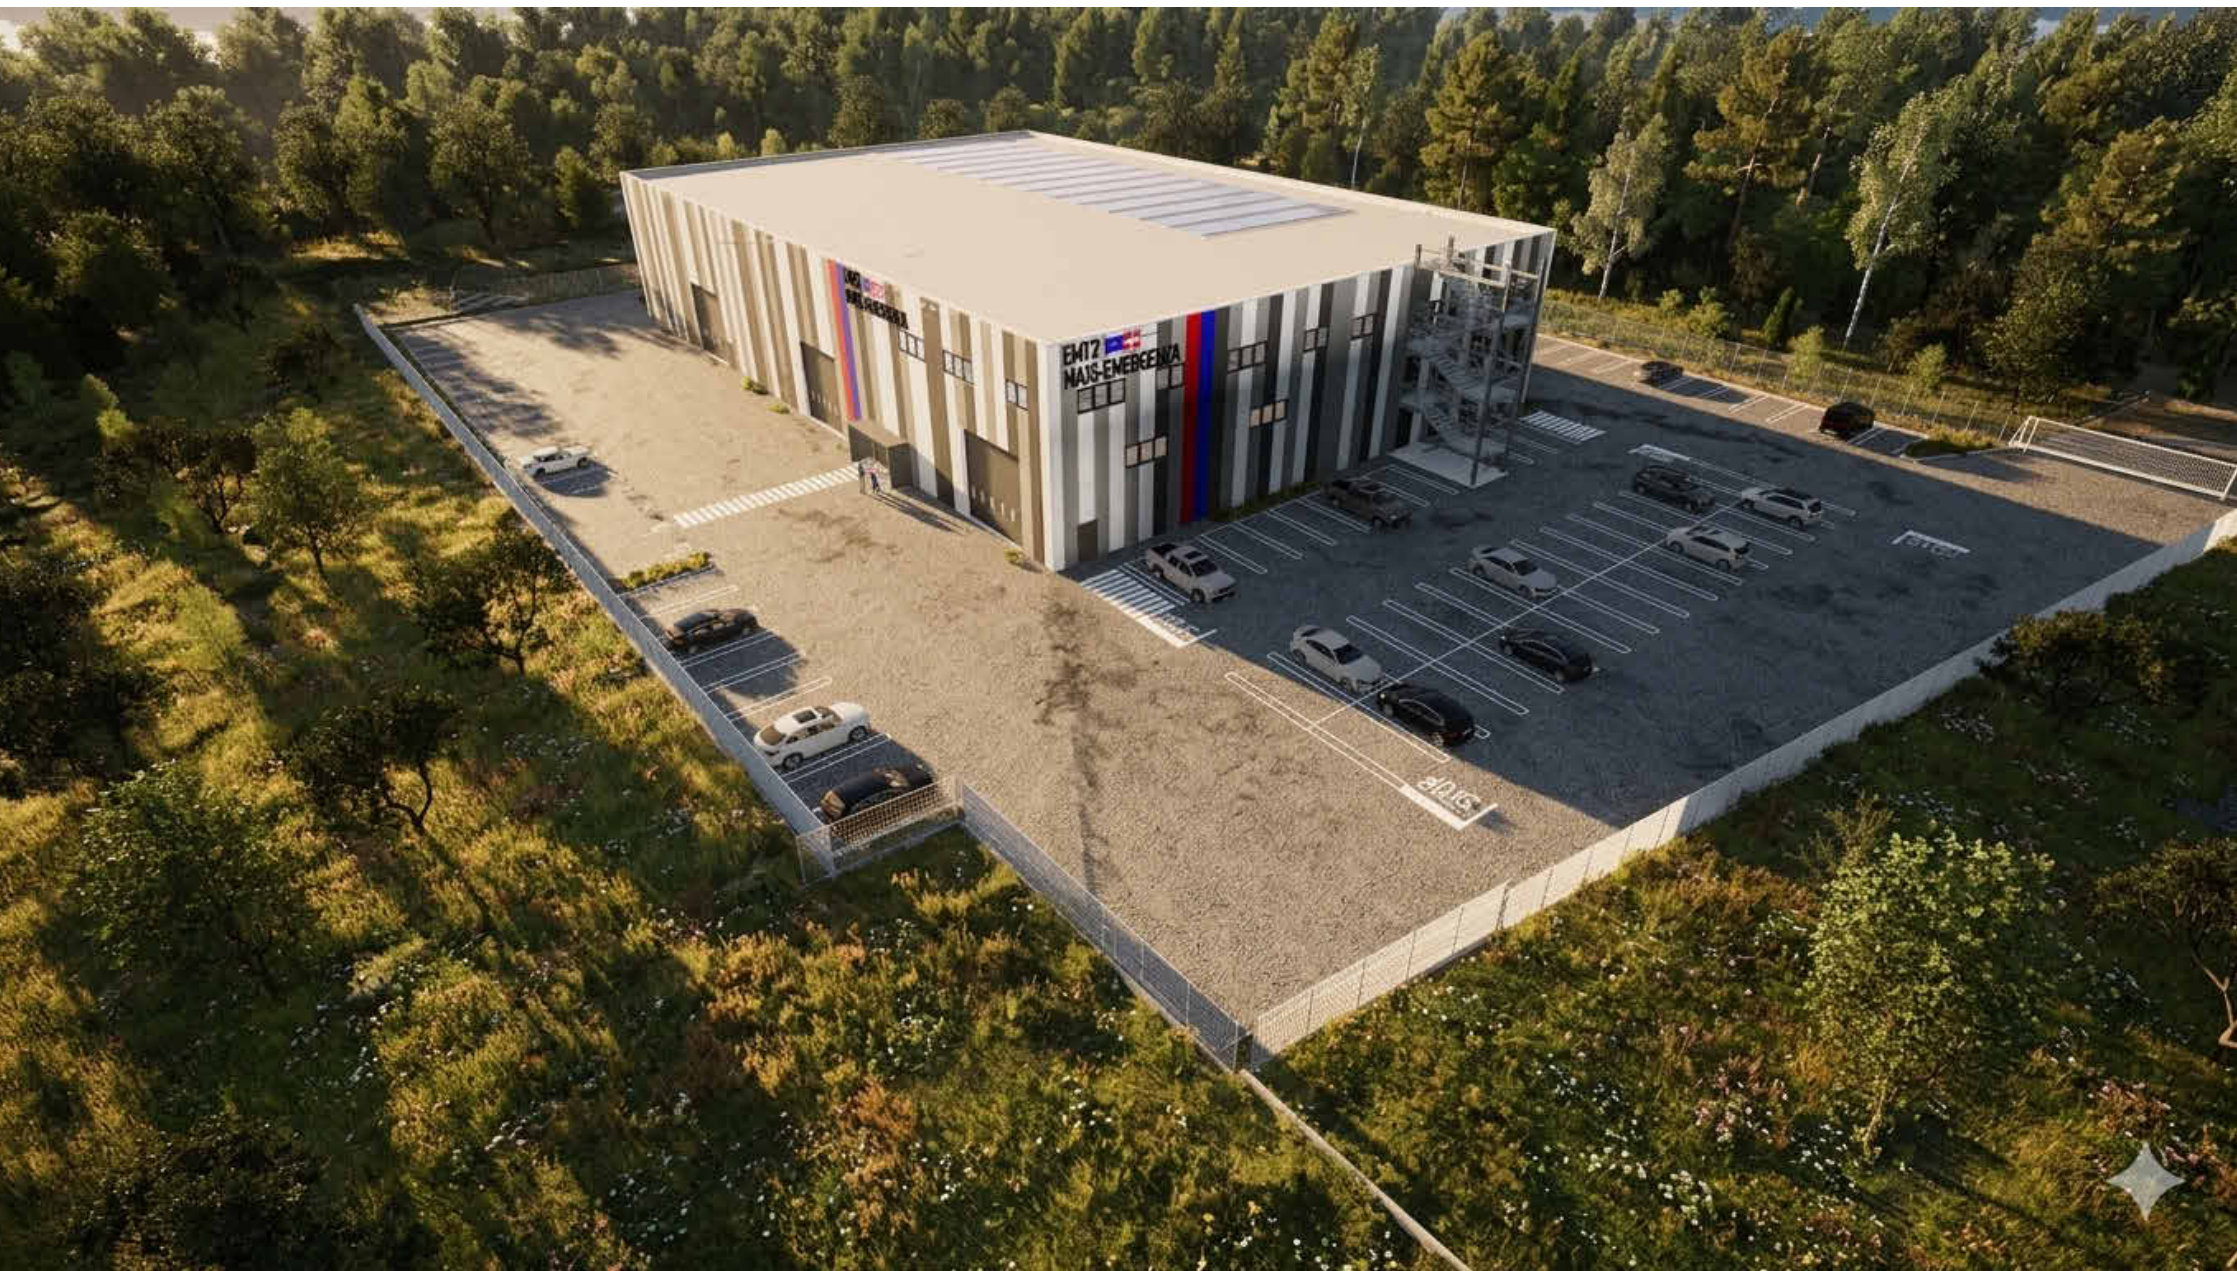

LGAENGINEERING investing in innovations Corso Roma, 40 - 12038 - Savigliano (Cn) - Tel. +39 0172371693 - www.lgaengineering.it Azienda con sistema di gestione BIM, UNI/PdR 74:2019		20	
REGIONE PIEMONTE - PROVINCIA DI CUNEO - COMUNE DI FOSSANO			
NUOVA SEDE DELLA STRUTTURA COMPLESSA MAXI-EMERGENZA 118 EMERGENCYMEDICAL TEAM 2 (EMT2)			
CUP: I45F21001500001			
PROGETTO DI FATTIBILITA' TECNICO ECONOMICA		STAZIONE APPALTANTE ASL-CN1 SC Servizio Tecnico via Carlo Boggio n°12 12100 Cuneo	
PROGETTO ARCHITETTONICO/STRUTTURALE		RESPONSABILE UNICO DEL PROCEDIMENTO ASL-CN1 Ing. Claudio Riberi	
LGA ENGINEERING srl Dott. Ing. ALBERTO Andrea Corso Roma 40, 12038, Savigliano (CN) Ordine Ingegneri Prov. di Cuneo n° A2058 COLLABORATORI Arch. Barbero Matteo Ing. Buschini Matteo P.L. Perotti Andrea INDAGINI GEOLOGICHE GEOLAMBDA Engineering s.r.l. Ing DAGUATI Marco Via A. Diaz n.22 28845 Codogno (LO)		IMPRESA	
PROGETTO IMPIANTI ED ENERGIA Studio i4 Engineering s.r.l. Ing.PANNIER SUFFAIT Luca Ing.LEONE Andrea Piazza Carlo Emanuele II n.13 10123 Torino (TO) PROGETTO ANTINCENDIO ARCH. BORRA EMANUELE Via Francesco Petrarca 20 10123 Torino (TO)		CODICE ELABORATO 01.20.PFTE.ARC.REND	
TITOLO Render e fotoinserimenti		DATA 15/05/2026	SCALA
		2024	007 PFTE ARCH 20 R02
REVISIONI			
N°	Data	Descrizione	Eseguito Verificato Approvato
00	28/10/2024	Prima Emissione	A.P. M.B. AA
01	06/03/2026	Modifica posizione accesso al lotto	A.P. M.B. AA
02	15/05/2026	RICHIESTA INTEGRAZIONI PROT. 2026/14749 DEL 10.04.2026	A.P. M.B. AA
La proprietà di questo disegno appartiene a L.G.A. Engineering s.r.l. E' vietata la riproduzione in qualsiasi forma senza autorizzazione scritta. Tutti i diritti sono riservati.			