

CALCOLI SUPERFICIE DA ADIBIRE
A PARCHEGGI PRIVATI

L'articolo 103 delle NTA, comma 7 S3 impone per le destinazioni d'uso legati alla sanità ed altri servizi i seguenti stadard legati ai parcheggi pubblici:

* Parcheggi privati: 0,3 mq/mq di S.U.L. per le attrezzature sanitarie e similari;


SUL PROGETTO= 5.020,8 mq

PARCHEGGI PRIVATI = SUL X H. 3 M/ 10=
(5.020,8 X 3)/10 = 1.506,2 mq

CALCOLO SUPERFICIE COPERTA



Art. 17 - Superficie coperta della costruzione (Sc)
La superficie coperta è l'area, misurata in metri quadrati [m²], della proiezione orizzontale dell'intero corpo della costruzione emergente dal terreno, comprese le tettoie, le logge, i "bow window", i vani scala, i vani degli ascensori e i porticati.

SC= (61,5 x 41,5) + (1,45 x 5,2) + (7 x 4) + 3,9 x 11,1=
2.552,25 + 7,54 + 28 + 43,29 = 2.631,08mq

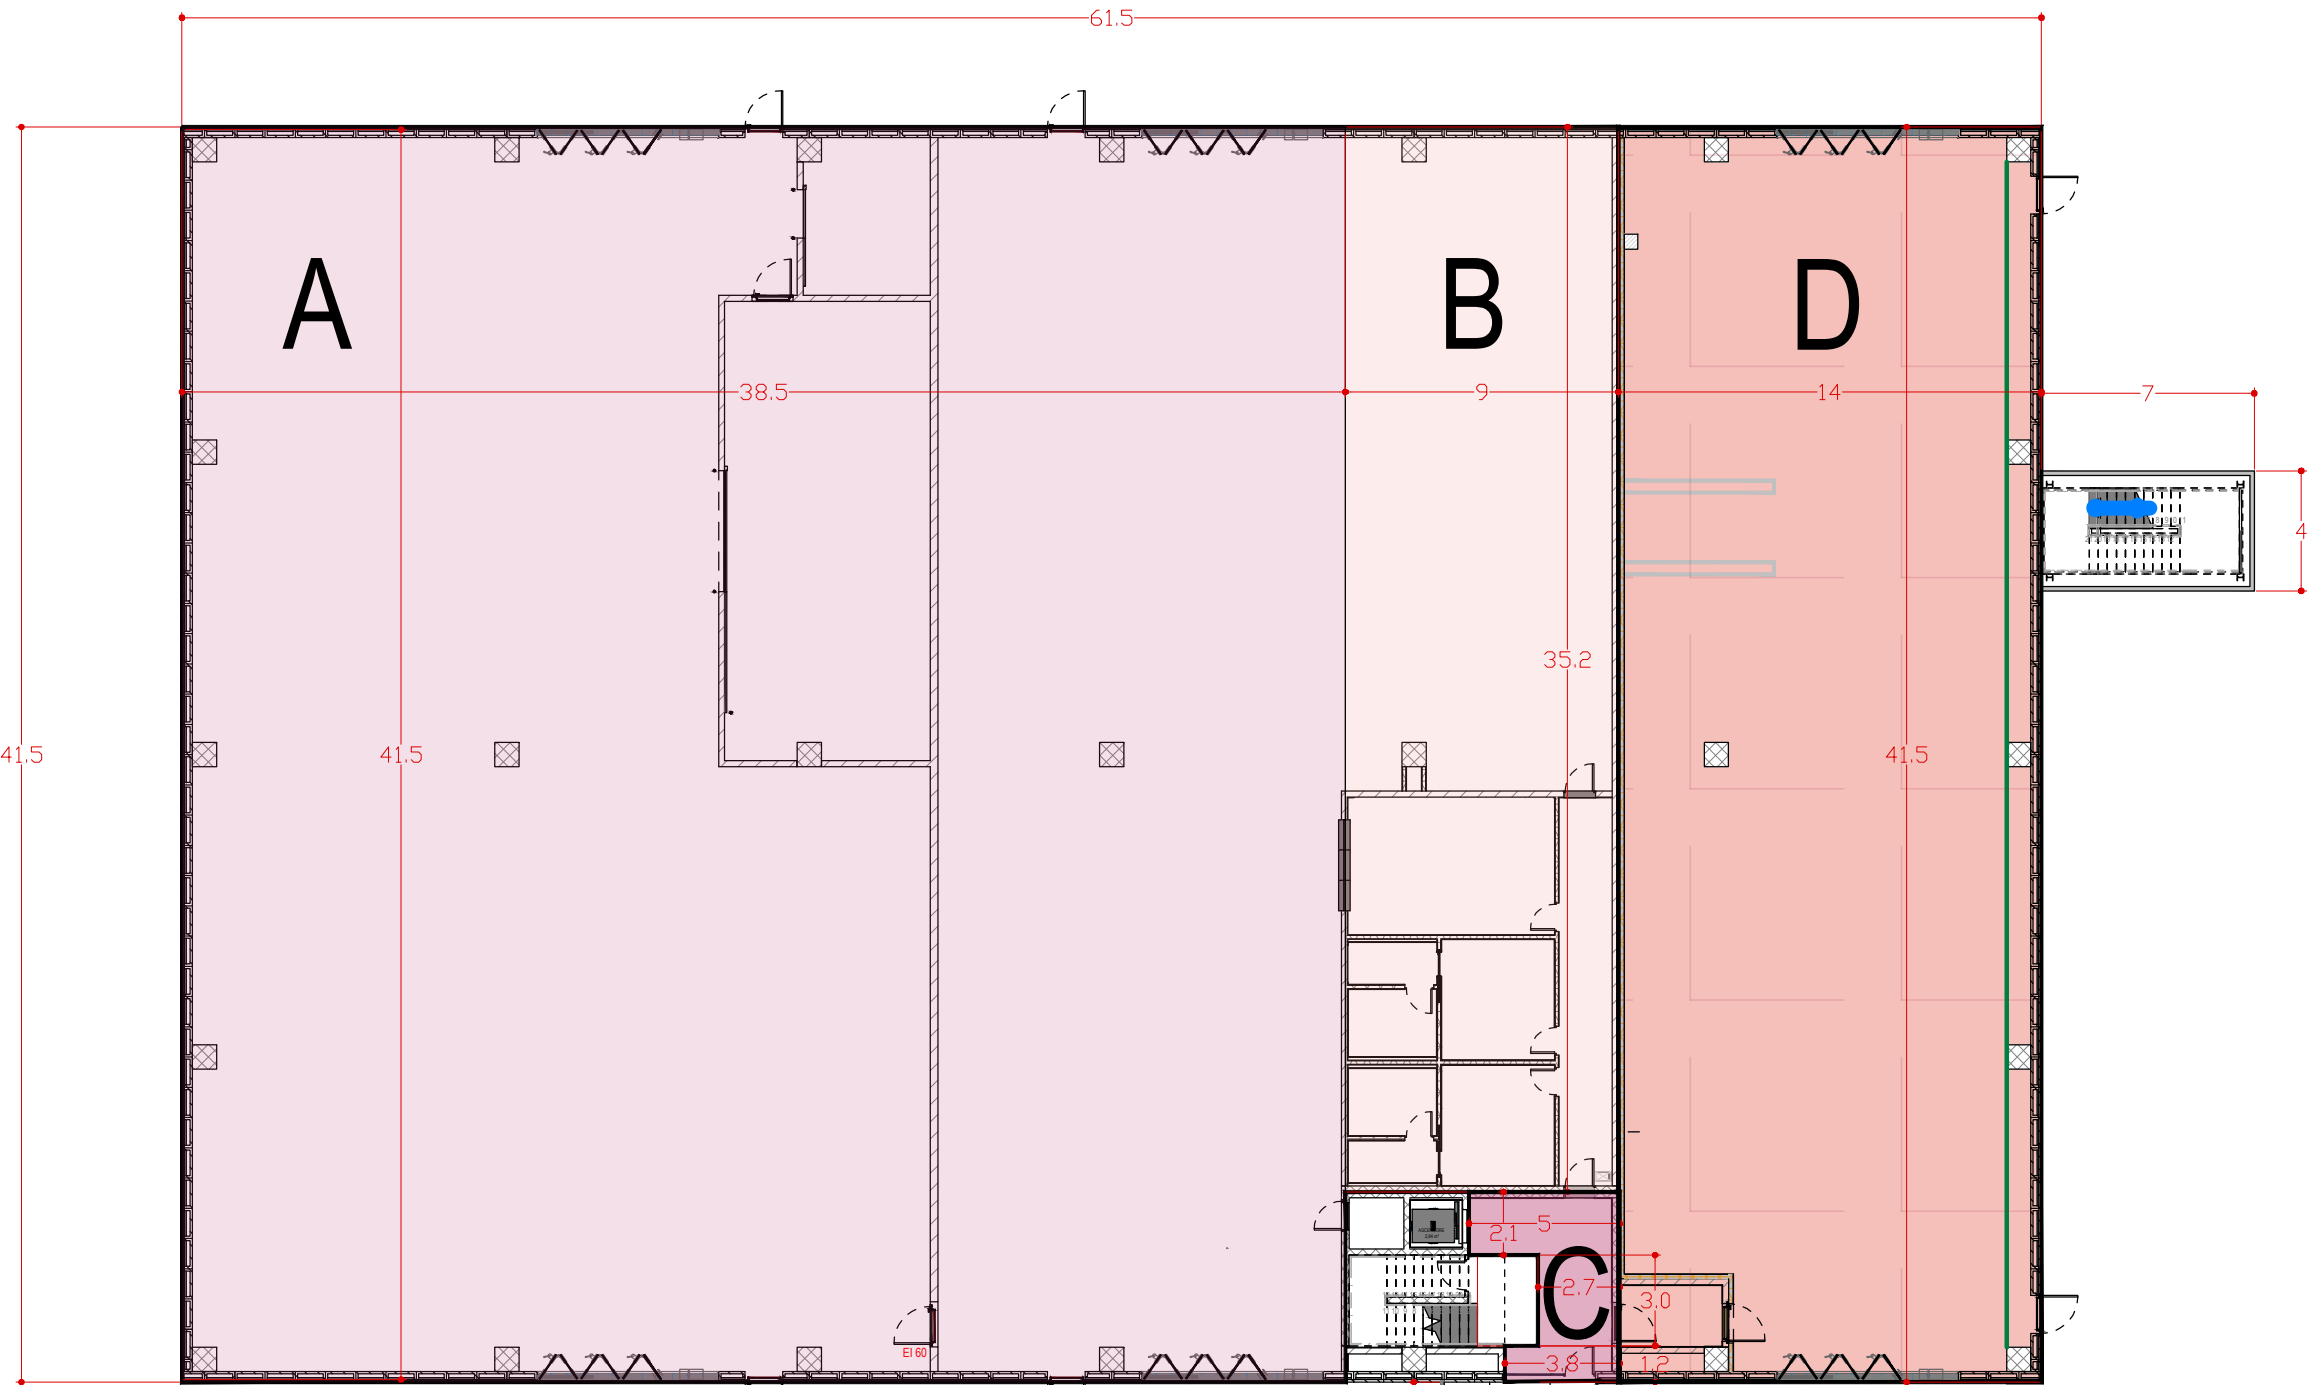

PIANTA PIANO TERRA

CABINA ENEL

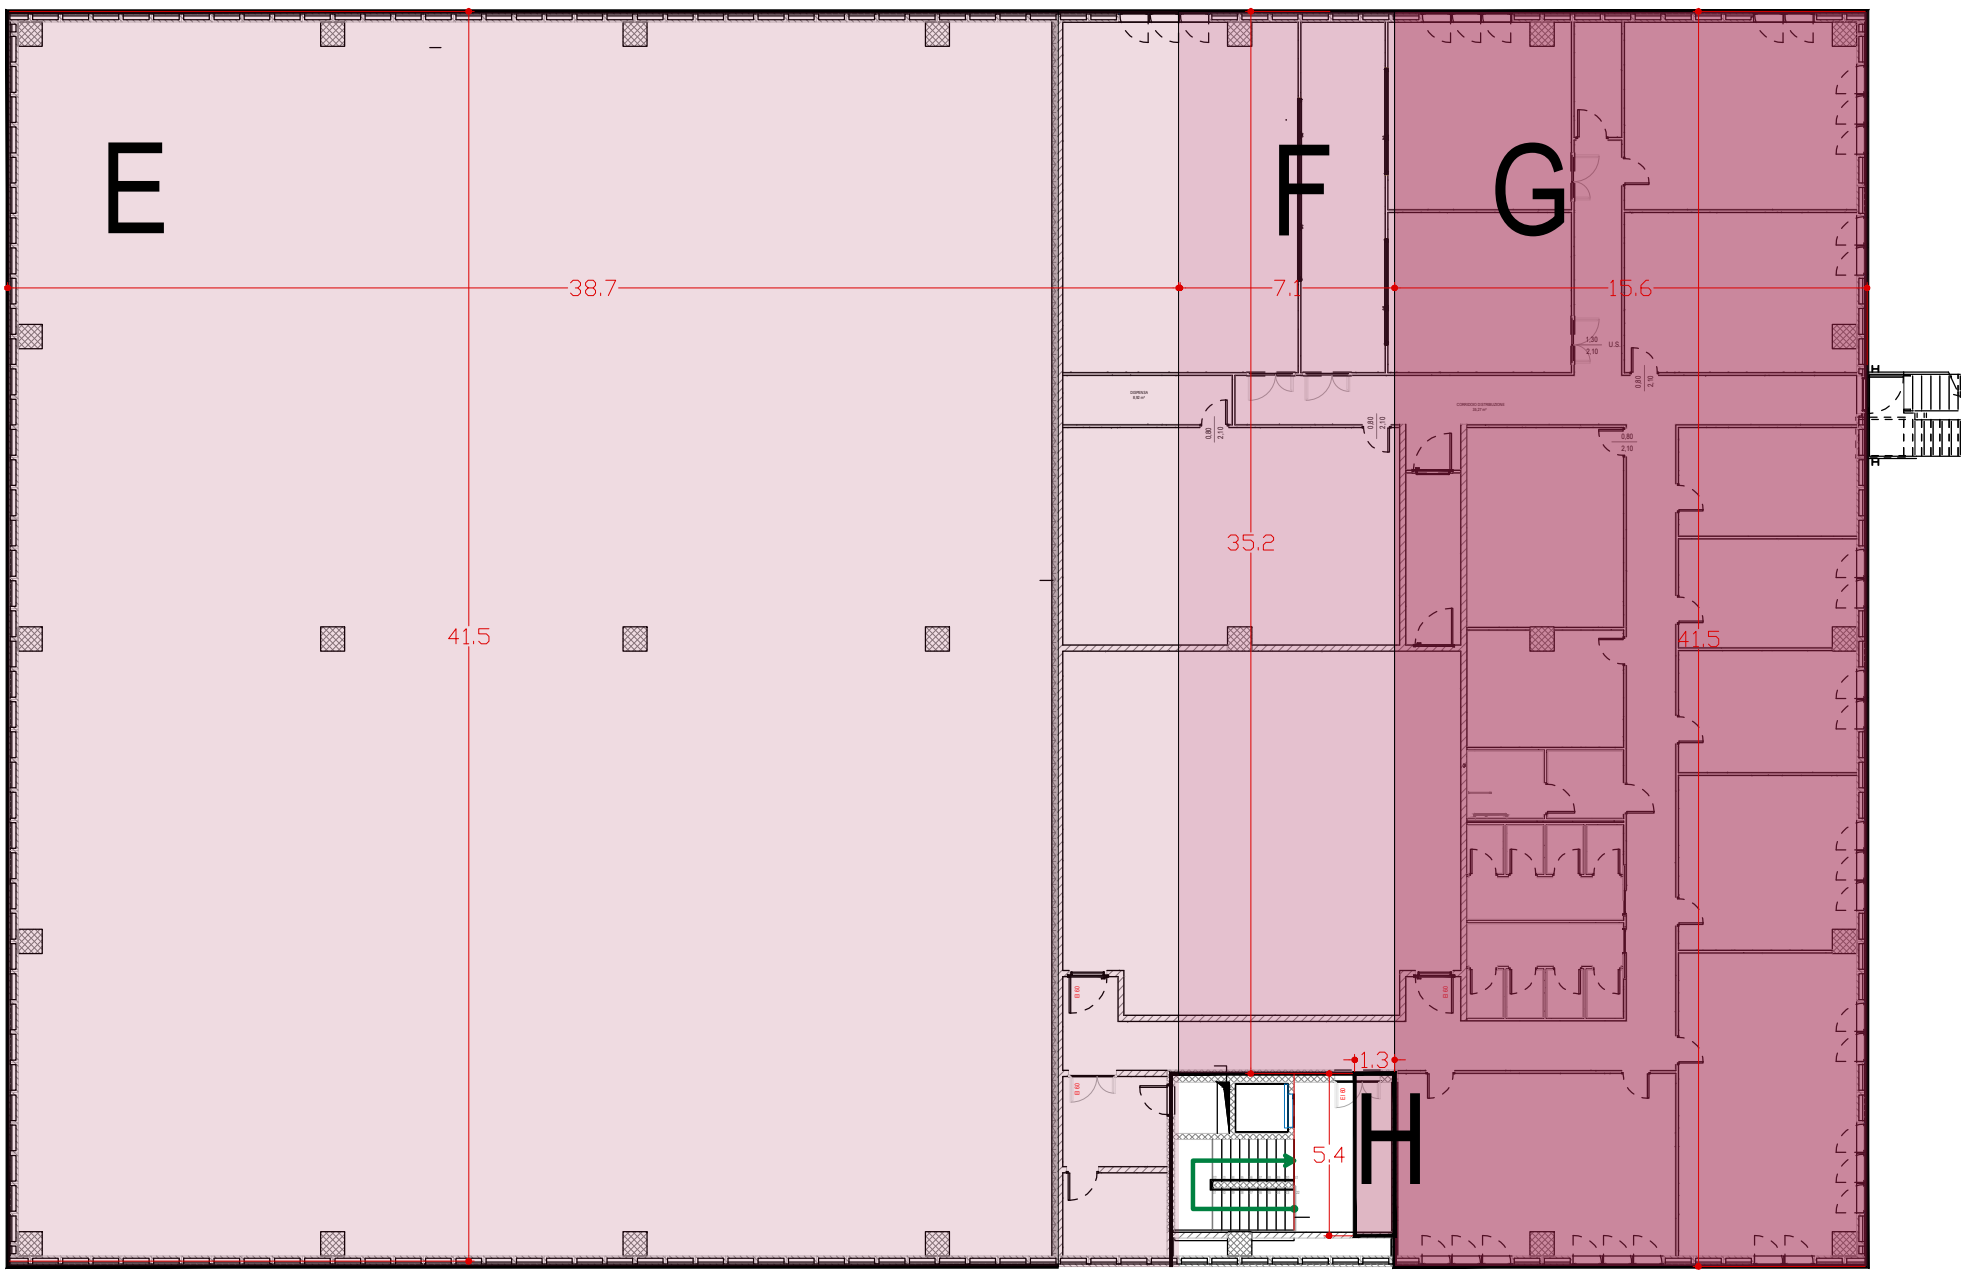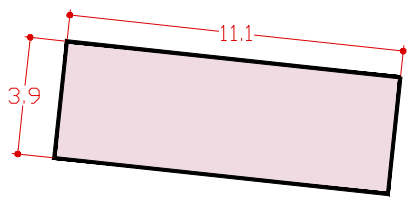

PIANTA PIANO PRIMO

CALCOLI SUPERFICIE DA ADIBIRE
A PARCHEGGI PUBBLICI

L'articolo 103 delle NTA, comma 7 S3 impone per le destinazioni d'uso legati alla sanità ed altri servizi i seguenti stadard legati ai parcheggi pubblici:



* Parcheggi pubblici: 0,5 mq/mq di S.U.L. per le attrezzature sanitarie e similari;

SUL DI PROGETTO= A+B+C+D+E+F+G+H+I

A=41,5 x 38,5= 1.597,75 mq
B= 9 x 35,2= 316,8 mq
C= (2,1 X 5)+(2,7 X 3)+(3,8 X 1,2)+= 23,16 mq
D= 14 x 41,5= 581 mq
E= 41,5 x 38,5= 1.597,75 mq
F= 35,2 x 7,1= 249,92 mq
G= 15,6 x 41,5= 647,4 mq
H= 5,4 x 1,3= 7,02 mq

SUL PROGETTO= 5.020,8 mq

PARCHEGGI PUBBLICI= SUL/2= 5.021/2= 2.510,5 mq

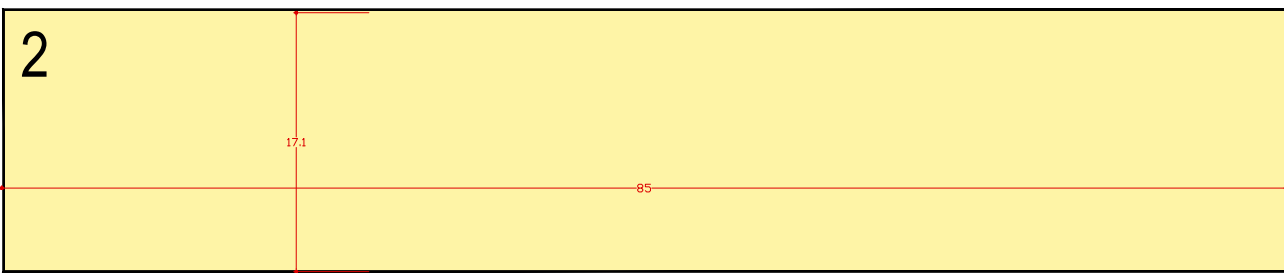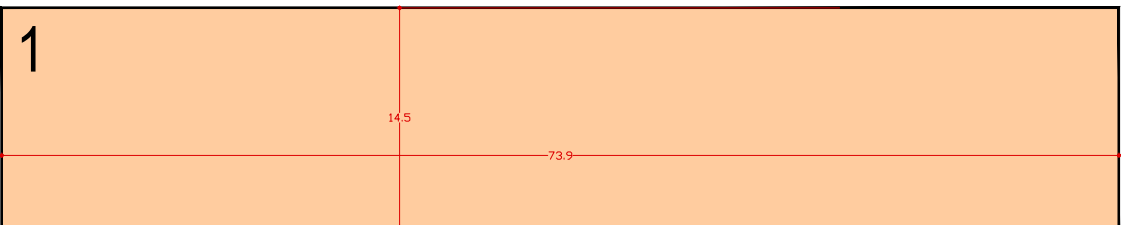



PARCHEGGI PRIVATI DA PROGETTO

1= 14,5 X 73,9 = 1.071,55 mq
2= 17,1 x 85 = 1.453,5 mq

1+2 = 2.525,05 mq

PARCHEGGI PRIVATI RICHIESTI = 1.506,25 mq

2.525,05 > 1.506,2 mq VERIFICATO

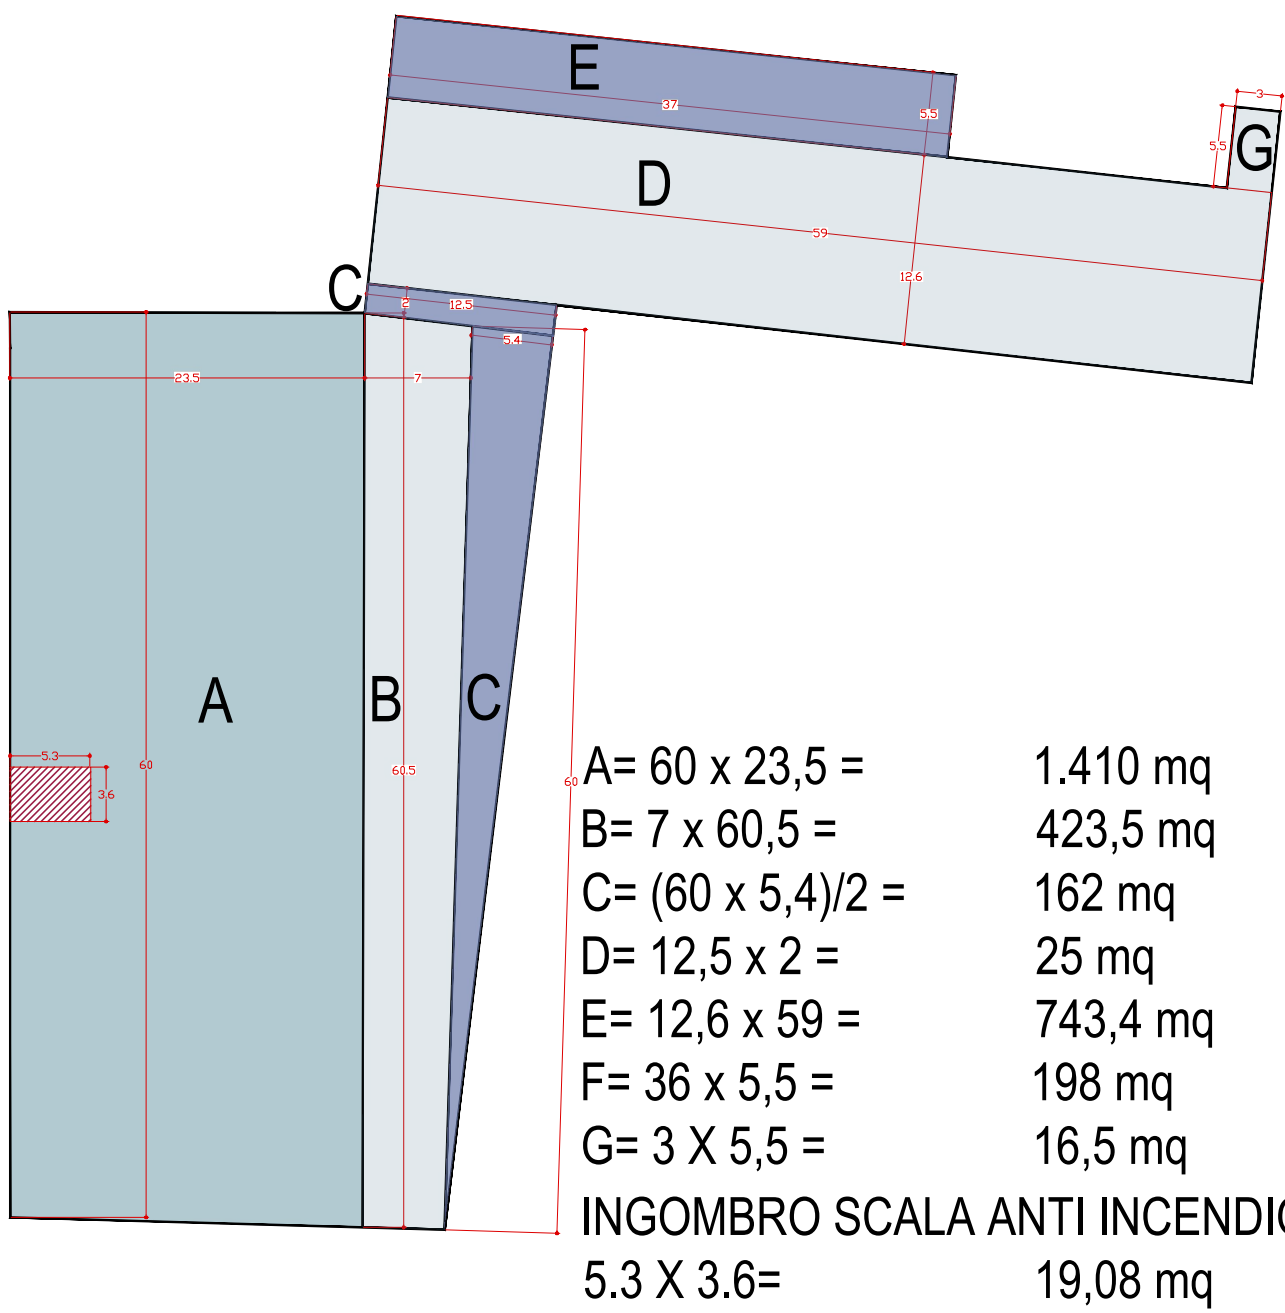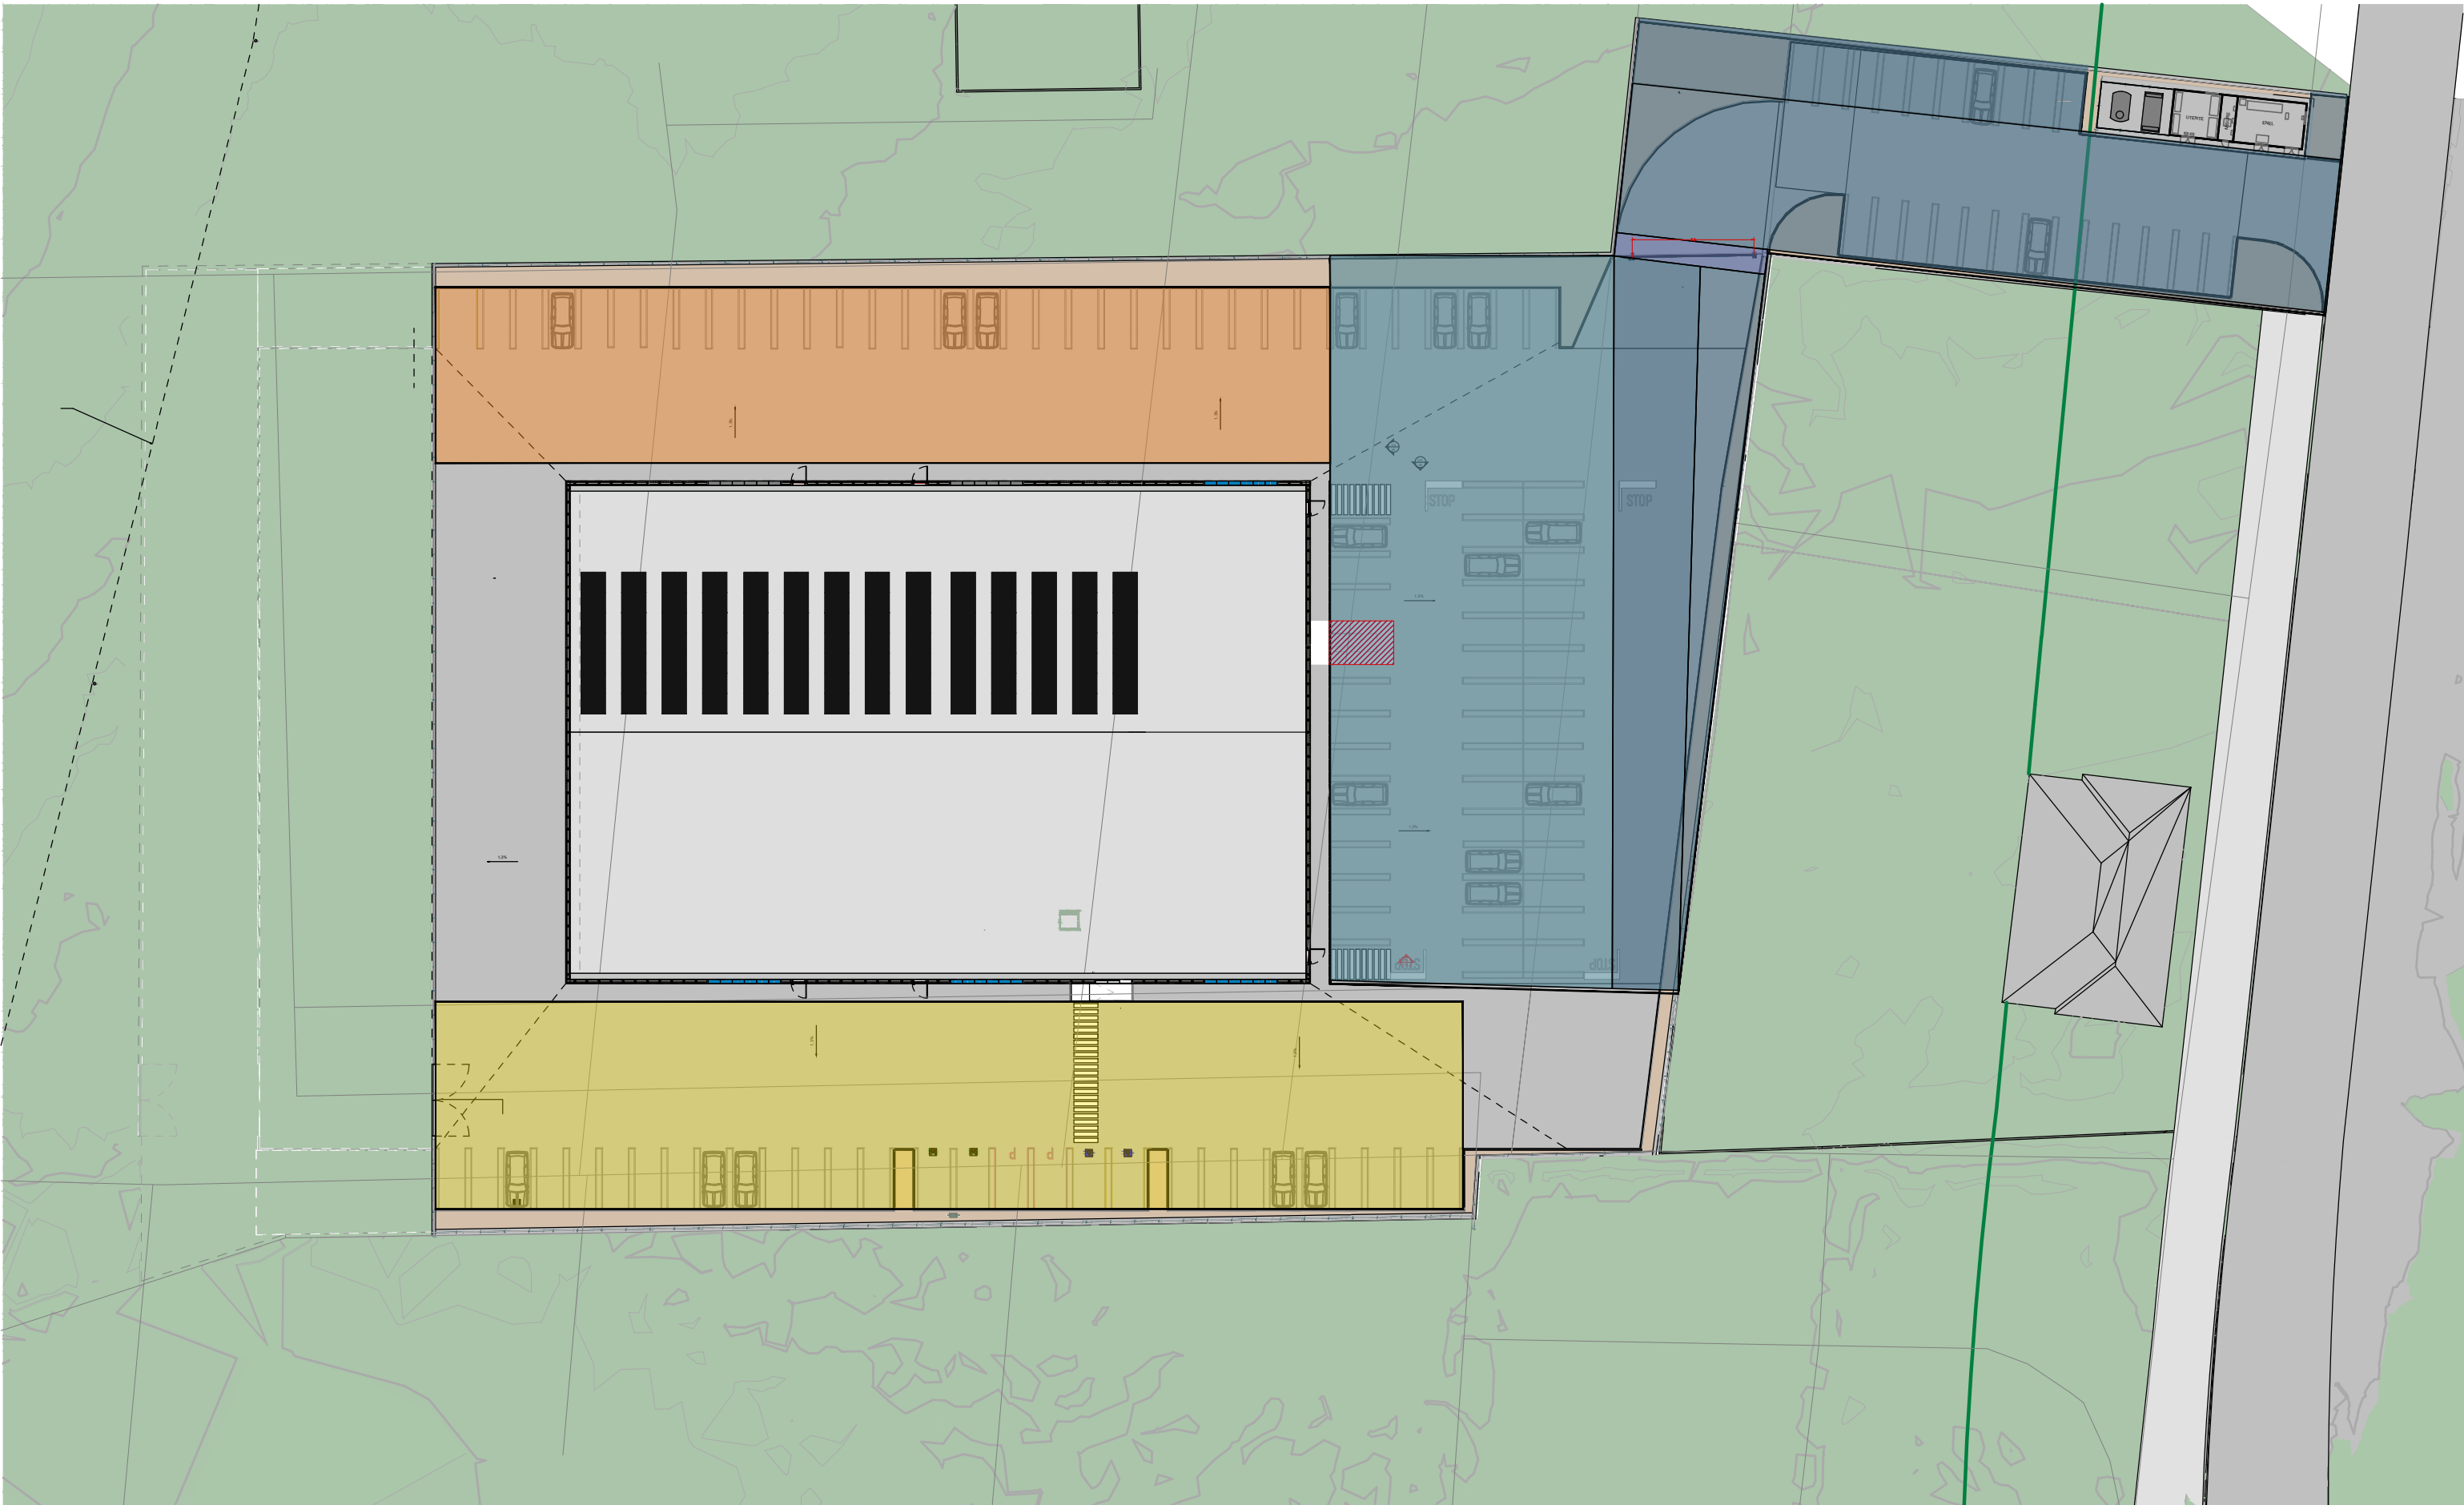

PARCHEGGI PUBBLICI DA ASSOGETTARE = 2.978,4 -19,08=
2.959,32 mq

PARCHEGGI PUBBLICI RICHIESTI
SUL/2= 5.020,8 / 2= 2.510,5 mq

2.959,32 > 2.510,5 mq VERIFICATO

REGIONE PIEMONTE - PROVINCIA DI CUNEO - COMUNE DI FOSSANO

NUOVA SEDE DELLA STRUTTURA COMPLESSA MAXI-EMERGENZA 118
EMERGENCYMEDICAL TEAM 2 (EMT2)

CUP: I45F21001500001

PROGETTO DI FATTIBILITA' TECNICO ECONOMICA

PROGETTO ARCHITETTONICO/STRUTTURALE

LGA ENGINEERING srl

Dott. Ing. ALBERTO Andrea
Corso Roma 40 - 12038 - Savigliano (CN)
Ordine Ingegneri Prov. di Cuneo n° A2058

COLLABORATORI

Arch. Barbero Matteo
Ing. Buschini Matteo
P.I. Parodi Andrea

INDAGINI GEOLOGICHE

GEOLAMBDA Engineering s.r.l.

Ing. DIAGUATI Marco
Via A. Diaz n.22
26845 Codogno (LO)

PROGETTO IMPIANTI ED ENERGIA

Studio i4 Engineering s.r.l.

Ing. PANNIER SUFFAIT Luca
Ing. LEONE Andrea
Piazza Carlo Emanuele II n.13
10123 Torino (TO)

PROGETTO ANTINCENDIO

ARCH. BORRA EMANUELE

Via Francesco Petrarca 20
10123 Torino (TO)

STAZIONE APPALTANTE
ASL-CN1
SC Servizio Tecnico via
Carlo Boggio n°12
12100 Cuneo

RESPONSABILE UNICO
DEL PROCEDIMENTO
ASL-CN1
Ing. Claudio Riberi

IMPRESA

CODICE ELABORATO
01.04.PFTE.ARC.PLG

TITOLO
Verifica standars Parcheggi Pubblico e Privato

DATA
06/03/2026
SCALA
Come indicato

REVISIONI					
N°	Data	Descrizione	Eseguito	Verificato	Approvato
00	28/10/2024	Prima Emissione	A.P.	M.S.	AA
01	06/03/2026	Riesame 2	A.P.	M.S.	AA
02	06/03/2026	Modifica posizione accesso al lotto	A.P.	M.S.	AA