ESTRATTO DI MAPPA CATASTALE
Fg. 45 P.lla 639 Sub. 1
scala 1:2000

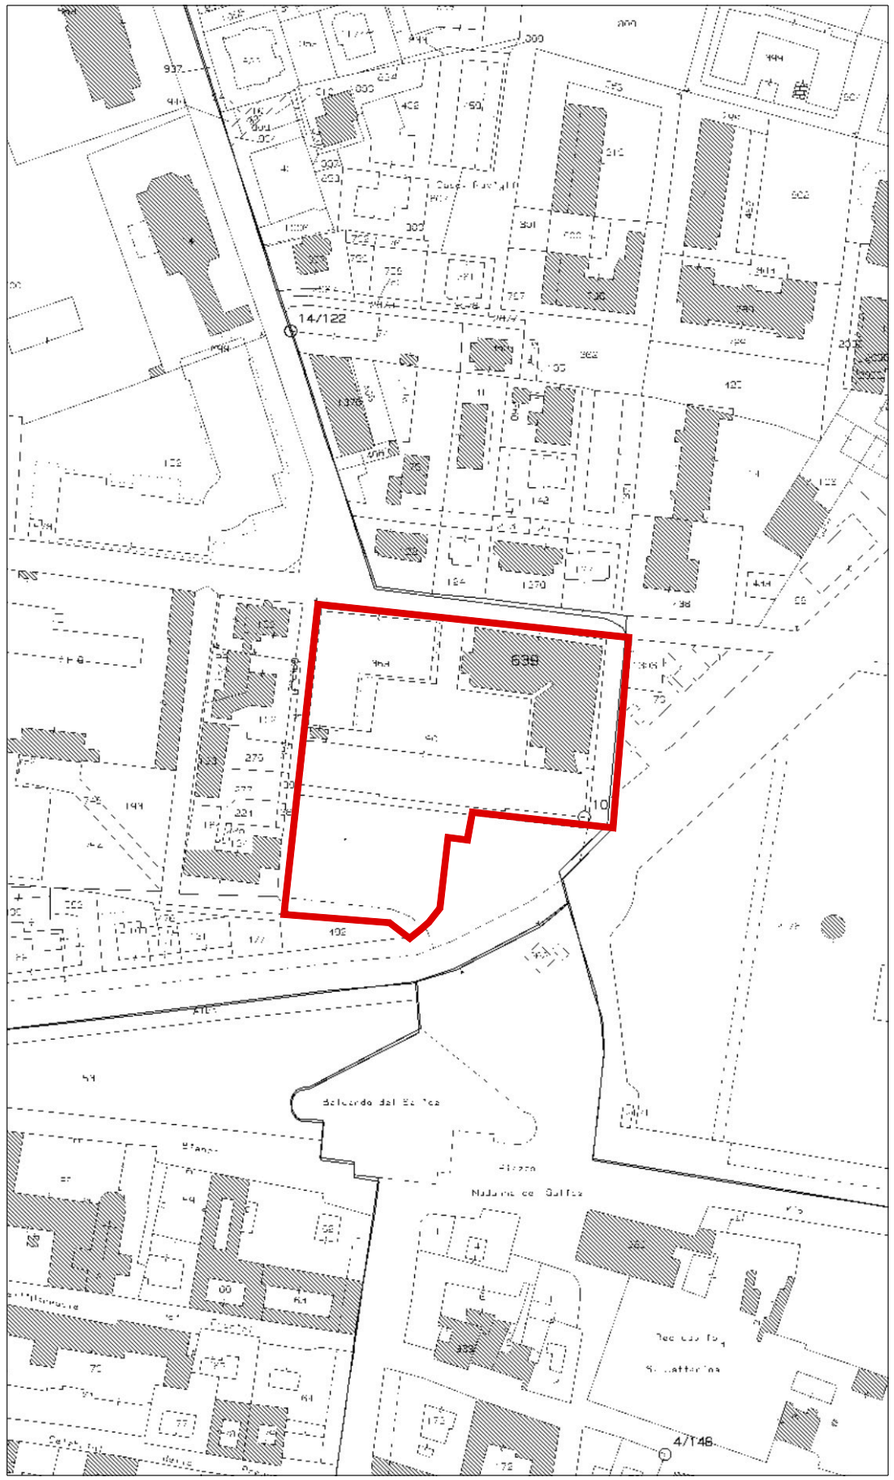

ESTRATTO DI MAPPA P.R.G.C.
Zona C8 - art. 35 delle N.T.A.
scala 1:2000

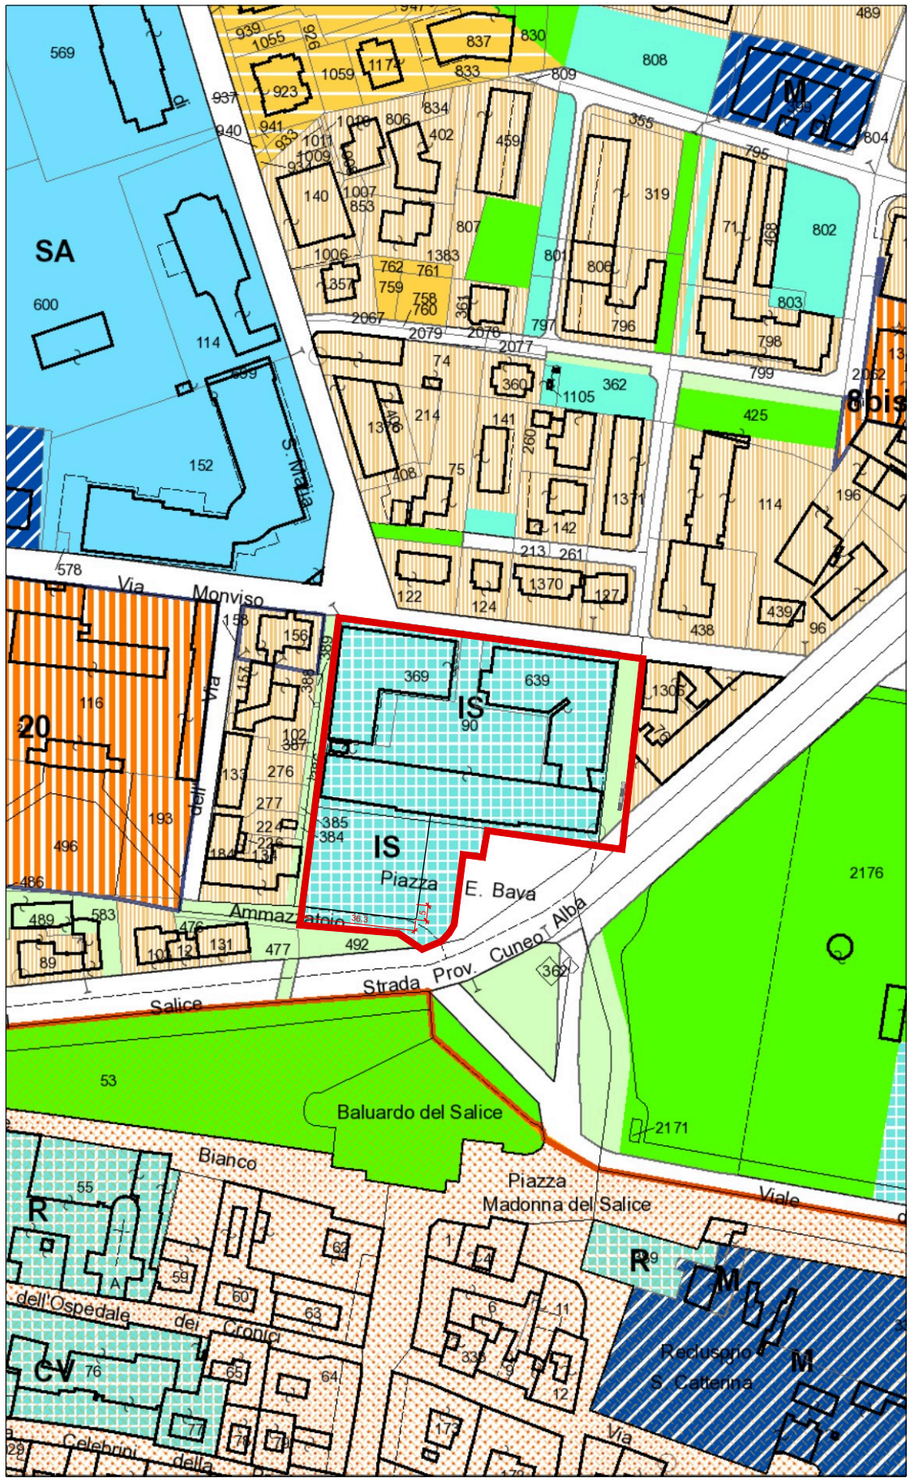

PROVINCIA di CUNEO
Medaglia d'oro al Valore Civile

LICEO SCIENTIFICO "ANCINA" - VARIANTE AL P.D.C. N° 81/2023 LAVORI DI ADEGUAMENTO SISMICO DEL FABBRICATO SU VIA TRIPOLI E MONVISO

CUP I47D18000070001 – CIG 9798927A5C

Finanziato dall'Unione europea
NextGenerationEU

NEXT GEN EU

PROGETTO DEFINITIVO-ESECUTIVO

INQUADRAMENTO CARTOGRAFICO

	TAV.
TAV.	**00**

Committente:

Provincia di Cuneo; Settore edilizia scolastica
Ufficio Progettazione Edilizia Scolastica
Corso Nizza, n.21 - 12100 - Cuneo

IL DIRIGENTE DEL SETTORE EDILIZIA SCOLASTICA
Dott. Fabrizio Freni

RESPONSABILE UNICO DEL PROCEDIMENTO
Ing. Claudio Dogliani

Sito di intervento:

Via Tripoli 4, 12045 Fossano

Progettista:

dquadro

dQuadro S.R.L. STP
Via Giovanni Battista Bongioanni n.42
12100 Cuneo (CN)
Tel. 0171/602515 - info@d-quadro.it
www.d-quadro.it

Ing. Francesco Dalmasso
Ordine Ingegneri di Cuneo
N. A2033

	DATA	DESCRIZIONE
Definitivo Esecutivo	10/06/2026	Revisione 02