ESTRATTO DI PRG
scala 1:1000

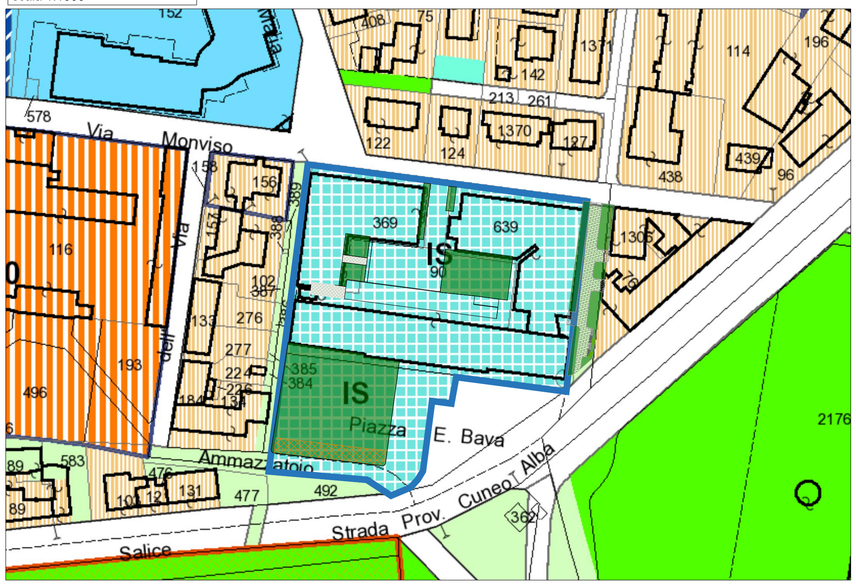

LEGENDA

- COMPARTO IS - Sf 7.734 m²
- AREA VERDE INTERNO LOTTO = 1.802,91 m²
- GREENBLOC IN PROGETTO INTERNO LOTTO = 97,93 m²
- GREENBLOC PARCHEGGIO INTERNO LOTTO = 182,47 m²

TOTALE AREA INTERNA AL LOTTO = 2.083,31 m²

- AREA VERDE ESTERNA LOTTO = 222,47 m²

VERIFICA Vp - verde privato	
Sup. Fond. comparto	7.734 m²
Vp (verde privato) richiesto art. 35 co. 4 NTA	30 % S.f.
Sup. Verde privato reperito	2.603,31 m²*
Vp (verde privato) Reperito	34 % S.f.

*di cui 280,40 m² su grigliato erboso e 297,57 m² pavimentazione drenante

VERIFICA PARCHEGGI	
SUL IN PROGETTO	600,96 mq
Park privati S2 art. 103 co. 7 NTA	0,3 mq/mq SUL
Park privati richiesti	180,29 mq
Park privati reperiti	181 mq
Park pubblici S2 art. 103 co. 7 NTA	0,1 mq/mq SUL
Park pubblici richiesti	60,00 mq**

**superficie per la quale si richiede la monetizzazione

PLANIMETRIA DOTAZIONE VEGETAZIONALE
scala 1:1500

LEGENDA

- comparto IS - Sf 7.734 mq
- alberi esistenti - n° 30 > 23 VERIFICATO
- arbusti esistenti - n° 1 - arbusti in progetto n° 231 - totale n° 232 > 231 VERIFICATO

N

STRATIGRAFIA AREA VERDE

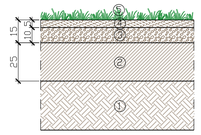

5. tappeto erboso
4. terriccio 5 cm
3. ghiaia drenante
2. reinterro 25 cm
1. terreno esistente

STRATIGRAFIA PAV. GREENBLOC

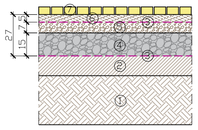

7. pavimentazione carrabile greenblock
6. strato di allettamento (ghiaia, ghiaietto, sabbia)
3. geotessile
5. sottofondo drenante 7 cm
4. ciottoli e ghiaia compatta 15 cm
3. geotessile
2. reinterro 15 cm
1. terreno esistente

STRATIGRAFIA PAV. DREANTE

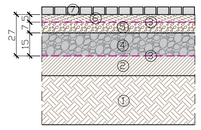

7. pavimentazione carrabile drenante
6. strato di allettamento (ghiaia, ghiaietto, sabbia)
3. geotessile
5. sottofondo drenante 7 cm
4. ciottoli e ghiaia compatta 15 cm
3. geotessile
2. reinterro 15 cm
1. terreno esistente

PROGETTO AREA ESTERNA SU VIA TRIPOLI
scala 1:200

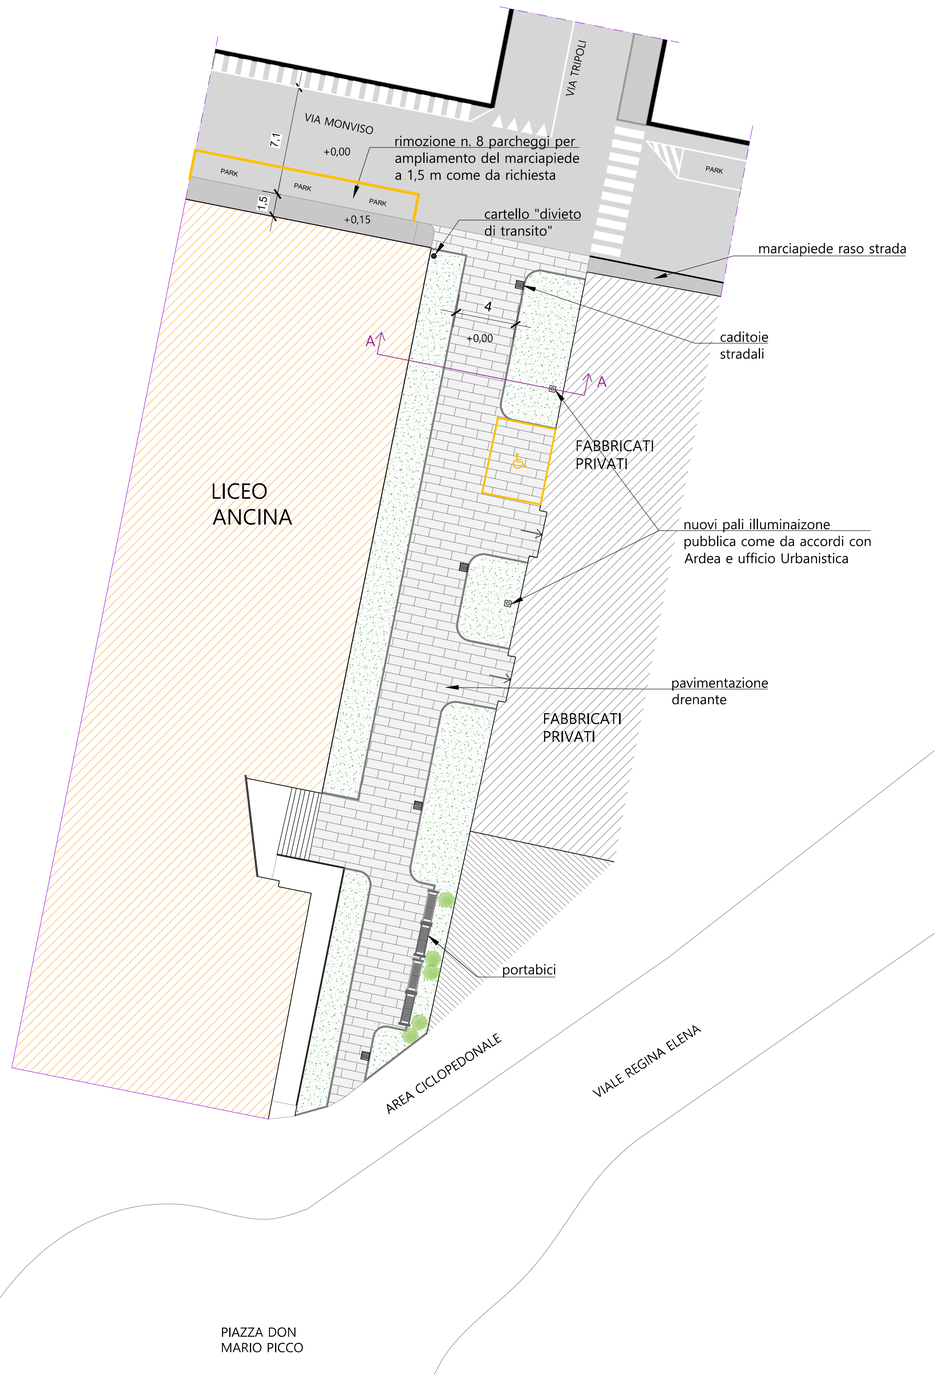

SEZIONE VIA TRIPOLI
scala 1:100

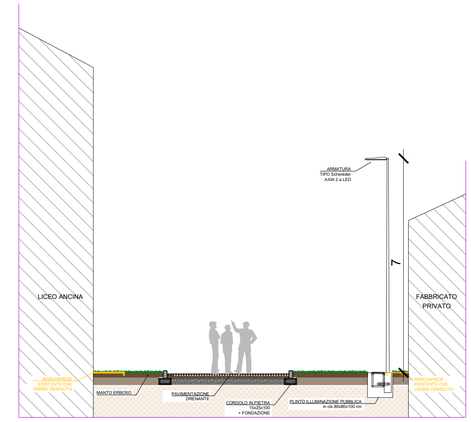

PROVINCIA di CUNEO
Medaglia d'oro al Valor Civile

LICEO SCIENTIFICO "ANCINA" - VARIANTE AL P.D.C. N° 81/2023 LAVORI DI ADEGUAMENTO SISMICO DEL FABBRICATO SU VIA TRIPOLI E MONVISO

CUP I47D18000070001 – CIG 9798927A5C

Finanziato dall'Unione europea NextGenerationEU

NEXT GEN EU

PROGETTO DEFINITIVO-ESECUTIVO

VERIFICA PARAMETRI EDILIZI

	TAV.
TAV.	**15**

Committente:
Provincia di Cuneo; Settore edilizia scolastica
Ufficio Progettazione Edilizia Scolastica
Corso Nizza, n.21 - 12100 - Cuneo

IL DIRIGENTE DEL SETTORE EDILIZIA SCOLASTICA
Dott. Fabrizio Freni

RESPONSABILE UNICO DEL PROCEDIMENTO
Ing. Claudio Dogliani

Sito di intervento:
Via Tripoli 4, 12045 Fossano

Progettista:
dquadro

dQuadro S.R.L. STP
Via Giovanni Battista Bongioanni n.42
12100 Cuneo (CN)
Tel. 0171/602515 - info@d-quadro.it
www.d-quadro.it

Ing. Francesco Dalmasso
Ordine Ingegneri di Cuneo
N. A2033

	DATA	DESCRIZIONE
Definitivo Esecutivo	06/07/2026	Revisione 03