REGIONE PIEMONTE
PROVINCIA DI CUNEO

COMUNE DI FOSSANO

PIANO REGOLATORE GENERALE

(APPROVATO CON D.G.R. N. 50-11538 DEL 03/06/2009)

MODIFICA AL P.R.G.

(ai sensi del 12° comma art. 17, L.R. 56/77 e succ. mod. ed int.)

modifica ai sensi dell'art. 17, 12° comma, lettera h), L.R. 56/77 e s. m. ed i.

allegato alla d.c. del

PROGETTO

Direttore tecnico
e Progettista
Arch. Fabio GALLO

SOCIETÀ DI INGEGNERIA
Via Moiola, 7 - 12100 Cuneo (CN) - Italia

REGIONE PIEMONTE
PROVINCIA DI CUNEO

COMUNE DI FOSSANO

PIANO REGOLATORE GENERALE

(APPROVATO CON D.G.R. N. 50-11538 DEL 03/06/2009)


Estratto A - Stralcio P.R.G. vigente

Tavola 1C Zonizzazione del territorio comunale

scala 1:10.000

---

area oggetto di modifica ai sensi dell'art. 17,
12° comma, lettera h), L.R. 56/77 e s. m. ed i.

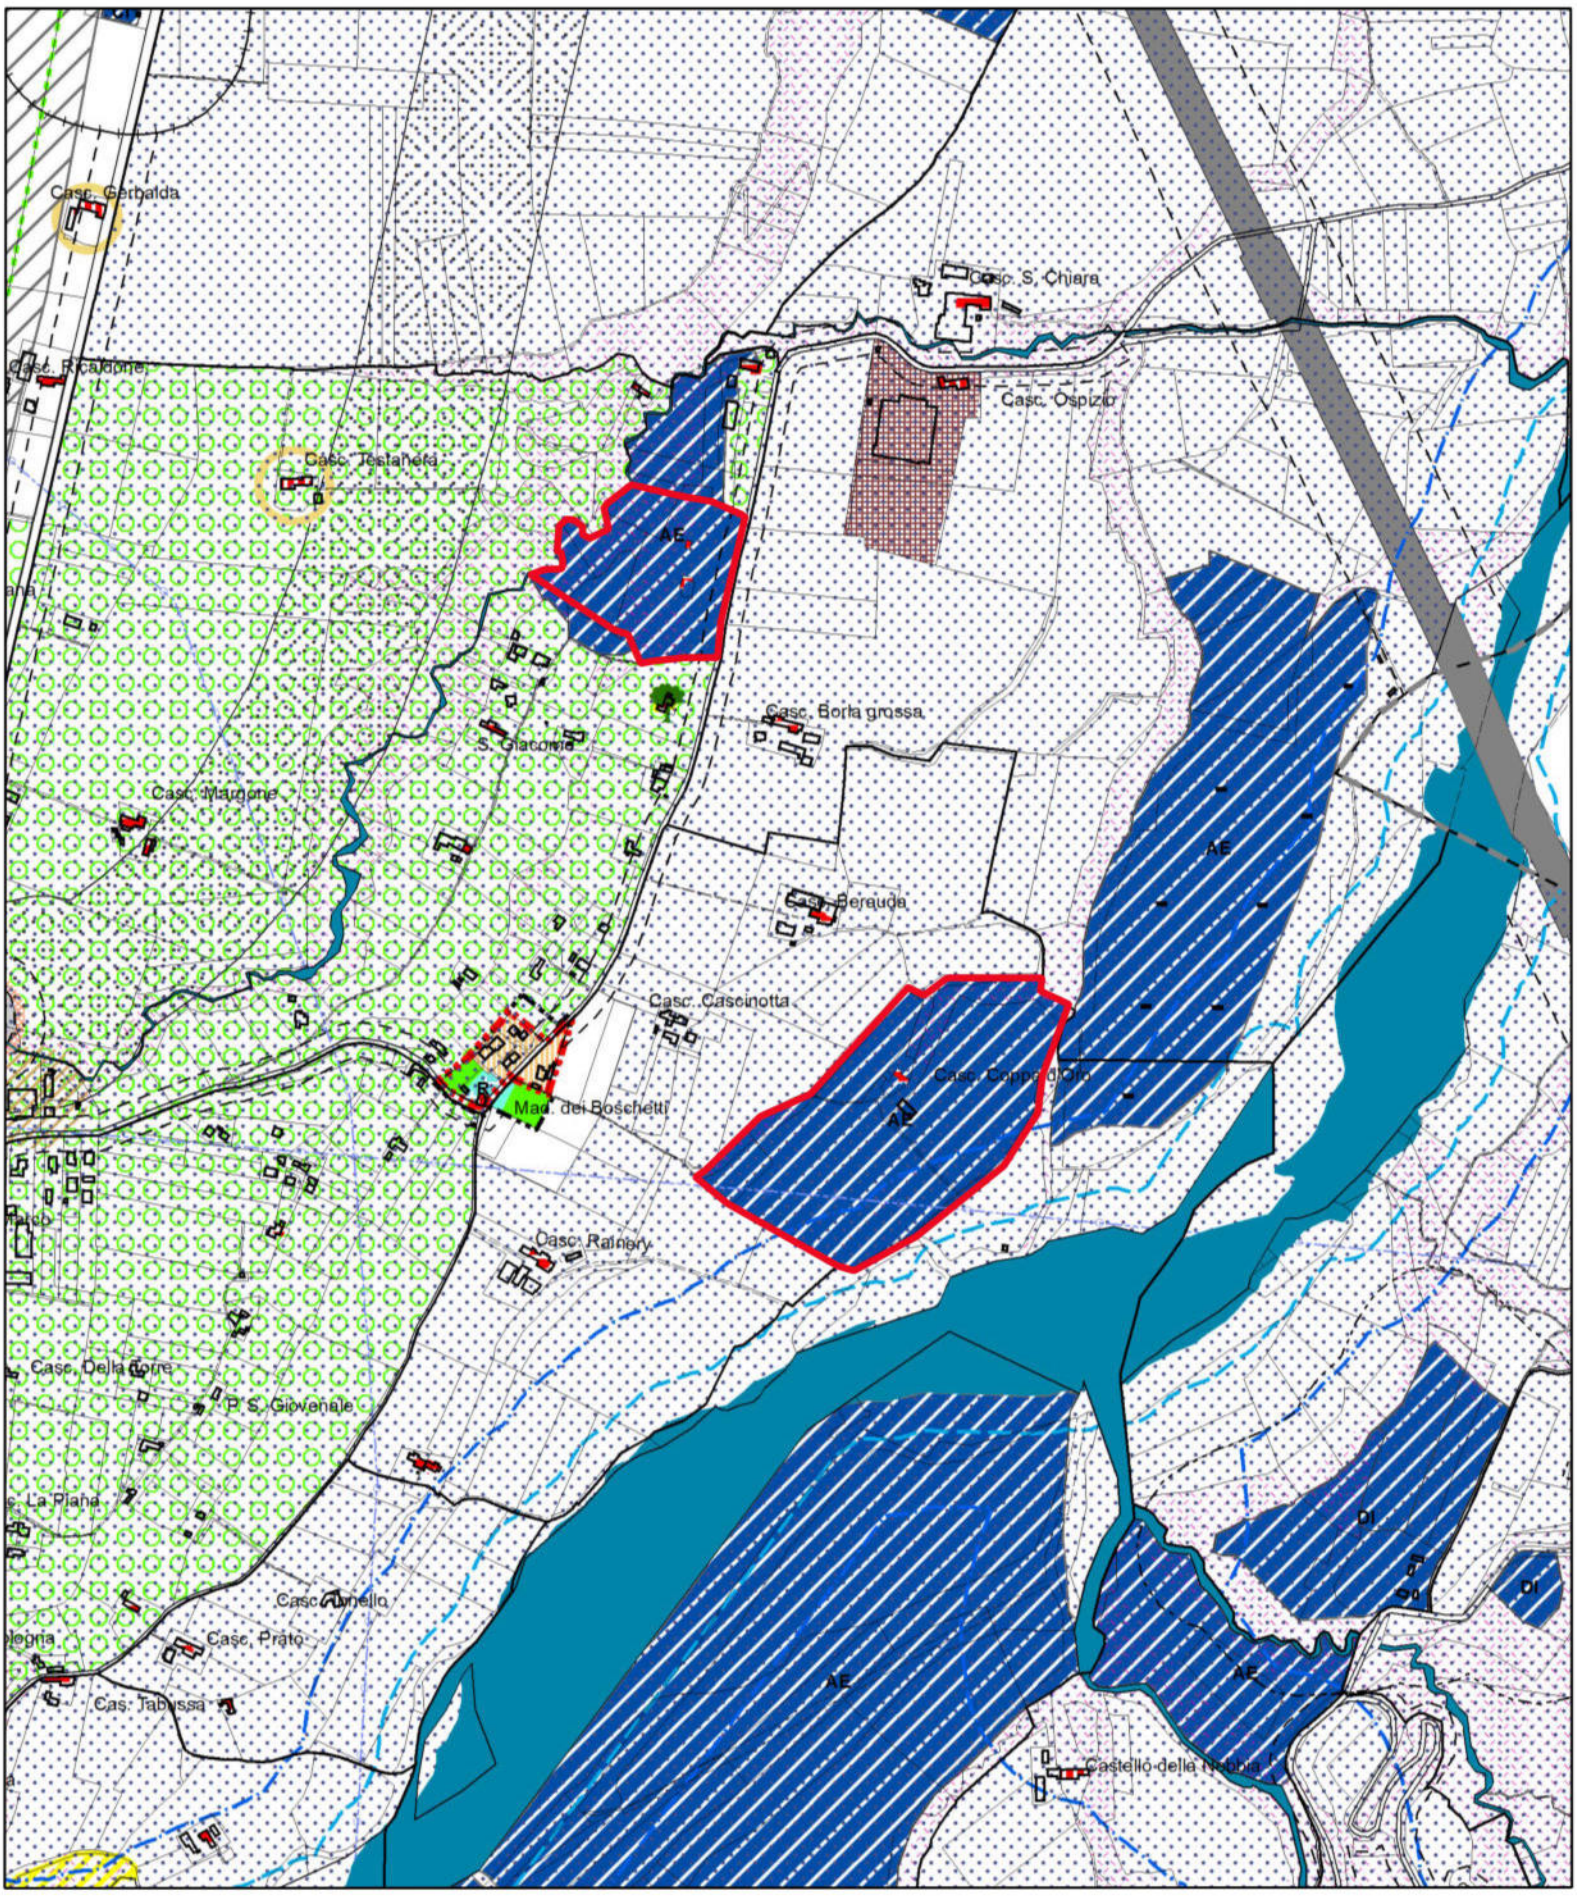

LEGENDA

- Area oggetto della modifica ai sensi dell'art. 17, c. 12, lettera h)
- Aree per attrezzature ed impianti speciali
- Edifici da sottoporre a risanamento conservativo
- Limitazioni all'edificabilità per problematiche di natura idrogeologica
- Vincolo di difesa forestale

REGIONE PIEMONTE
PROVINCIA DI CUNEO

COMUNE DI FOSSANO
PIANO REGOLATORE GENERALE
(APPROVATO CON D.G.R. N. 50-11538 DEL 03/06/2009)


Estratto B - Stralcio P.R.G. variato

Tavola 1C Zonizzazione del territorio comunale

scala 1:10.000

---

area oggetto di modifica ai sensi dell'art. 17,
12° comma, lettera h), L.R. 56/77 e s. m. ed i.

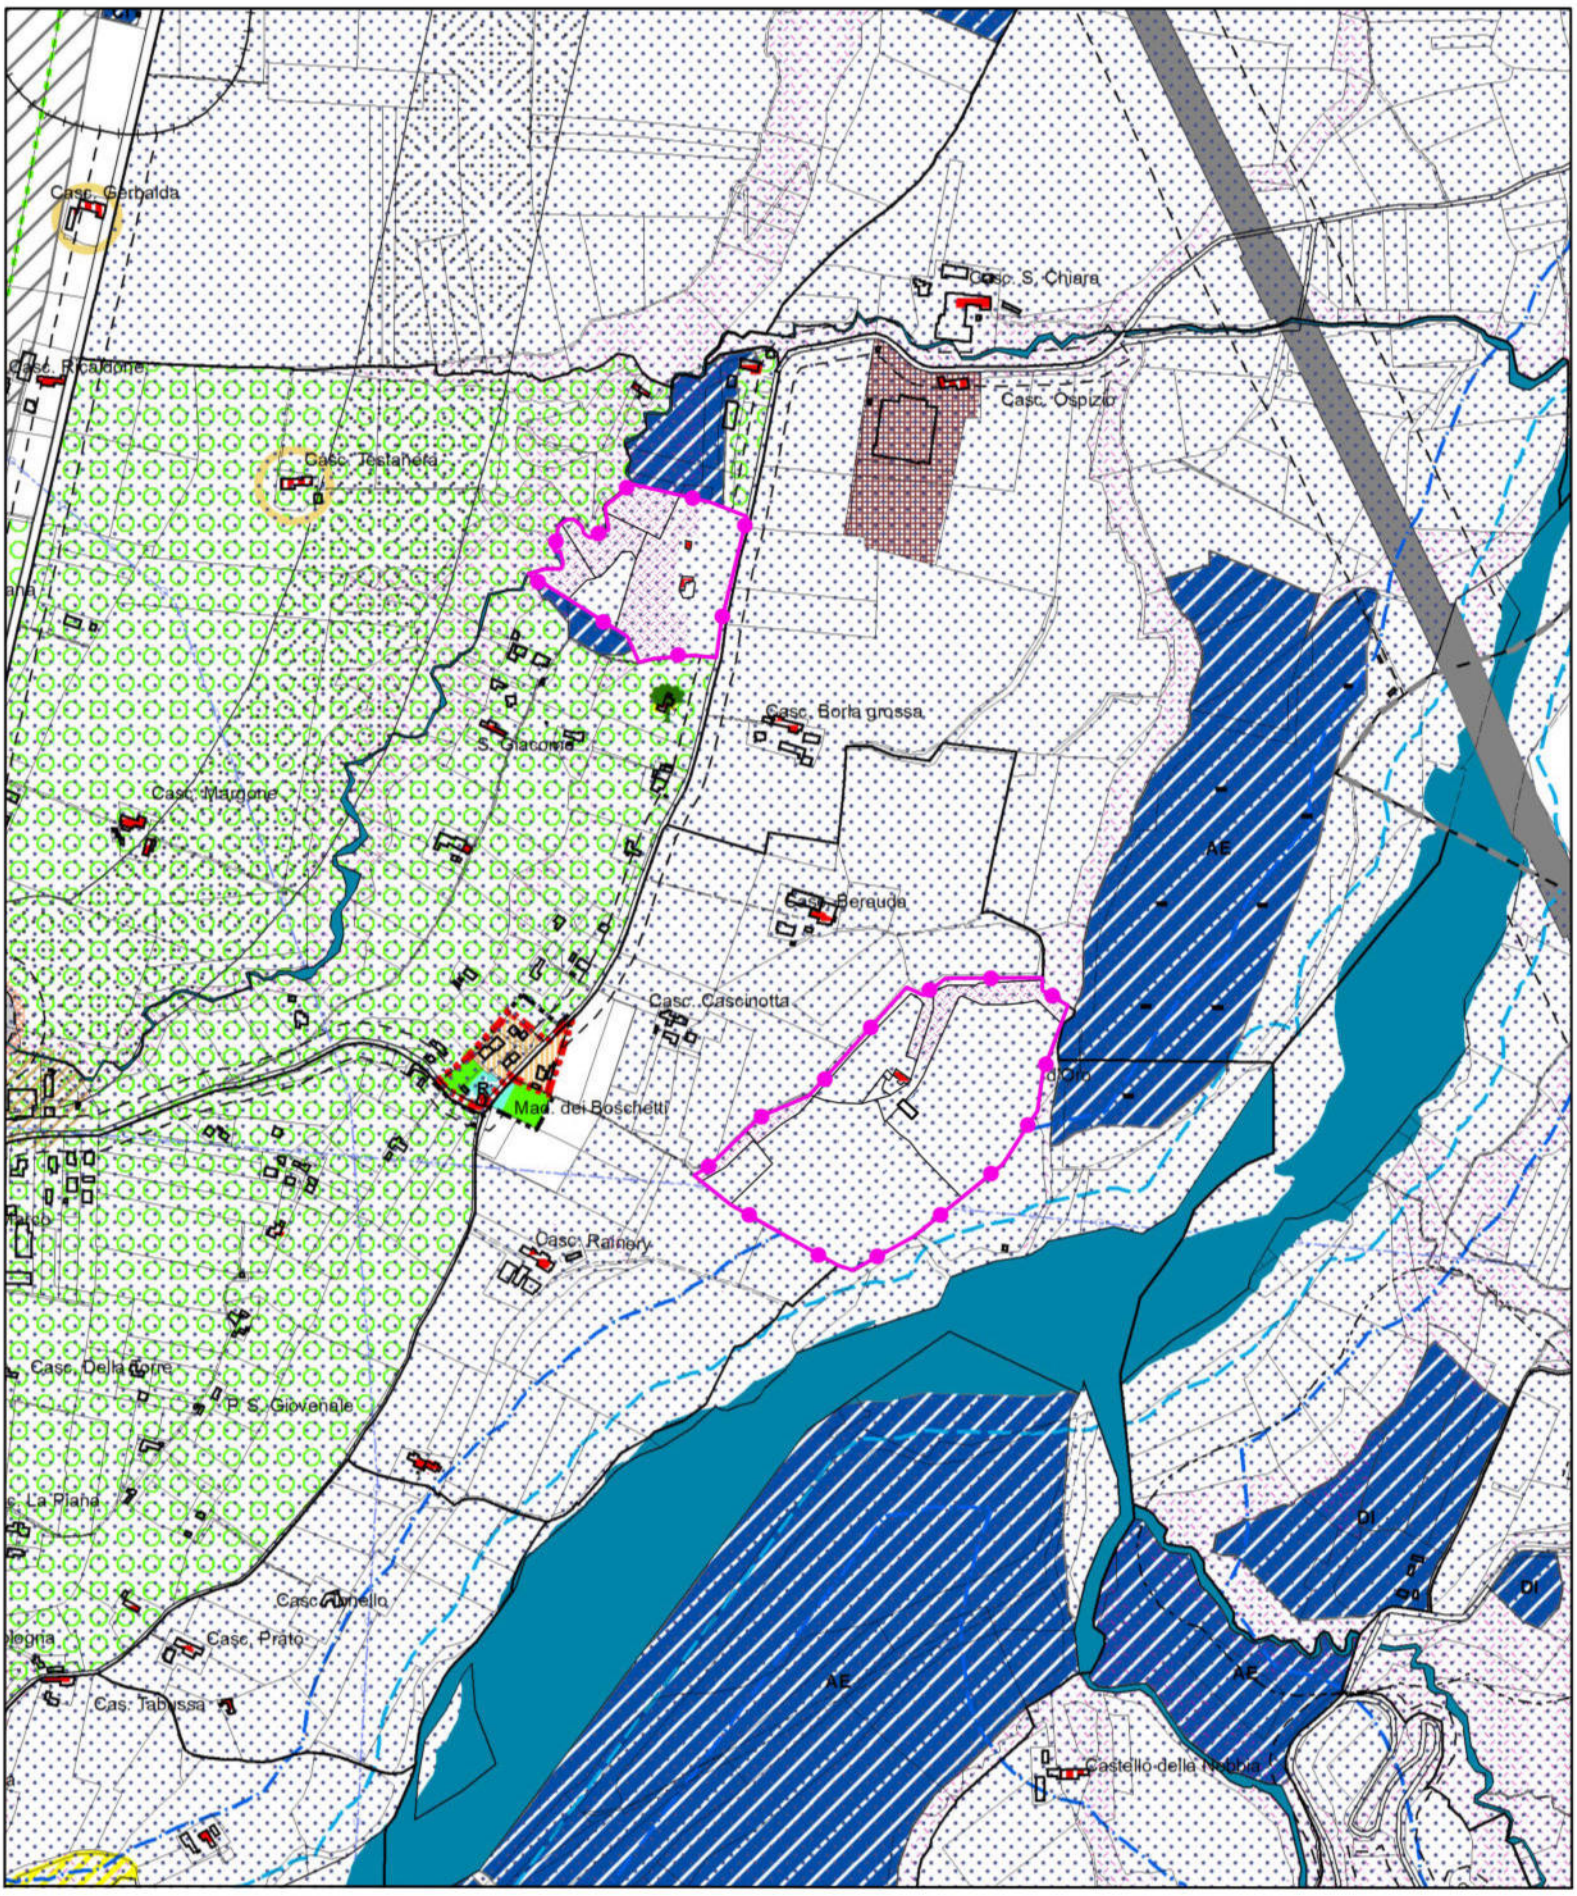

LEGENDA

- Ex area estrattiva oggetto di ripristino
- Territorio agricolo
- Edifici da sottoporre a risanamento conservativo
- Limitazioni all'edificabilità per problematiche di natura idrogeologica
- Vincolo di difesa forestale