REGIONE PIEMONTE
PROVINCIA DI CUNEO

COMUNE DI FOSSANO

PIANO REGOLATORE GENERALE

(APPROVATO CON D.G.R. N. 50-11538 DEL 03/06/2009)

MODIFICA AL P.R.G.

(ai sensi del 12° comma art. 17, L.R. 56/77 e succ. mod. ed int.)

modifica ai sensi dell'art. 17, 12° comma, lettera h), L.R. 56/77 e s. m. ed i.

allegato alla d.c. del

PROGETTO

Direttore tecnico
e Progettista
Arch. Fabio GALLO

toutemi associati srl
SOCIETÀ DI INGEGNERIA
Via Moiola, 7 - 12100 Cuneo (CN) - Italia
Tel. + 39 0171 492599 - Fax + 39 0171 491295 - toutemi@toutemi.it

REGIONE PIEMONTE
PROVINCIA DI CUNEO

COMUNE DI FOSSANO
PIANO REGOLATORE GENERALE
(APPROVATO CON D.G.R. N. 50-11538 DEL 03/06/2009)


Estratto A - Stralcio P.R.G. vigente

Tavola 1A Zonizzazione del territorio comunale

scala 1:10.000

---

area oggetto di modifica ai sensi dell'art. 17,
12° comma, lettera h), L.R. 56/77 e s. m. ed i.

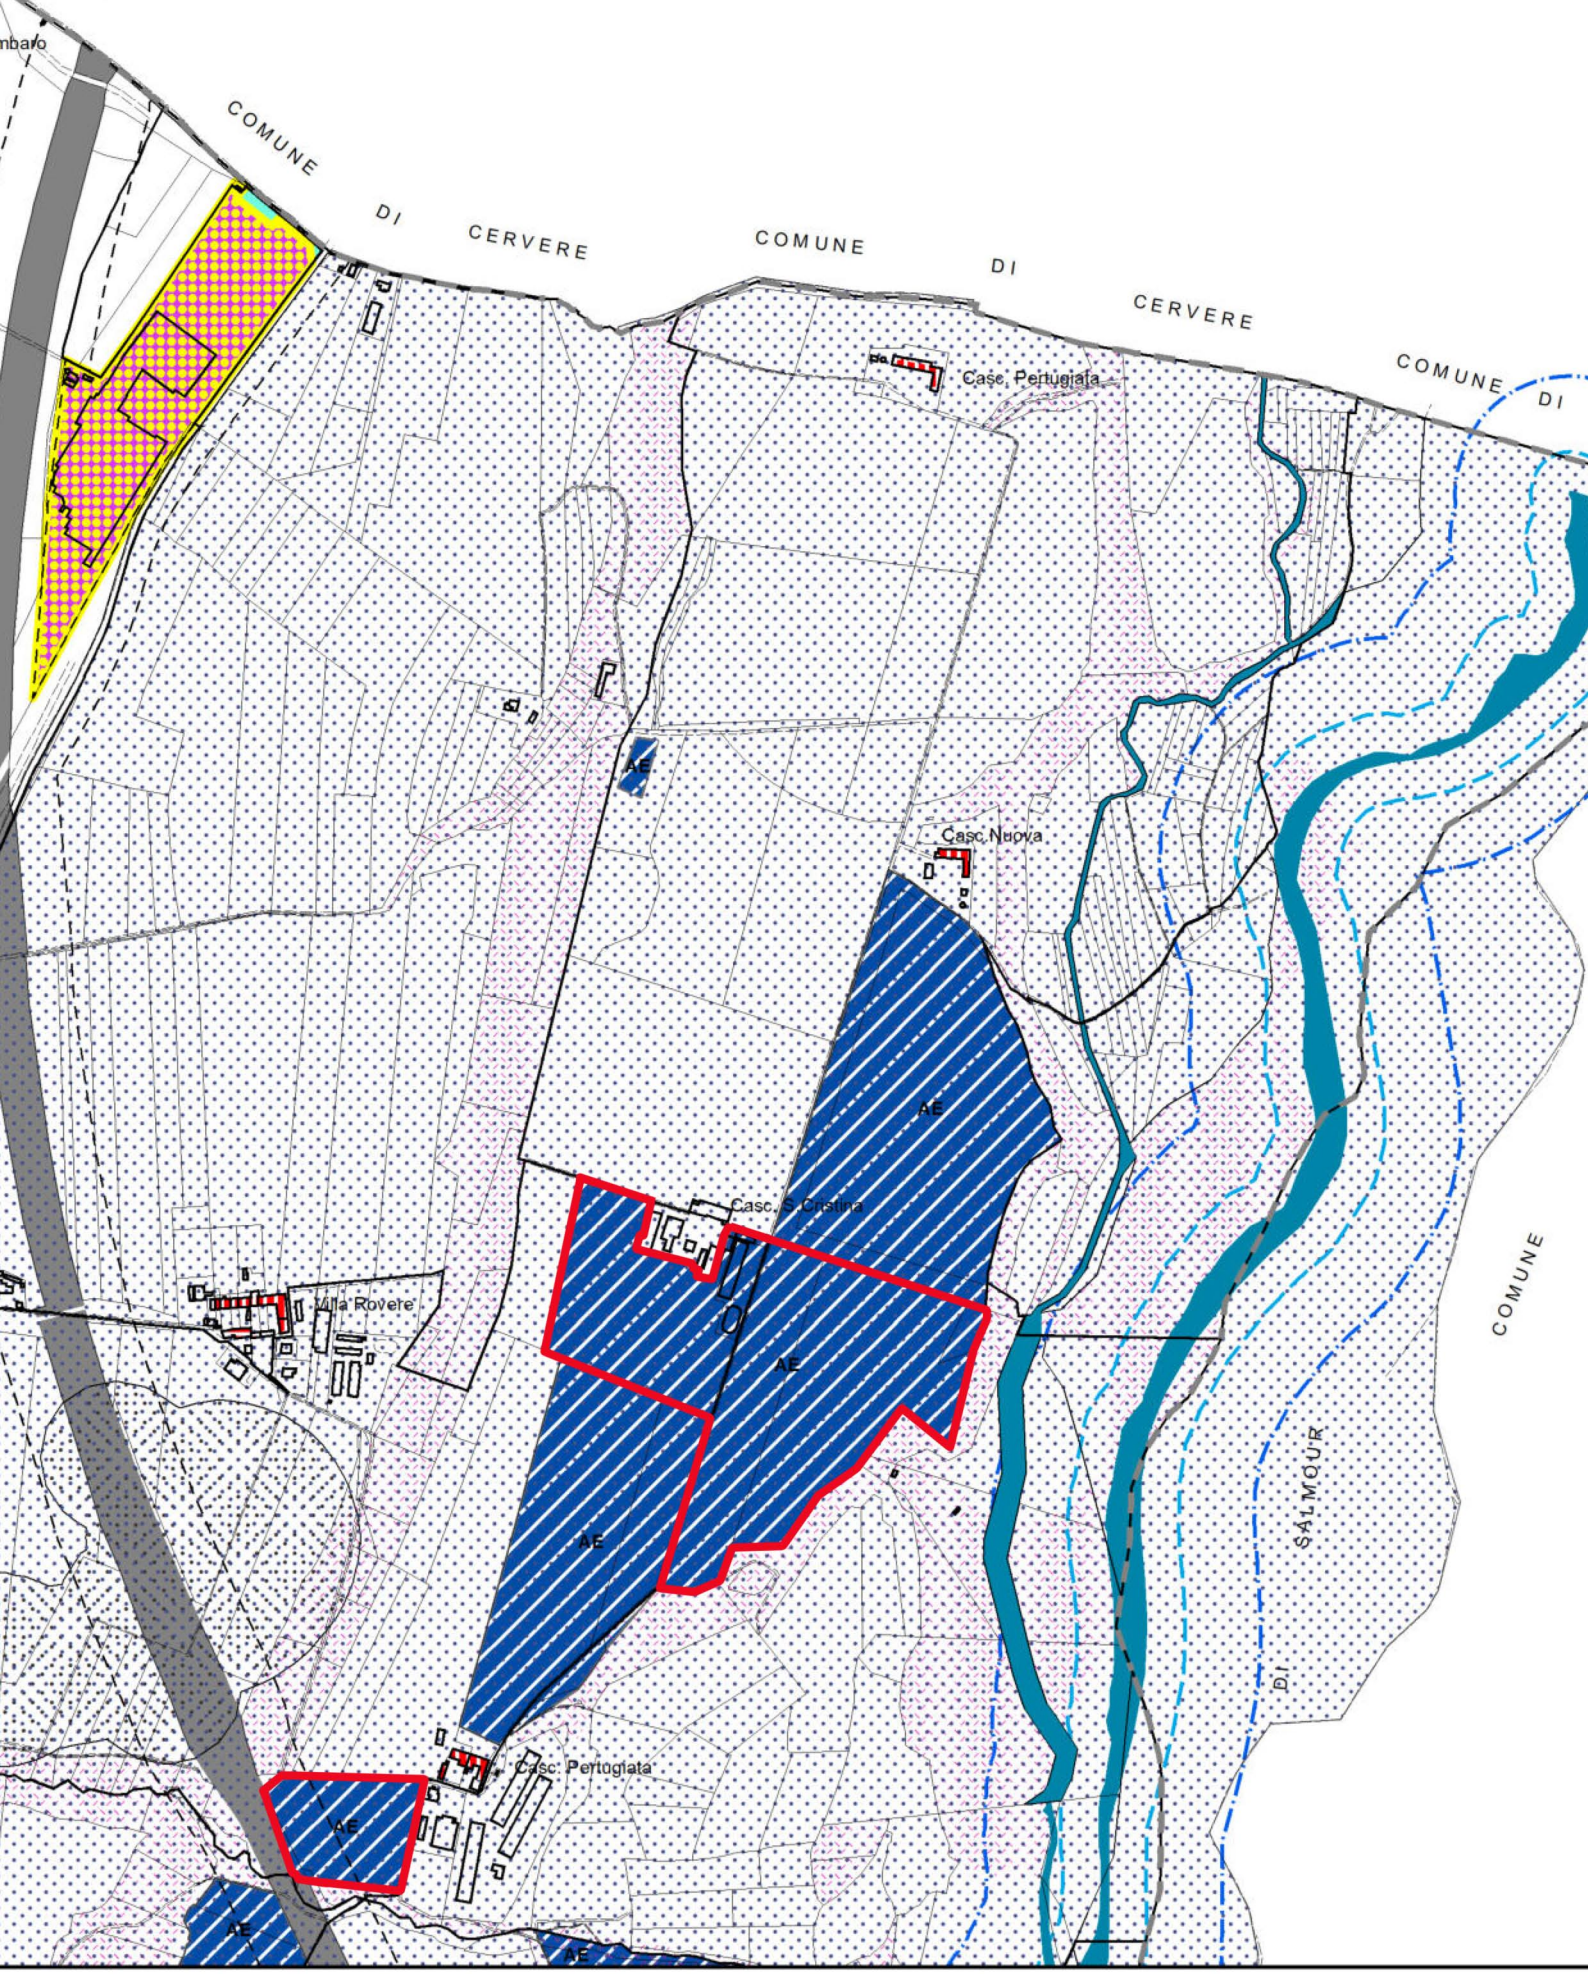

Area oggetto della modifica ai sensi dell'art. 17, c. 12, lettera h)

Aree per attrezzature ed impianti speciali

REGIONE PIEMONTE
PROVINCIA DI CUNEO

COMUNE DI FOSSANO
PIANO REGOLATORE GENERALE
(APPROVATO CON D.G.R. N. 50-11538 DEL 03/06/2009)


Estratto B - Stralcio P.R.G. variato

Tavola 1A Zonizzazione del territorio comunale

scala 1:10.000

---

area oggetto di modifica ai sensi dell'art. 17,
12° comma, lettera h), L.R. 56/77 e s. m. ed i.

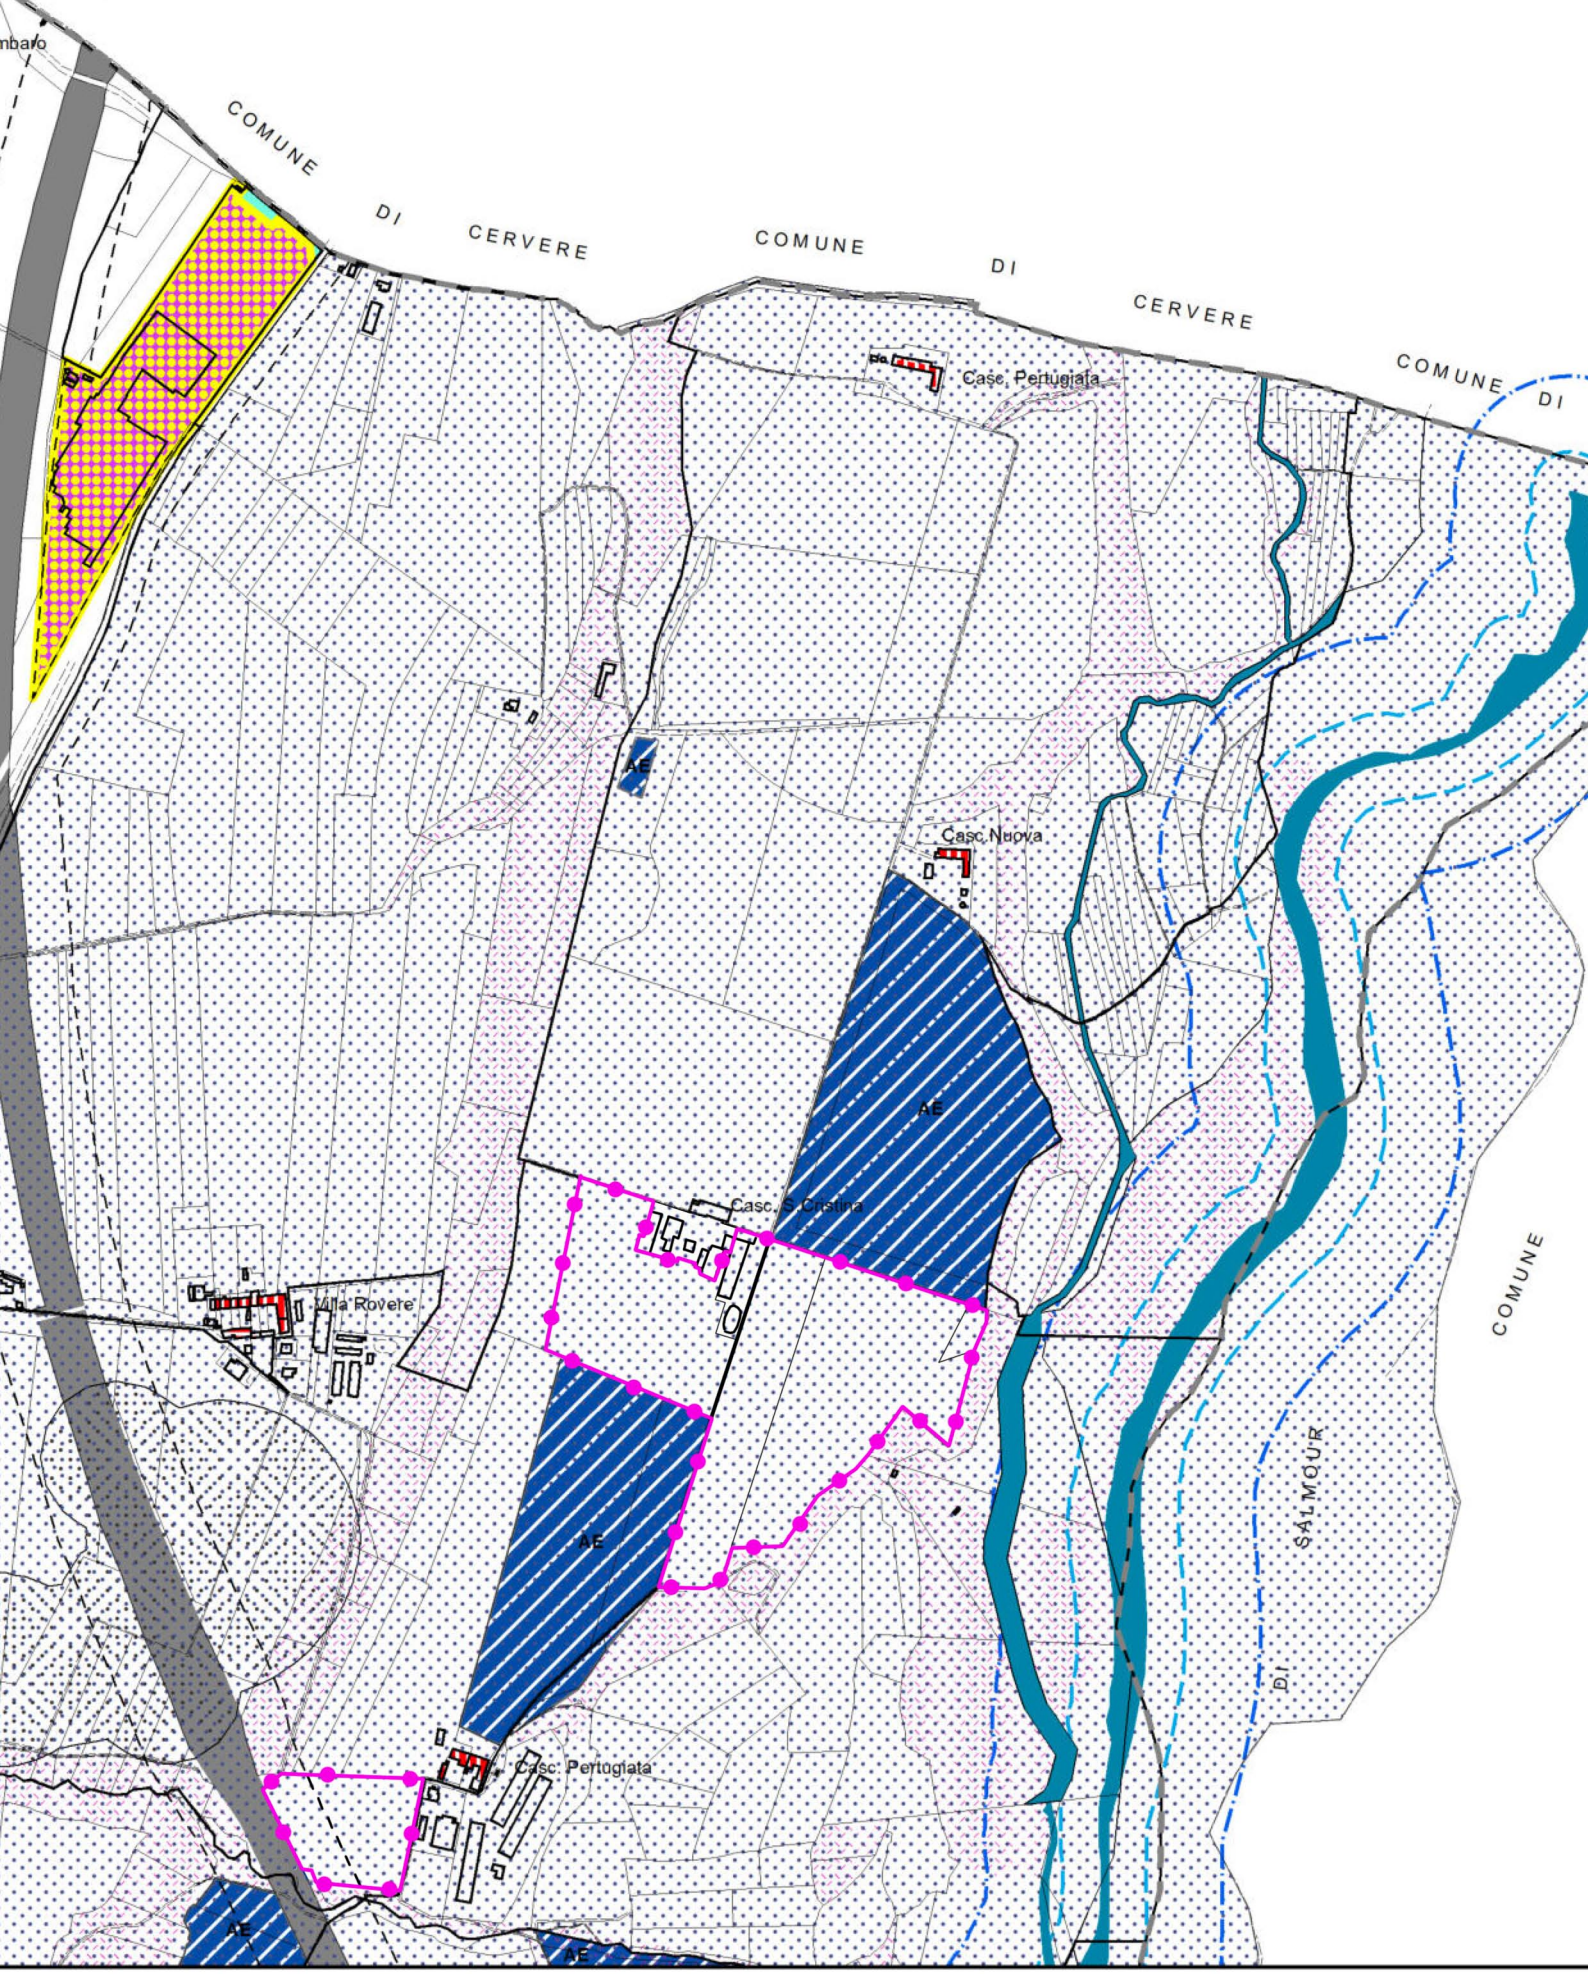

Ex area estrattiva oggetto di ripristino

Territorio agricolo

Limitazioni all'edificabilità per problematiche di natura idrogeologica