

PROGETTO DI PIANO ESECUTIVO CONVENZIONATO
(ex art. 43 LR. 56/77 e successive modificazioni ed integrazioni)
RELATIVO ALL'AREA PRODUTTIVA DI NUOVO IMPIANTO
IN STRADA DEL SANTUARIO
C.T. : FOGLIO 49 - MAPPALI 714, 316, 317, 34, 35, 713/P, 38/P
C.T. : FOGLIO 48 - MAPPALI 62, 409, 378, 379, 382, 383

SCALA 1:200

PROGETTO ARCHITETTONICO:
(Altezza massima < mt. 12)
- PIANO SECONDO

PROPONENTI:

ALLASIA Andrea	(c.f. LLS NDR 80B21 D742K3)
ALLASIA Daniela	(c.f. LLS DNL 74C47 D742H2)
BEGHELLO Elena	(c.f. BGH LNE 53M56 I138M)
ALLASIA ROSA	(c.f. LLS RSO 55B54 D742B2)
ELENA FRANCESCA	(c.f. LLN FNC 90P63 D205C5)
ELENA FEDERICA	(c.f. LLN FRC 82L56 D205M)

SECONDO

NUOVA PROPOSTA

ZANUSSO GEOM. LUCA
Piazza B. Manfredi n. 2
12045 - Fossano (CN)
Tel. 0172/62658

RACCA GEOM. ALESSANDRO
Piazza B. Manfredi n. 2
12045 - Fossano (CN)
Tel. 0172/62658

AINETTA ING. FLAVIO
Piazza T. D'Azeglio n. 1
12040 - Cengia (CN)
Tel. 0172/68173

ARCH. RONCO GIANLUCA - STUDIO THEO - via Matteotti n. 7 - 12045 FOSSANO - TEL. 0172-636370
DOTT. FOR. CALANDRI MARCO - via Coronata n. 28 - 12045 FOSSANO - TEL. 339-5716741
ING. GROSSO AMEDEO - STUDIO SPC - piazza San Sebastiano n. 12 - 12040 CERVERE - TEL. 0172-471000


DATA ULTIMO AGD: 22/06/2014
FILE: MC-CUSSANO-PIANOCESULTIVO 2014/01 ESTRATTI

QUESTO DISEGNO E' DI PROPRIETA' DELLO STUDIO ED E' PROTETTO A TERMINI DI LEGGE

[illegible]

VERIFICA RAPPORTI AERO-ILLUMINANTI							
SALA RIUNIONI - ARCHIVIO E ACCESSORI INTERNI AL CAPANNONE - PIANO SECONDO							
VERIFICA RAPPORTO AERAZIONE							
N.	DESTINAZIONE	SUP. PAVIM. RAPPORTO*	SUP. FIN. MINIMA	SUP. FIN. PROG.	VERIFICATO*	SUP. FIN. MINIMA	SUP. FIN. PROG.
01	VIAO REMED	MQ. 25,65	NON OBBLIGATORIA	MQ. 8,40	NON OBBLIGATORIA	MQ. 8,40	
02	CHIAMO	MQ. 2,80	NON OBBLIGATORIA	MQ. 5,04	NON OBBLIGATORIA	MQ. 5,04	
03	SALA RIUNIONI	MQ. 100,80	1/8	MQ. 2,84	1/8	MQ. 12,60	MQ. 28,84
04	ARCHIVIO	MQ. 42,00	NON OBBLIGATORIA		NON OBBLIGATORIA		
05	RESTITUI	MQ. 93,75	1/30	MQ. 3,8	< MQ. 1/76	1/30	MQ. 3,8

* COME PREVISTO DALLE LINEE GUIDA PER I LOCALI E AMBIENTI DI LAVORO - REGIONE PIEMONTE - ALLEGATO "A" ART. 48 DPR 303/56

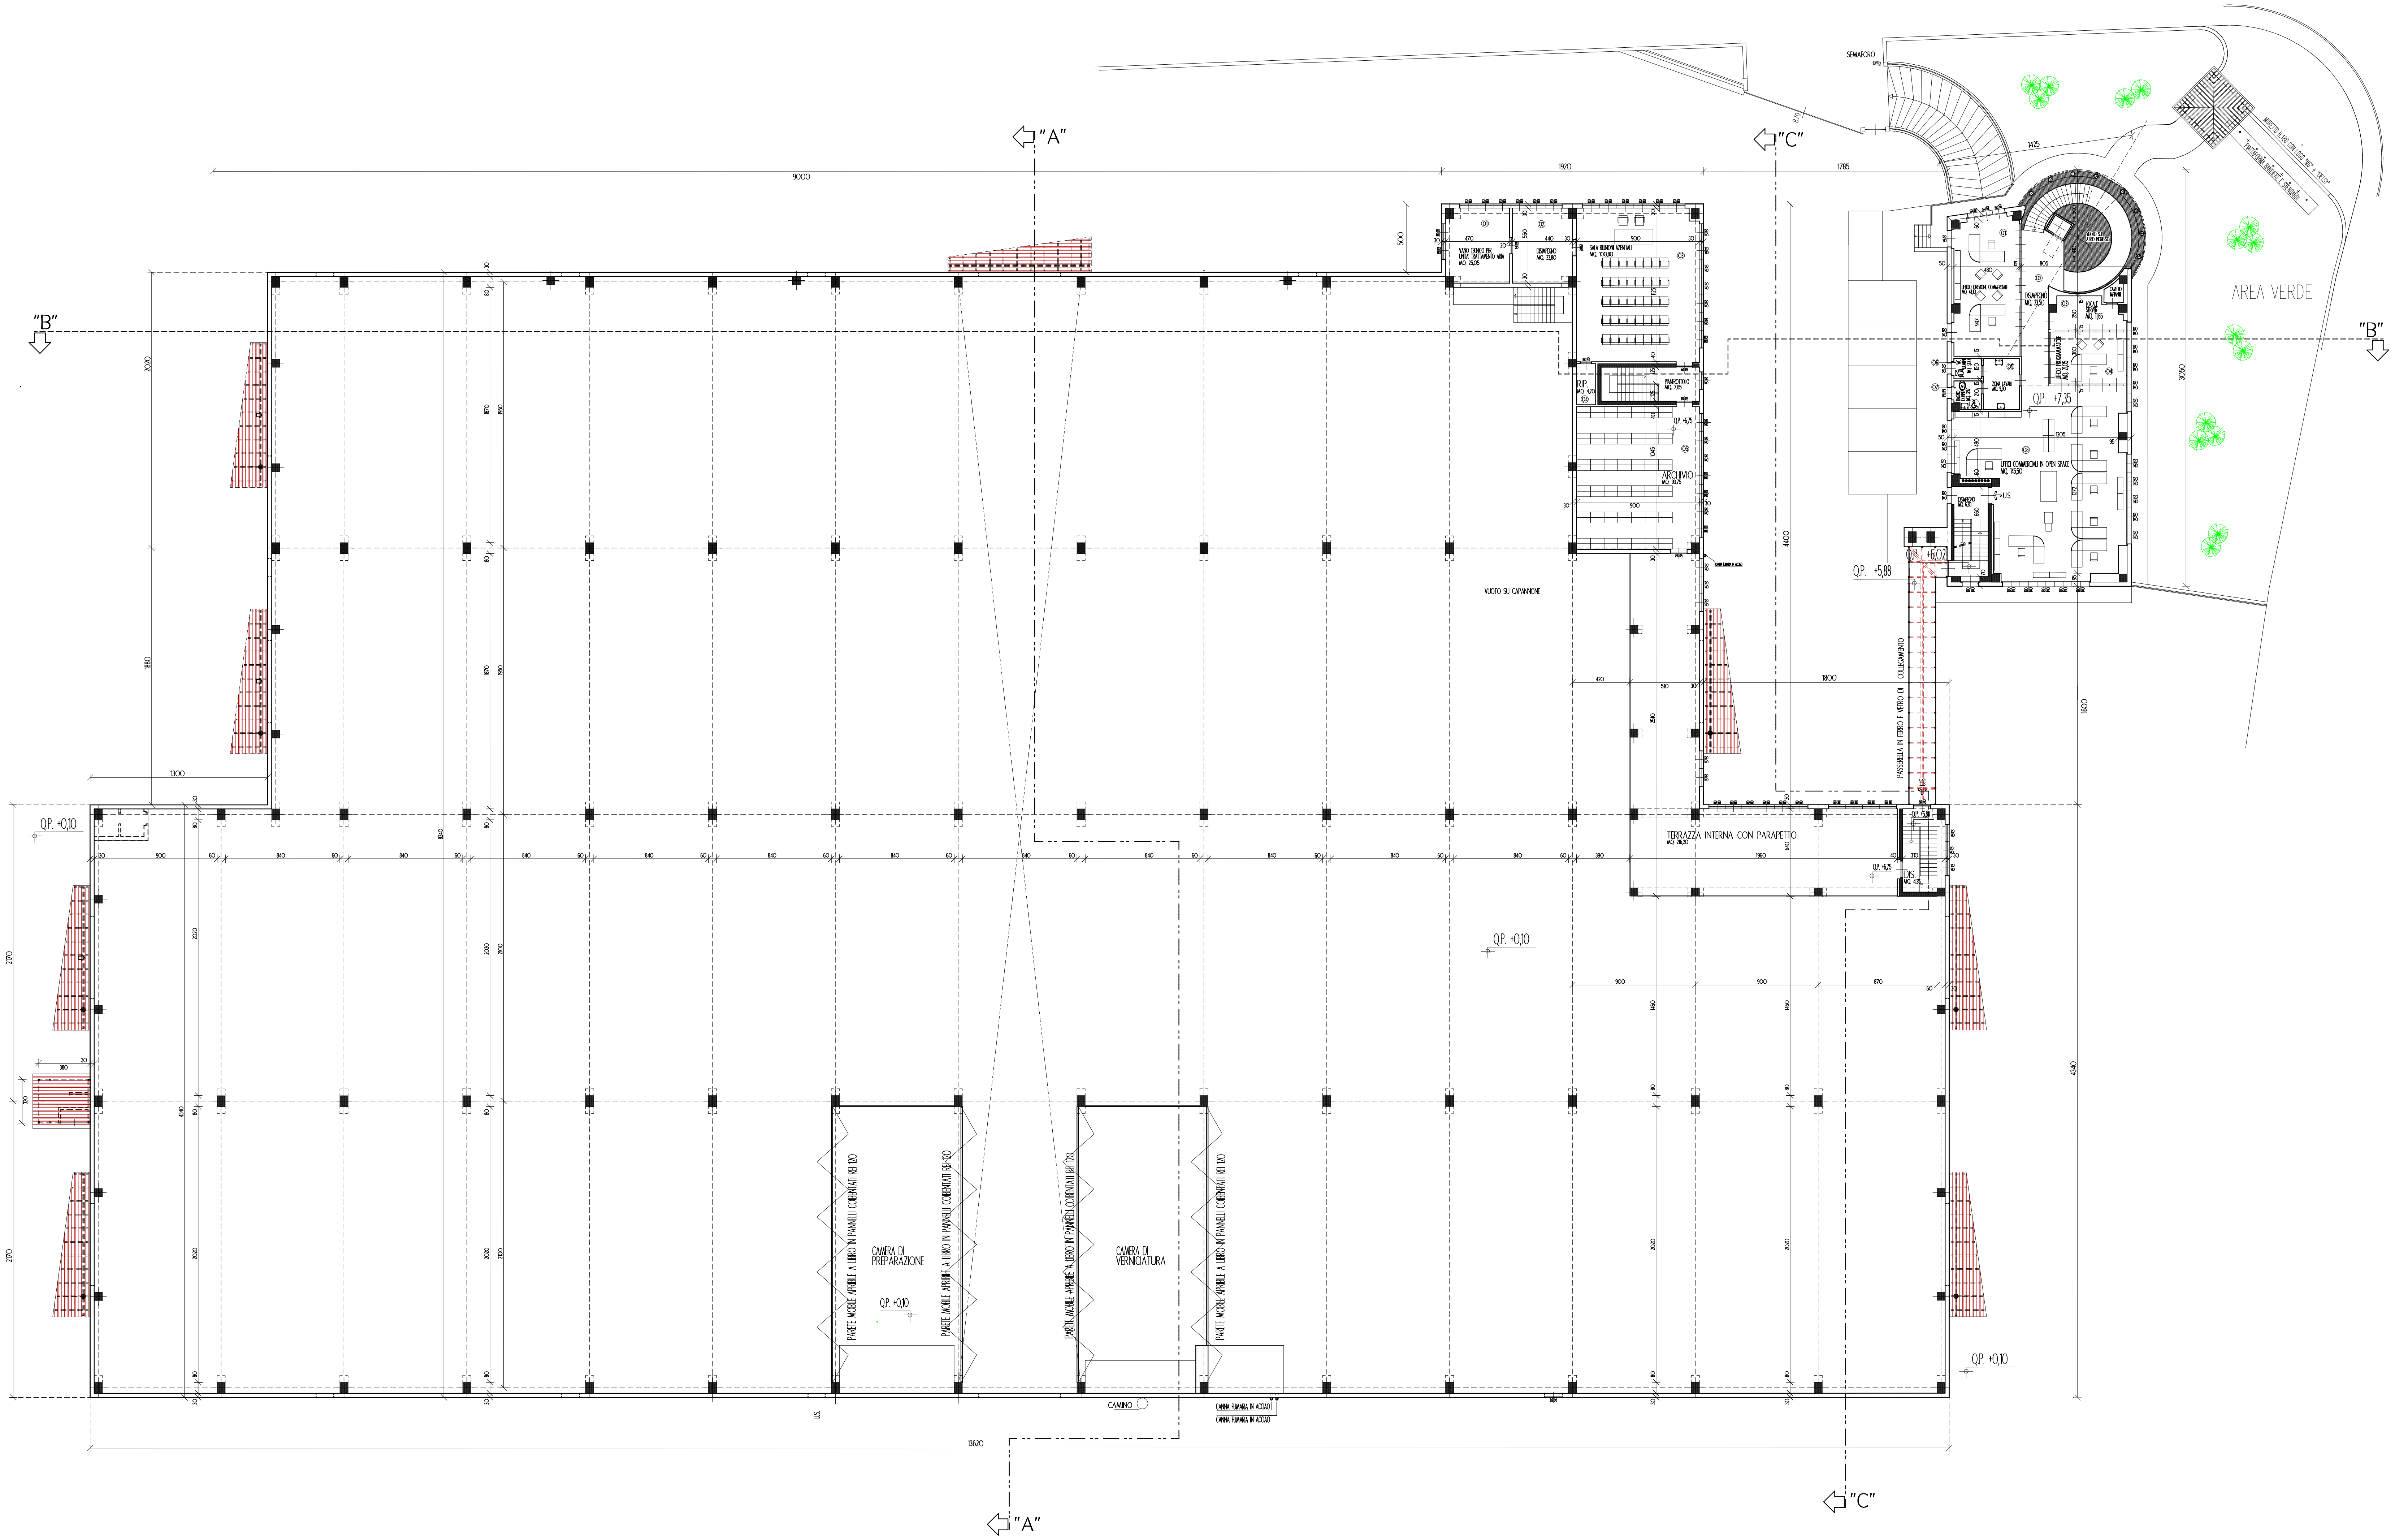

PIANO SECONDO