


PROGETTO DI P.E.C. DA REALIZZARSI NELLA "ESPANSIONE SETTENTRIONALE DEL CENTRO CAPOLUOGO -
COMPARTO SUD DEGLI AMBITI PROGETTO DELL'ESPANSIONE PEREQUATA"

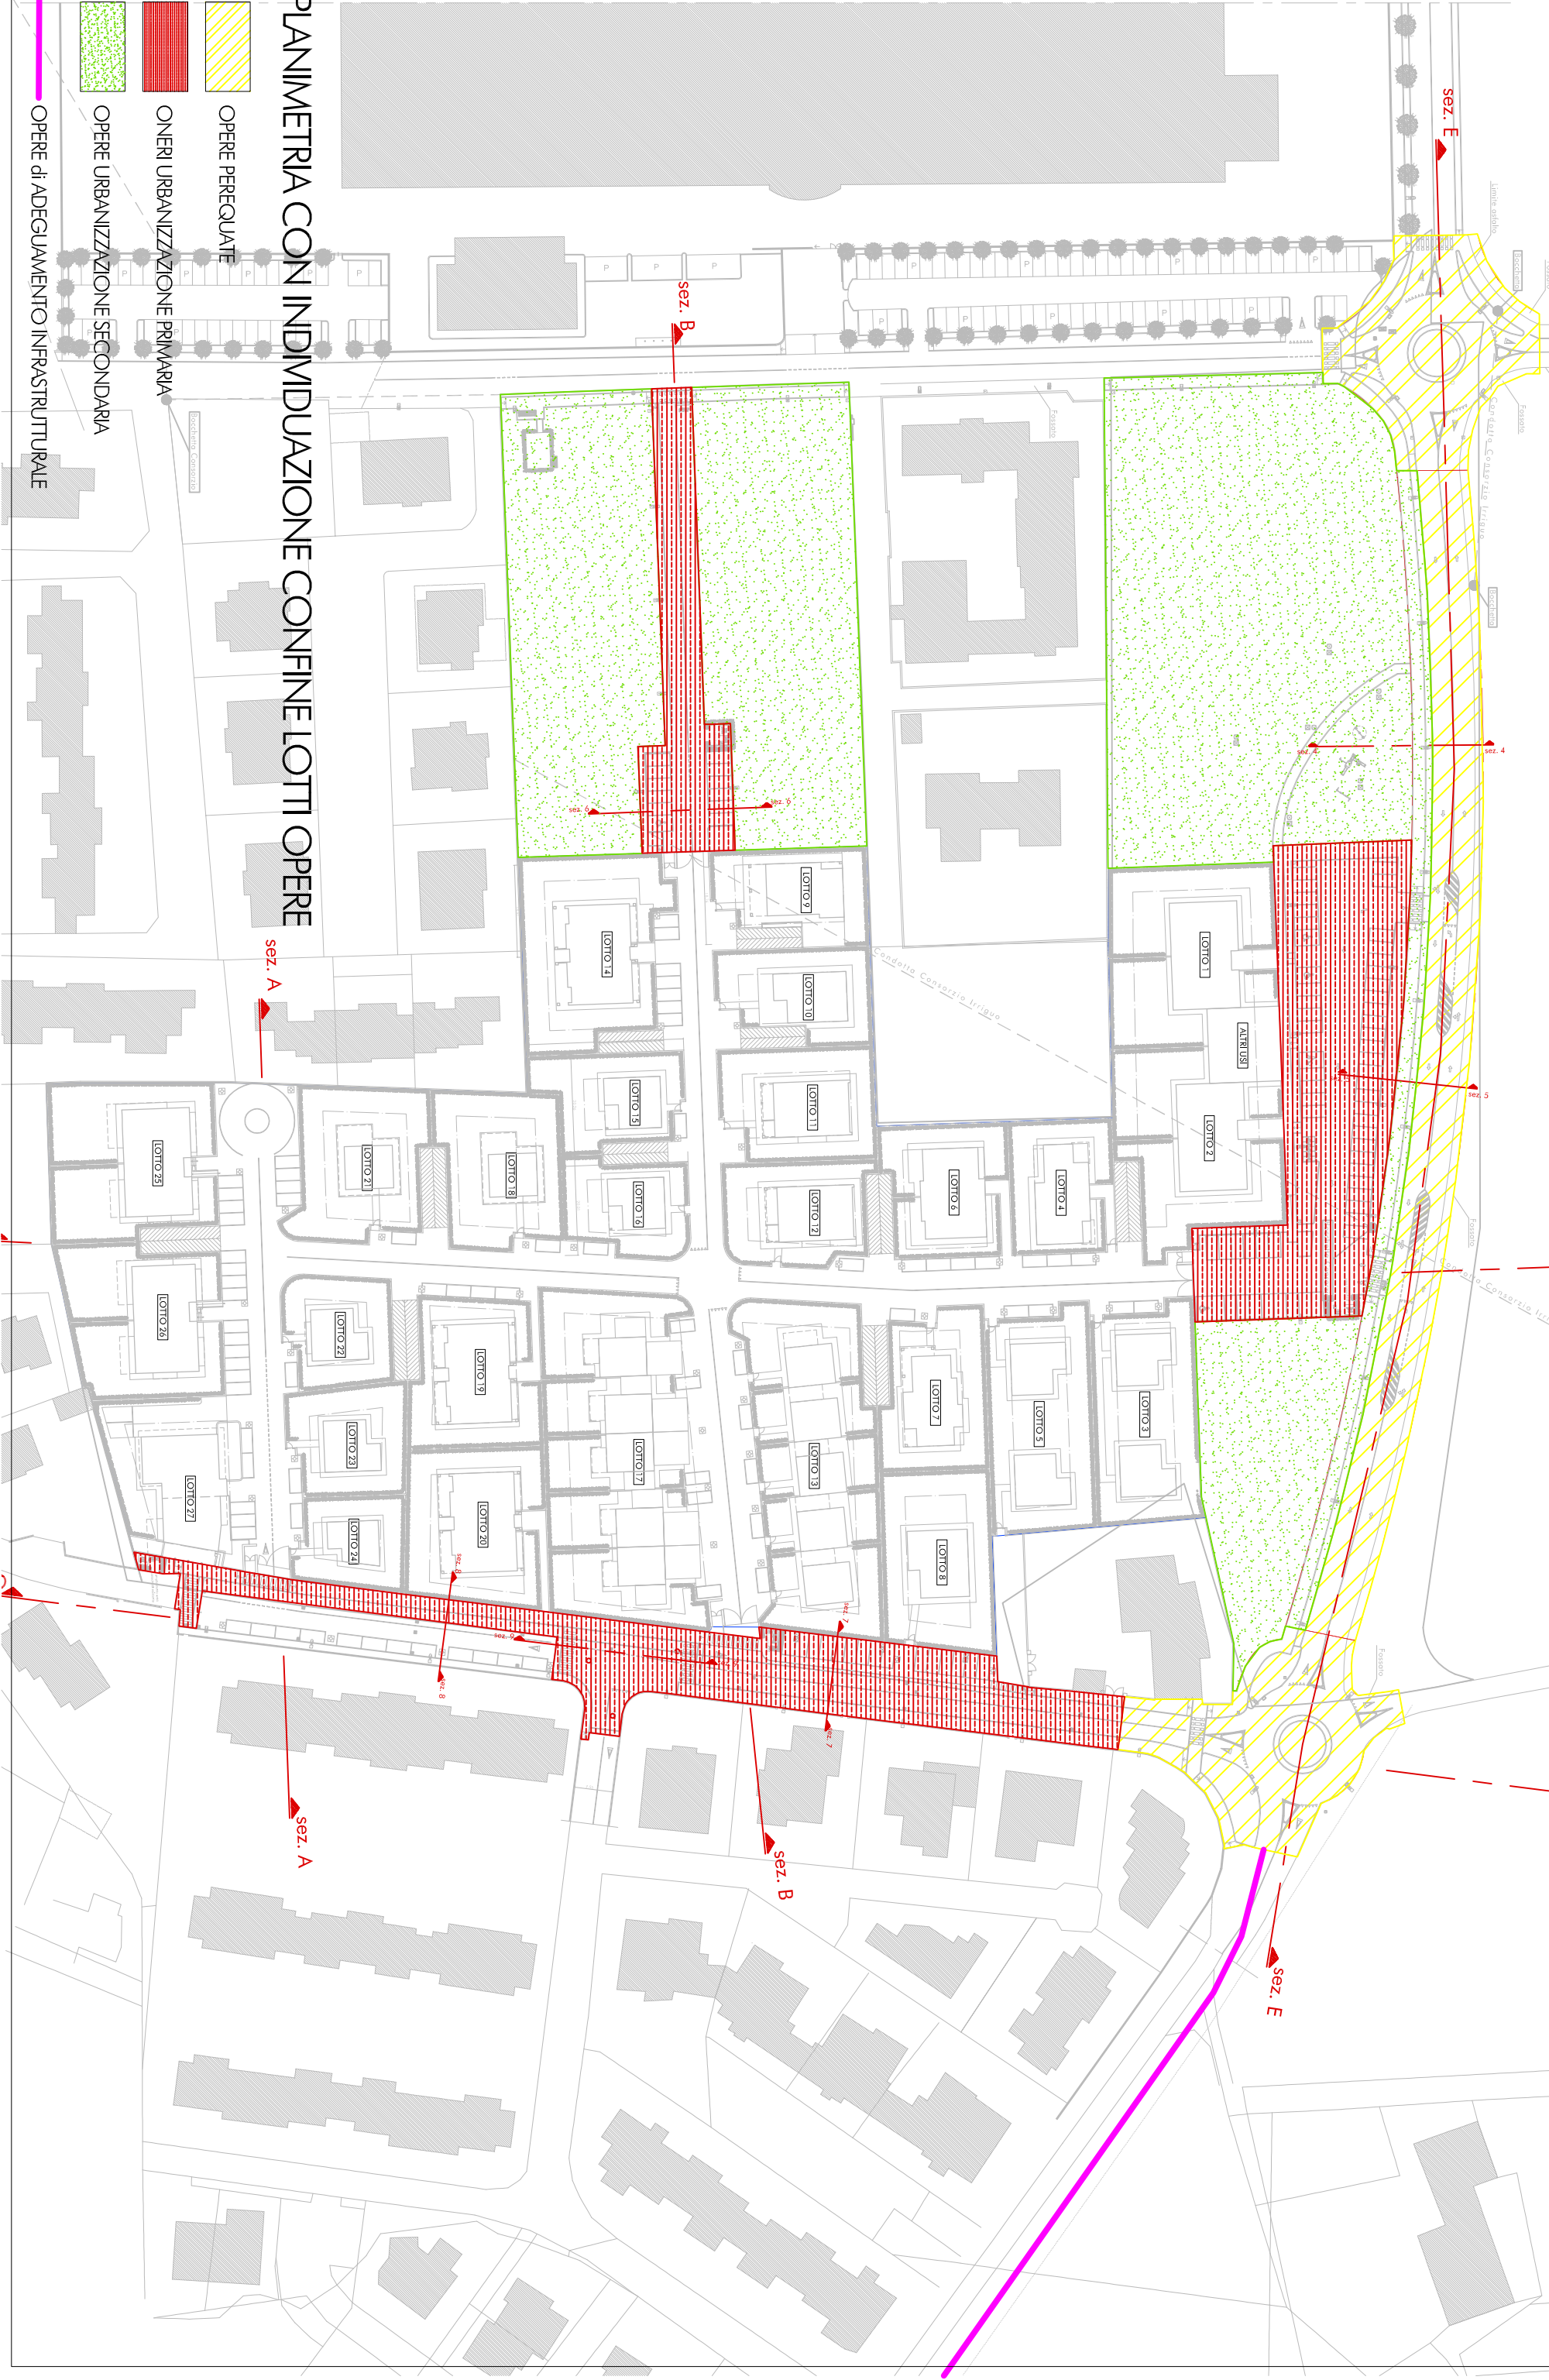

PLANIMETRIA CON INDIVIDUAZIONE CONFINI LOTTI OPERE

- OPERE PEREQUATE
- ONERI URBANIZZAZIONE PRIMARIA
- OPERE URBANIZZAZIONE SECONDARIA
- OPERE di ADEGUAMENTO INFRASTRUTTURALE