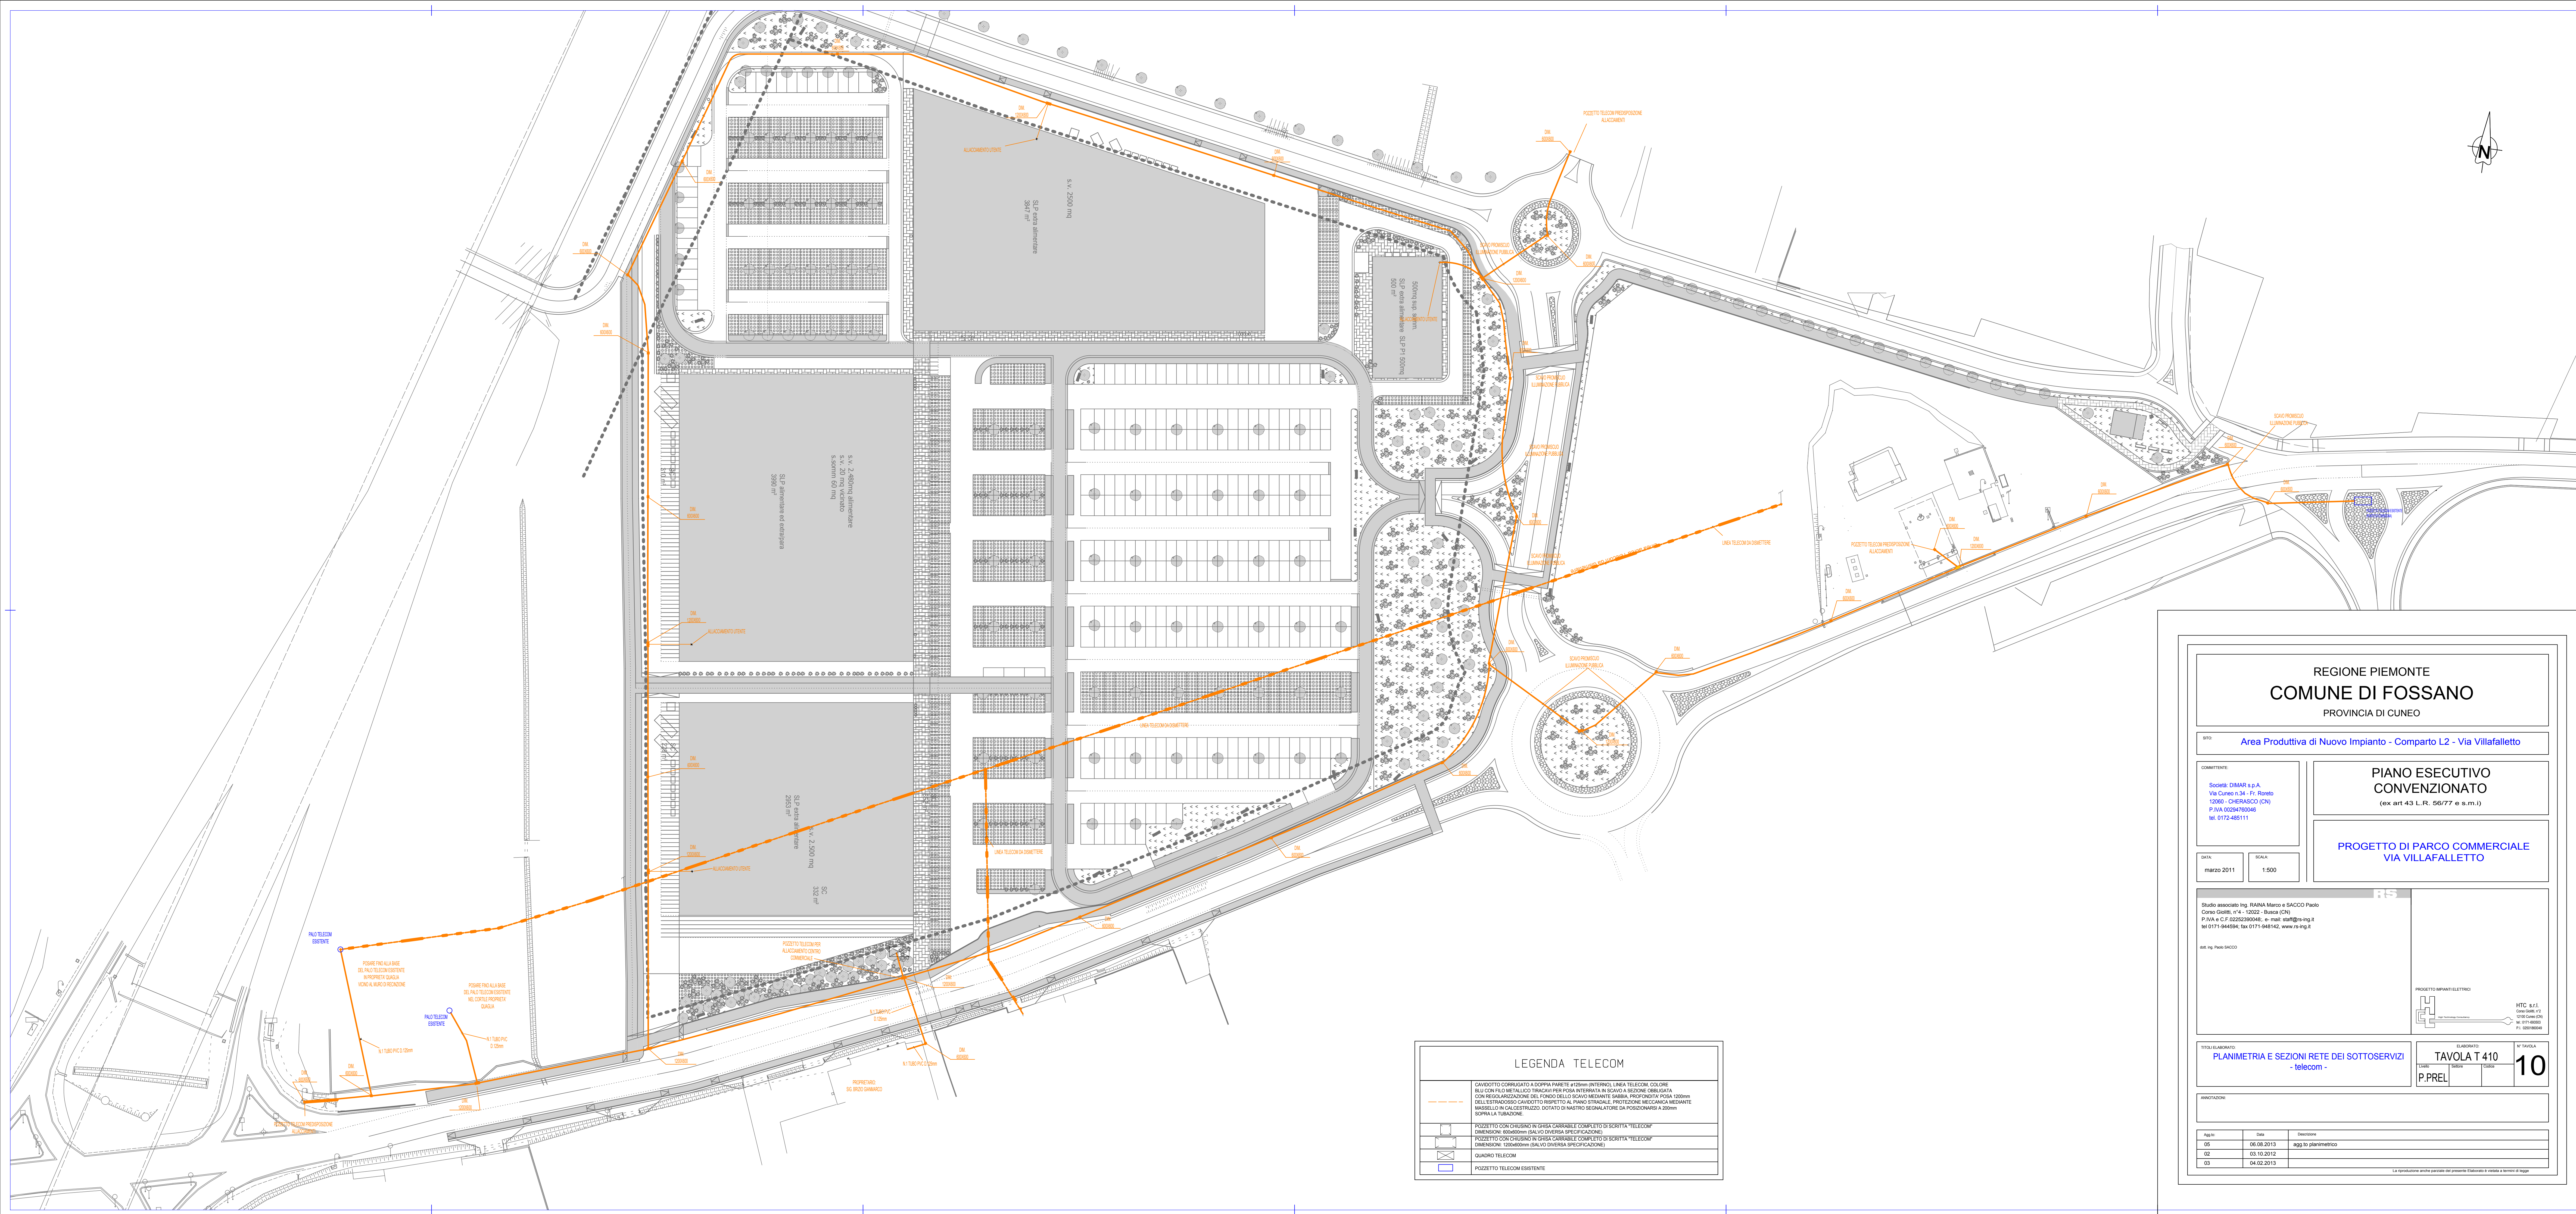


LEGENDA TELECOM

CAVODOTTO CORRUGATO A DOPPIA PARETE Ø125mm (INTERNO), LINEA TELECOM. COLORE BLU CON FILO METALLICO TRACIATO PER RISERVA INTERIATA IN SCALLO A SEZIONE OBLIQUATA CON REGOLARIZZAZIONE DEL FONDO DELLO SCALLO MEDIANTE SABBIA PROFONDA PORA 1200mm DELL'ESTRUSO CAVODOTTO RISPETTO AL PIANO STRADALE. PROTEZIONE MECCANICA MEDIANTE NASSELLO IN CALCESTRUZZO DOTATO DI NASTRO SEGNALETORE DA POSIZIONARSI A 200mm SOPRA LA TUBAZIONE.

POZZETTO CON CHIUSURA IN GRISA CARRABILE COMPLETO DI SCRITTA "TELECOM"
DIMENSIONI: 600x600mm (SALVO DIVERSA SPECIFICAZIONE)
POZZETTO CON CHIUSURA IN GRISA CARRABILE COMPLETO DI SCRITTA "TELECOM"
DIMENSIONI: 1200x600mm (SALVO DIVERSA SPECIFICAZIONE)

QUADRO TELECOM

POZZETTO TELECOM ESISTENTE

REGIONE PIEMONTE
COMUNE DI FOSSANO
PROVINCIA DI CUNEO

Area Produttiva di Nuovo Impianto - Comparto L2 - Via Villafalletto

COMMITTENTE:
Società DIMAR s.p.a.
Via Cuneo n. 36 - Fr. Pionto
12060 - CHERASCO (CN)
P.IVA 00294760046
tel. 0172-485111

PIANO ESECUTIVO
CONVENZIONATO
(ex art 43 L.R. 56/77 e s.m.i.)

PROGETTO DI PARCO COMMERCIALE
VIA VILLAFALLETTO

DATA:
marzo 2011

SCALA:
1:500

Studio associato Ing. RAINA Marco e SACCO Paolo
Corso Gioiari, n°4 - 12022 - Busca (CN)
P.IVA e C.F. 02262390046, e-mail: staff@rs-ing.it
tel 0171-944594, fax 0171-948142, www.rs-ing.it
Aut. Ing. Paolo SACCO

PROGETTO IMPIANTI ELETTRICI:

HTC s.r.l.
Corso Garibaldi, 17
12100 Cuneo (CN)
tel. 0171-690000
P.I. 0251890046

TITOLO/ABBOZZATO:
PLANIMETRIA E SEZIONI RETE DEI SOTTOSERVIZI
- telecom -

ELABORATO:
P.PREL.

N° TAVOLA:
10

ANNOTAZIONI:

Agg.to	Data	Descrizione
05	06.08.2013	aggi.to planimetrico
02	03.10.2012	
03	04.02.2013	

La riproduzione anche parziale dei progetti elaborati è vietata e riservata a terzi di legge