

REGIONE PIEMONTE
COMUNE DI FOSSANO
PROVINCIA DI CUNEO

SITO: Area Produttiva di Nuovo Impianto - Comparto L2 - Via Villafalletto

COMMITTENTE:
Società: DIMAR s.p.A.
Via Cuneo n.34 - Fr. Roreto
12060 - CHERASCO (CN)
P.IVA 00294760046
tel. 0172-485111

PIANO ESECUTIVO
CONVENZIONATO
(ex art 43 L.R. 56/77 e s.m.i.)

PROGETTO DI PARCO COMMERCIALE
VIA VILLAFALLETTO

DATA:
marzo 2011

SCALA:
1:500

Studio associato Ing. RAINA Marco e SACCO Paolo
Corso Giolitti, n°4 - 12022 - Busca (CN)
P.IVA e C.F.02252390048; e-mail: staff@rs-ing.it
tel 0171-944594; fax 0171-948142; www.rs-ing.it
rs-ing@eticert.it

dott. Ing. Paolo SACCO

TITOLI ELABORATO:
PLANIMETRIA CURVE ILLUMINOTECNICHE


ELABORATO:
TAVOLA T 413
P.PREL. Settore Codice

N° TAVOLA
13

ANNOTAZIONI:

Agg.to:	Data	Descrizione
05	06.08.2013	
02	03.10.2012	
03	04.02.2013	

La riproduzione anche parziale del presente Elaborato è vietata a termini di legge

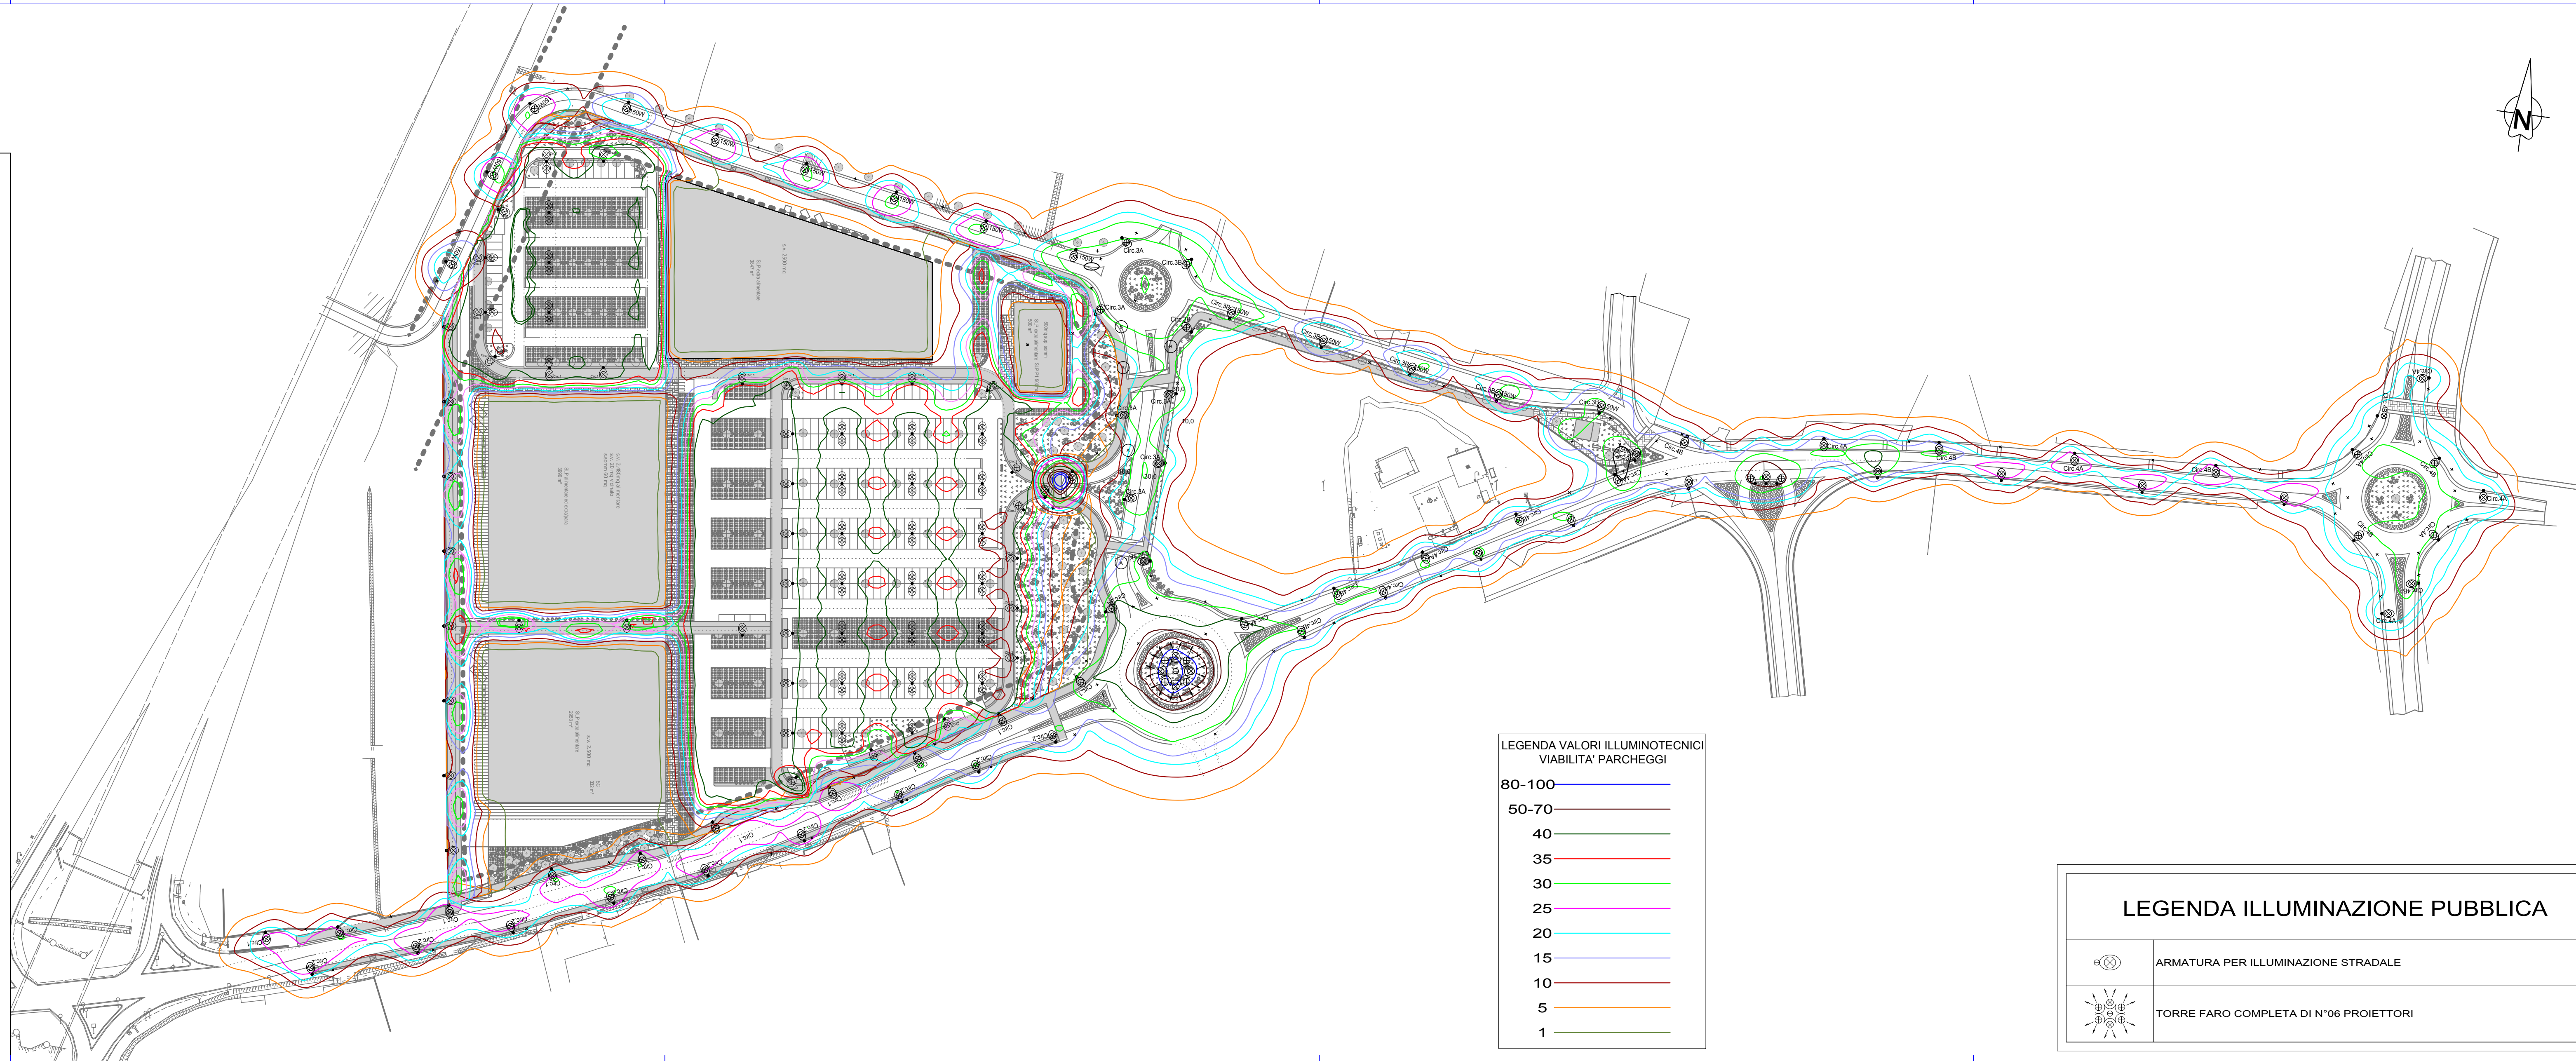

LEGENDA VALORI ILLUMINOTECNICI
VIABILITA' PARCHEGGI

80-100	—
50-70	—
40	—
35	—
30	—
25	—
20	—
15	—
10	—
5	—
1	—

LEGENDA ILLUMINAZIONE PUBBLICA

	ARMATURA PER ILLUMINAZIONE STRADALE
	TORRE FARO COMPLETA DI N°06 PROIETTORI