

COMUNE di FOSSANO

Provincia di Cuneo

OGGETTO

PIANO DI RECUPERO PER INTERVENTO DI DEMOLIZIONE E RICOSTRUZIONE IN C.SO TRENTO N. 13, NELL'AREA INDIVIDUATA ALL'ART. 47 DELLE N.T.A. (TESSUTI DI RISTRUTTURAZIONE URBANISTICA), COMPARTO NUMERO "6 BIS CORSO TRENTO". CATASTO TERRENI: FG. 145 MAPP. 129 e 160

TAVOLA
2P

scala 1:250

SITUAZIONE DI PROGETTO

- PLANIMETRIA GENERALE
- VISTE PROSPETTICHE FABBRICATI A CONFINO

INTEGRAZIONE
NUOVA PROPOSTA

DATA: 14/03/2023

RICHIEDENTE


PROGETTISTI

STUDIO TECNICO
RACCA geom. Alessandro
RACCA arch. Eleonora
Tel. 0172-62658 fax 0172-63681
racca.geo@studioraccazanusso.net
Piazza Beppe Manfredi n.2
12045 - Fossano (CN)

RACCA geom. Alessandro

RACCA arch. Eleonora

La proprietà intellettuale di questi disegni appartiene solo allo "STUDIO TECNICO RACCA-ZANUSSO" che diffida da ogni divulgazione e riproduzione degli stessi al di fuori al contesto per il quale sono stati prodotti, in assenza di autorizzazione da parte dello studio. Si riserva, in caso contrario, di agire per vie legali per proteggere il proprio lavoro e la fiducia dei proprio clienti.

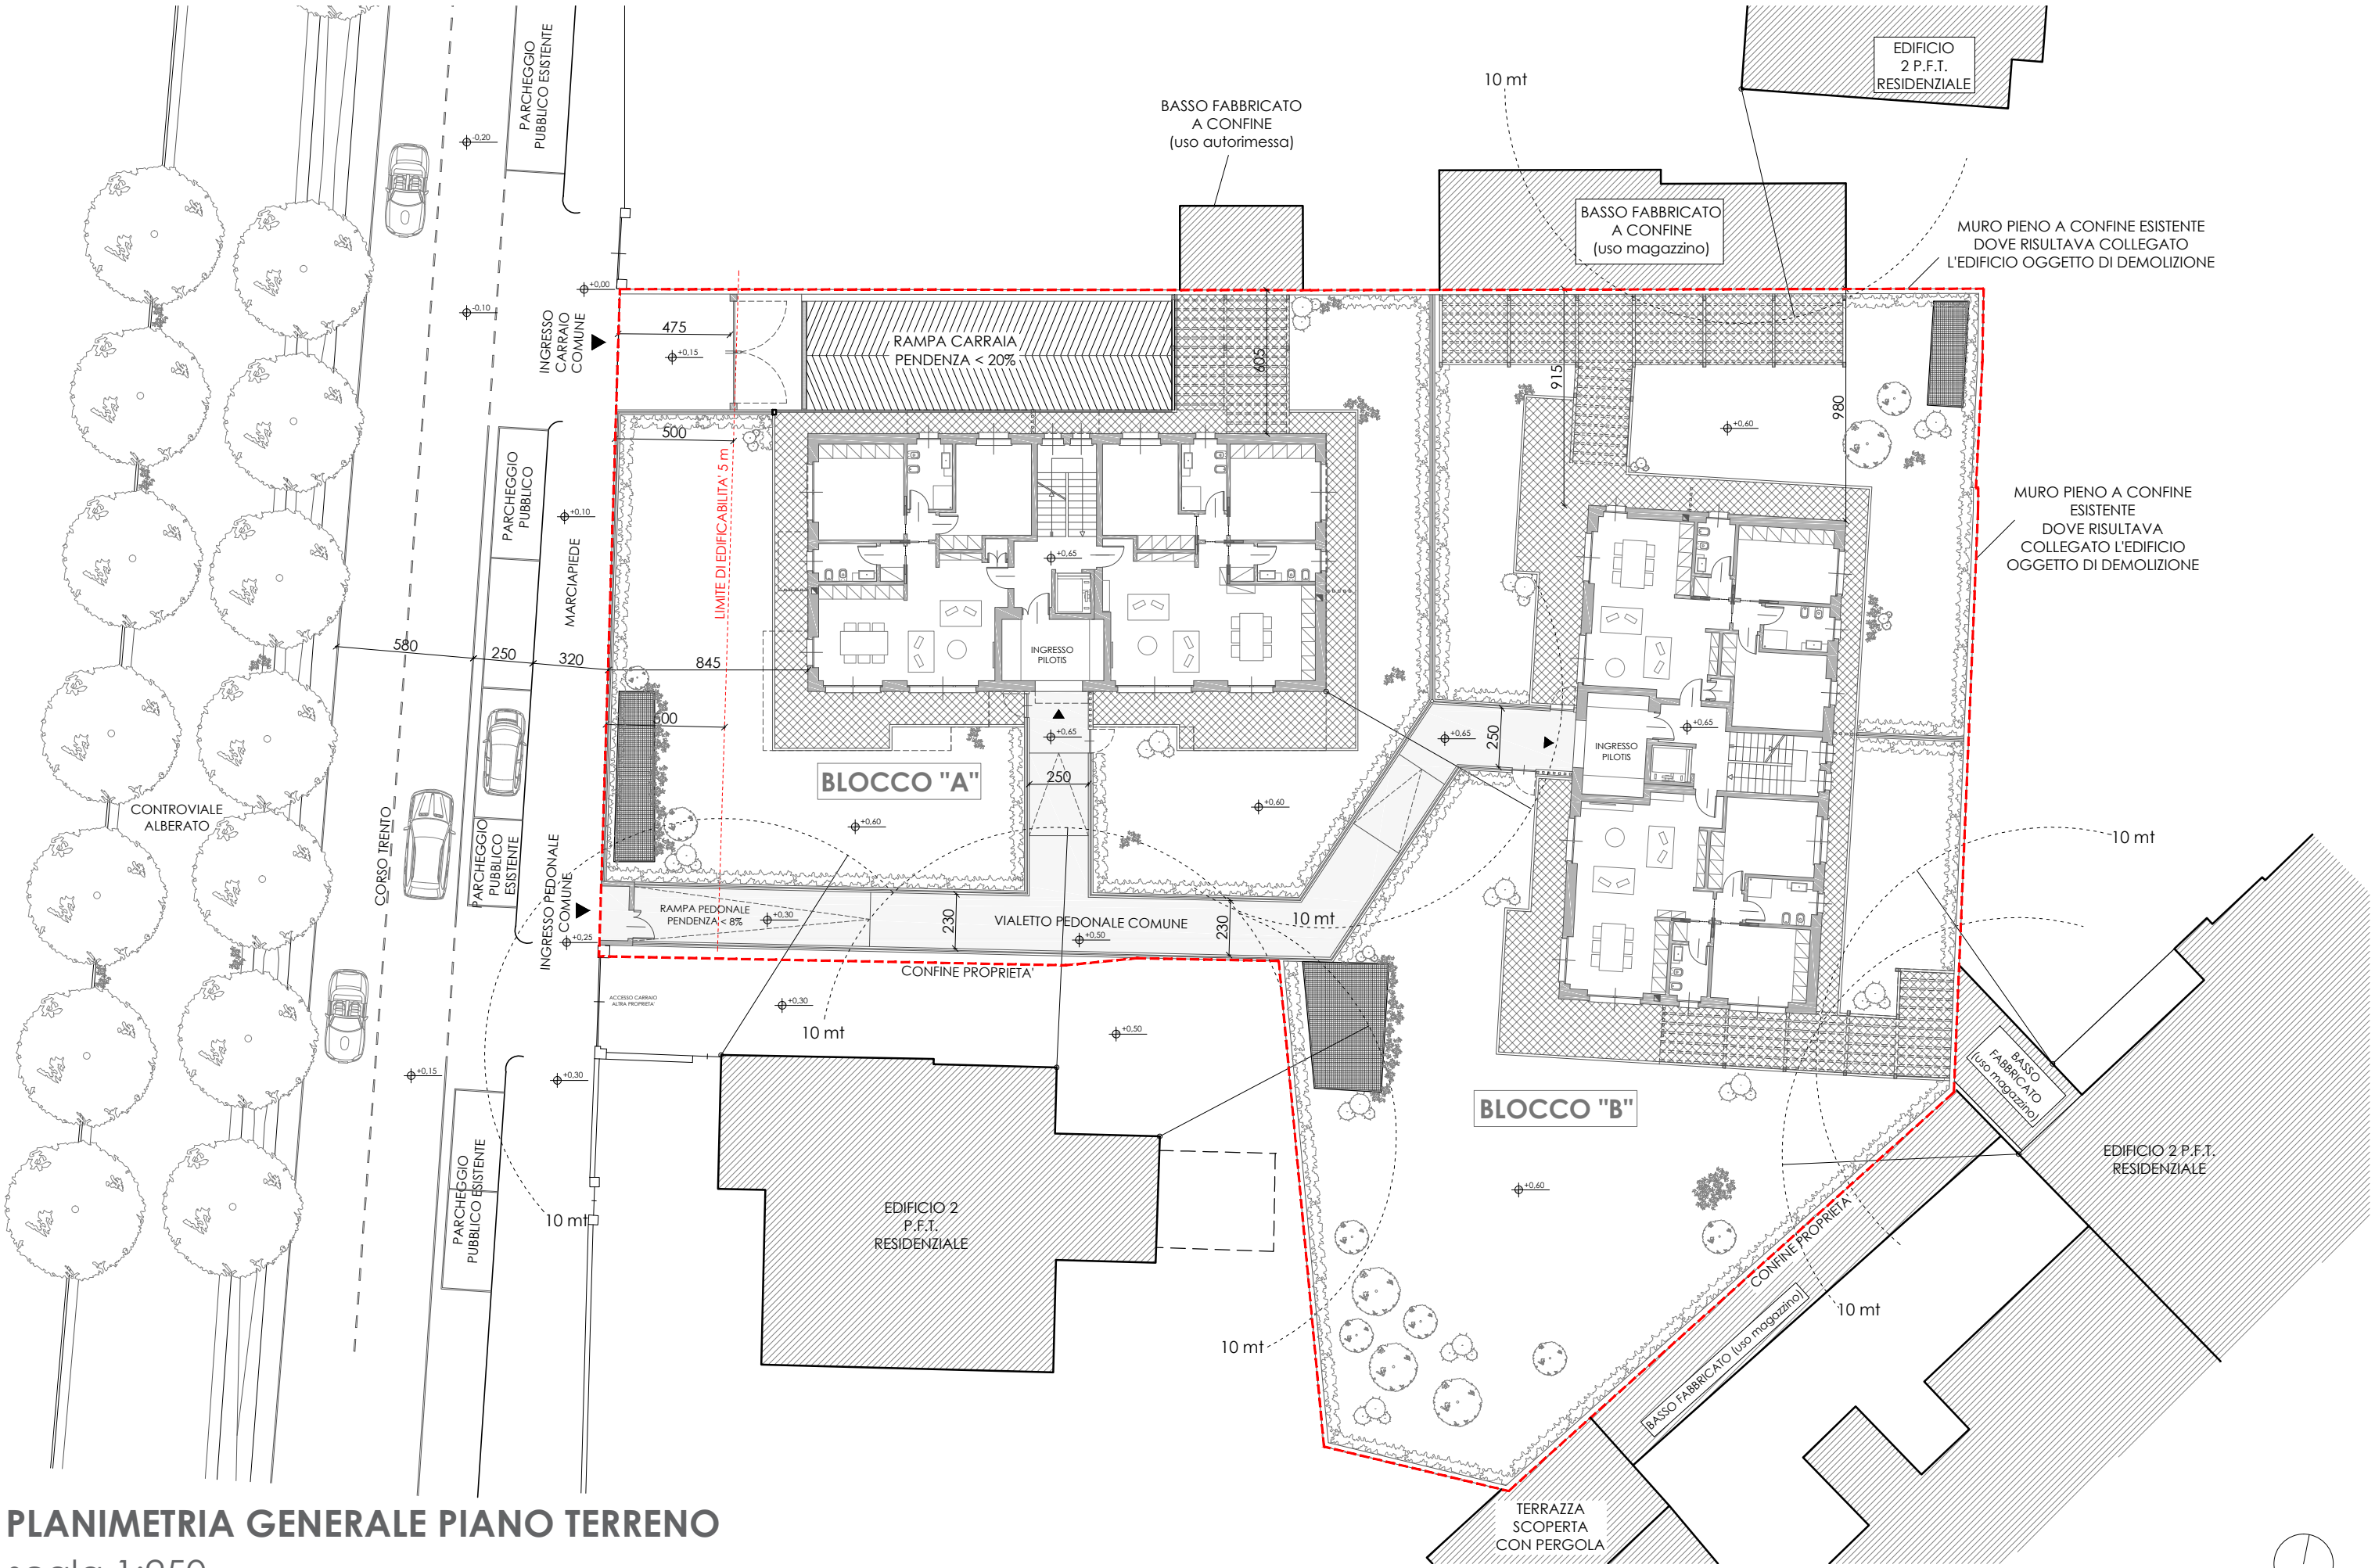

PLANIMETRIA GENERALE PIANO TERRENO

scala 1:250



VISTE PROSPETTICHE

Bassi fabbricati esistenti costruiti a confine