

OGGETTO

PIANO DI RECUPERO PER INTERVENTO DI
DEMOLIZIONE E RICOSTRUZIONE IN C.SO TRENTO N.
13, NELL'AREA INDIVIDUATA ALL'ART. 47 DELLE
N.T.A. (TESSUTI DI RISTRUTTURAZIONE URBANISTICA),
COMPARTO NUMERO "6 BIS CORSO TRENTO".
CATASTO TERRENI: FG. 145 MAPP. 129 e 160

TAVOLA

7P

scala 1:250

SITUAZIONE DI PROGETTO

- PLANIMETRIA ALLACIAMENTI ACQUE BIANCHE,
GRIGIE E NERE E INDICAZIONE AREA CONTATORI

INTEGRAZIONE
NUOVA PROPOSTA

DATA: 14/03/2023

RICHIEDENTE

PROGETTISTI

STUDIO TECNICO

RACCA geom. Alessandro

RACCA arch. Eleonora

Tel. 0172-62658 fax 0172-63681

racca.geo@studioraccazanusso.net


Piazza Beppe Manfredi n.2

12045 - Fossano (CN)

RACCA geom. Alessandro

RACCA arch. Eleonora

La proprietà intellettuale di questi disegni appartiene solo allo "STUDIO TECNICO RACCA-ZANUSSO" che diffida da ogni divulgazione e riproduzione degli stessi al di fuori al contesto per il quale sono stati prodotti, in assenza di autorizzazione da parte dello studio. Si riserva, in caso contrario, di agire per vie legali per proteggere il proprio lavoro e la fiducia dei proprio clienti.

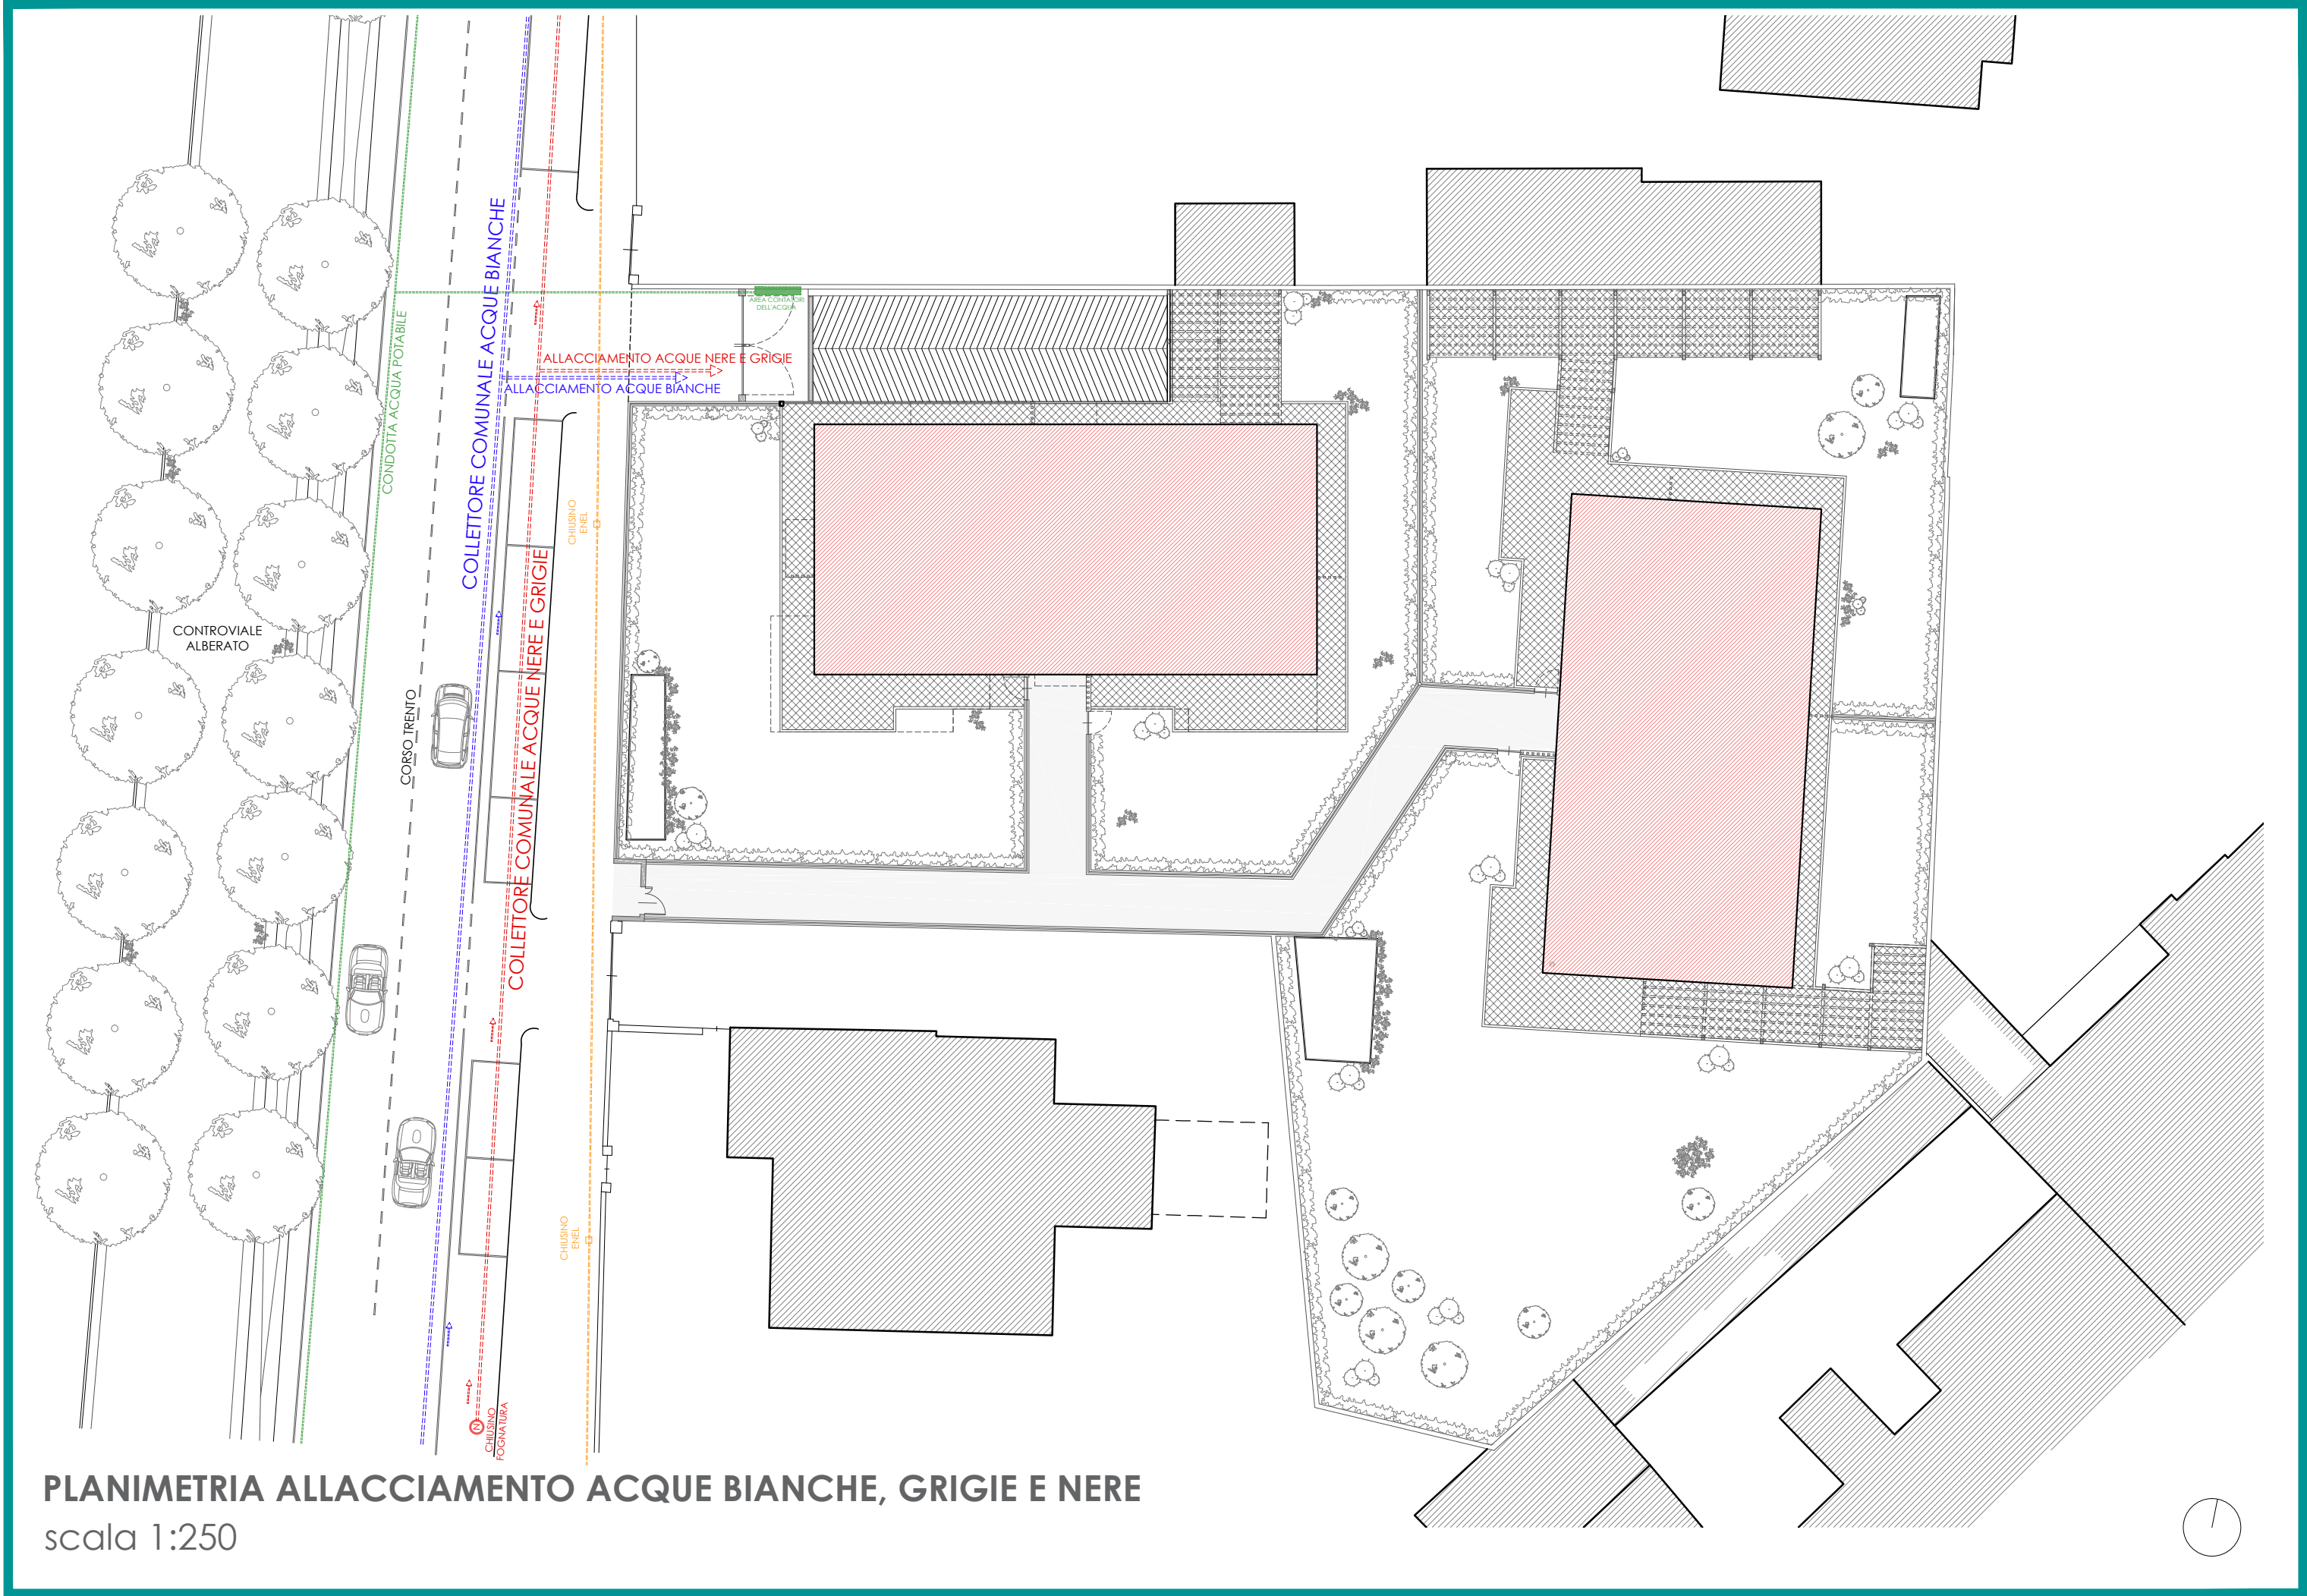

PLANIMETRIA ALLACCIAMENTO ACQUE BIANCHE, GRIGIE E NERE

scala 1:250