


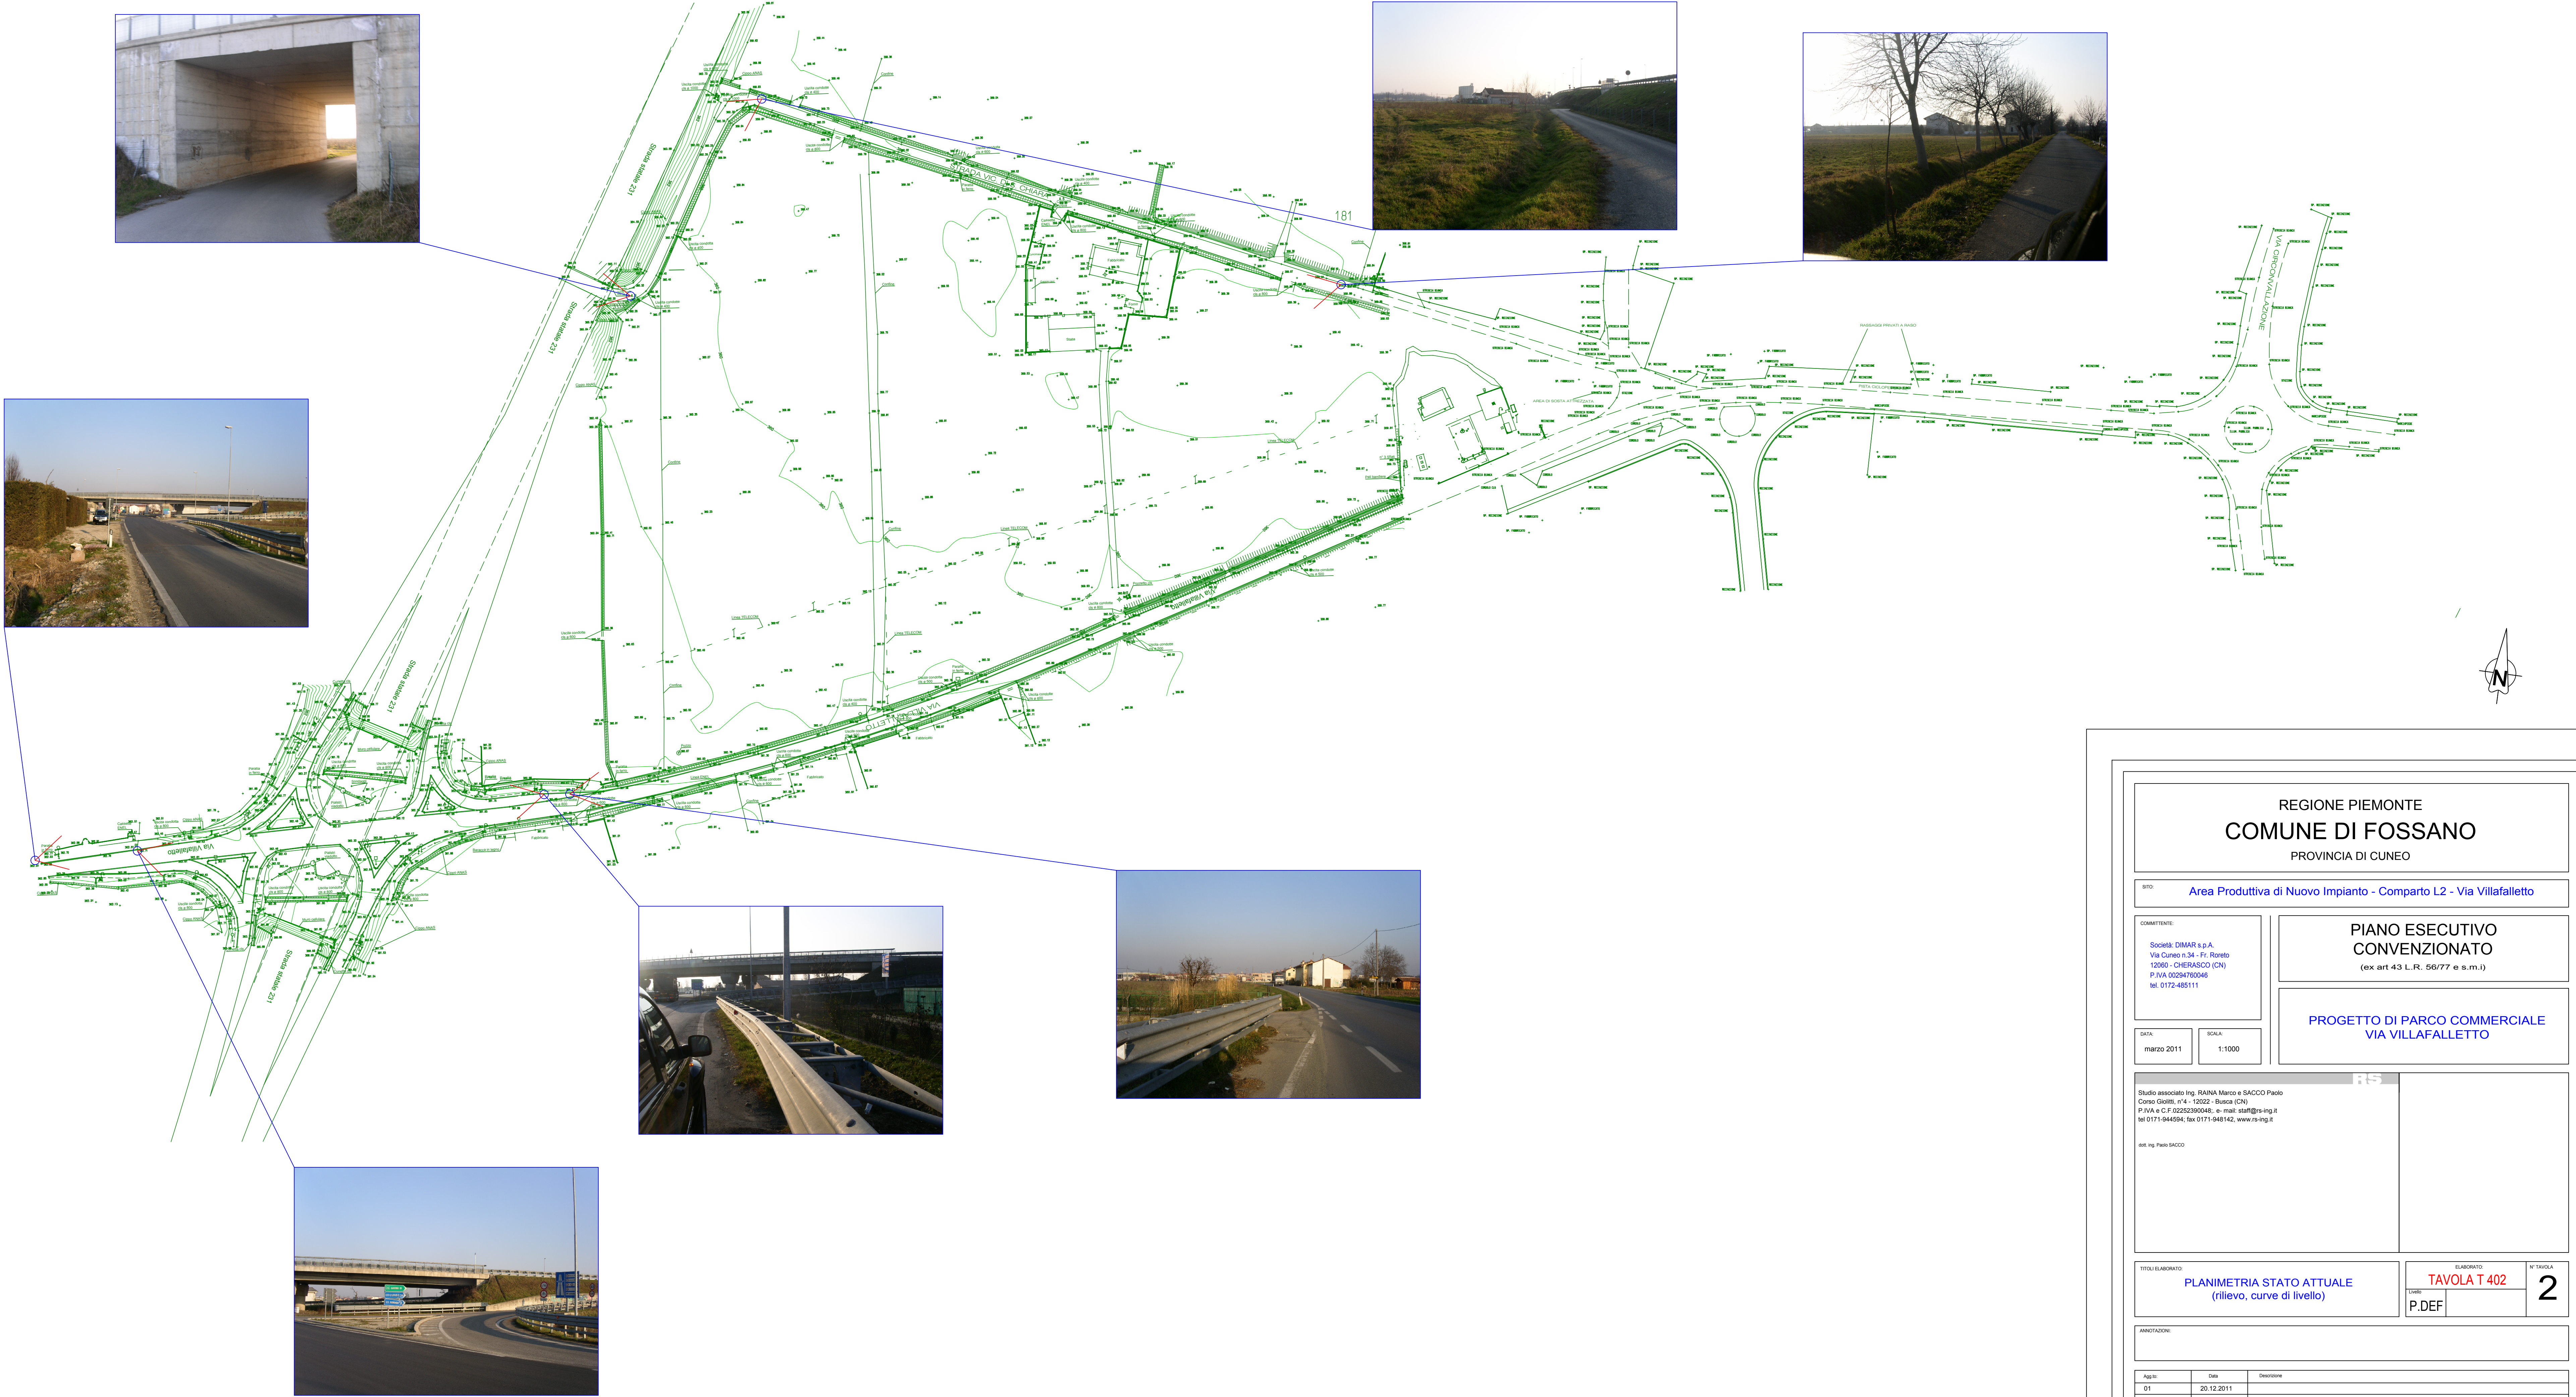

REGIONE PIEMONTE
COMUNE DI FOSSANO
PROVINCIA DI CUNEO

SITO:
Area Produttiva di Nuovo Impianto - Comparto L2 - Via Villafalletto

COMMITTEE:
Società DIMAR s.p.A.
Via Cuneo n.34 - Fr. Roello
12060 - CHERASCO (CN)
P.IVA 00294760046
tel. 0172-485111

PIANO ESECUTIVO
CONVENZIONATO
(ex art 43 L.R. 56/77 e s.m.i.)

DATA:
marzo 2011

SCALA:
1:1000

PROGETTO DI PARCO COMMERCIALE
VIA VILLAFALLETTO

Studio associato Ing. RAINA Marco e SACCO Paolo
Corso Golles, n°4 - 12022 - Busca (CN)
P.IVA e C.F. 02262390045 - e-mail: rsing.it
tel 0171-944594; fax 0171-948142, www.rsing.it

dit. Ing. Paolo SACCO

TITOLI ELABORATO:
PLANIMETRIA STATO ATTUALE
(rilievo, curve di livello)

ELABORATO:
TAVOLA T 402
TIPICI:
P.DEF

N° TAVOLA:
2

ANNOTAZIONI:

Aggi.	Data	Descrizione
01	20.12.2011	

La riproduzione anche parziale del presente Elaborato è vietata a termini di legge