


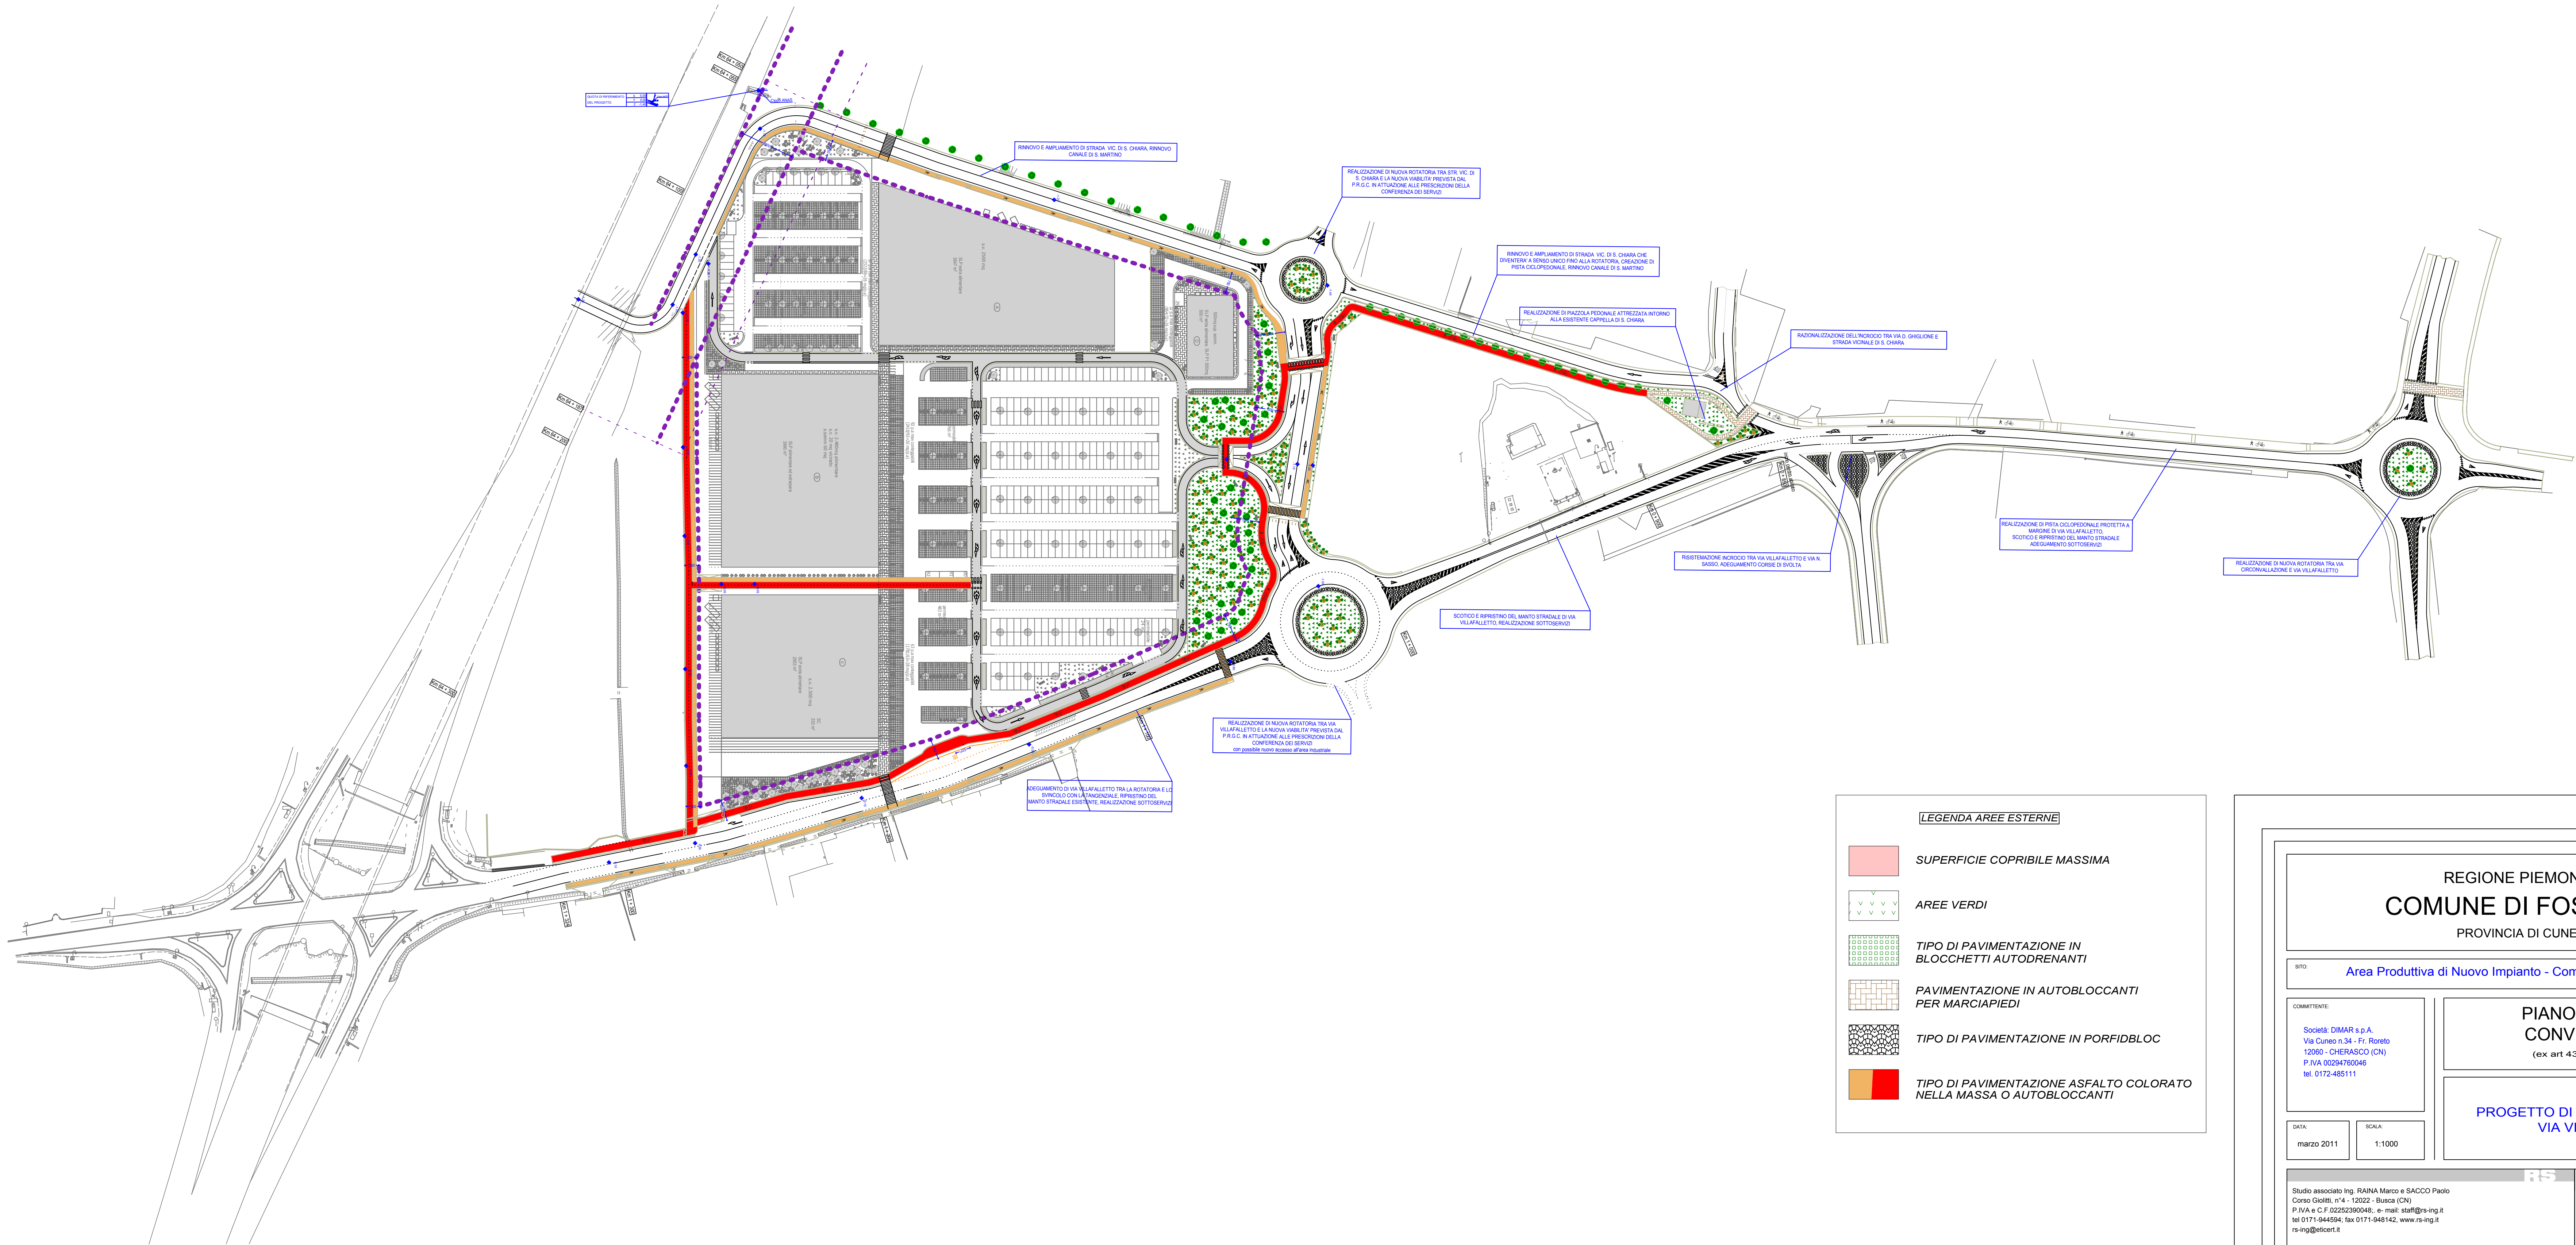

LEGENDA AREE ESTERNE

- SUPERFICIE COPRIBILE MASSIMA
- AREE VERDI
- TIPO DI PAVIMENTAZIONE IN BLOCCHETTI AUTODRENANTI
- PAVIMENTAZIONE IN AUTOBLOCCANTI PER MARCIAPIEDI
- TIPO DI PAVIMENTAZIONE IN PORFIDBLOC
- TIPO DI PAVIMENTAZIONE ASFALTO COLORATO NELLA MASSA O AUTOBLOCCANTI

REGIONE PIEMONTE
COMUNE DI FOSSANO
PROVINCIA DI CUNEO

SITO: **Area Produttiva di Nuovo Impianto - Comparto L2 - Via Villafalletto**

COMITENTE:
Società: DIMAR s.p.A.
Via Cuneo n.34 - Fr. Roreto
12060 - CHERASCO (CN)
P.IVA 00294760046
tel. 0172-485111

**PIANO ESECUTIVO
CONVENZIONATO**
(ex art 43 L.R. 56/77 e s.m.i.)

**PROGETTO DI PARCO COMMERCIALE
VIA VILLAFALLETTO**

DATA: **marzo 2011** SCALA: **1:1000**

Studio associato Ing. RAINA Marco e SACCO Paolo
Corso Giolitti, n°4 - 12022 - Busca (CN)
P.IVA n. C.F. 02262390046 - e-mail: rsai@rs-ing.it
tel 0171-944584, fax 0171-948142, www.rs-ing.it
rs-ing@elicit.it

est. ing. Paolo SACCO

TITOLI ELABORATO:
**PLANIMETRIA GENERALE DI PROGETTO
AREE ESTERNE
- DESCRIZIONE degli INTERVENTI -**

ELABORATO:
TAVOLA T 403
Tipo: **P.PREL** Settore: Codice: N° TAVOLA: **3**

ANNOTAZIONI:

Agg.to	Data	Descrizione
04	04.02.2013	
05	06.08.2013	
03	03.10.2012	

La riproduzione anche parziale del presente Elaborato è vietata a termini di legge

