


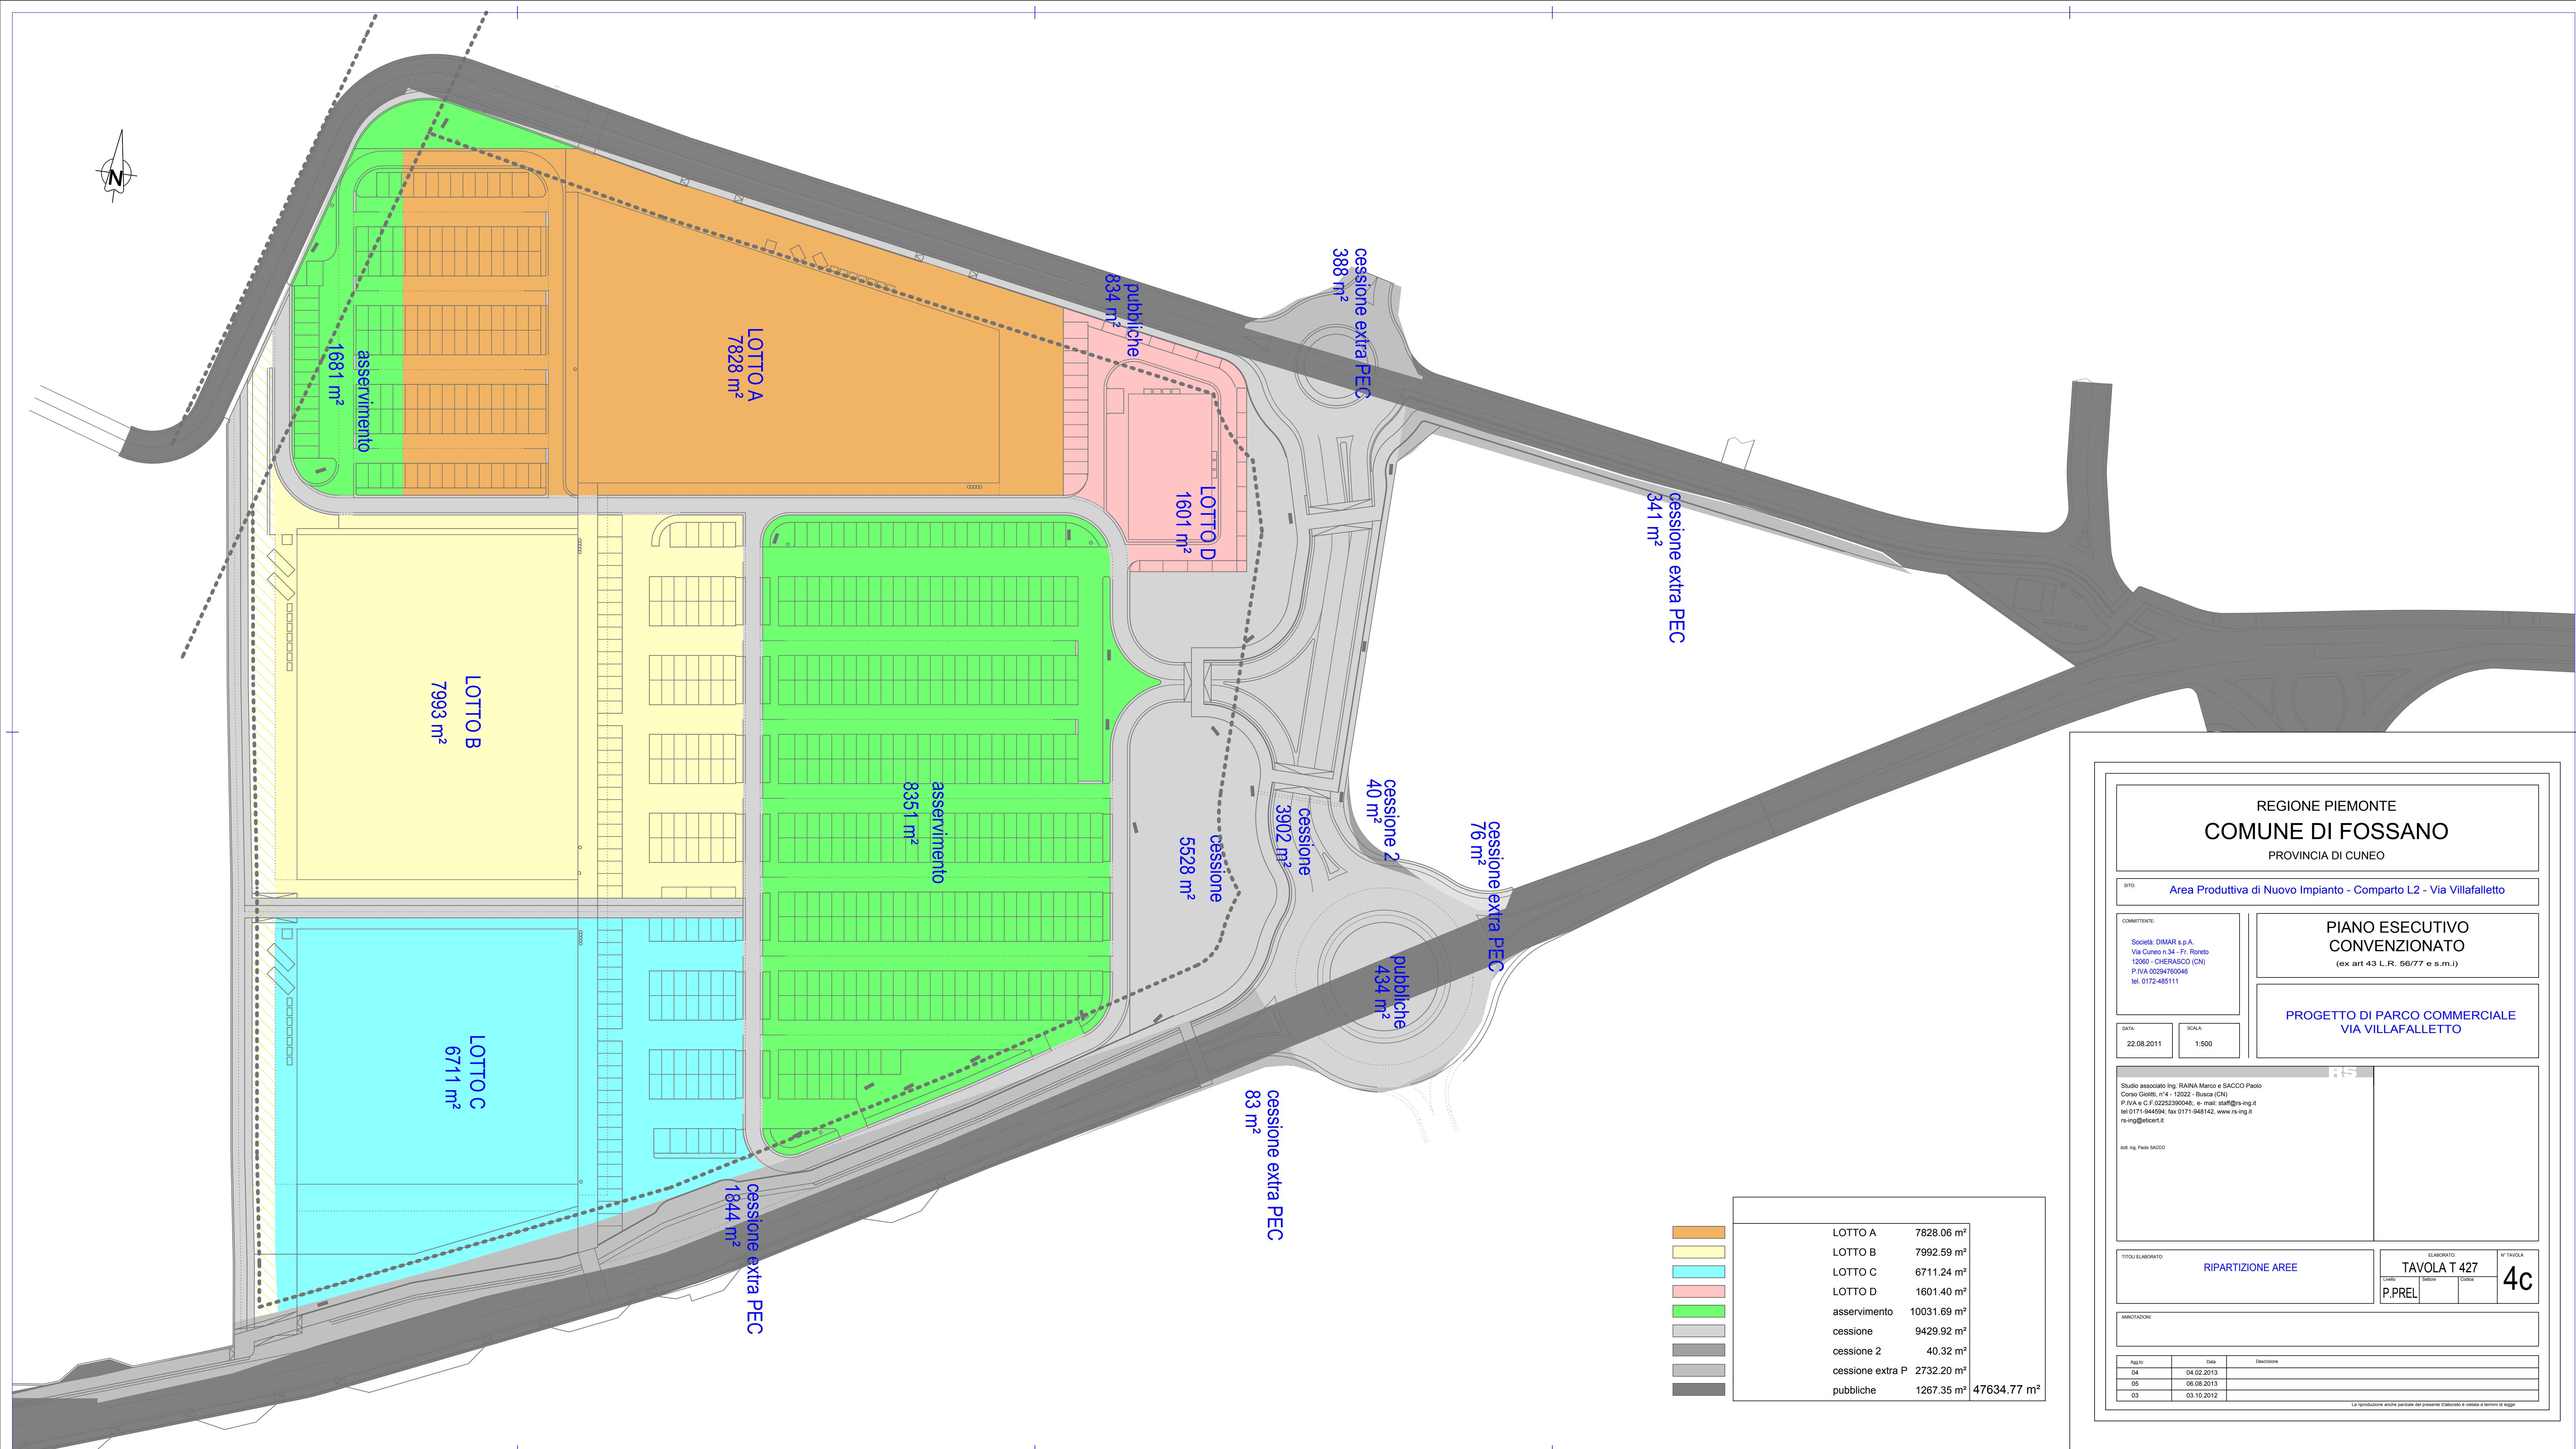

	LOTTO A	7828.06 m²	
	LOTTO B	7992.59 m²	
	LOTTO C	6711.24 m²	
	LOTTO D	1601.40 m²	
	asservimento	10031.69 m²	
	cessione	9429.92 m²	
	cessione 2	40.32 m²	
	cessione extra P	2732.20 m²	
	pubbliche	1267.35 m²	47634.77 m²

REGIONE PIEMONTE
COMUNE DI FOSSANO
PROVINCIA DI CUNEO

SITO:
Area Produttiva di Nuovo Impianto - Comparto L2 - Via Villafalletto

COMMITTENTE:
Società: DIMAR s.p.A.
Via Cuneo n.34 - Fr. Roletto
12060 - CHERASCO (CN)
P.IVA 02294700046
tel. 0172-485111

PIANO ESECUTIVO
CONVENZIONATO
(ex art 43 L.R. 56/77 e s.m.i.)

PROGETTO DI PARCO COMMERCIALE
VIA VILLAFALLETTO

DATA:
22.08.2011

SCALA:
1:500

Studio associato Ing. RAINA Marco e SACCO Paolo
Corso Giolitti, n°4 - 12022 - Busca (CN)
P.IVA e C.F. 02262390048; e-mail: staff@rs-ing.it
tel 0171-944594; fax 0171-945142; www.rs-ing.it
rs-ing@elicit.it

TITOLO ELABORATO:
RIPARTIZIONE AREE

ELABORATO:
TAVOLA T 427
Livello: P.PREL. Stato: Corso: 4c

N° TAVOLA:
4c

ANNOTAZIONE:

Aggi.	Data	Descrizione
04	04.02.2013	
05	06.08.2013	
03	03.10.2012	

La riproduzione anche parziale del presente Elaborato è vietata a termini di legge.

DIMAR FOSSANO Tel. 0171-485111