


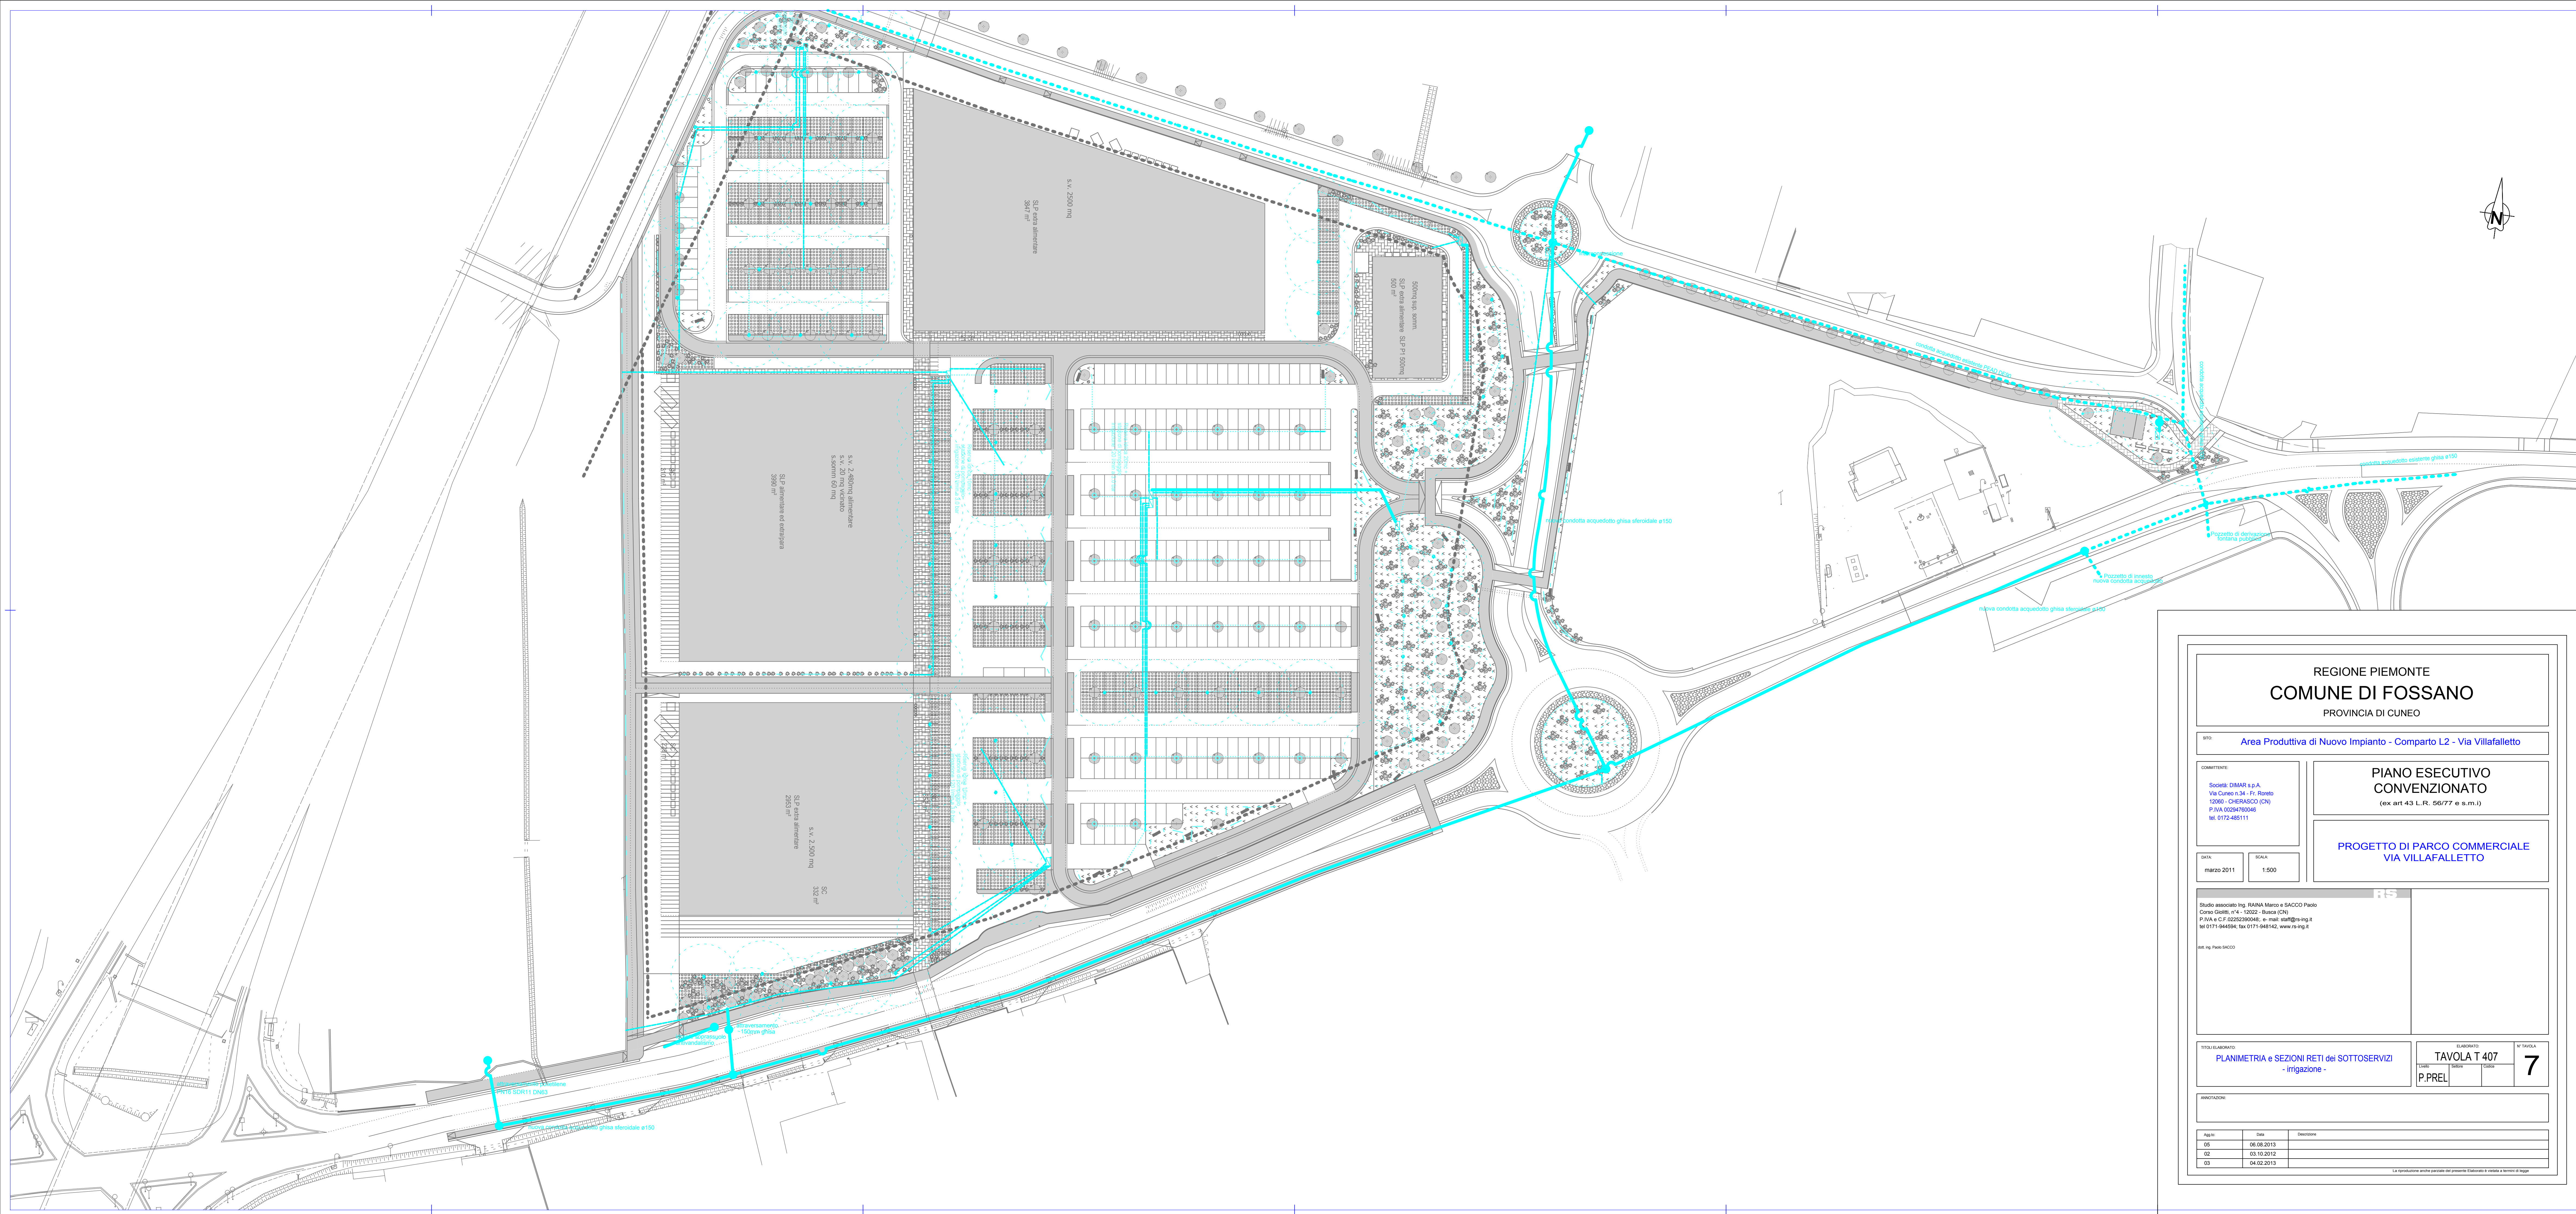

REGIONE PIEMONTE
COMUNE DI FOSSANO
PROVINCIA DI CUNEO

Area Produttiva di Nuovo Impianto - Comparto L2 - Via Villafalletto

**PIANO ESECUTIVO
CONVENZIONATO**
(ex art 43 L.R. 56/77 e s.m.i.)

**PROGETTO DI PARCO COMMERCIALE
VIA VILLAFALLETTO**

COMITENTE:
Società DIMAR s.p.A.
Via Cuneo n. 36 - Fr. Pirolo
12060 - CHERASCO (CN)
P.IVA 00294760046
tel. 0172-485111

DATA:
marzo 2011

SCALA:
1:500

Studio associato Ing. RAINA Marco e SACCO Paolo
Corso Giolitti, n°4 - 12022 - Busca (CN)
P.IVA n. C.F. 02253390145, e-mail: raing@rs-ing.it
tel 0171-944594, fax 0171-948142, www.rs-ing.it

proj. Ing. Paolo SACCO

TITOLO ELABORATO:
**PLANIMETRIA e SEZIONI RETI dei SOTTOSERVIZI
- irrigazione -**

ELABORATO:
TAVOLA T 407
P.PREL.

1	2	3

N° TAVOLA
7

ANNOTAZIONI:		
Agg.to	data	Descrizione
05	06.08.2013	
02	03.10.2012	
03	04.02.2013	

La riproduzione anche parziale dei presenti elaborati è vietata a termini di legge