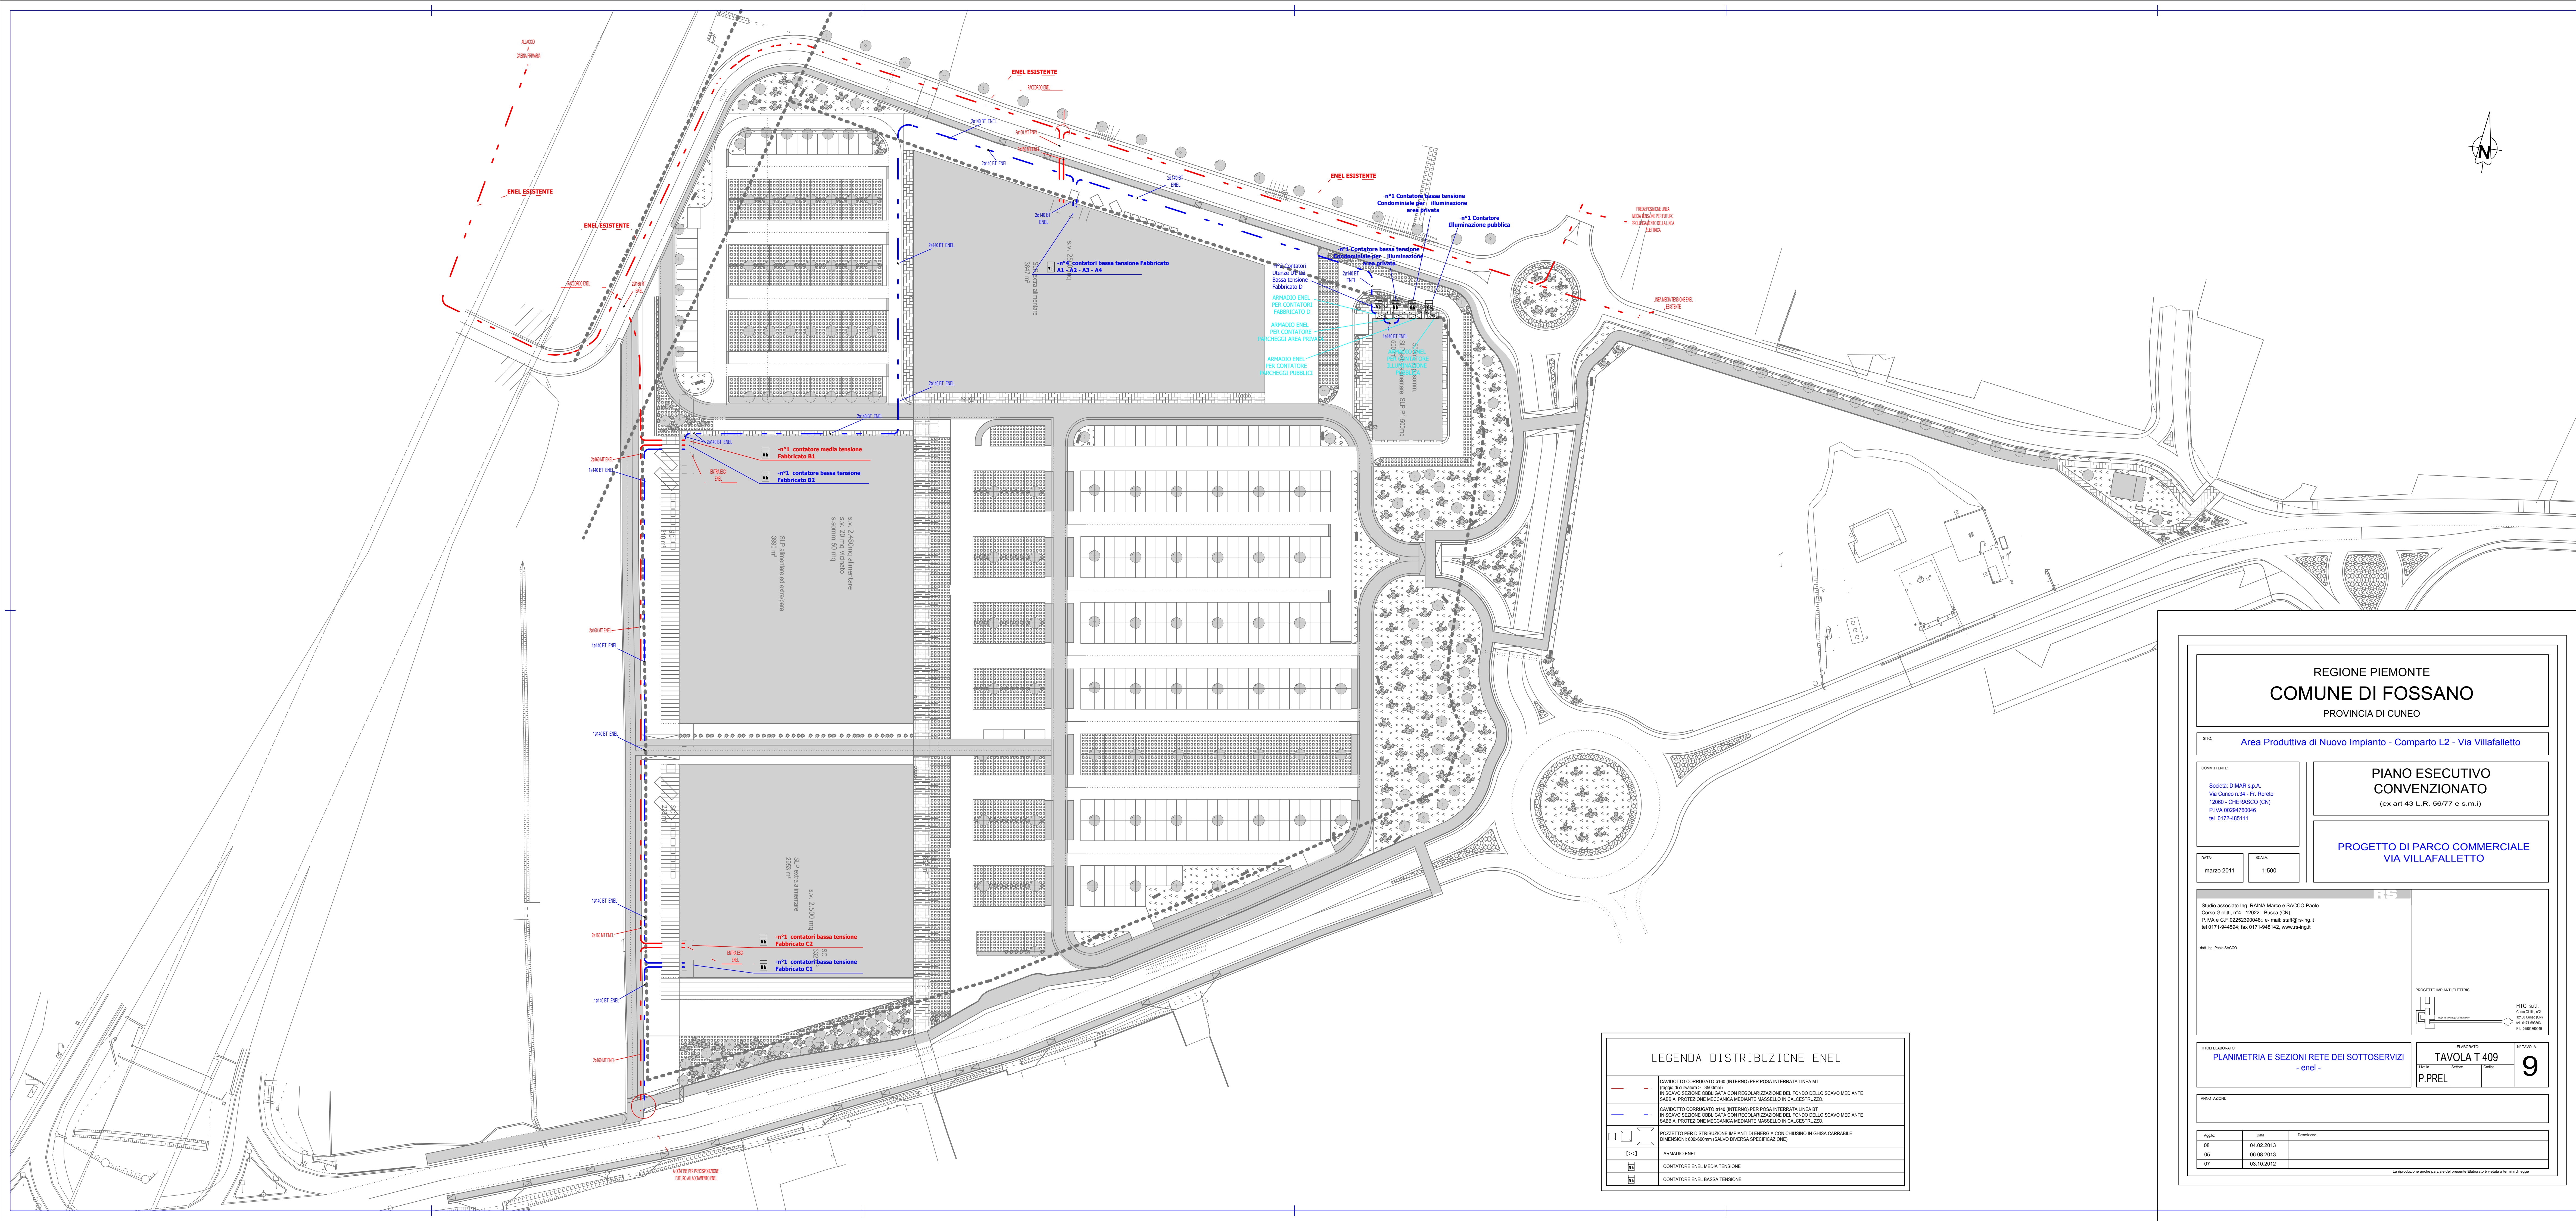


LEGENDA DISTRIBUZIONE ENEL

CAVIDOTTO CORRUGATO ø160 (INTERNO) PER POSA INTERRATA LINEA MT
(raggio di curvatura r=3000mm)
IN SCAVO SEZIONE CIRCOLARE CON REGOLARIZZAZIONE DEL FONDO DELLO SCAVO MEDIANTE
SABBIA, PROTEZIONE MECCANICA MEDIANTE MASSELLO IN CALCESTRUZZO.

CAVIDOTTO CORRUGATO ø140 (INTERNO) PER POSA INTERRATA LINEA BT
IN SCAVO SEZIONE CIRCOLARE CON REGOLARIZZAZIONE DEL FONDO DELLO SCAVO MEDIANTE
SABBIA, PROTEZIONE MECCANICA MEDIANTE MASSELLO IN CALCESTRUZZO.

POZZETTO PER DISTRIBUZIONE IMPIANTI DI ENERGIA CON CHIUSINO IN GHISA CARRIABILE
(DIMENSIONI: 600x600mm) (SALVO DIVERSA SPECIFICAZIONE)

ARMADIO ENEL

CONTATORE ENEL MEDIA TENSIONE

CONTATORE ENEL BASSA TENSIONE

REGIONE PIEMONTE
COMUNE DI FOSSANO
PROVINCIA DI CUNEO

AREA PRODUTTIVA DI NUOVO IMPIANTO - COMPARTO L2 - VIA VILLAFALLETTO

COMMITTENTE:
Società DIMAR s.p.a.
Via Cuneo n. 36 - Fr. Pionto
12060 - CHERASCO (CN)
P.IVA 00294760046
tel. 0172-485111

PIANO ESECUTIVO
CONVENZIONATO
(ex art 43 L.R. 56/77 e s.m.i.)

PROGETTO DI PARCO COMMERCIALE
VIA VILLAFALLETTO

DATA:
marzo 2011

SCALA:
1:500

Studio associato Ing. RAINA Marco e SACCO Paolo
Corso Gioioli, n°4 - 12022 - BUSCA (CN)
P.IVA n. C.F. 02262390046, e-mail: staff@rs-ing.it
tel 0171-944594, fax 0171-948142, www.rs-ing.it

Aut. Ing. Paolo SACCO

PROGETTO IMPIANTI ELETTRICI

HTC s.r.l.
Corso Garibaldi, 17
12100 Cuneo (CN)
tel. 0171-69000
P.I. 0251890046

TITOLO ASSORTITO:
PLANIMETRIA E SEZIONI RETE DEI SOTTOSERVIZI
- enel -

ELABORATO:
P.PREL.

N° TAVOLA:
9

ANNOTAZIONI:

Agg.to	Data	Descrizione
08	04.02.2013	
05	06.08.2013	
07	03.10.2012	

La riproduzione anche parziale dei presenti Elaborati è vietata e riservata ai titolari di legge.

DIMAR-FOSSANO doc. 13 PLIC