

REGIONE PIEMONTE
PROVINCIA DI CUNEO
COMUNE DI FOSSANO

PERMESSO DI COSTRUIRE IN DEROGA
AI SENSI DELLA Legge 106/2011, art. 5, commi 9-14 per
"Ristrutturazione senza ampliamento"
"EX CINEMA ASTRA"
AREA "8 BIS VIA NOVARA"


STATO DI PROGETTO

PROPRIETA'		PROGETTAZIONE
ANTONIOTTI Antonio	Arch. Pier Giorgio VIDOTTO	Via Sant' Andrea, n. 770 12038 Savigliano (CN) Tel./Fax : 0172 / 713143 piergiorgio.vidotto@libero.it
ANTONIOTTI Rosanna		
ANTONIOTTI Elisabetta		
Geom. Daniele Zaccaria		Via Sant' Andrea, n. 742 12038 Savigliano (CN) Tel./Fax : 3282634779 daniele.zaccaria@libero.it


PLANIMETRIA GENERALE - VERIFICHE DISTANZE - OPERE DI URBANIZZAZIONE		
TAV	D S O O 4	SCALA 1:200
ESEGUITO		
Arch. Pier Giorgio Vissoto	Geom. Daniele Zaccaria	
DATA	18.03.2014	

Disegni: calcoli, sezioni e studiata alla informazione contenuta in questo documento sono di proprietà dello Studio. La stessa riproduzione, in tutto o in parte, senza la citazione del professionista, è vietata. L'uso non autorizzato, senza la necessaria permesso scritto, è vietato.

LEGENDA
..... Confine della proprietà ANTONIOTTI

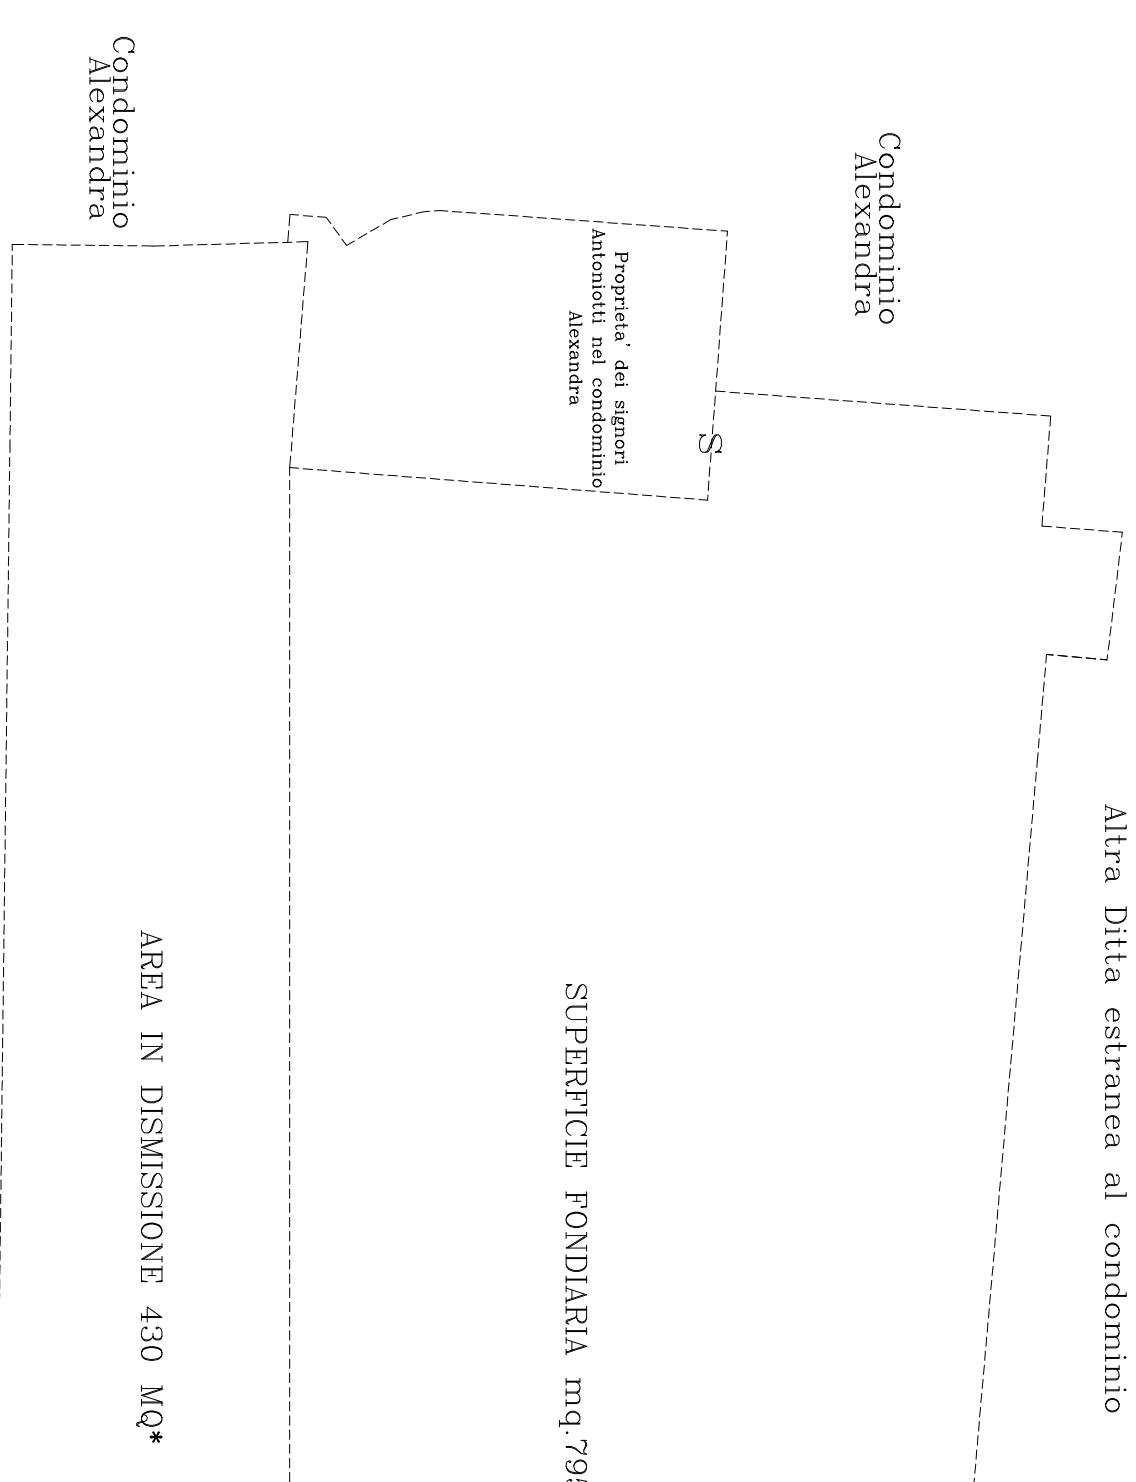

SCHEMA SINTETICO
DELL'AREA

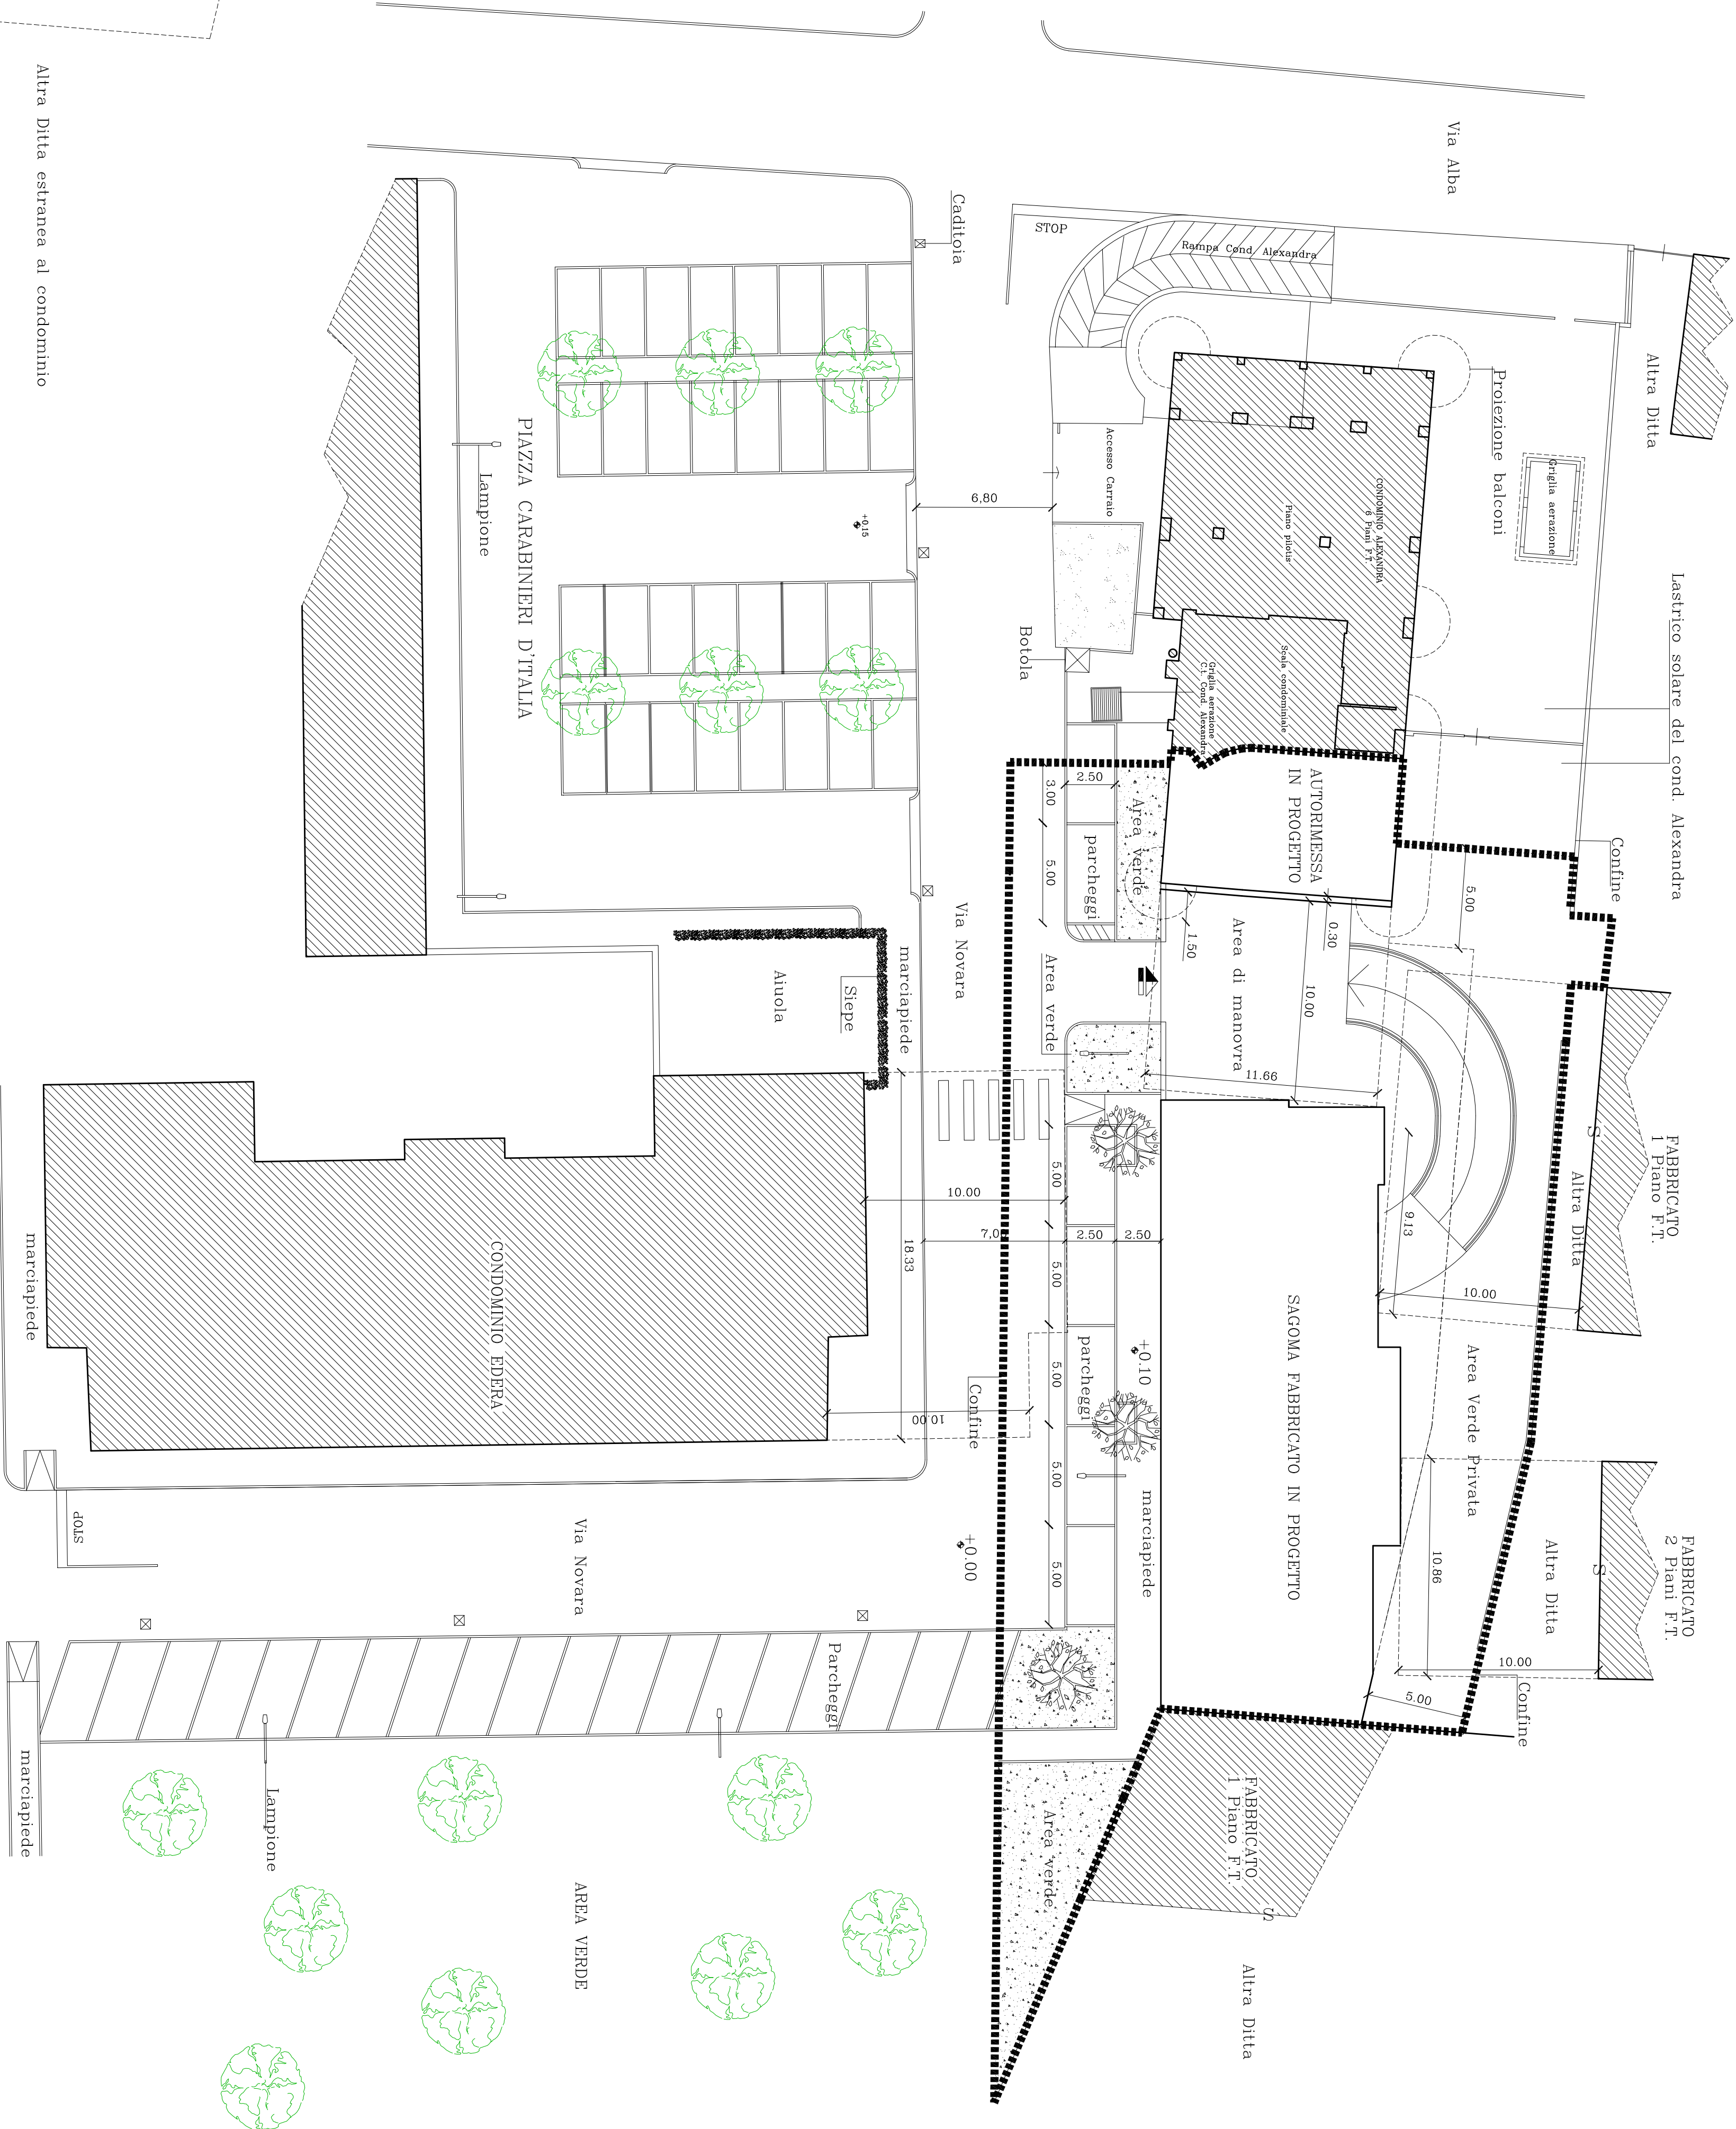

*Il tutto salvo migliore precisazione a seguito dei progetti
esecutivi delle opere di urbanizzazione previste e/o a seguito
della redazione dei tipi di frazionamento

PLANIMETRIA GENERALE 1.200

