
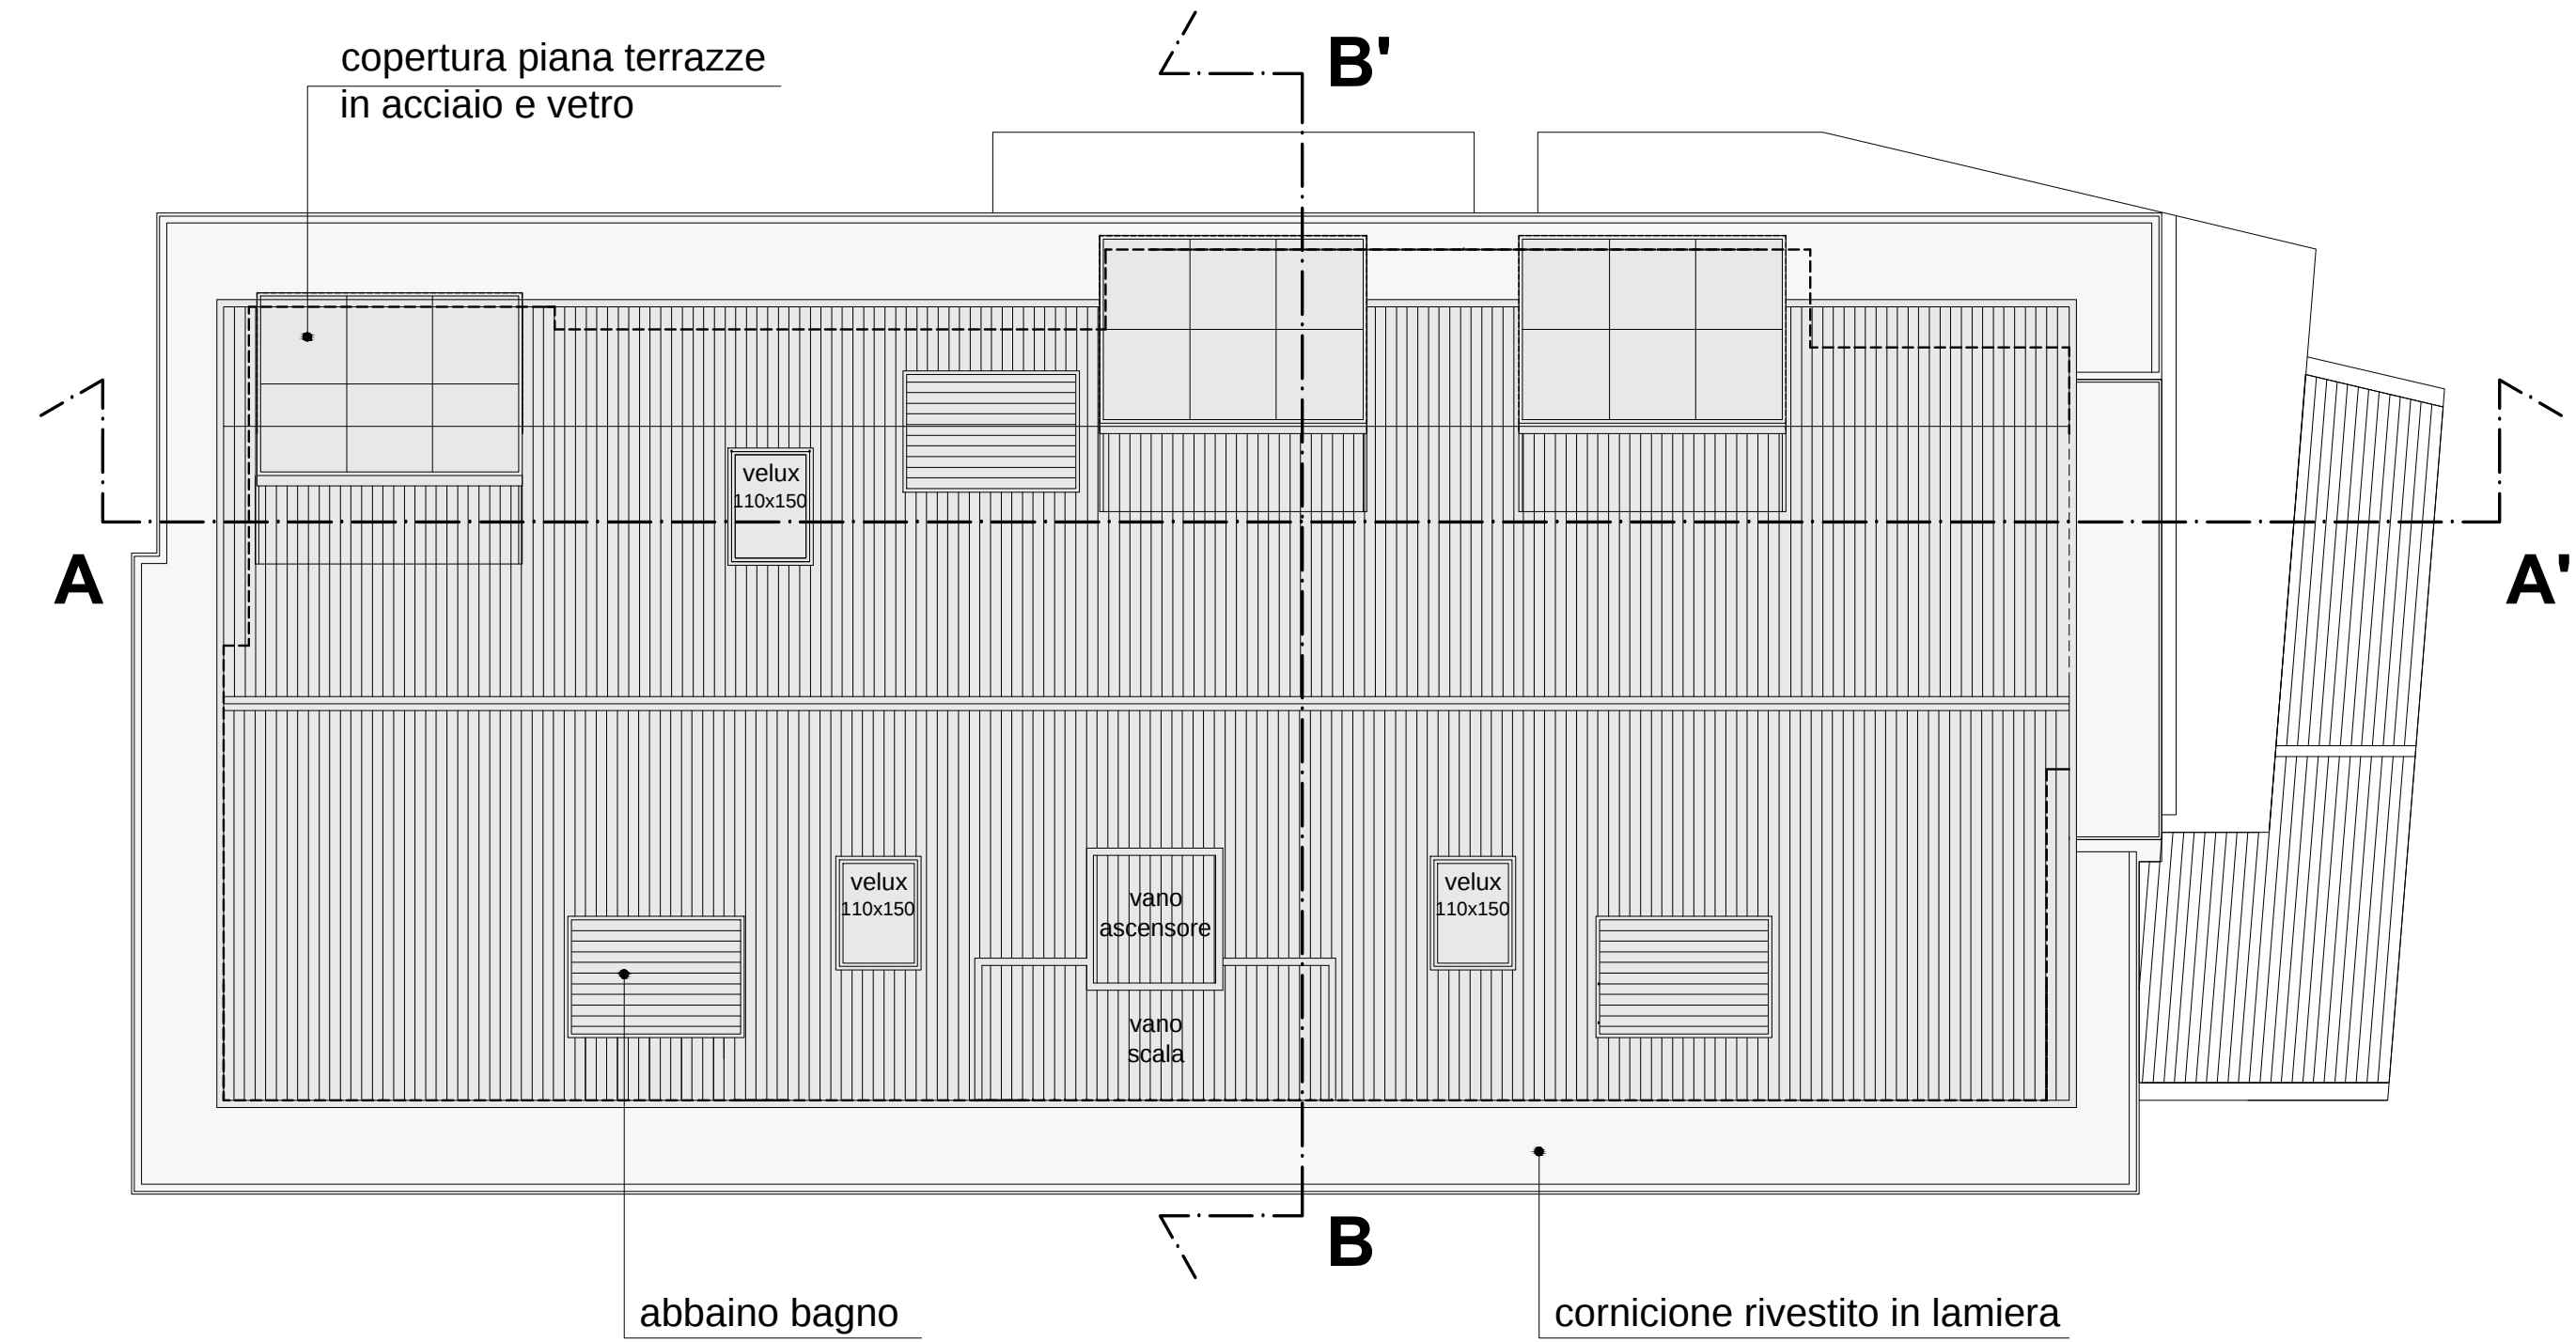


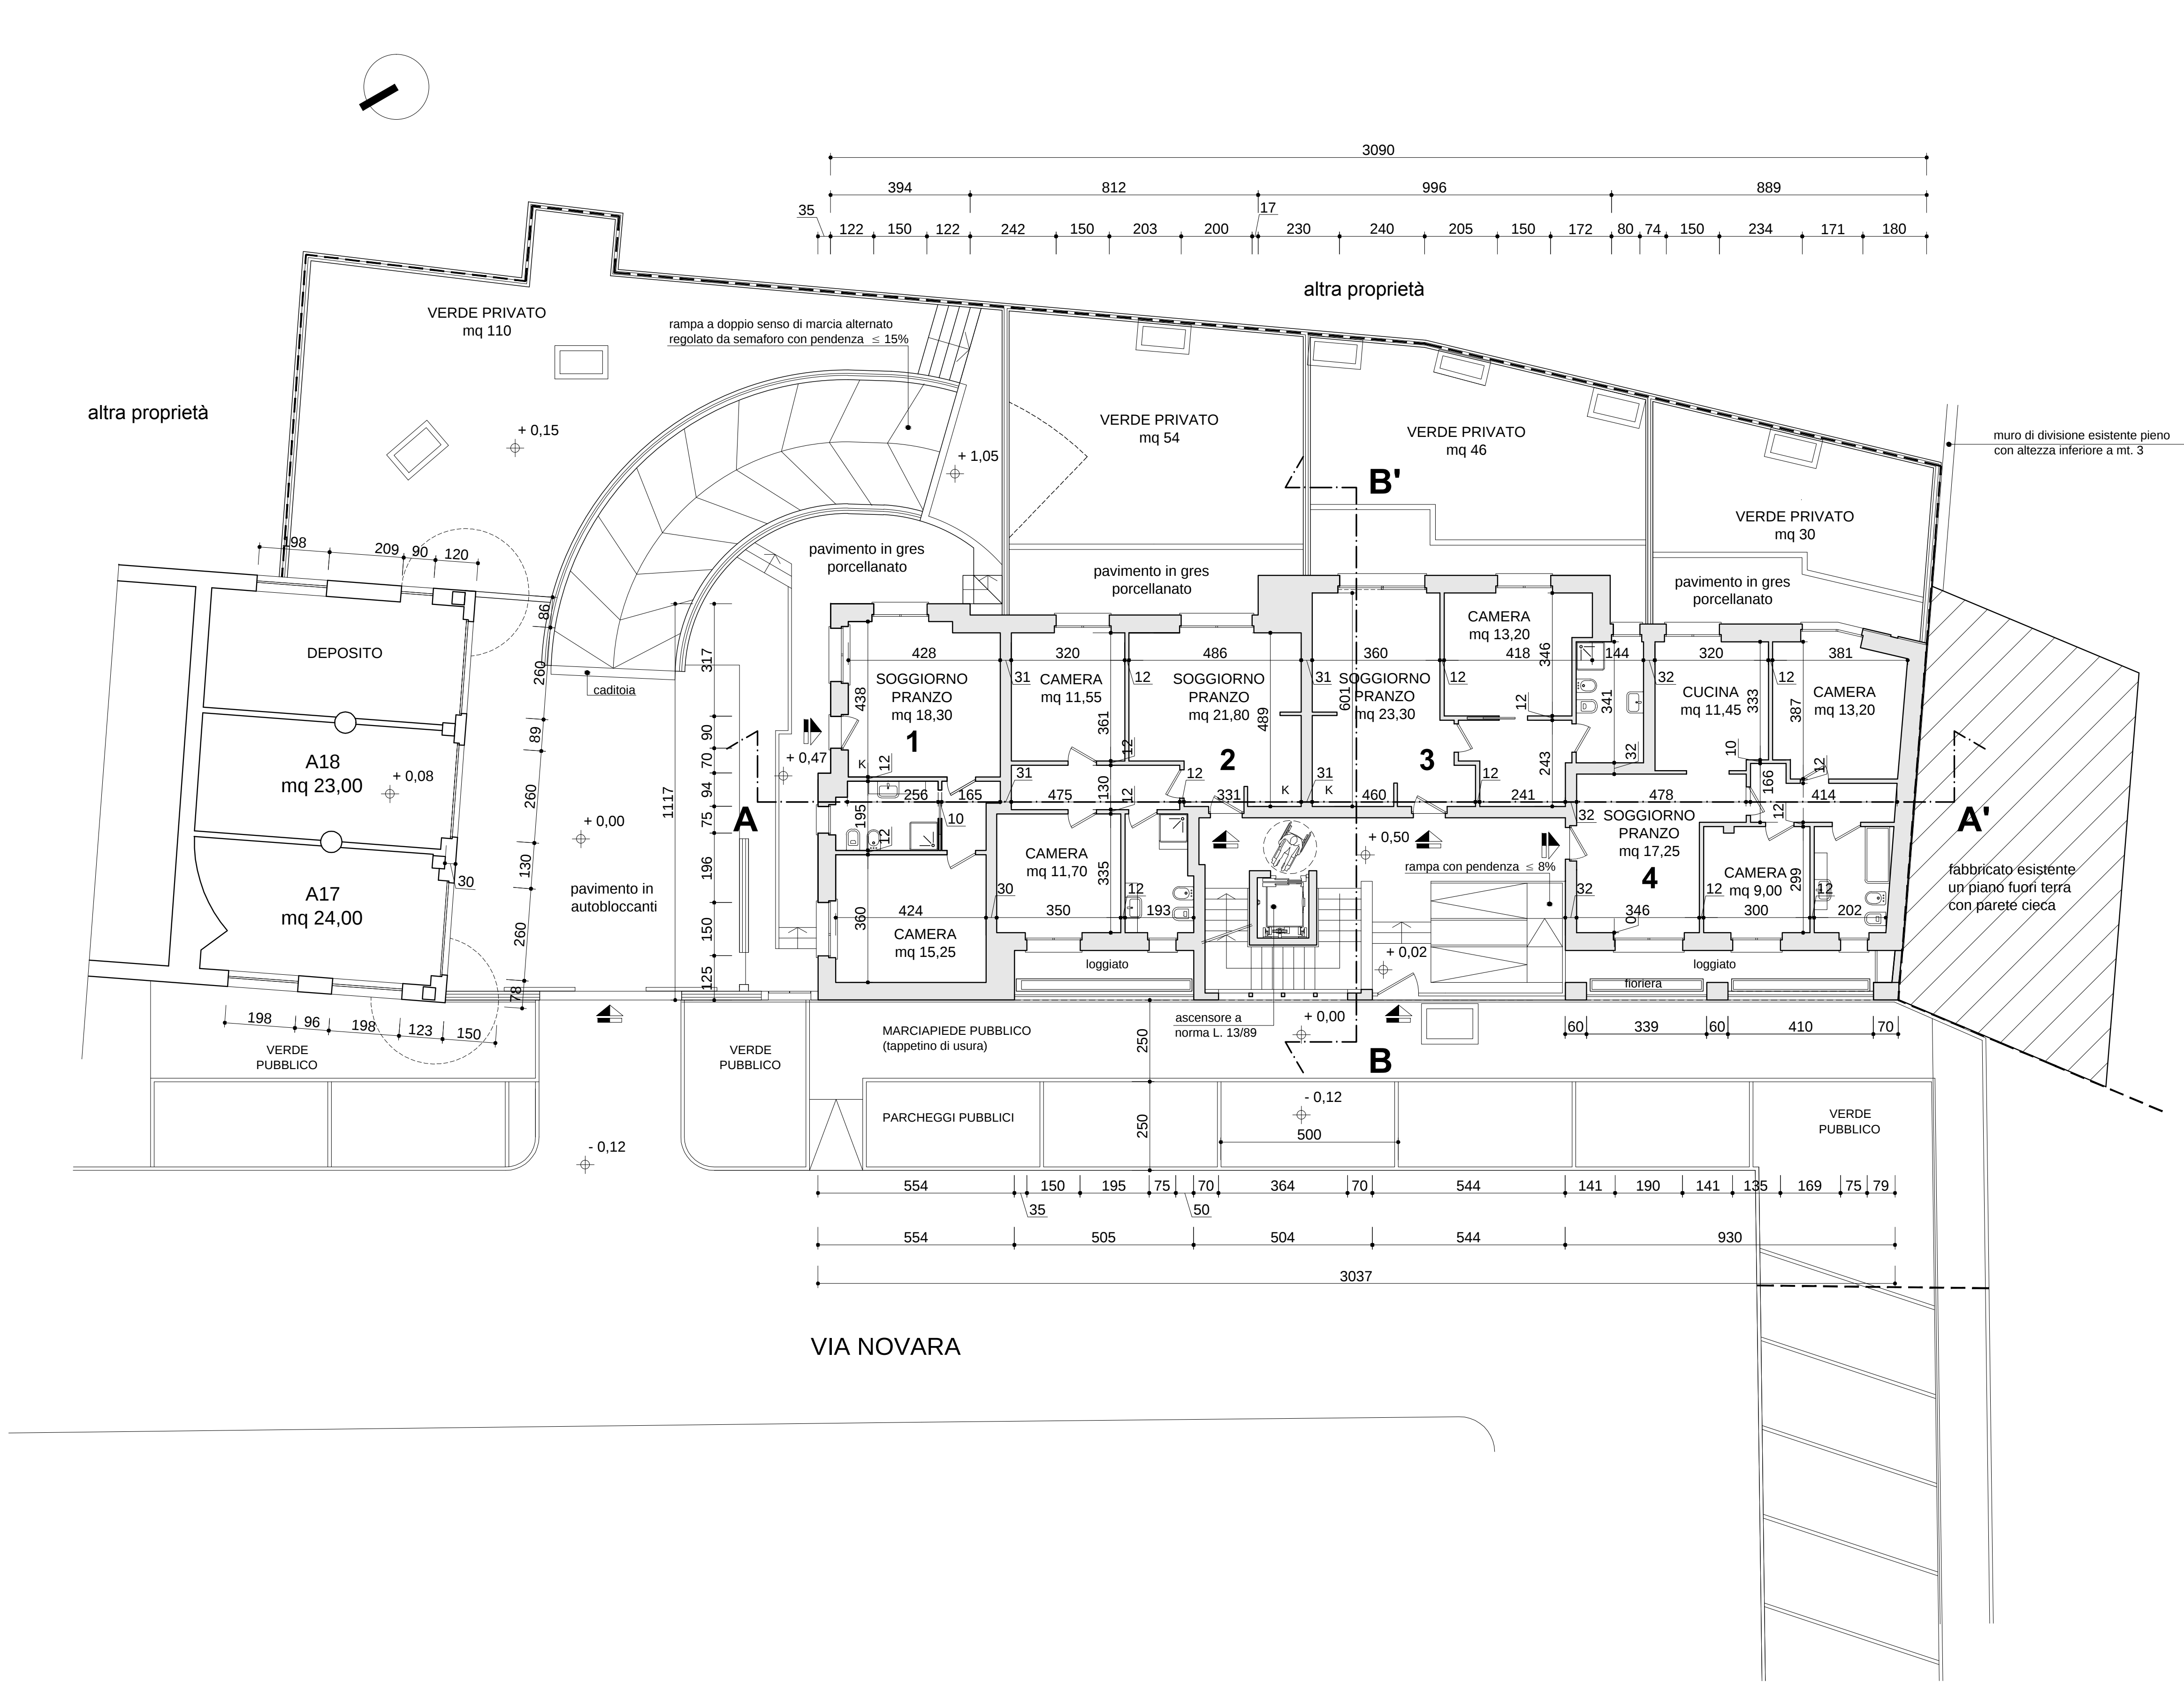

REGIONE PIEMONTE
PROVINCIA DI CUNEO
COMUNE DI FOSSANO

PERMESSO DI COSTRUIRE IN DEROGA
AI SENSI DELLA Legge 106/2011, art. 5, commi 9-14 per
"Ristrutturazione senza ampliamento"
"EX CINEMA ASTRA"
AREA "8 BIS VIA NOVARA"

STATO DI PROGETTO

PROPRIETA'
ANTONIOTTI Antonio
ANTONIOTTI Rosanna
ANTONIOTTI Elisabetta

PROGETTAZIONE
Arch. Pier Giorgio VIDOTTO
Via Sant' Andrea, n. 70
12038 Savigliano (CN)
Tel./Fax : 0172 / 713143
piorgiorgio.vidotto@libero.it

Geom. Daniele Zaccaria
Via Sant' Andrea, n. 42
12038 Savigliano (CN)
Tel./Fax : 328/2634779
daniele.zaccaria@libero.it

PIANO RIALZATO - PIANTA COPERTURA		
TAV	D S O O 6	SCALA 1:100
ESEGUITO		
Arch. Pier Giorgio Vidotto	Geom. Daniele Zaccaria	
DATA	18.03.2014	

Disegni, calcoli, specifiche e qualsiasi altra informazione contenute in questo documento sono di proprietà dello Studio. Si affida la riproduzione intera o parziale e/o la diffusione del contenuto, fatta eccezione per le persone della Via società / ente cui necessita prenderne visione.