





PROSPETTO OVEST

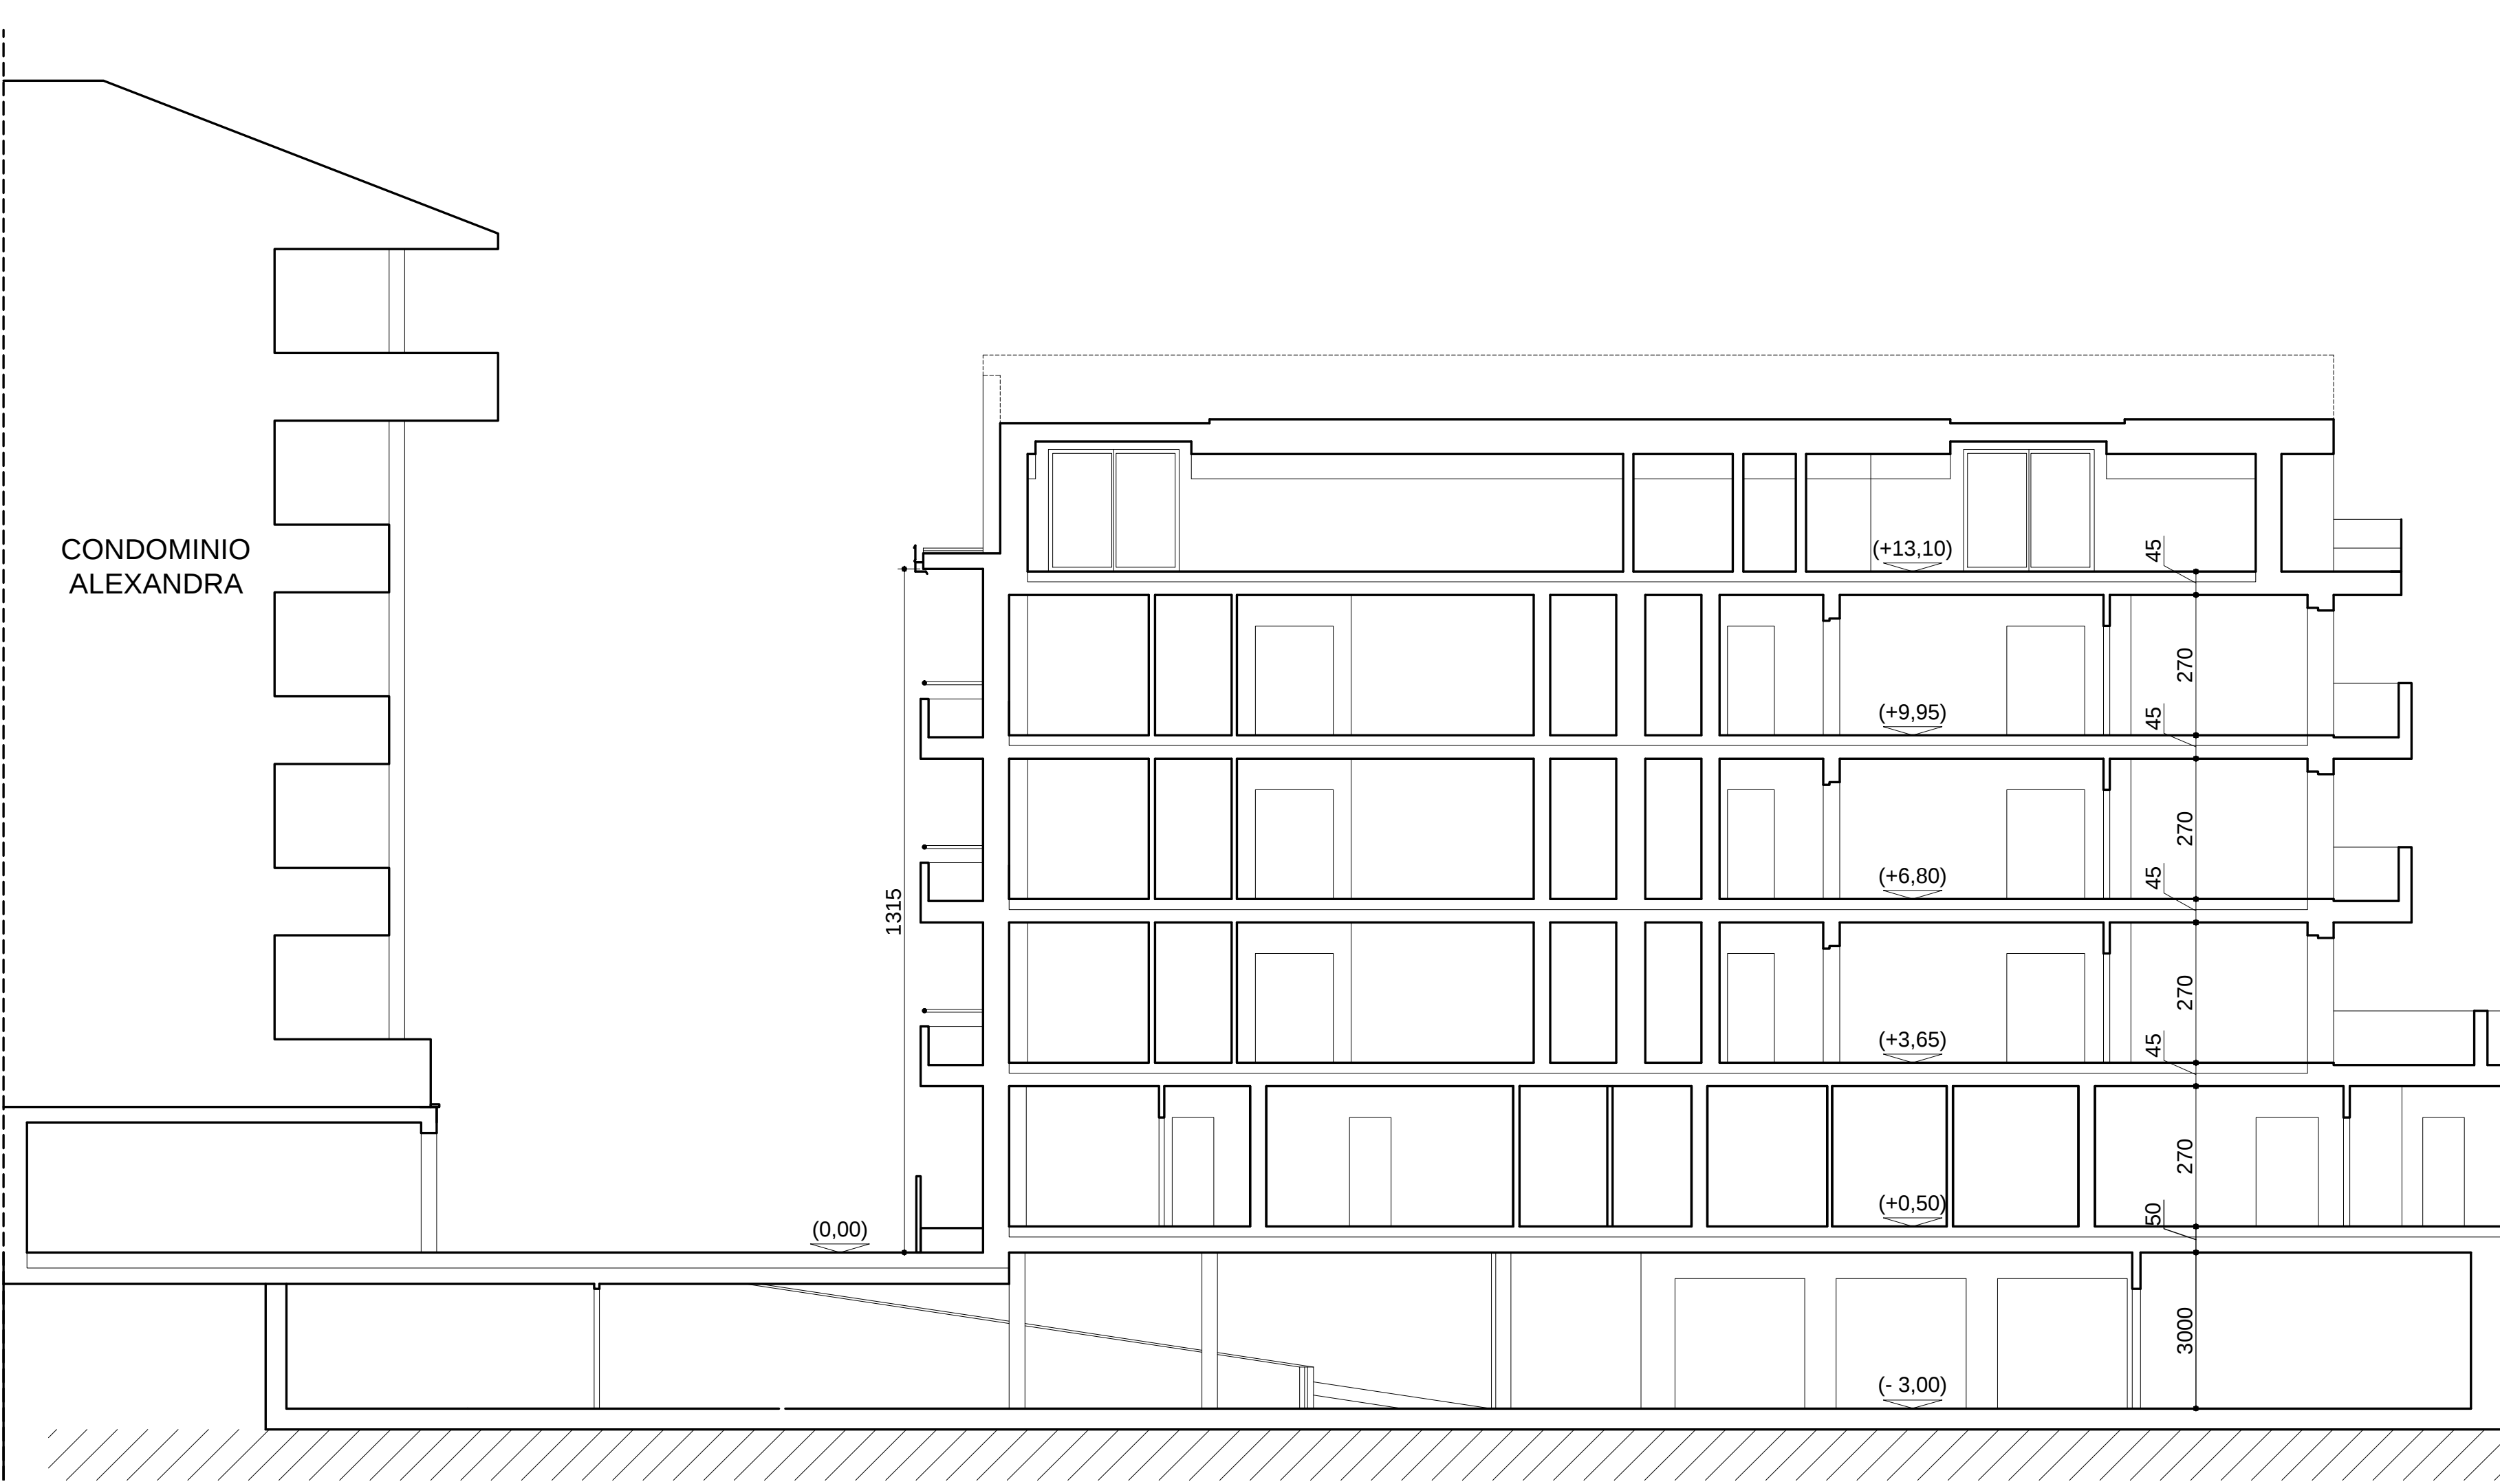

SEZIONE A - A'

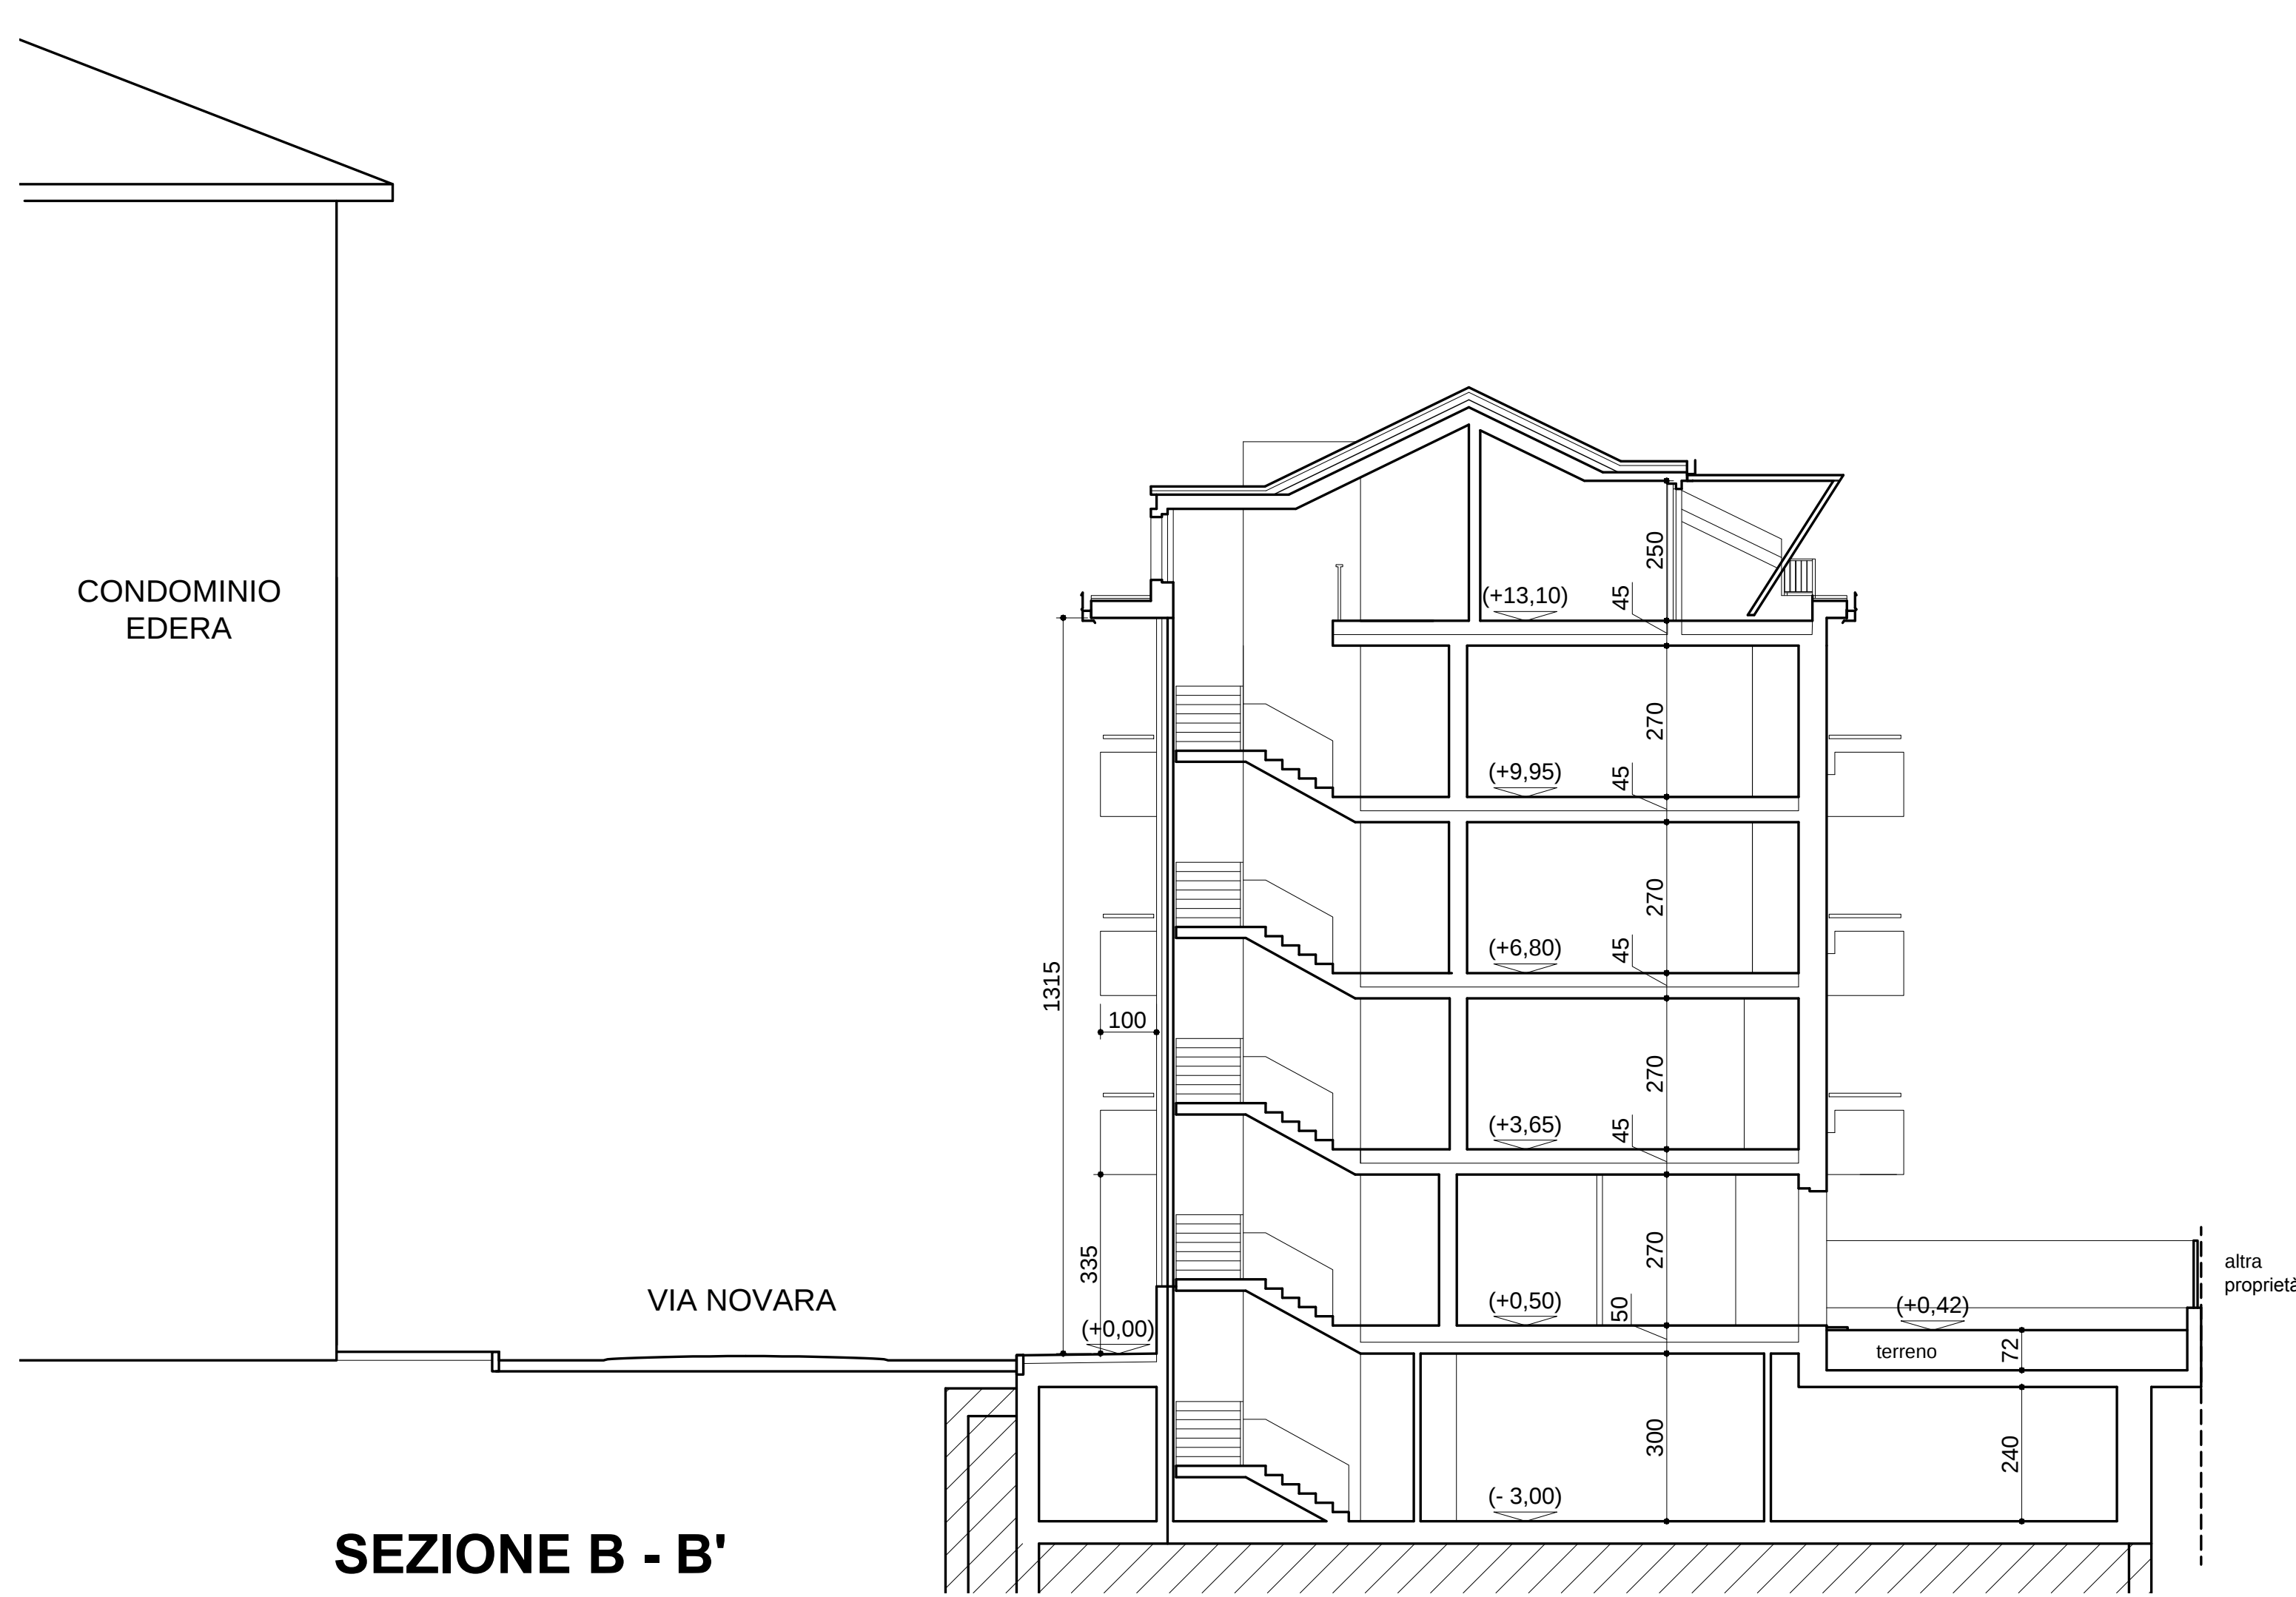

SEZIONE B - B'



PROSPETTO EST



PROSPETTO NORD



PROSPETTO SUD

ESTRATTO DELLA RELAZIONE TECNICA GENERALE

- Paramenti esterni in muratura di mattoni ("cassavuota" o blocchi) intonacati e tinteggiati.
- Eventuali zoccolature in materiale lapideo verso lo spazio pubblico e in gres porcellanato verso lo spazio privato con tonalità in accostamento con i colori delle facciate.
- Cornicioni in c.a. intonacato e tinteggiato.
- Manto di copertura in tegole curve o piane in cemento color cotto scuro o in lamiera di alluminio graffata colore testa di moro o grigio antracite.
- Serramenti in legno lamellare smaltato o in alluminio con tonalità in accostamento con i colori delle facciate con sistema di oscuramento tipo avvolgibile.
- Gronde, pluviali e faldalerie in rame o in acciaio inox o lamiera preverniciata testa di moro o grigio scuro.
- Mancorrenti o eventuali parapetti in ferro smaltato colore testa di moro o grigio antracite.
- Soglie e davanzali esterni in materiale lapideo con tonalità in accostamento con i colori delle facciate.
- Coloritura esterna con ciclo ai silicati o al quarzo

REGIONE PIEMONTE PROVINCIA DI CUNEO COMUNE DI FOSSANO	
PERMESSO DI COSTRUIRE IN DEROGA AI SENSI DELLA Legge 106/2011, art. 5,commi9-14 per "Ristrutturazione senza ampliamento" "EX CINEMA ASTRA" AREA "8 BIS VIA NOVARA"	
STATO DI PROGETTO	
PROPRIETA' ANTONIOTTI Antonio ANTONIOTTI Rosanna ANTONIOTTI Elisabetta	PROGETTAZIONE Arch. Pier Giorgio VIDOTTO Via Sant'Andrea, n.70 12038 Savigliano (CN) Tel/Fax: 0172/713143 piorgio.vidotto@libero.it Geom. Daniele Zaccaria Via Sant'Andrea, n.42 12038 Savigliano (CN) Tel/Fax: 0172/713143 daniele.zaccaria@libero.it
PROSPETTI E SEZIONI	
TAV	D S O O 7
SCALA 1:100	
ESEGUITO Arch. Pier Giorgio Vidotto	Geom. Daniele Zaccaria
DATA 18.03.2014	