



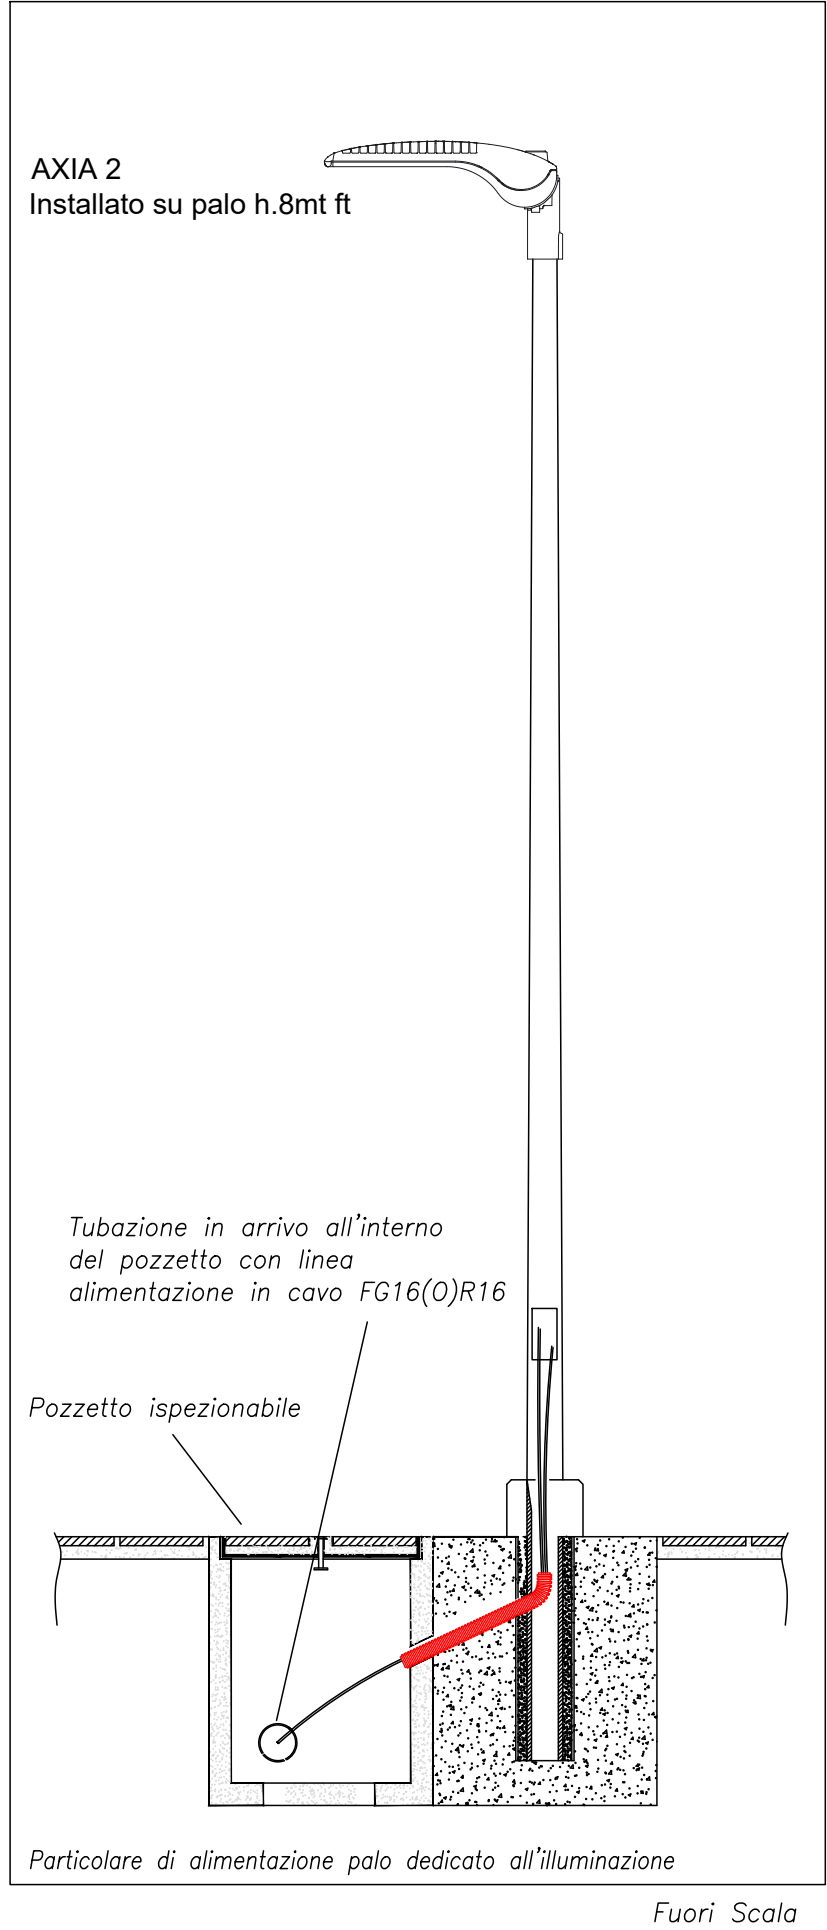

PROVINCIA DI CUNEO
COMUNE DI FOSSANO

PROGETTO IMPIANTO ELETTRICO A SERVIZIO DI
CONDOMINIO SITO IN VIA CESARE BATTISTI
NEL COMUNE DI FOSSANO (CN) - 12045

titolo elaborato:		numero elaborato:	
LAYOUT IMPIANTO ELETTRICO ILLUMINAZIONE PUBBLICA		EL.01	
progettista :		Committente:	
Per. Ind. Perrone Luca Collegio dei Periti Industriali e Periti Industriali Laureati della Provincia di Cuneo n° 541		Condominio Santa Caterina	
Per. Ind. Tanico Claudio Collegio dei Periti Industriali e Periti Industriali Laureati della Provincia di Cuneo n° 540		Via Cesare Battisti 12045 - Fossano (CN)	
Il tecnico :			
Via Torino, 187 - 12038 Savigliano (CN) Tel. 0172/21383 - Fax 0171/1930183 mail : tecnico@stp-progetti.com			
00	04/2024	PRIMA EMISSIONE	STP
REV.	DATA	PROVISO	RESPONSABILE TAVOLO
			CTARCO
			PROGETTISTA
			CONSERVATORE TECNICO
			CONFERENZA

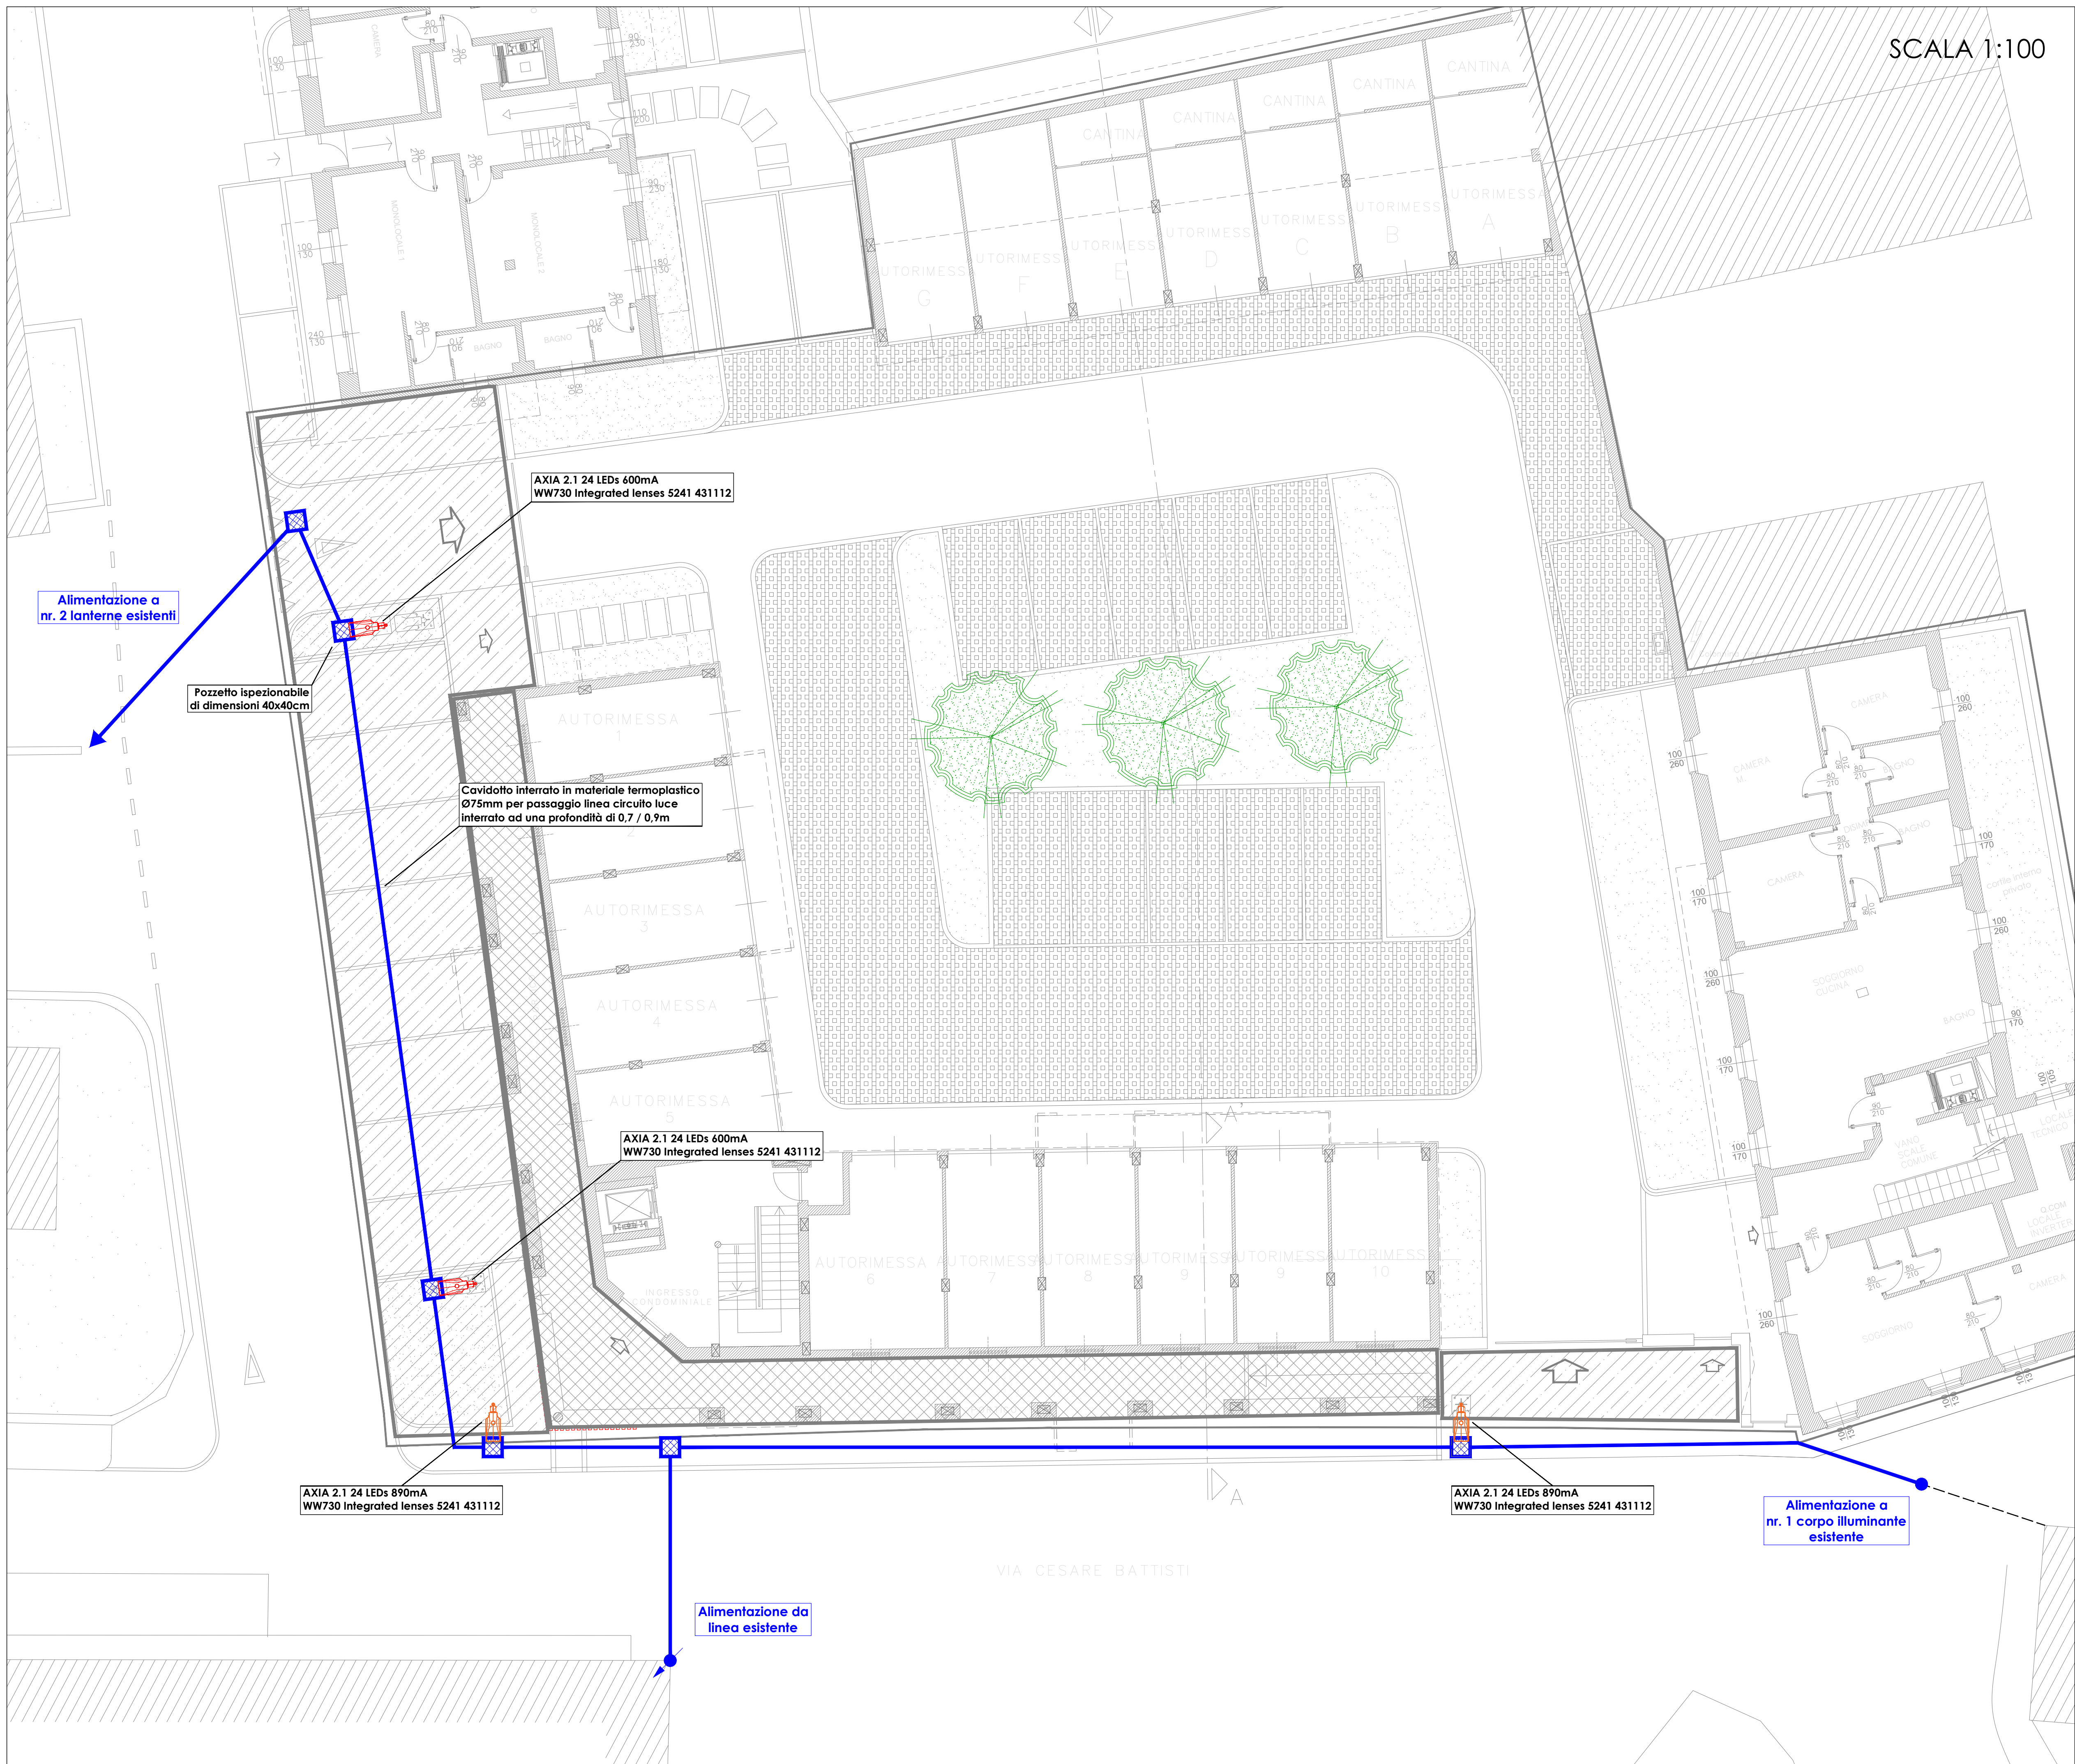

LEGENDA CORPI ILLUMINANTI:

	AXIA 2.1 24 LEDs 600mA WW730 Integrated lenses 5241 431112
	AXIA 2.1 24 LEDs 890mA WW730 Integrated lenses 5241 431112

LEGENDA SIMBOLI:

	POZZETTO ISPEZIONABILE
	CAVIDOTTO

