


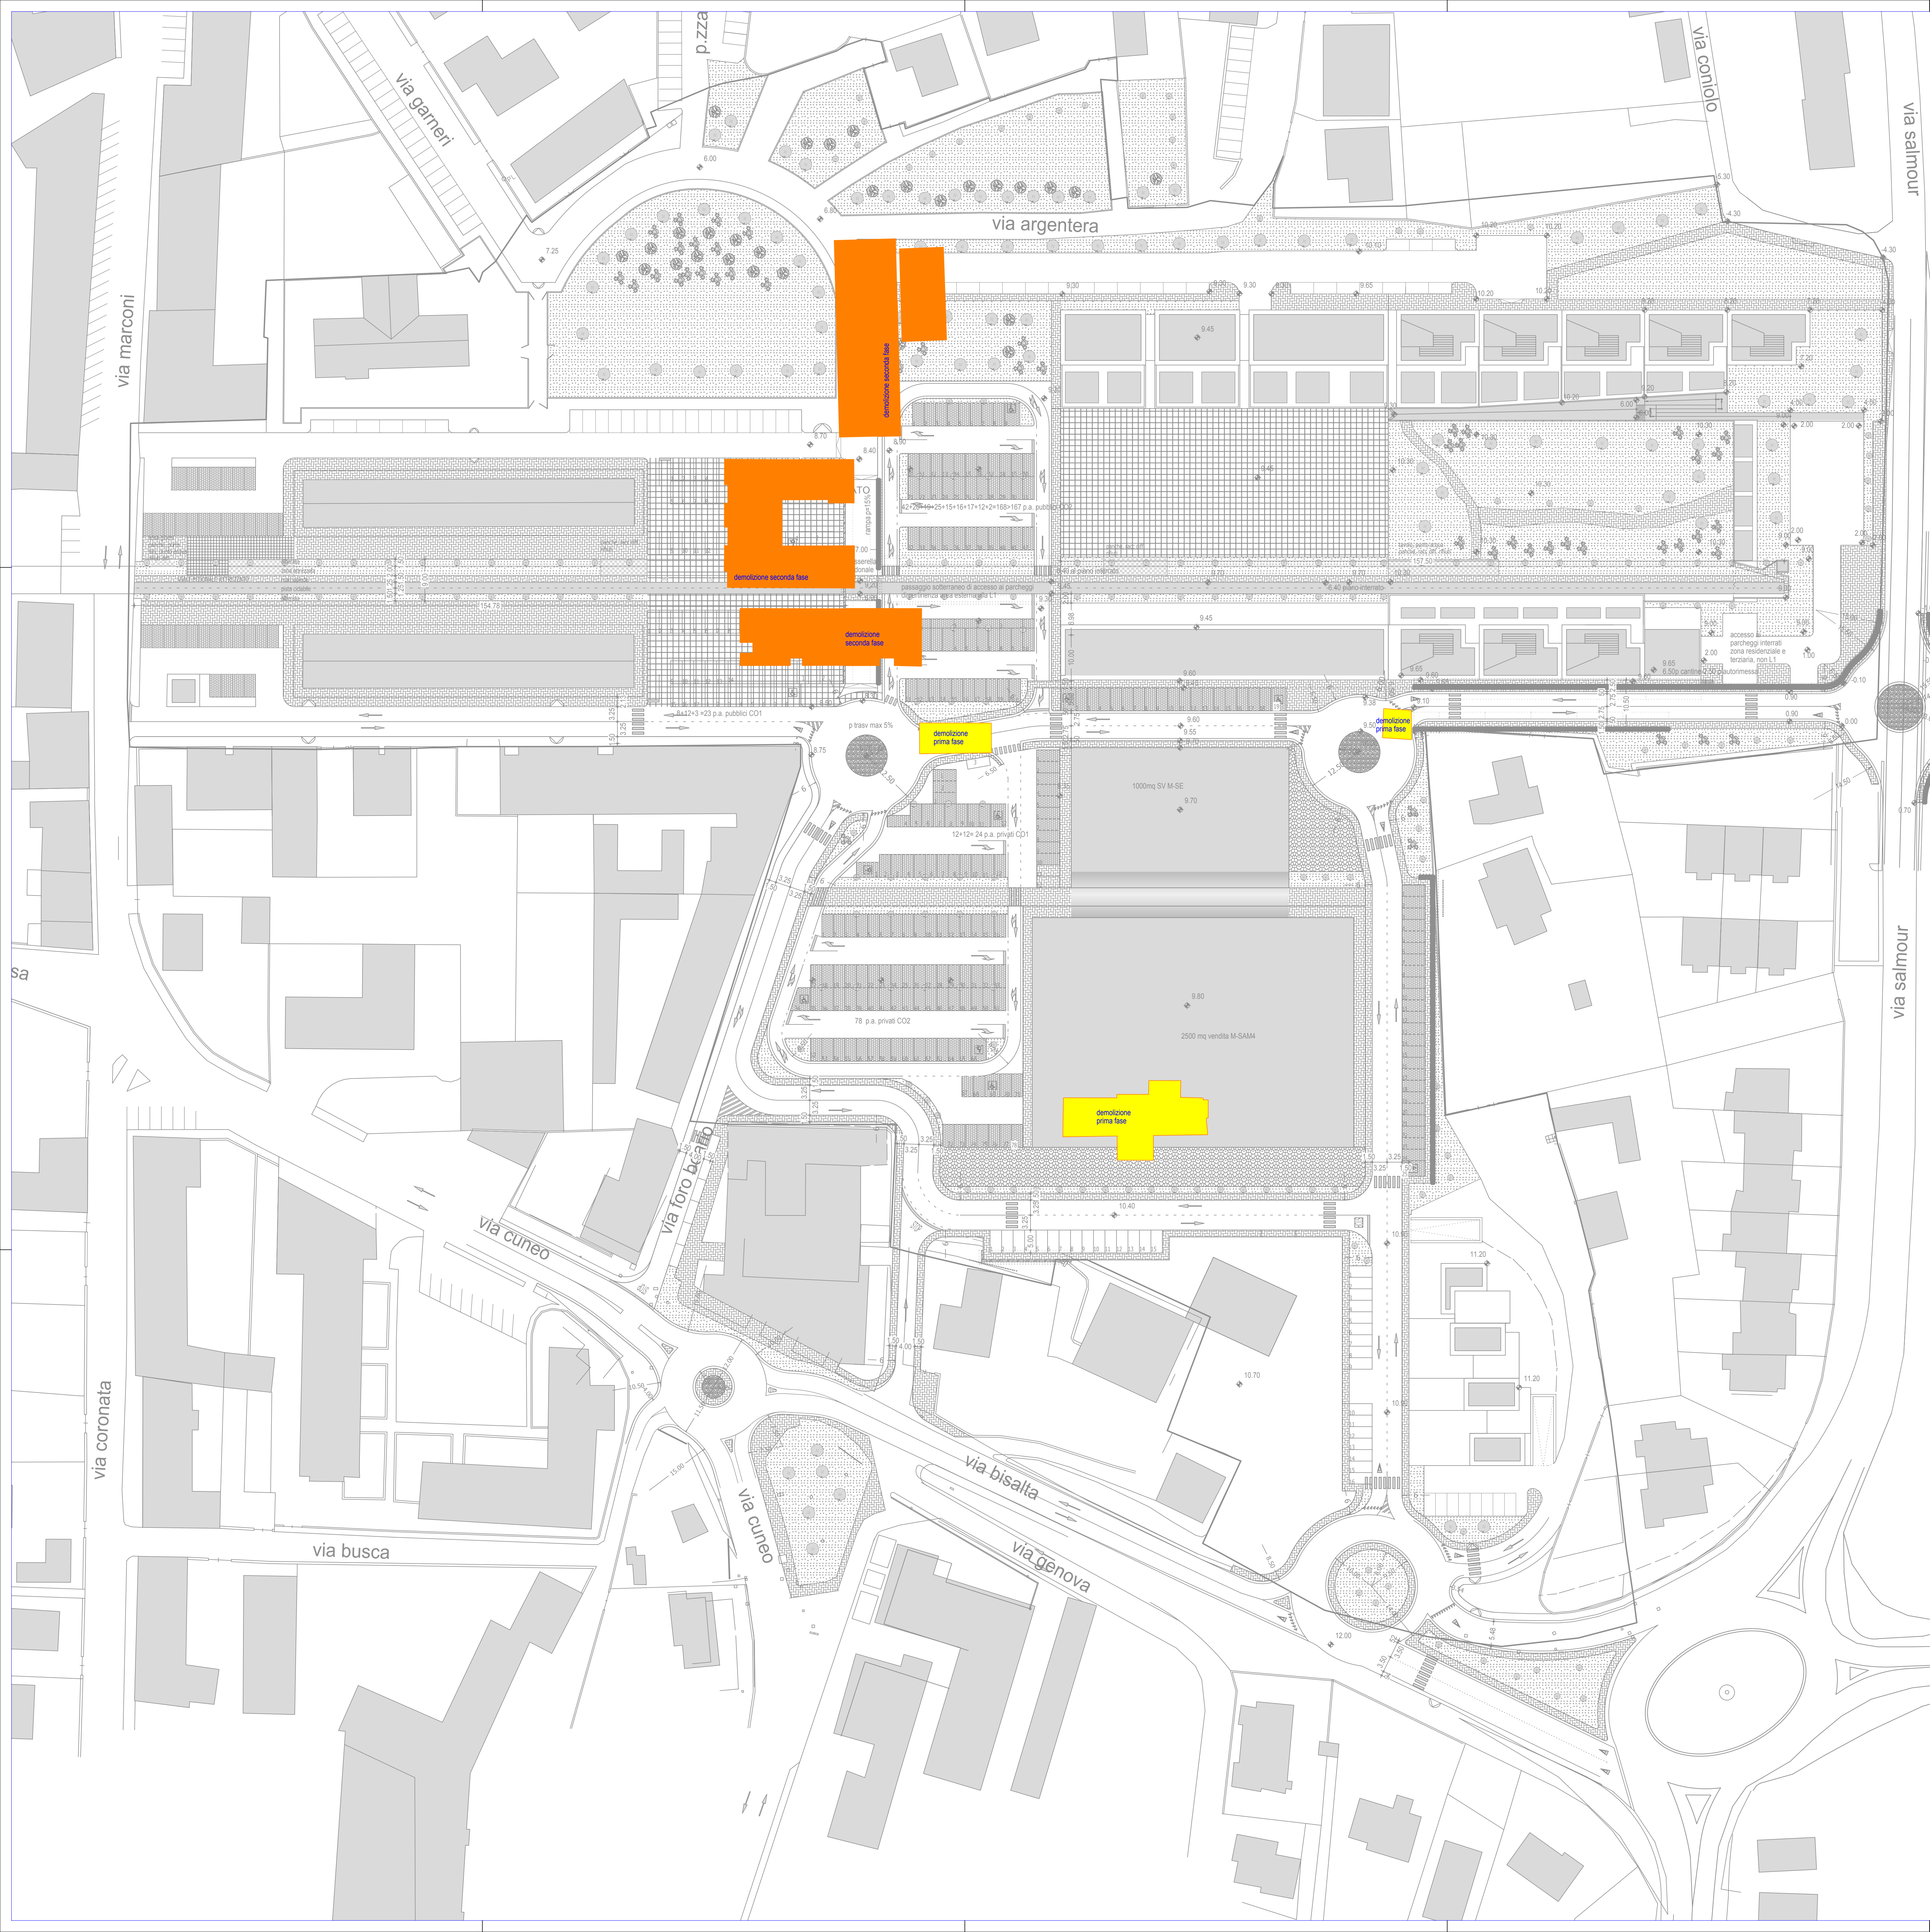



CITTA' DI FOSSANO

Il Sindaco:
Dott. Francesco BALOCCO

Il Segretario Generale:
Laura FENOGLIO

Il responsabile
del procedimento:
arch. Alessandro MOLA



Progetto:

RS Studio Associato di progettazione di ROMA Marco e SACCIO Paolo
GEO CONSULTING, ingegneri del territorio
via dell'Industria, 1 - 10040 Fossano (CN) - Tel. 0172/400001


CITTA' DI FOSSANO
PROVINCIA DI CUNEO

PIANO PARTICOLAREGGIATO
DI INIZIATIVA PUBBLICA PER L'AMBITO
SPECIALE DI RIQUALIFICAZIONE
EX FORO BOARIO".
(ai sensi dell'art. 50 delle NTA del PRG)

- variante 01 -

Progetto Preliminare D.C.C. n. 136 del 24 / 11 / 2009
Progetto Definitivo D.C.C. n. 81 del 03 / 08 / 2010

versione	data	oggetto
01	novembre 2009	Progetto Preliminare
02	agosto 2010	Progetto Definitivo
03	gennaio 2011	Progetto Definitivo

TITOLO TAVOLA:

PROGETTO: PIANO DEMOLIZIONI

NUMERO TAVOLA:

13

IDENTIFICAZIONE FILE: T513