


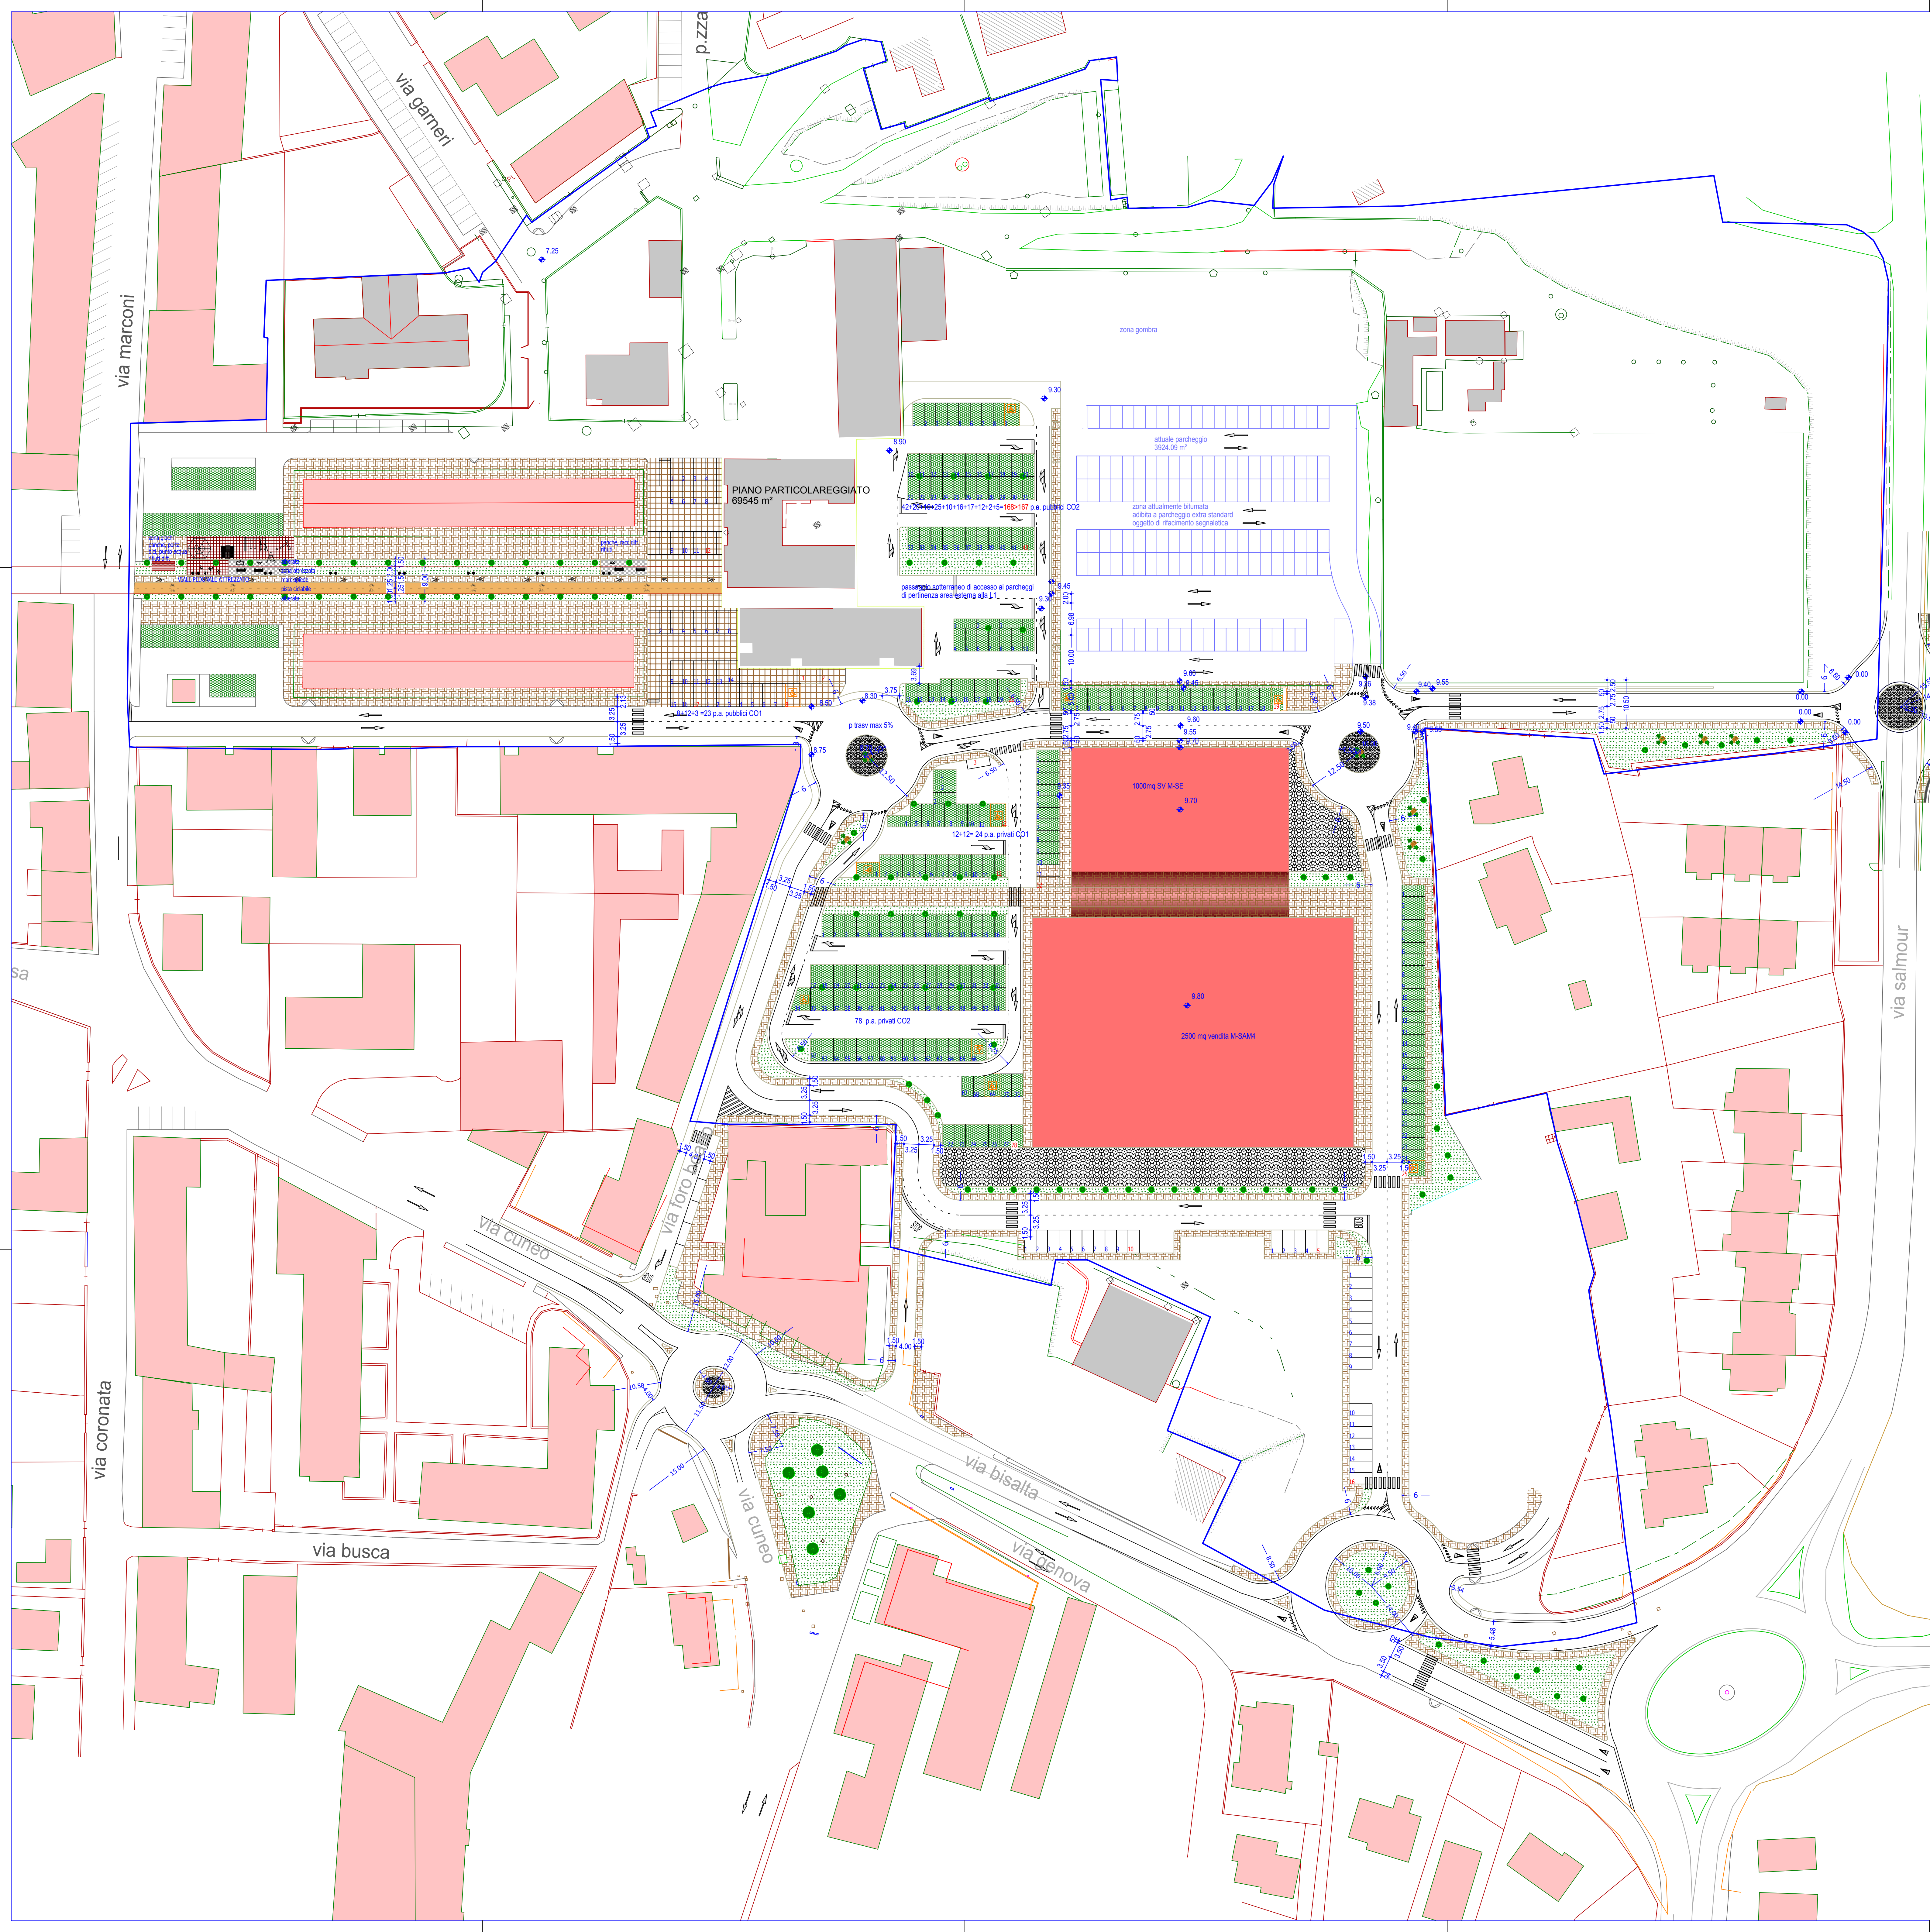


REGIONE PIEMONTE


CITTÀ DI FOSSANO

Il Sindaco:
Dott. Francesco BALOCCO

Il Segretario Generale:
Laura FENOGLIO

Il responsabile
del procedimento:
arch. Alessandro MOLA



Progetto:


RS Studio Associato di progettazione di ROMA Marco e SACCIO Paolo
P.O.U. (Dalla scala 1:1000) - Impianto di Fossano (Cuneo) -
Lotto 1000mq - Area di 1000mq - Area di 1000mq -


CITTÀ DI FOSSANO
PROVINCIA DI CUNEO

PIANO PARTICOLAREGGIATO
DI INIZIATIVA PUBBLICA PER L'AMBITO
SPECIALE DI RIQUALIFICAZIONE
EX FORO BOARIO".
(ai sensi dell'art. 50 delle NTA del PRG)

- variante 01 -

Progetto Preliminare D.C.C. n. 136 del 24/11/2009
Progetto Definitivo D.C.C. n. 81 del 03/08/2010

versione	data	oggetto
01	novembre 2009	Progetto Preliminare
02	agosto 2010	Progetto Definitivo
03	gennaio 2011	Progetto Definitivo

TITOLO TAVOLA:
PROGETTO: FASE 1

NUMERO TAVOLA:
14

IDENTIFICAZIONE FILE: T513

scala: 1:500