REGIONE PIEMONTE

CITTA' DI FOSSANO

Il Sindaco:
Dott. Francesco BALOCCO

Il Segretario Generale:
Laura FENOGLIO

Il responsabile
del procedimento:
arch. Alessandro MOLA

Progetto:

RS Studio Associato di ingegneria di RAINA Marco e SACCO Paolo
P.IVA/ CFO: Cuneo 03495120478, Tel 0173 616200, Fax 0173 616142
C.Fedt Matteotti 10a 6, Savigliano 12038, Italia (Cuneo)
E-mail: info@rs-ing.it, Sito web: www.rs-ing.it

CITTA' DI FOSSANO
PROVINCIA DI CUNEO

PIANO PARTICOLAREGGIATO DI INIZIATIVA PUBBLICA PER L'AMBITO SPECIALE DI RIQUALIFICAZIONE EX FORO BOARIO".

(ai sensi dell'art. 50 delle NTA del PRG)

- variante 01 -

Progetto Preliminare D.C.C. n. 136 del 24 / 11 / 2009
Progetto Definitivo D.C.C. n. 81 del 03 / 08 / 2010

versione	data	oggetto
01	novembre 2009	Progetto Preliminare
02	agosto 2010	Progetto Definitivo
03	gennaio 2013	Progetto Definitivo

TITOLO TAVOLA:
PROGETTO
AZZONAMENTO URBANISTICO
LIVELLO TERRENO

NUMERO TAVOLA: 5.1

IDENTIFICAZIONE FILE: T 451 — scala 1:500

TAVOLA 5.1

LEGENDA
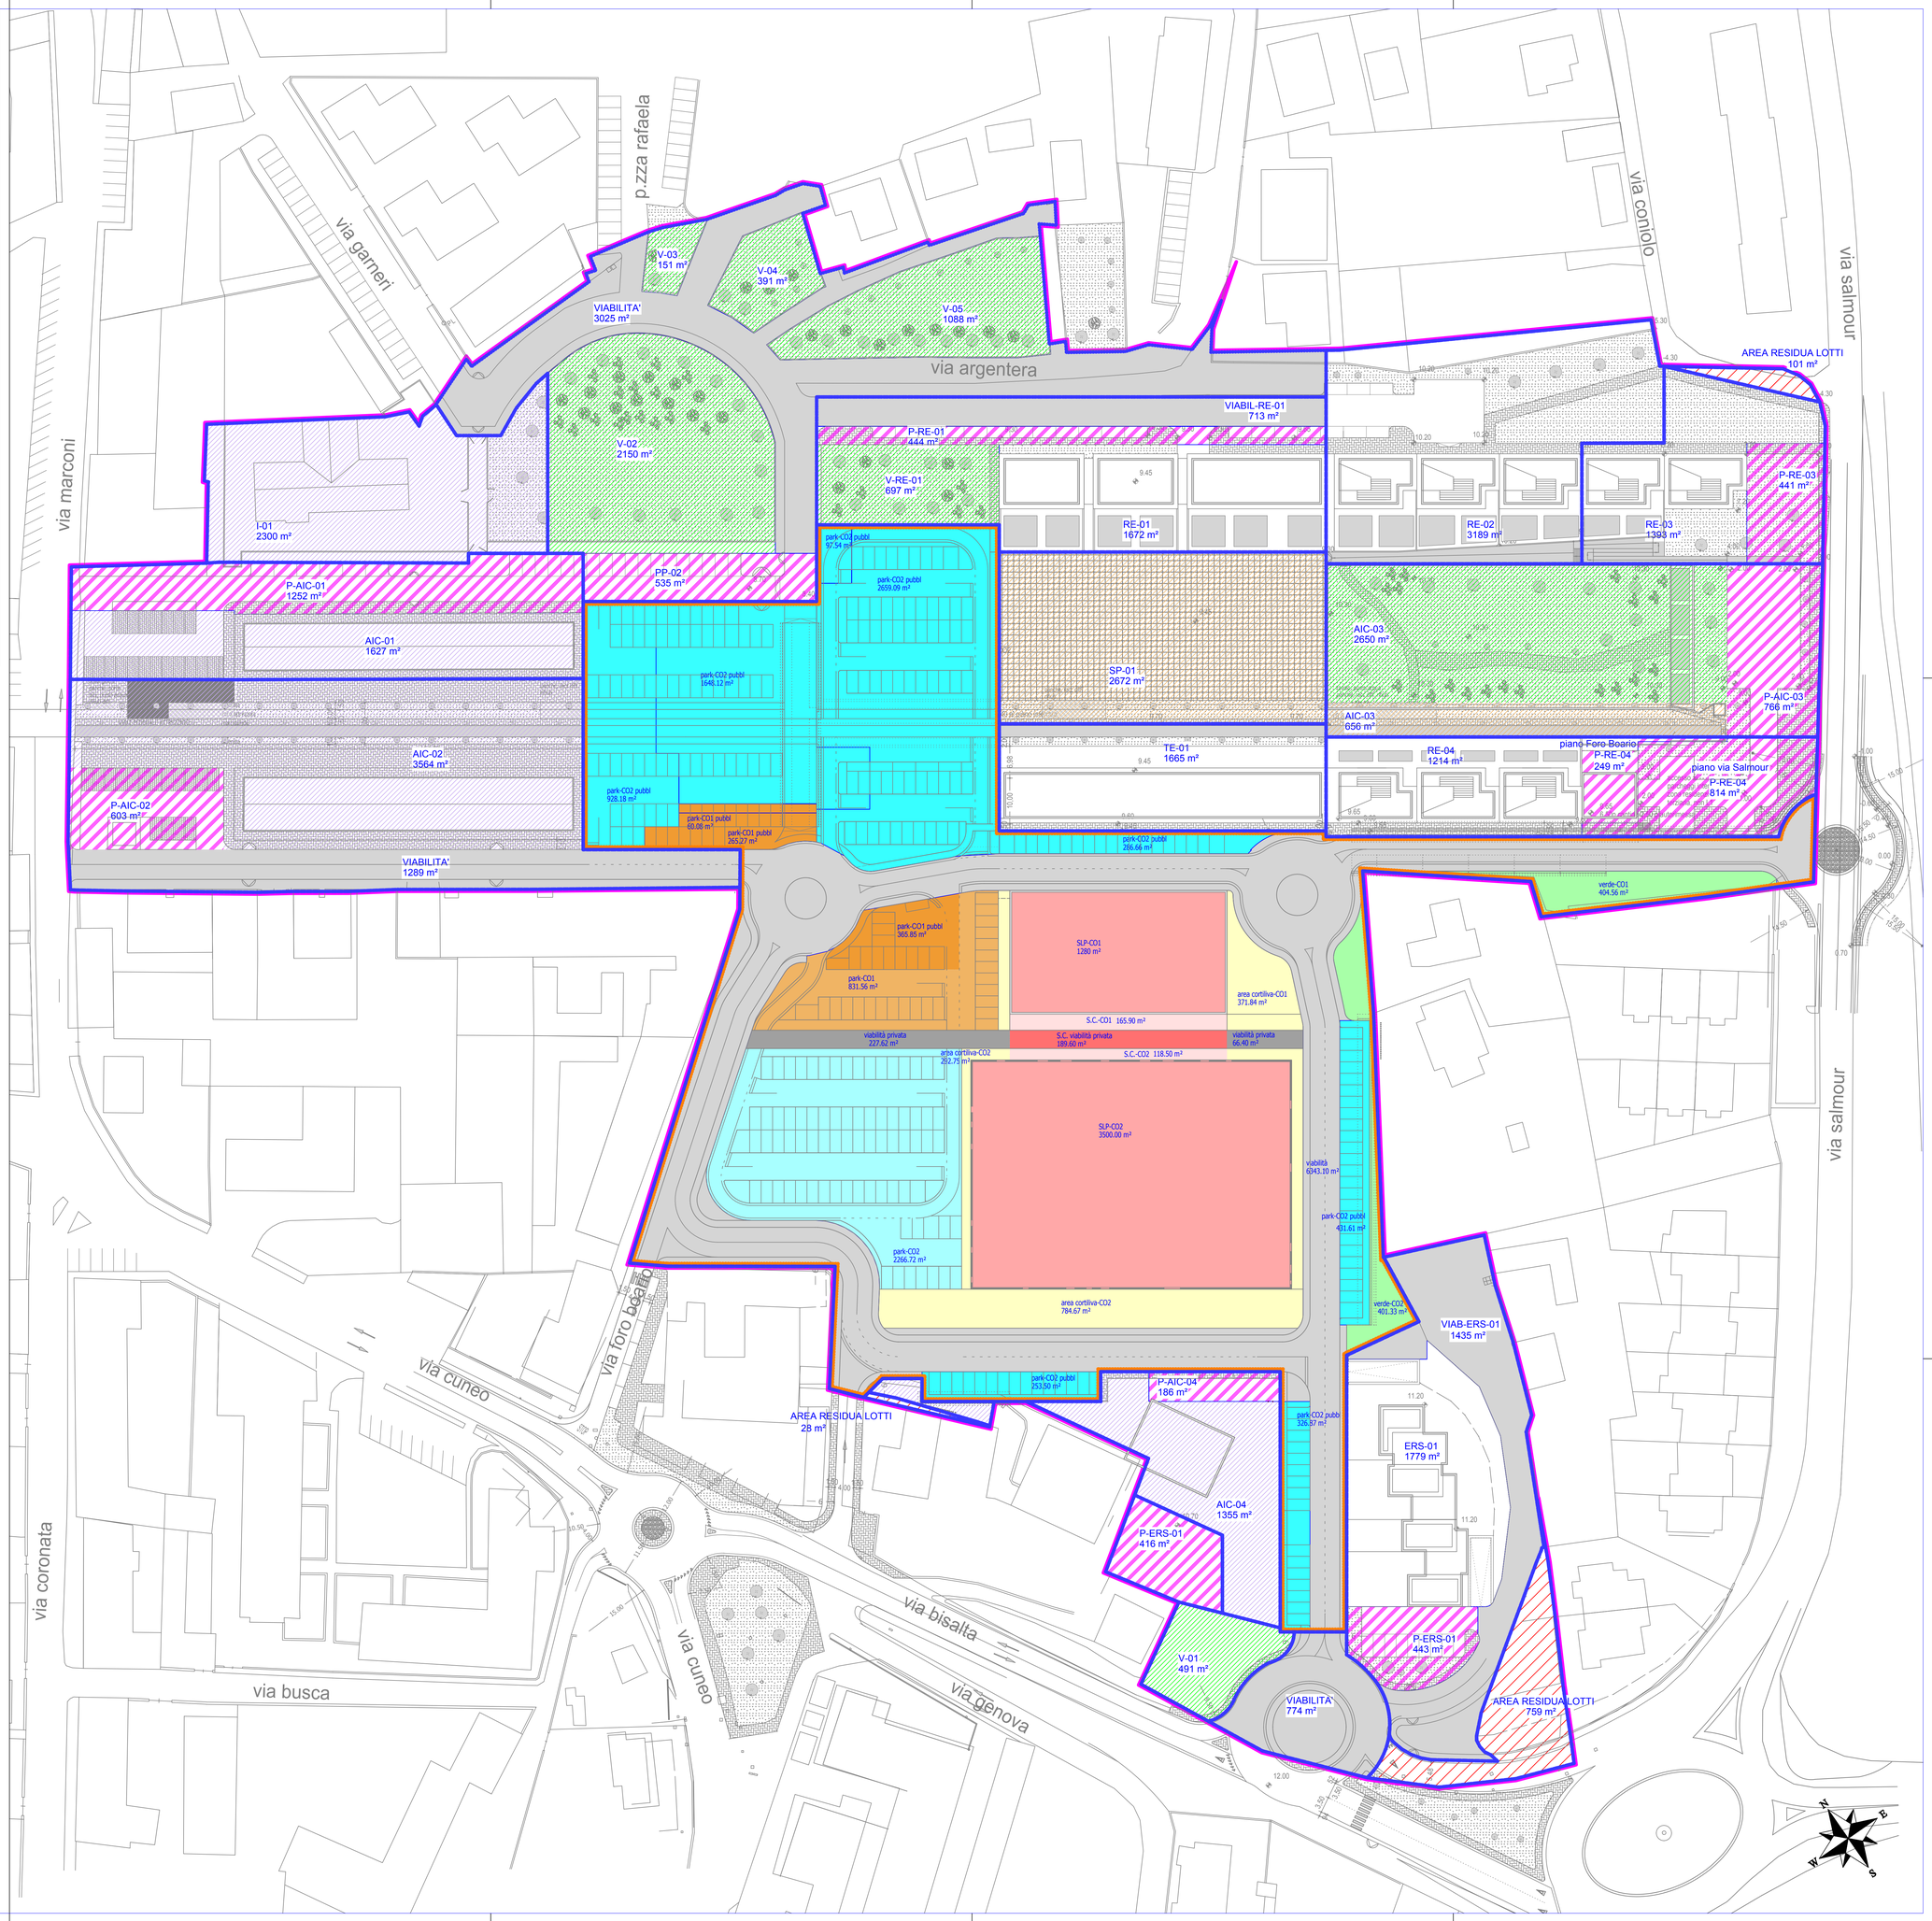
- PERIMETRO DEL PIANO PARTICOLAREGGIATO AREE EX "FORO BOARIO"
- PERIMETRO DEI LOTTI DI INTERVENTO
- PERIMETRO DELLA LOCALIZZAZIONE COMMERCIALE L1
- AREA RESIDUA LOTTI
- VIABILITA' PUBBLICA
- AREE PER SERVIZI PUBBLICI
- AREE PER SERVIZI PUBBLICI ISTRUZIONE, SPAZI RELAZIONE, CROCE BIANCA
- AREE A STANDARD PER PARCHEGGI
- STANDARD A VERDE PUBBLICO
- AREE A PARCHEGGIO PUBBLICO LOTTO L1 ATTIVITA' CO2
- AREE A PARCHEGGIO PUBBLICO LOTTO L1 ATTIVITA' CO1
- AREE A PARCHEGGIO PRIVATO LOTTO L1 ATTIVITA' CO1
- AREE A PARCHEGGIO PRIVATO LOTTO L1 ATTIVITA' CO2
- AREA A VERDE PUBBLICO LOTTO L1
- VIABILITA' PRIVATA LOTTO L1
- VIABILITA' PRIVATA COPERTA LOTTO L1
- SUPERFICIE COPERTA COSTITUENTE SLP LOTTO L1
- SUPERFICIE COPERTA NON COSTITUENTE SUL LOTTO L1
- AREA CORTILIVA CO1 e CO2 LOTTO L1