

OGGETTO

PIANO DI RECUPERO PER INTERVENTO DI  
DEMOLIZIONE E RICOSTRUZIONE IN C.SO TRENTO N.  
13, NELL'AREA INDIVIDUATA ALL'ART. 47 DELLE  
N.T.A. (TESSUTI DI RISTRUTTURAZIONE URBANISTICA),  
COMPARTO NUMERO "6 BIS CORSO TRENTO".  
CATASTO TERRENI: FG. 145 MAPP. 129 e 160

TAVOLA  
2P  
scala 1:250

SITUAZIONE DI PROGETTO

- PLANIMETRIA GENERALE
- VISTE PROSPETTICHE FABBRICATI A CONFINO

DATA: 23/09/2021

RICHIEDENTE


PROGETTISTI

STUDIO TECNICO  
RACCA geom. Alessandro  
RACCA arch. Eleonora  
Tel. 0172-62658 fax 0172-63681  
racca.geo@studioraccazanusso.net  
Piazza Beppe Manfredi n.2  
12045 - Fossano (CN)


RACCA geom. Alessandro

RACCA arch. Eleonora

data ultimo aggiornamento:  
file: 210528\_C30 Trento\_inquadramento  
e plan generale  
oggetto: planimetria generale

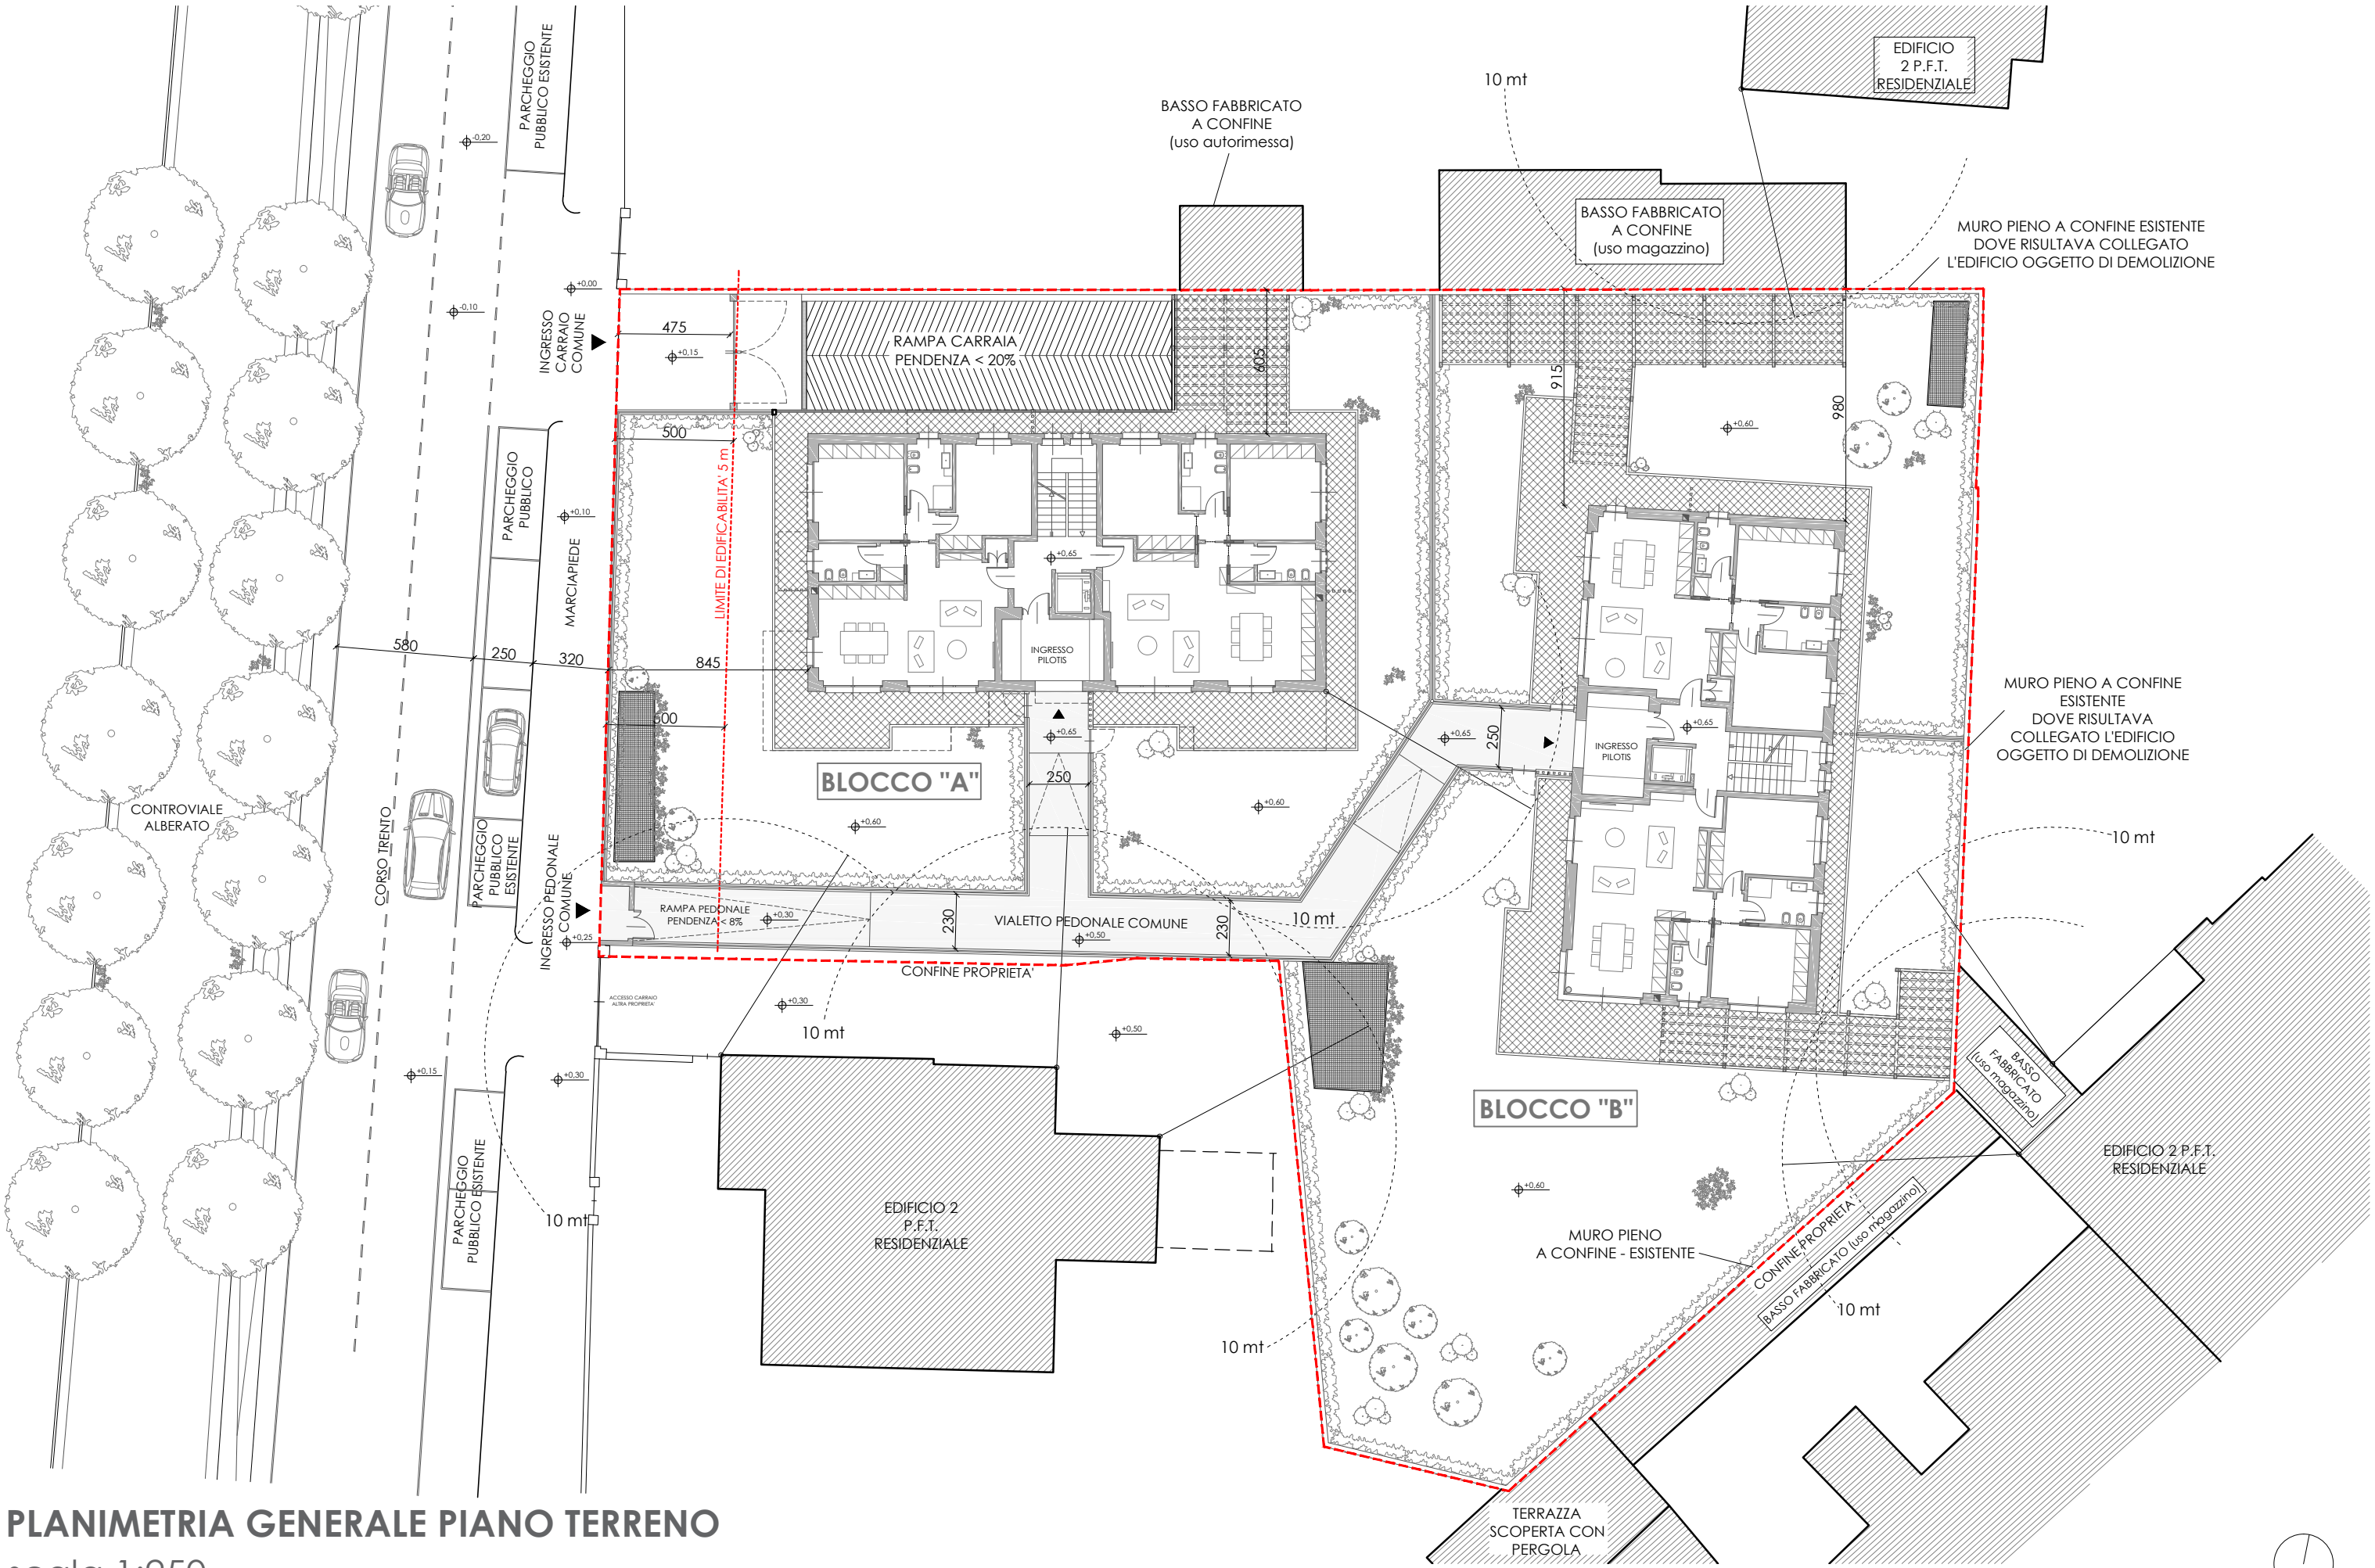

PLANIMETRIA GENERALE PIANO TERRENO  
scala 1:250

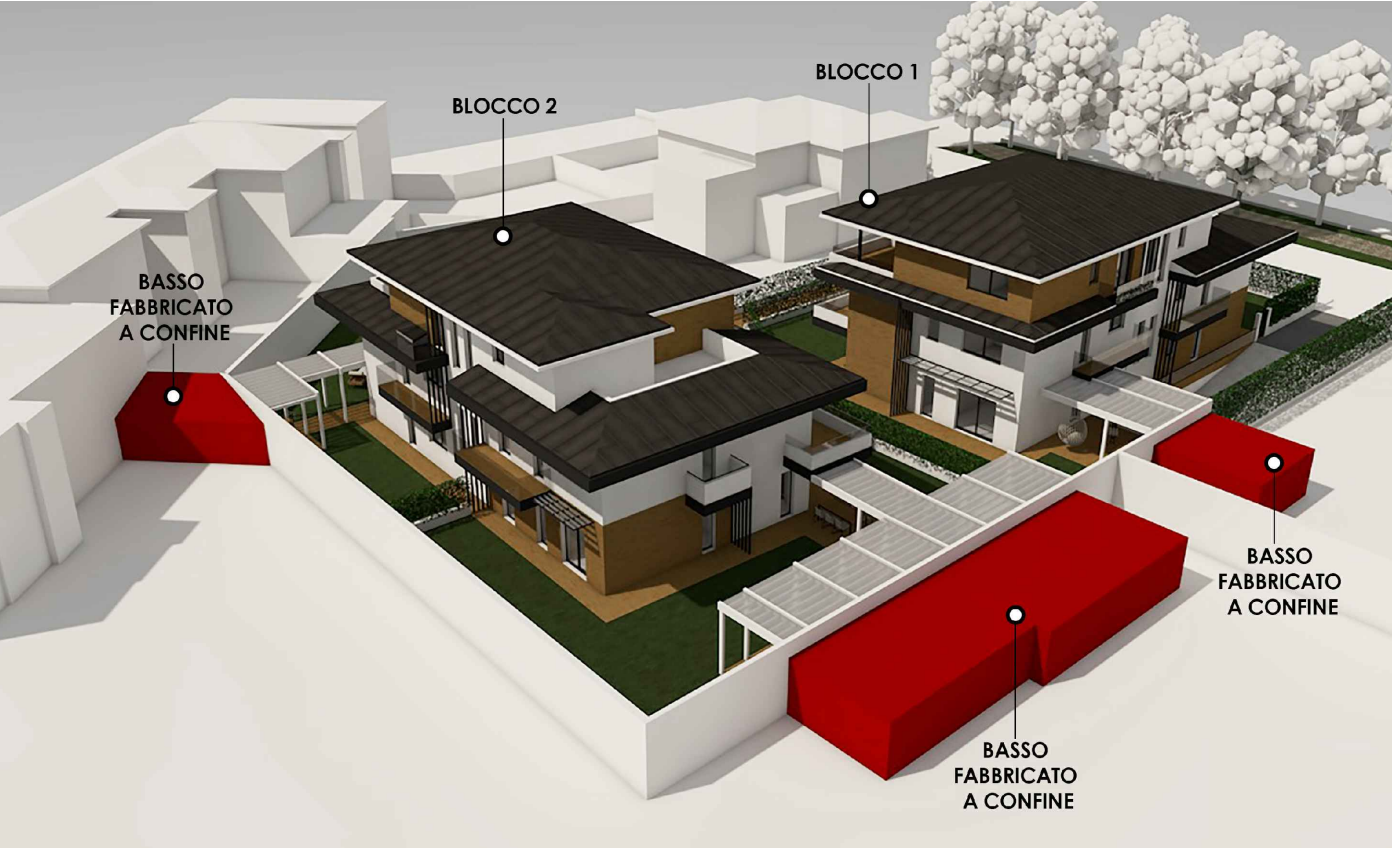

VISTE PROSPETTICHE  
Bassi fabbricati esistenti costruiti a confino