





PAOLO FERRERO
ARCHITETTO

m +39 3358176305
t-f +39 0171214920
e arch.paolo.ferrero@tiscali.it
p.i. 02322910049
c.f. FRRPLA71L16D205M

Piazza Vittorio Emanuele II, 30
12044 Centallo (Cn)

REGIONE	PIEMONTE
PROVINCIA	CUNEO
COMUNE	FOSSANO
OGGETTO	CAMPO SPORTIVO COMUNALE "A. POCHISSIMO": REALIZZAZIONE DI NUOVI SPOGLIATOI E RIQUALIFICAZIONE DELL'AREA CUP:D44E21002620005
COMMITTENTE	COMUNE DI FOSSANO
	via Roma, 91 - 12045 Fossano (CN)
	p.iva 00294400049 - c.f. 00214810046
INDIRIZZO	Corso Trento n.45
DATI CATASTALI	Foglio 145 Num. 2065
SCALA	/
DATA	gennaio 2024
TAVOLA	PROGETTO ESECUTIVO
DOC.12.00	CRONOPROGRAMMA

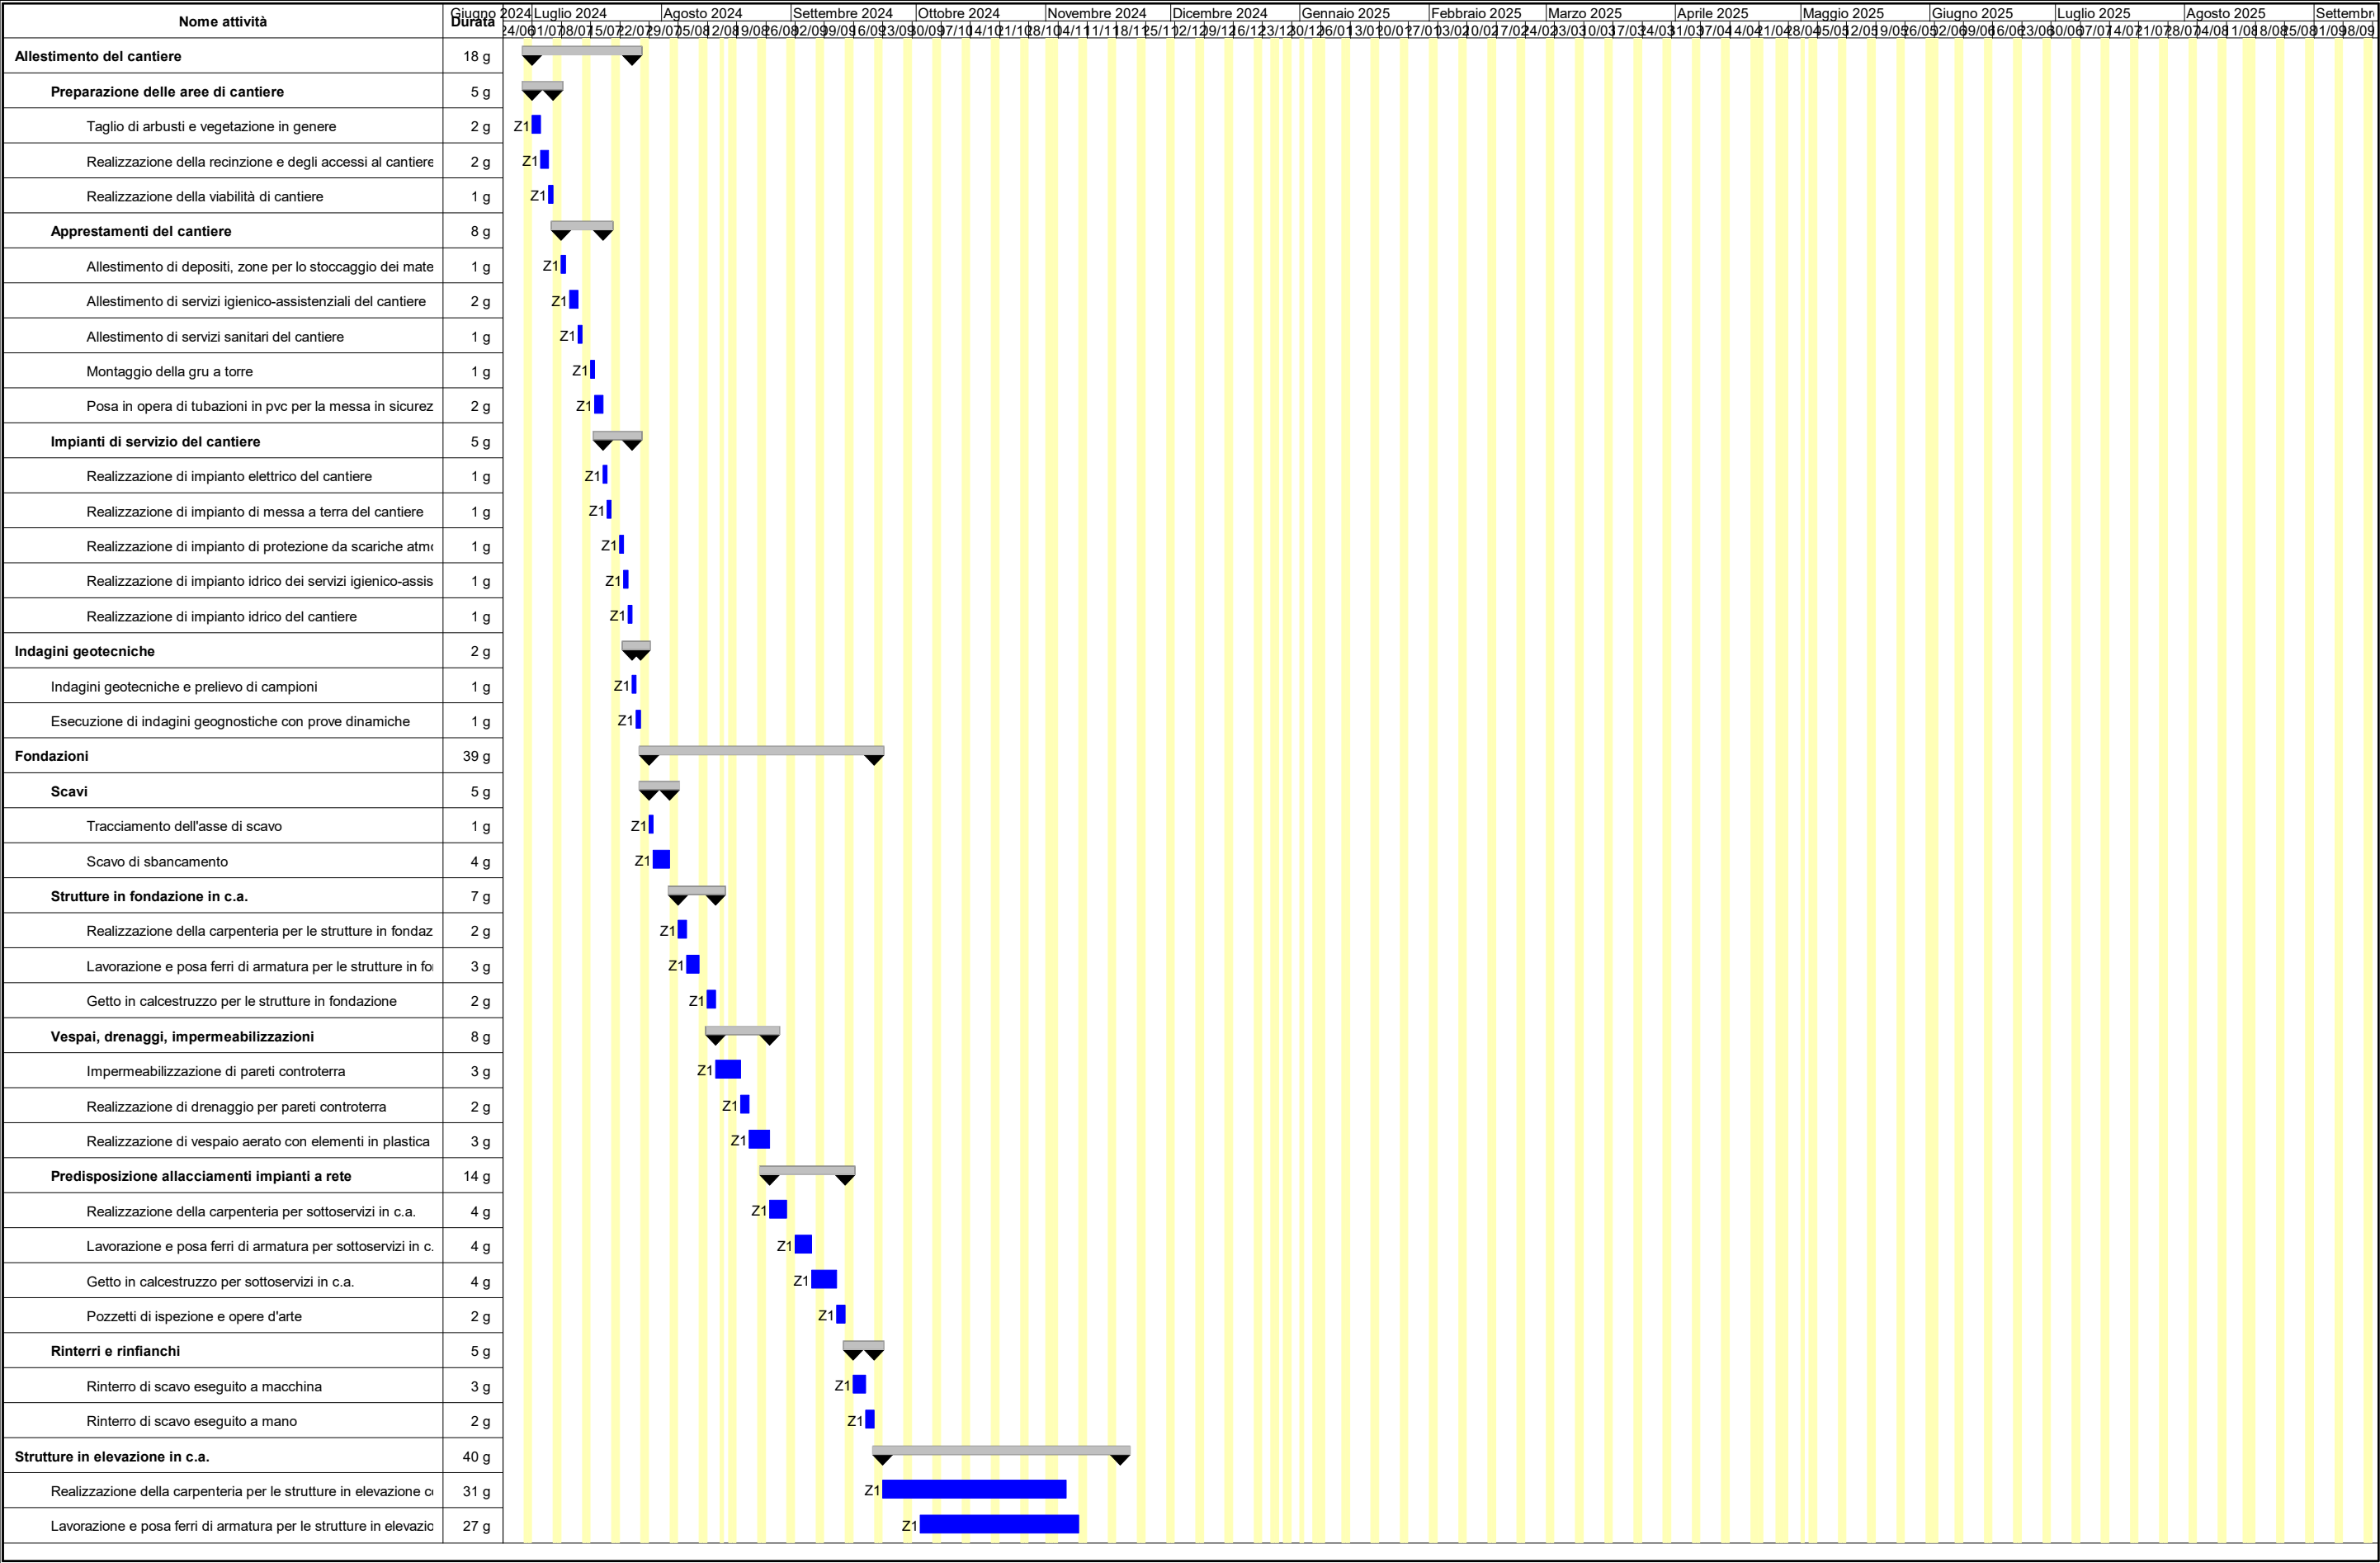

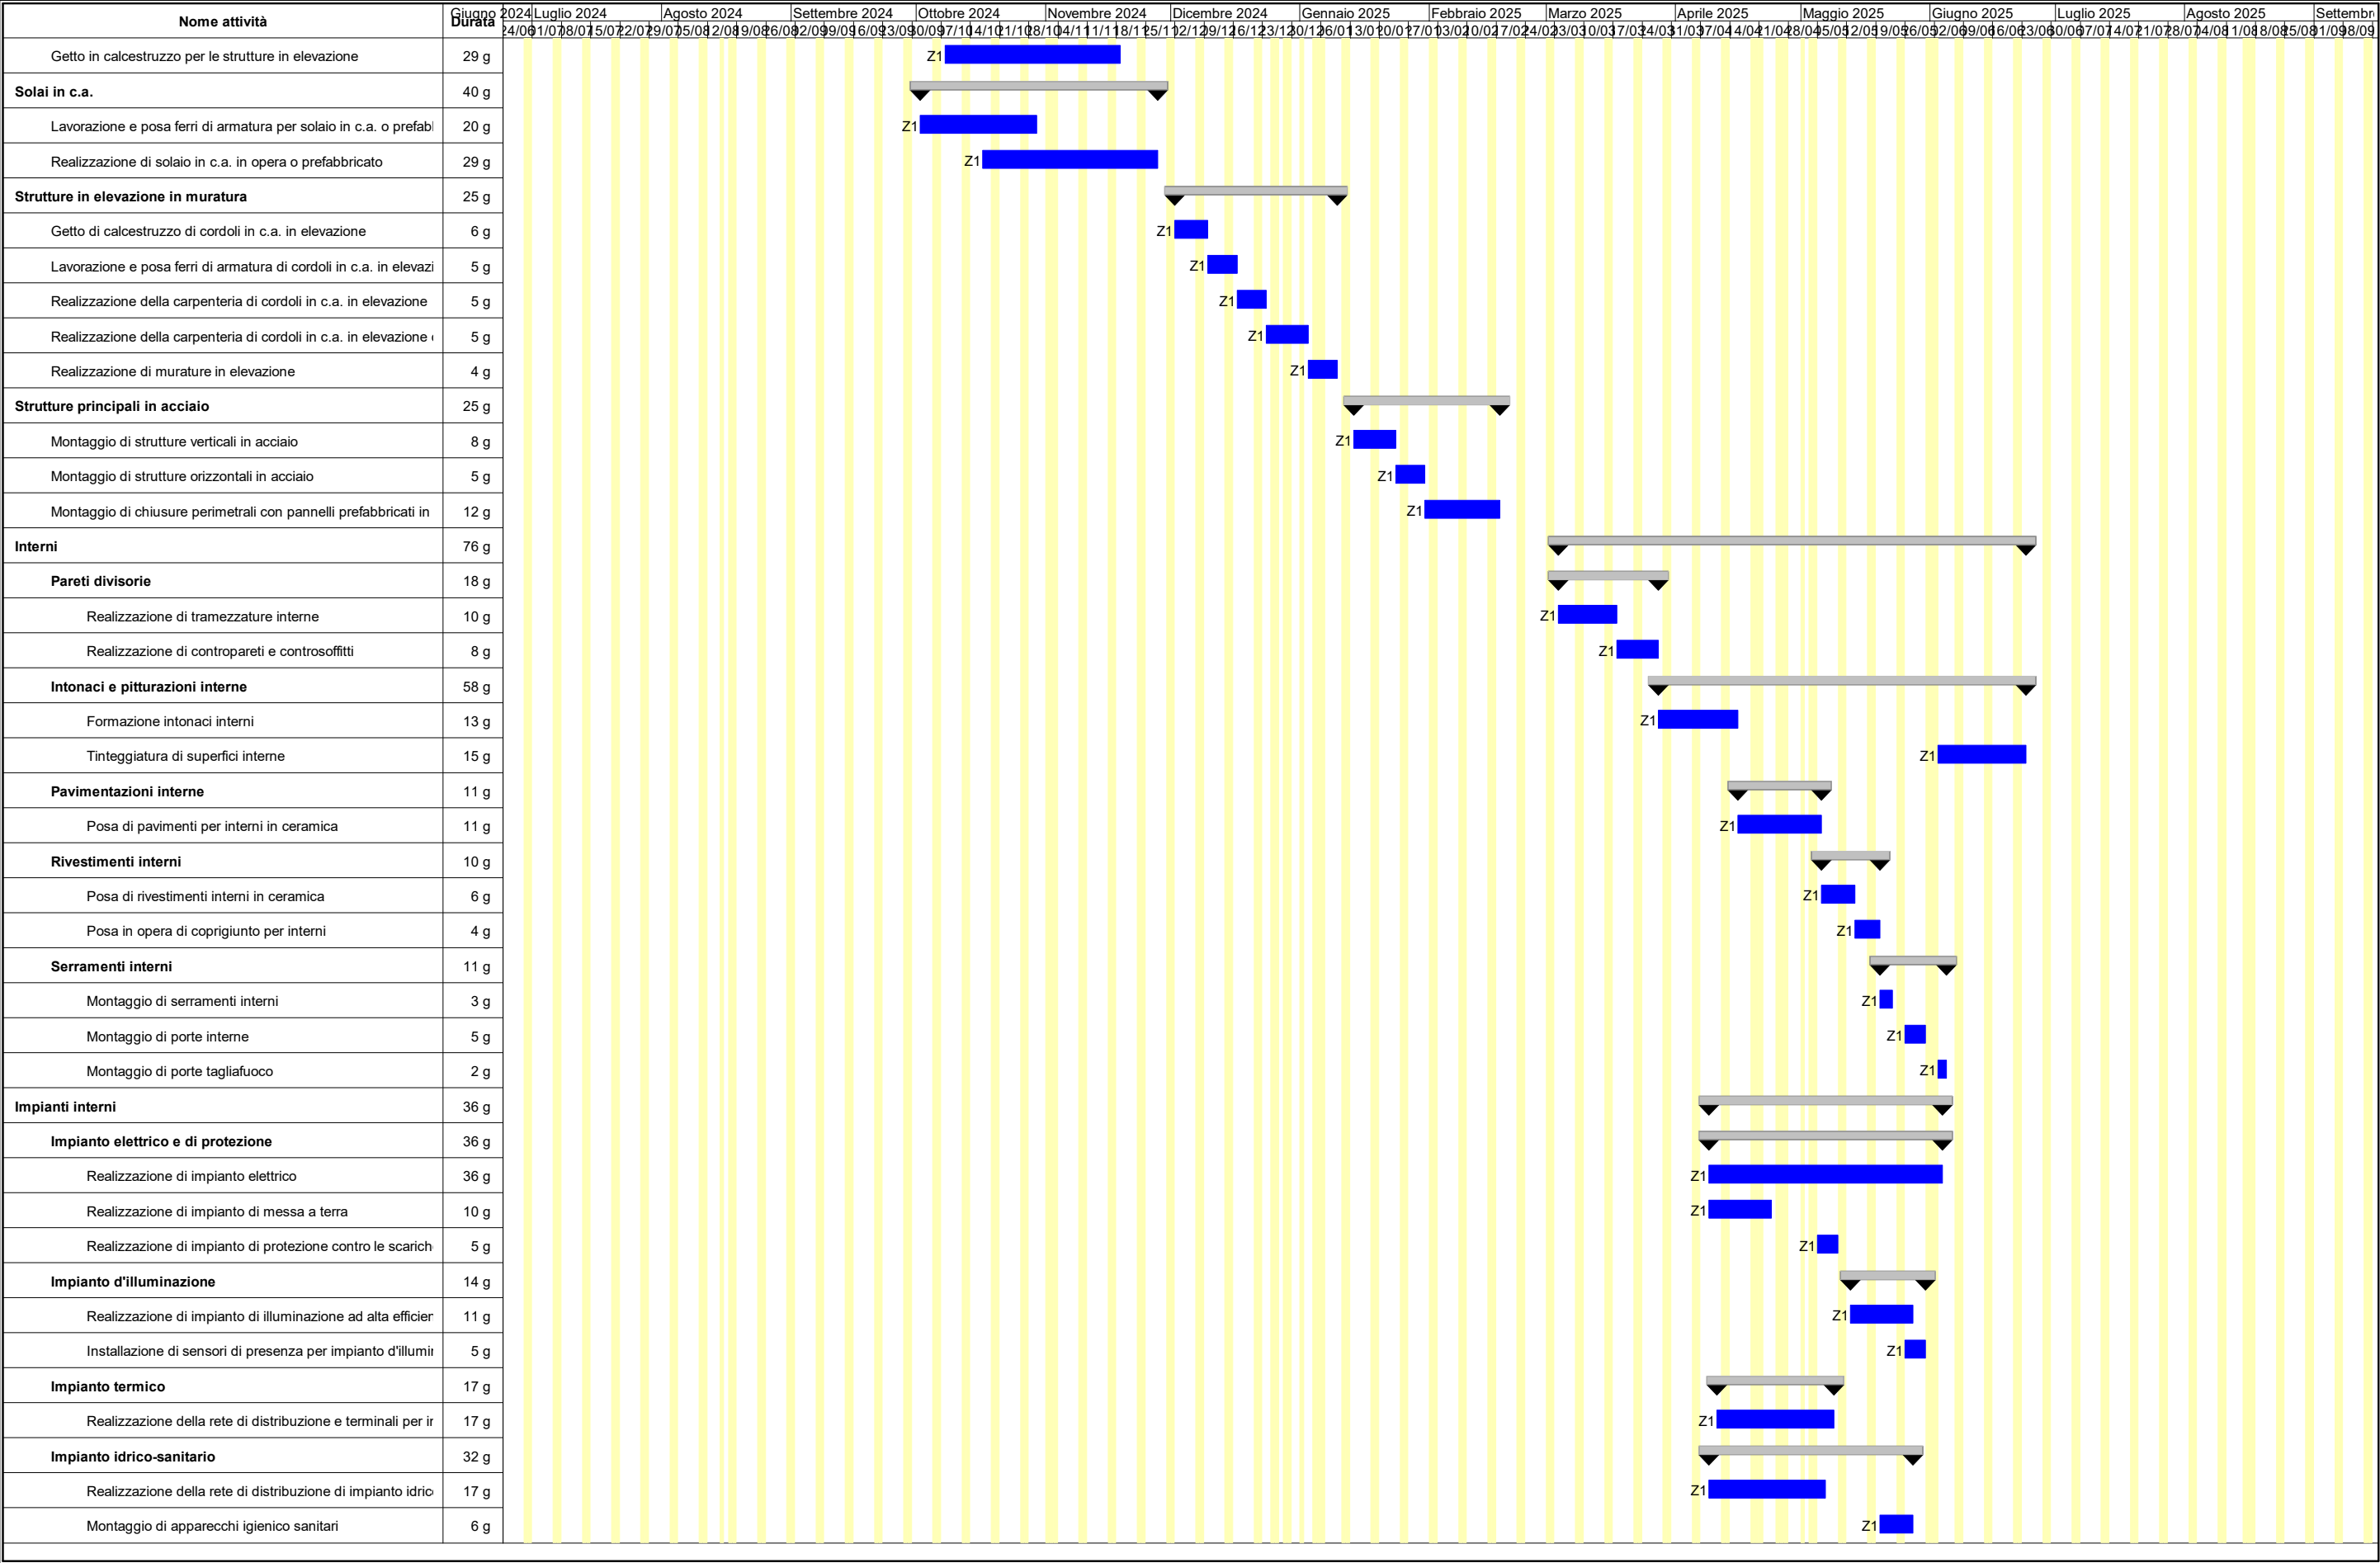

[illegible]