









SEZIONE A-A

Scala 1:50

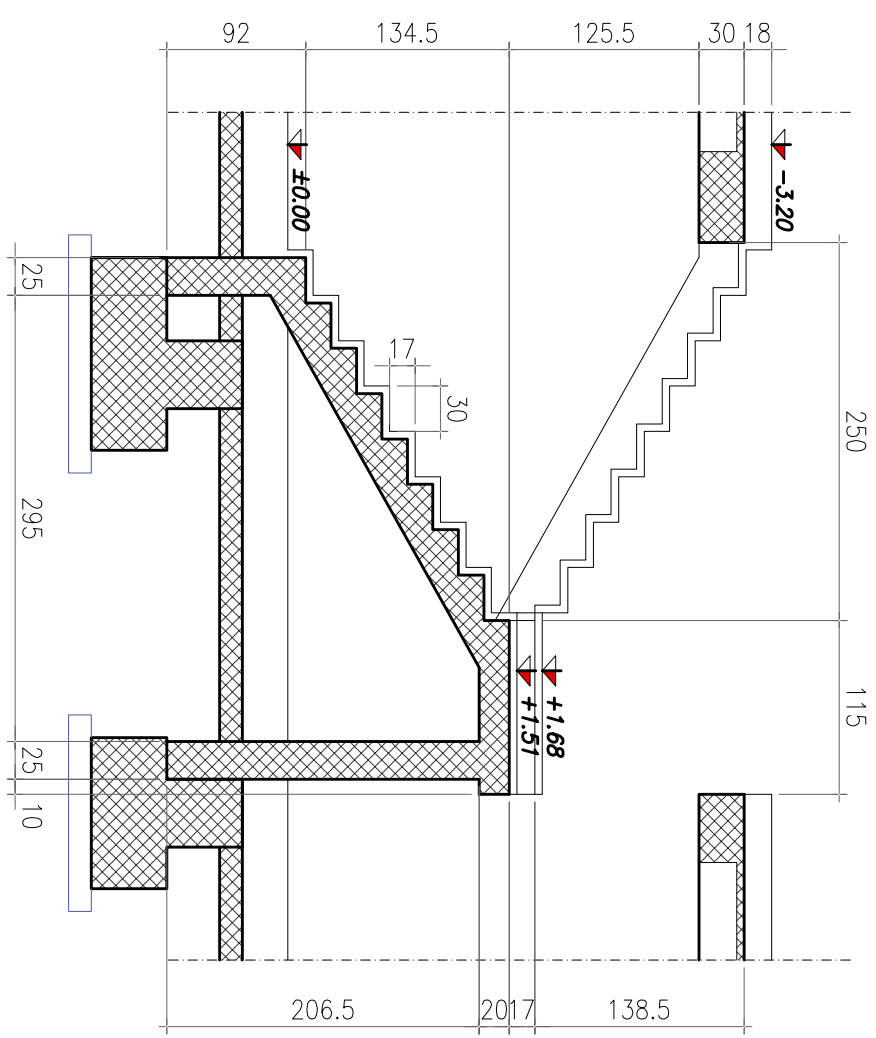











2 ARMATURA RAMPE

Scala 1:50

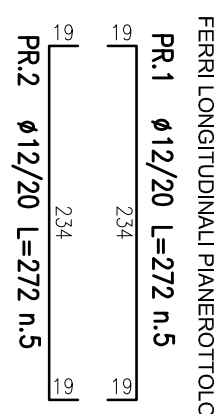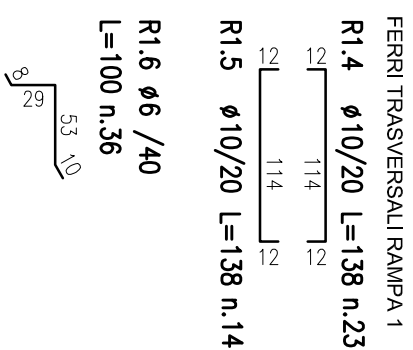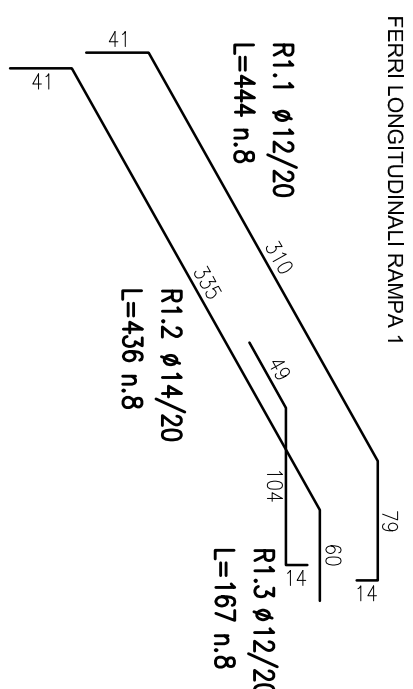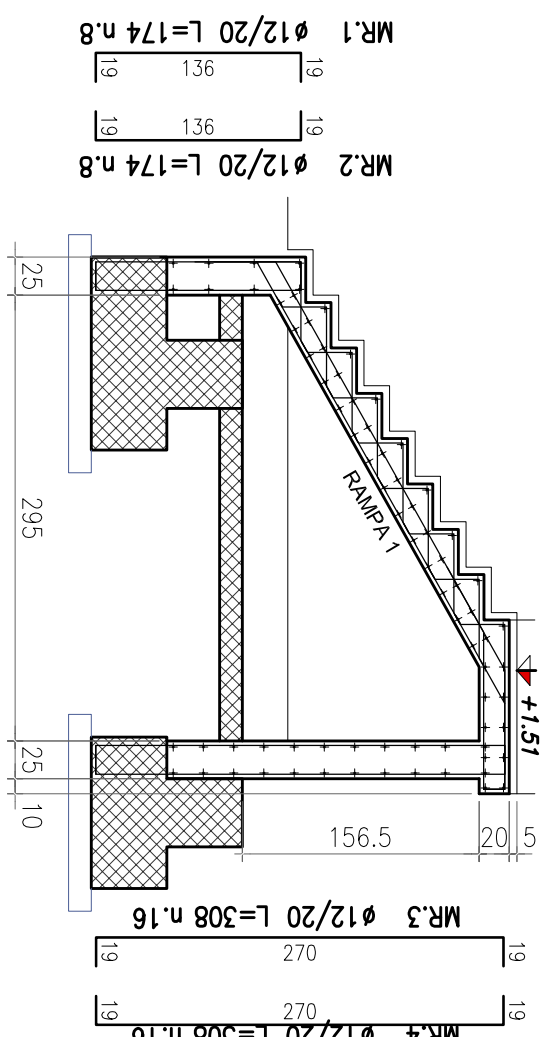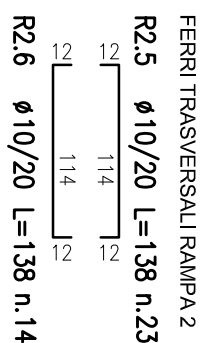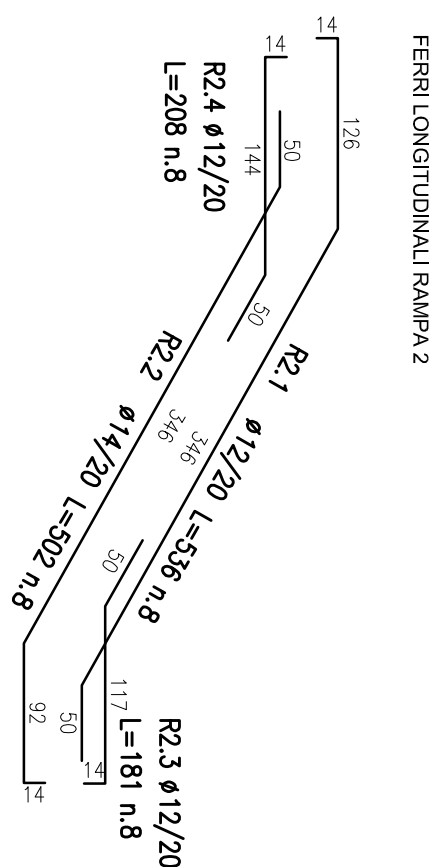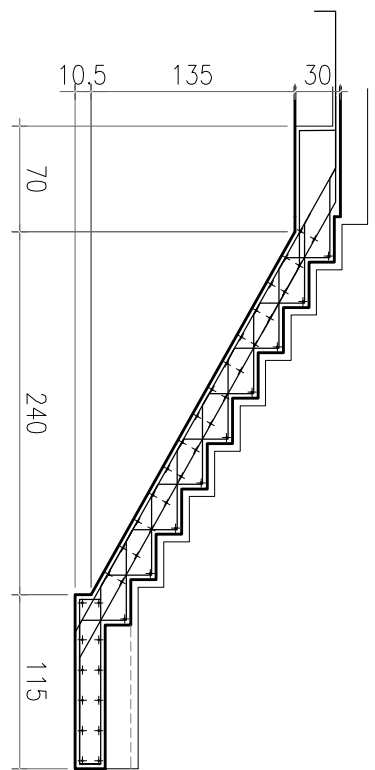

PIANTA

Scala 1:50

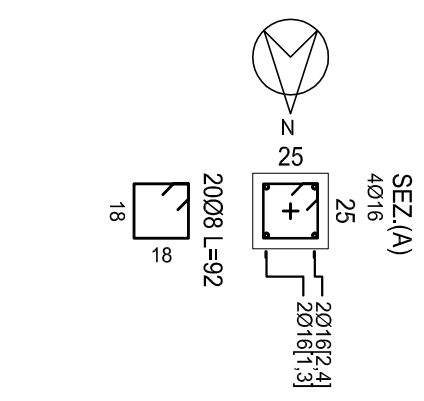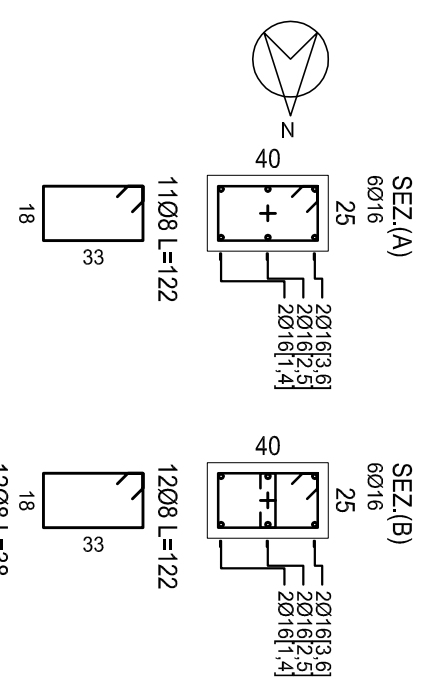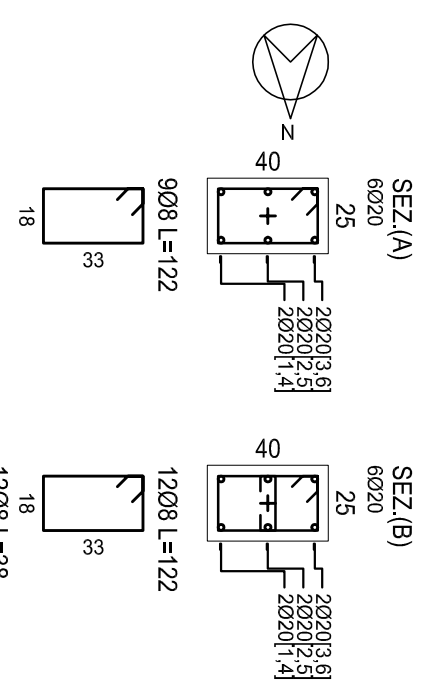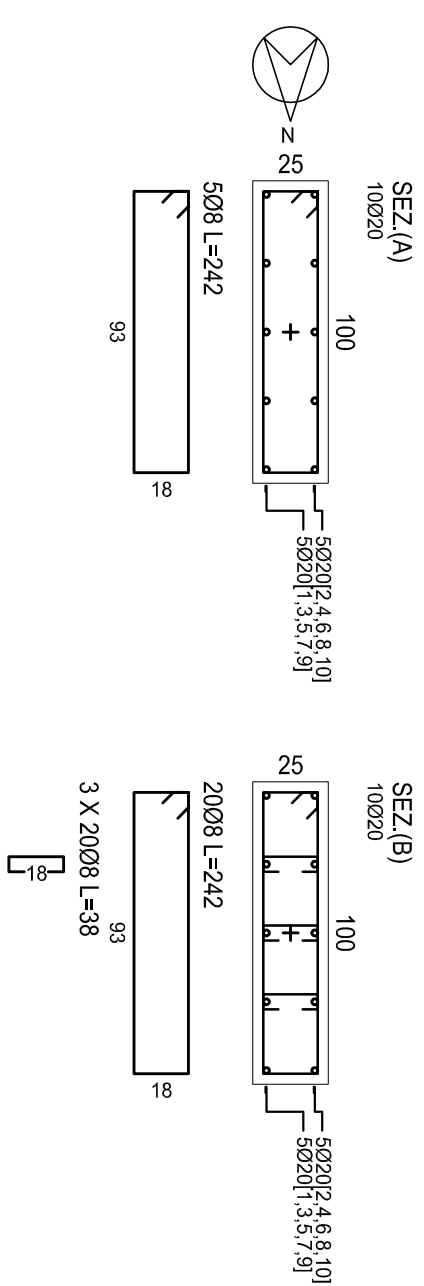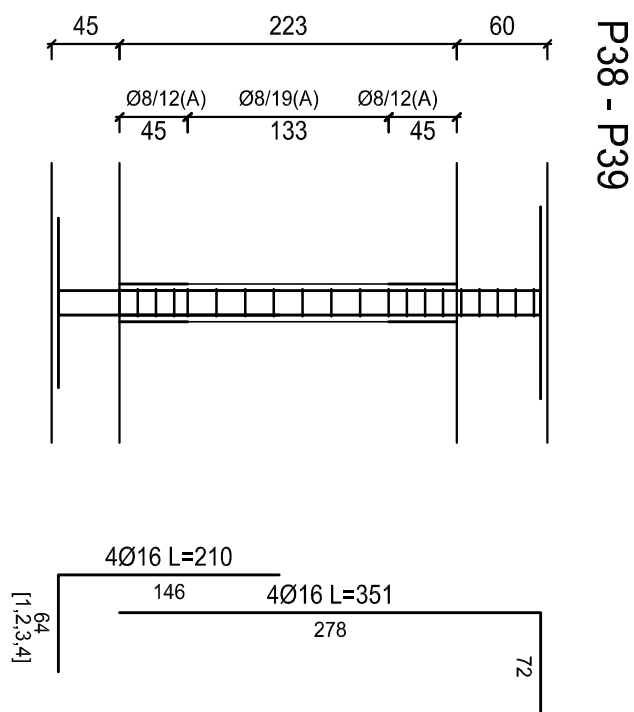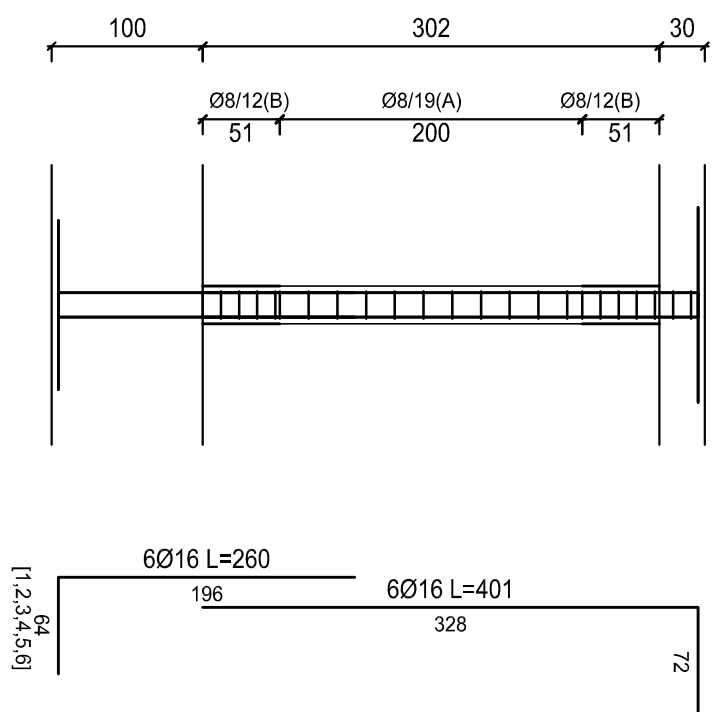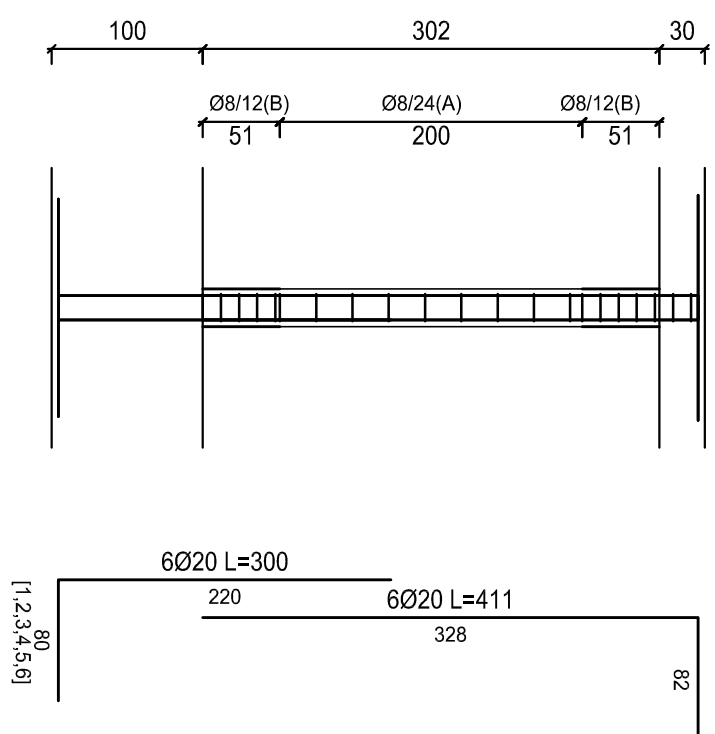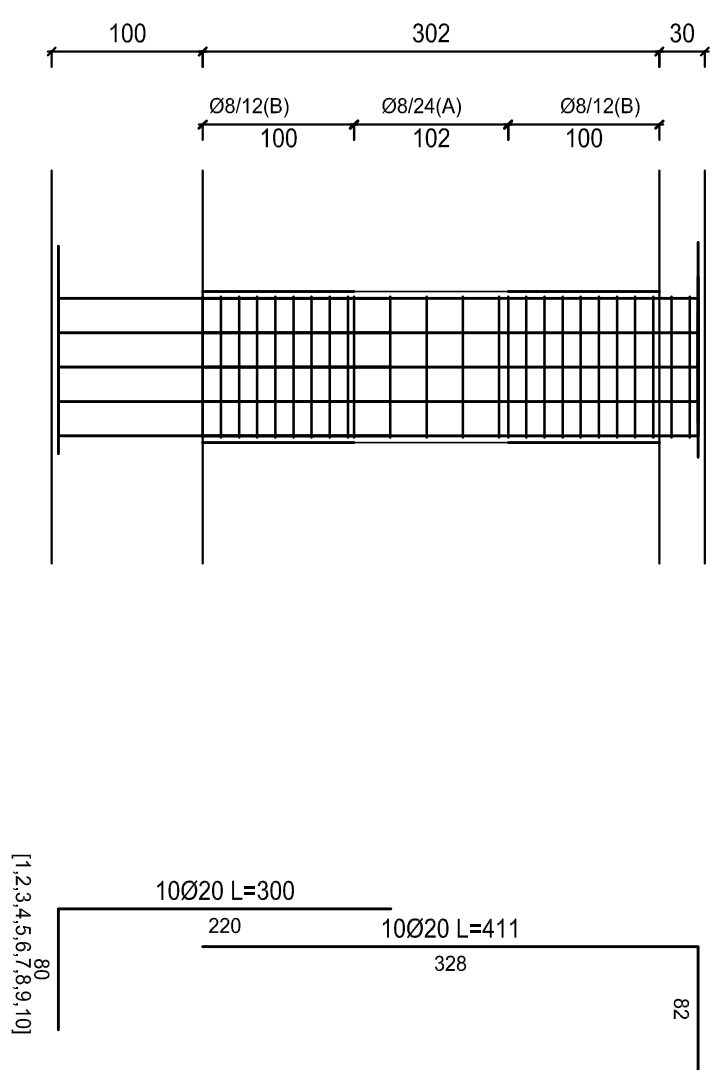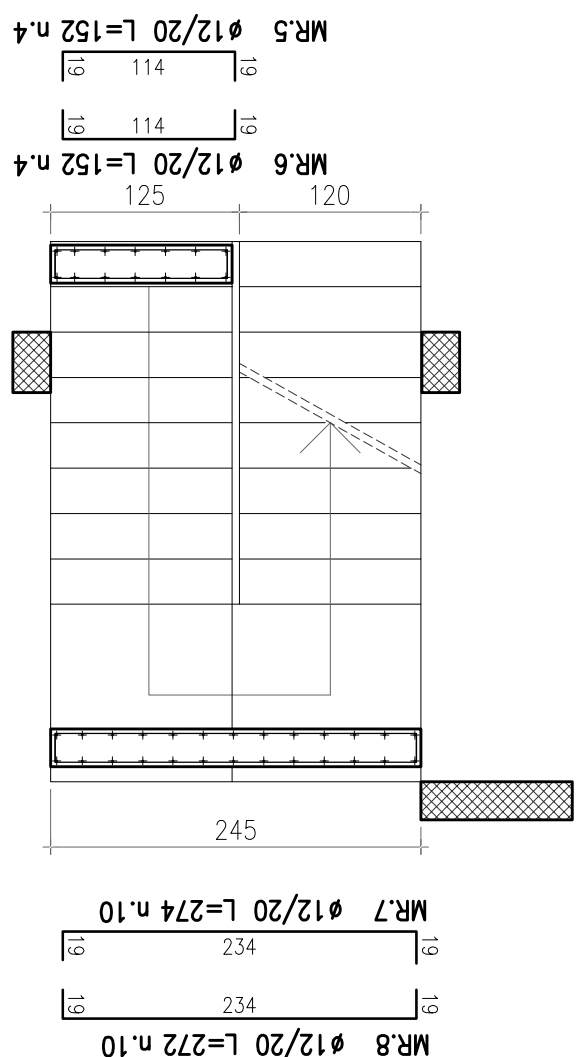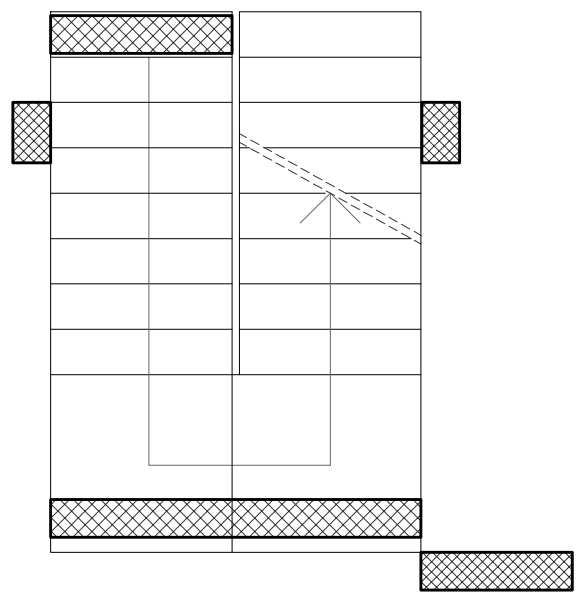

| | LUNGH. | PESO |
|------|--------|------|
| Ø 8 | 301626 | 1190 |
| Ø 16 | 84522 | 1334 |
| Ø 20 | 197218 | 4864 |
| | | 7388 |

| | | |
|--|---------|------|
| Commissione | Oggetto | |
| 21 107 Campo sportivo comunale "A. Pochissimo" | | |
| Titolo del documento | | |
| PLASTR1 2 / SCALA | | |
| Documento n. | | Rev. |
| STR 09 | | - |
| Tarditi e Soldani Ingegneria | | |
| Via Torino, 20 - 12094 Mondovì (CN) | | |
| Tel./Fax 0174 1924896 - E-mail: studio@tarditisoldani.it | | |

| | | |
|---|---|--|
| <div><div>PAOLO FERRERO</div><div>ARCHITETTO</div></div> | | |
| <p>m +39 3358176305 t+f +39 0171214920 e arch.paolo.ferrero@tiscali.it p.l. 02322910049 c.f. FR8PLJ7116P205M</p> <p>Piazza Vittorio Emanuele II, 30 12044 Centallo (Cn)</p> | | |
| REGIONE | PIEMONTE | |
| PROVINCIA | CUNEO | |
| COMUNE | FOSSANO | |
| OGGETTO | CAMPO SPORTIVO COMUNALE "A. POCHISSIMO": REALIZZAZIONE DI NUOVI SPOGLIATOI E RIQUALIFICAZIONE DELL'AREA CUP:D44E2100262005 | |
| COMMITTENTE | COMUNE DI FOSSANO | |
| | via Roma, 91 - 12045 Fossano (CN) p.lva 00294400049 - c.f. 00214810046 | |
| INDIRIZZO | Corso Trento n.45 | |
| DATI CATASTALI | Foglio 145 Num. 2065 | |
| SCALA | / | |
| DATA | gennaio 2024 | |
| TAVOLA | PROGETTO ESECUTIVO PROGETTO STRUTTURALE PILASTRI 2 / SCALA | |
| TAV.16.00 | | |