


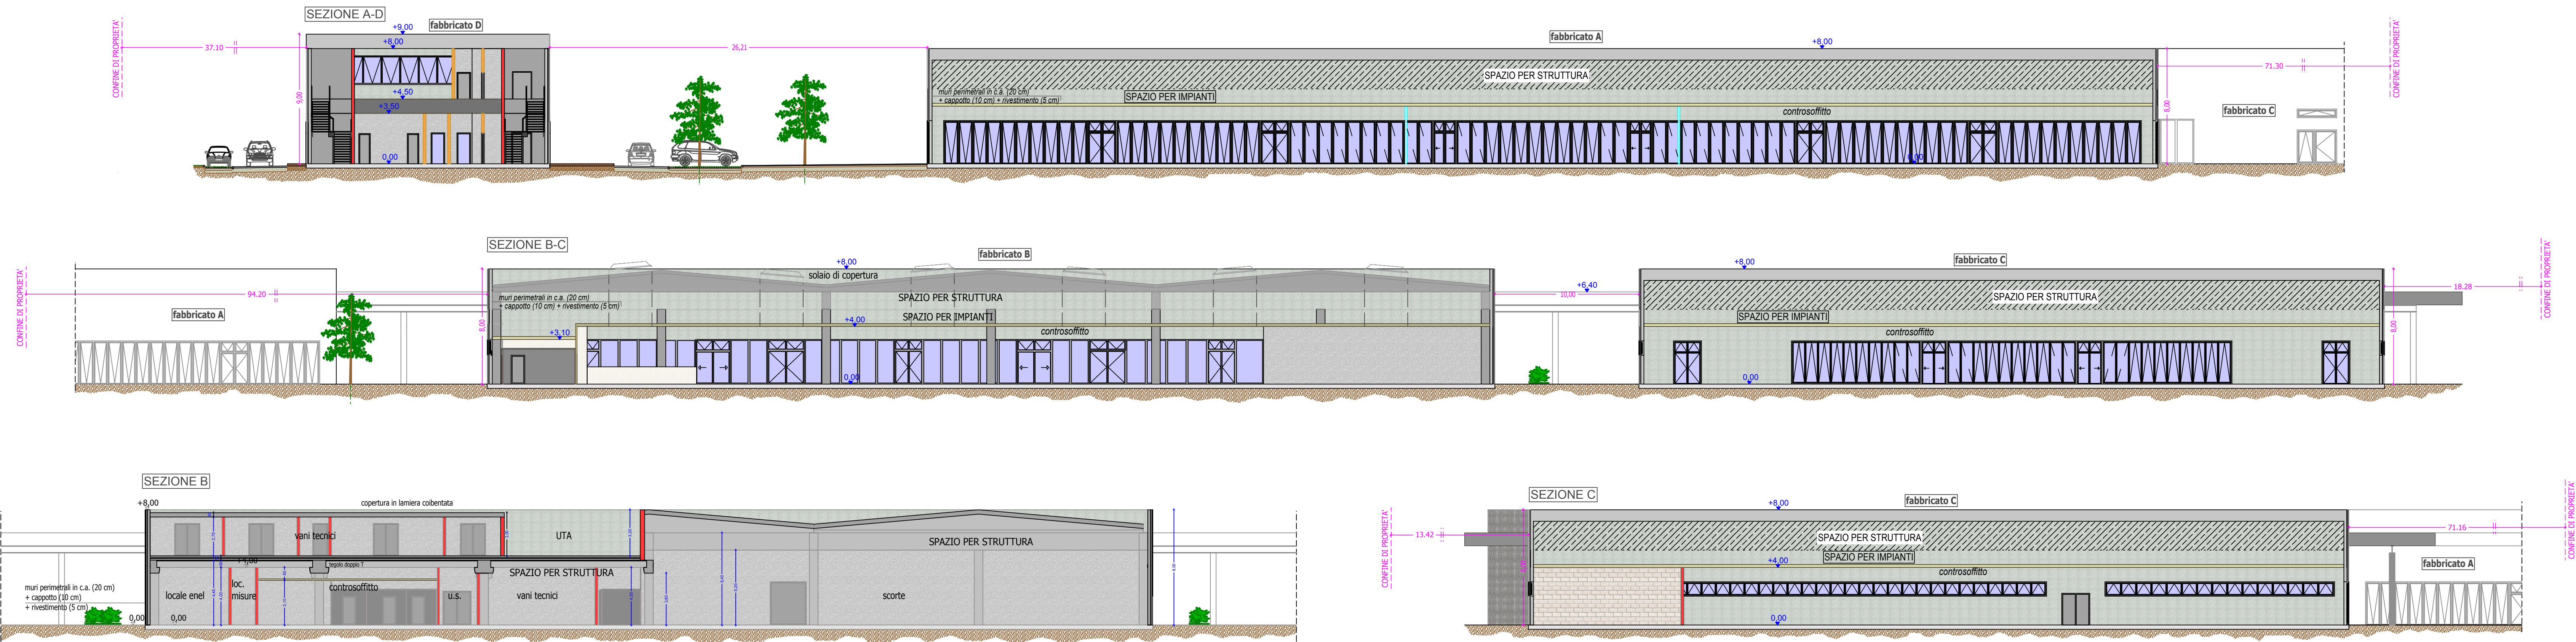

Committente
DIMAR S.p.A.
via Cuneo 34 Fr. Roreto
CHERASCO
P. IVA 00294760046
tel 0172-485111

Progettista
dott. ing. Paolo Sacco

Sezioni

scala 1:200

DIMAR FOSSANO Iper 10 PUC
Tavola T 120
allegato ---
livello progetto: preliminare
marzo 2011
aggiornamento 01 data 20.12.2011
Oggetto:
aggiornamento 02 data 19.01.2012
Oggetto :
aggiornamento 03 data 03.10.2012
Oggetto :
aggiornamento data
Oggetto :

RS
RS Studio Associato di ingegneria di RAINA Marco e SACCO Paolo
BUSCA (CN) C.so Giolitti n°4, Tel 0171-944594, fax 0171-948142, E-mail: staff@rs-ing.it, www.rs-ing.it, Posta Certificata: rs-ing@eticert.it
(Il presente disegno è di proprietà RS Studio, ogni riproduzione parziale o totale è espressamente vietata e sarà perseguita a termini di legge)

H/L = 594.0 / 840.0 (0.50m²)