

PIANO PARTICOLAREGGIATO

AREA POLIFUNZIONALE
DI NUOVO IMPIANTO

COMPARTO ALFA - FRAZIONE LORETO
(L. R. 05 dicembre 1977 n. 56 artt. 38,39,40 e s.m. ed i.)

VARIANTE N.2


**PROGETTO DI MASSIMA
OPERE DI URBANIZZAZIONE**

3.2" Particolari 1 :100 - 1 :200


Progetto
Dipartimento Urbanistica ed Ambiente

IL DIRIGENTE
Dott. Arch. Alessandro MOLA


Fossano li

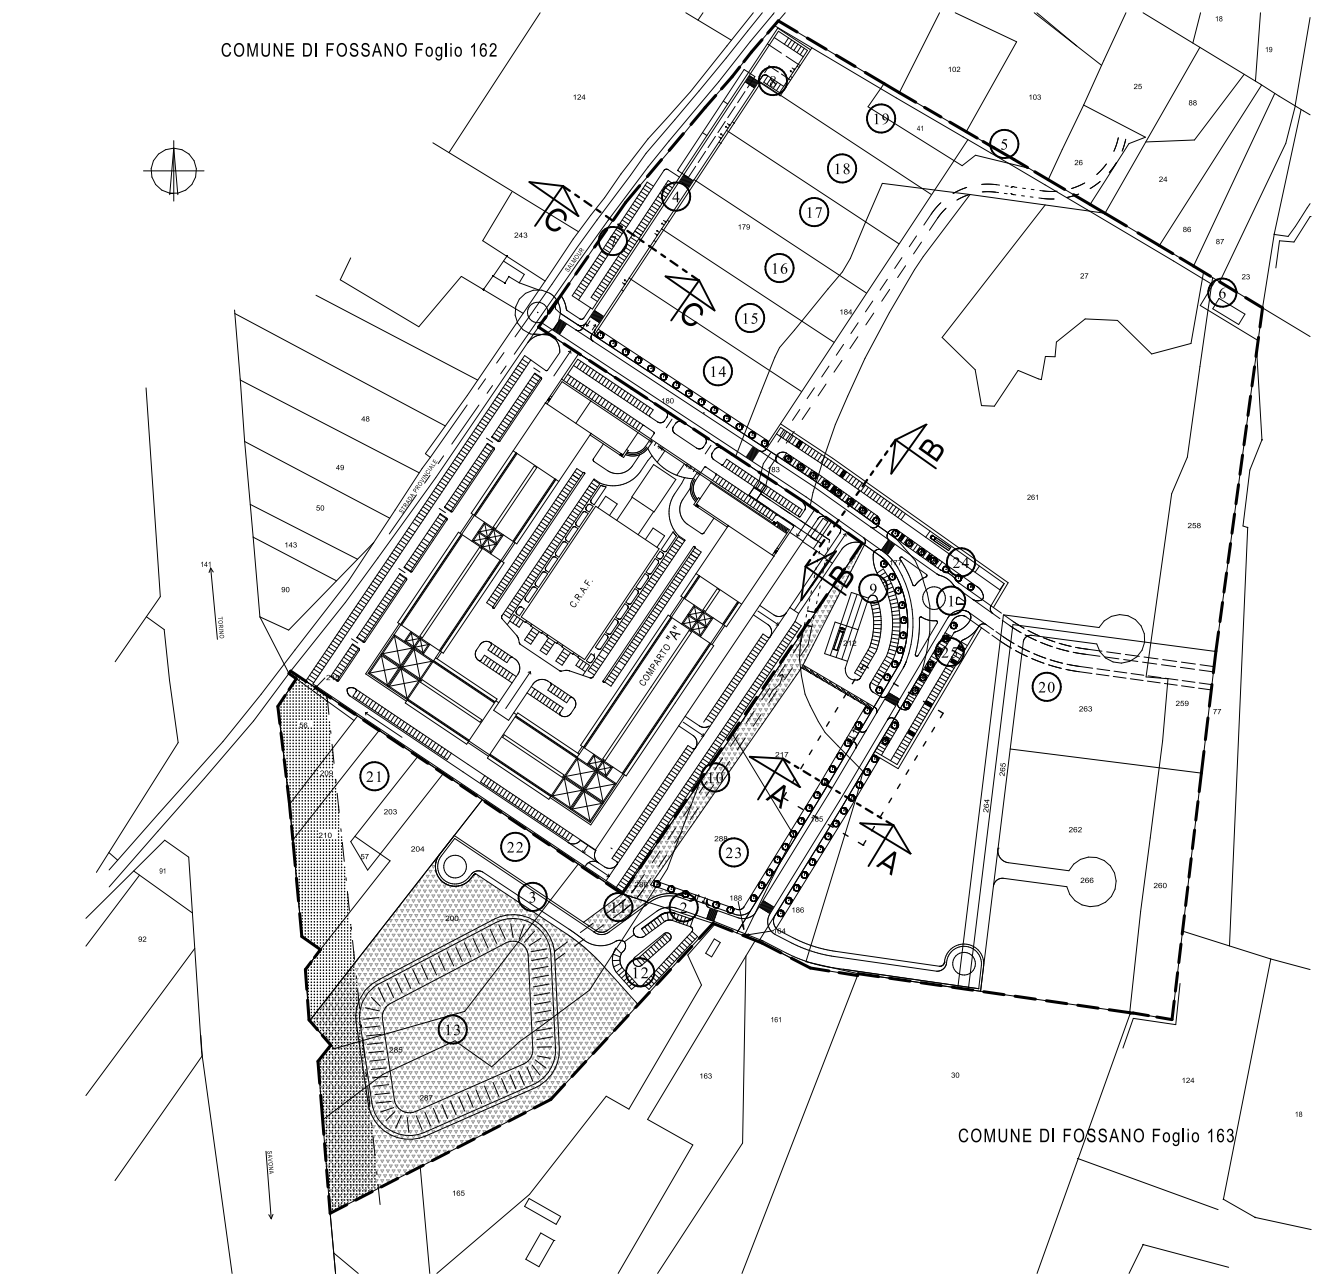


PLANIMETRIA - scala 1:5000

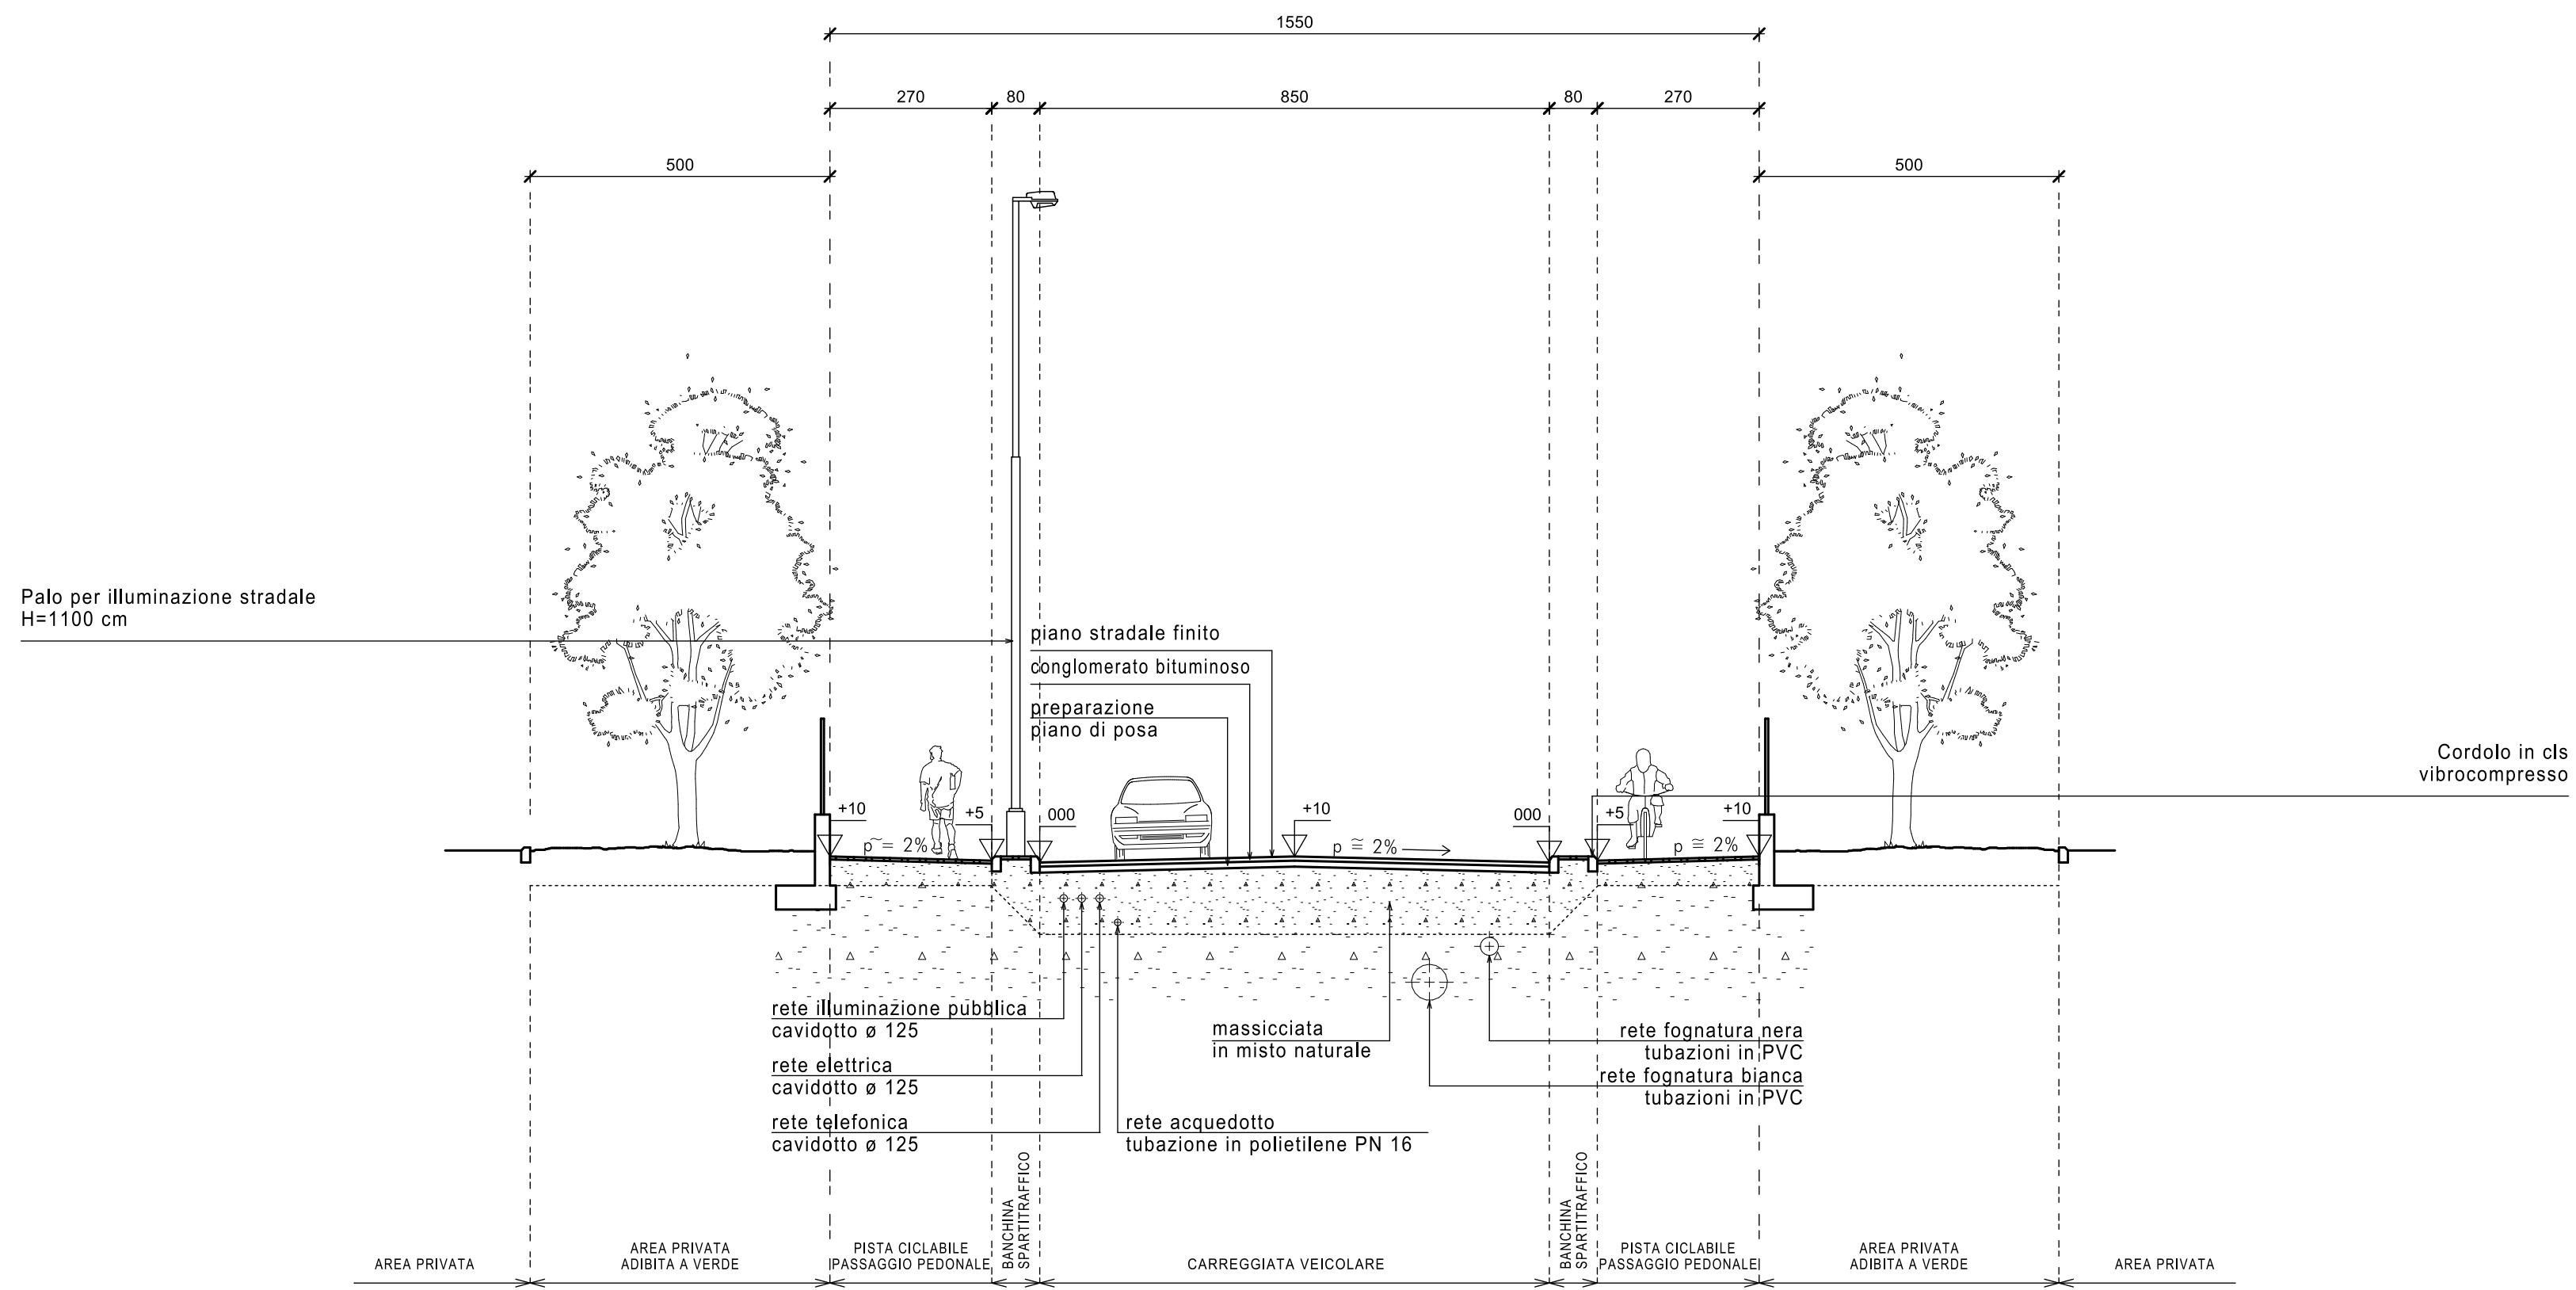


SEZIONE A-A - scala 1:100

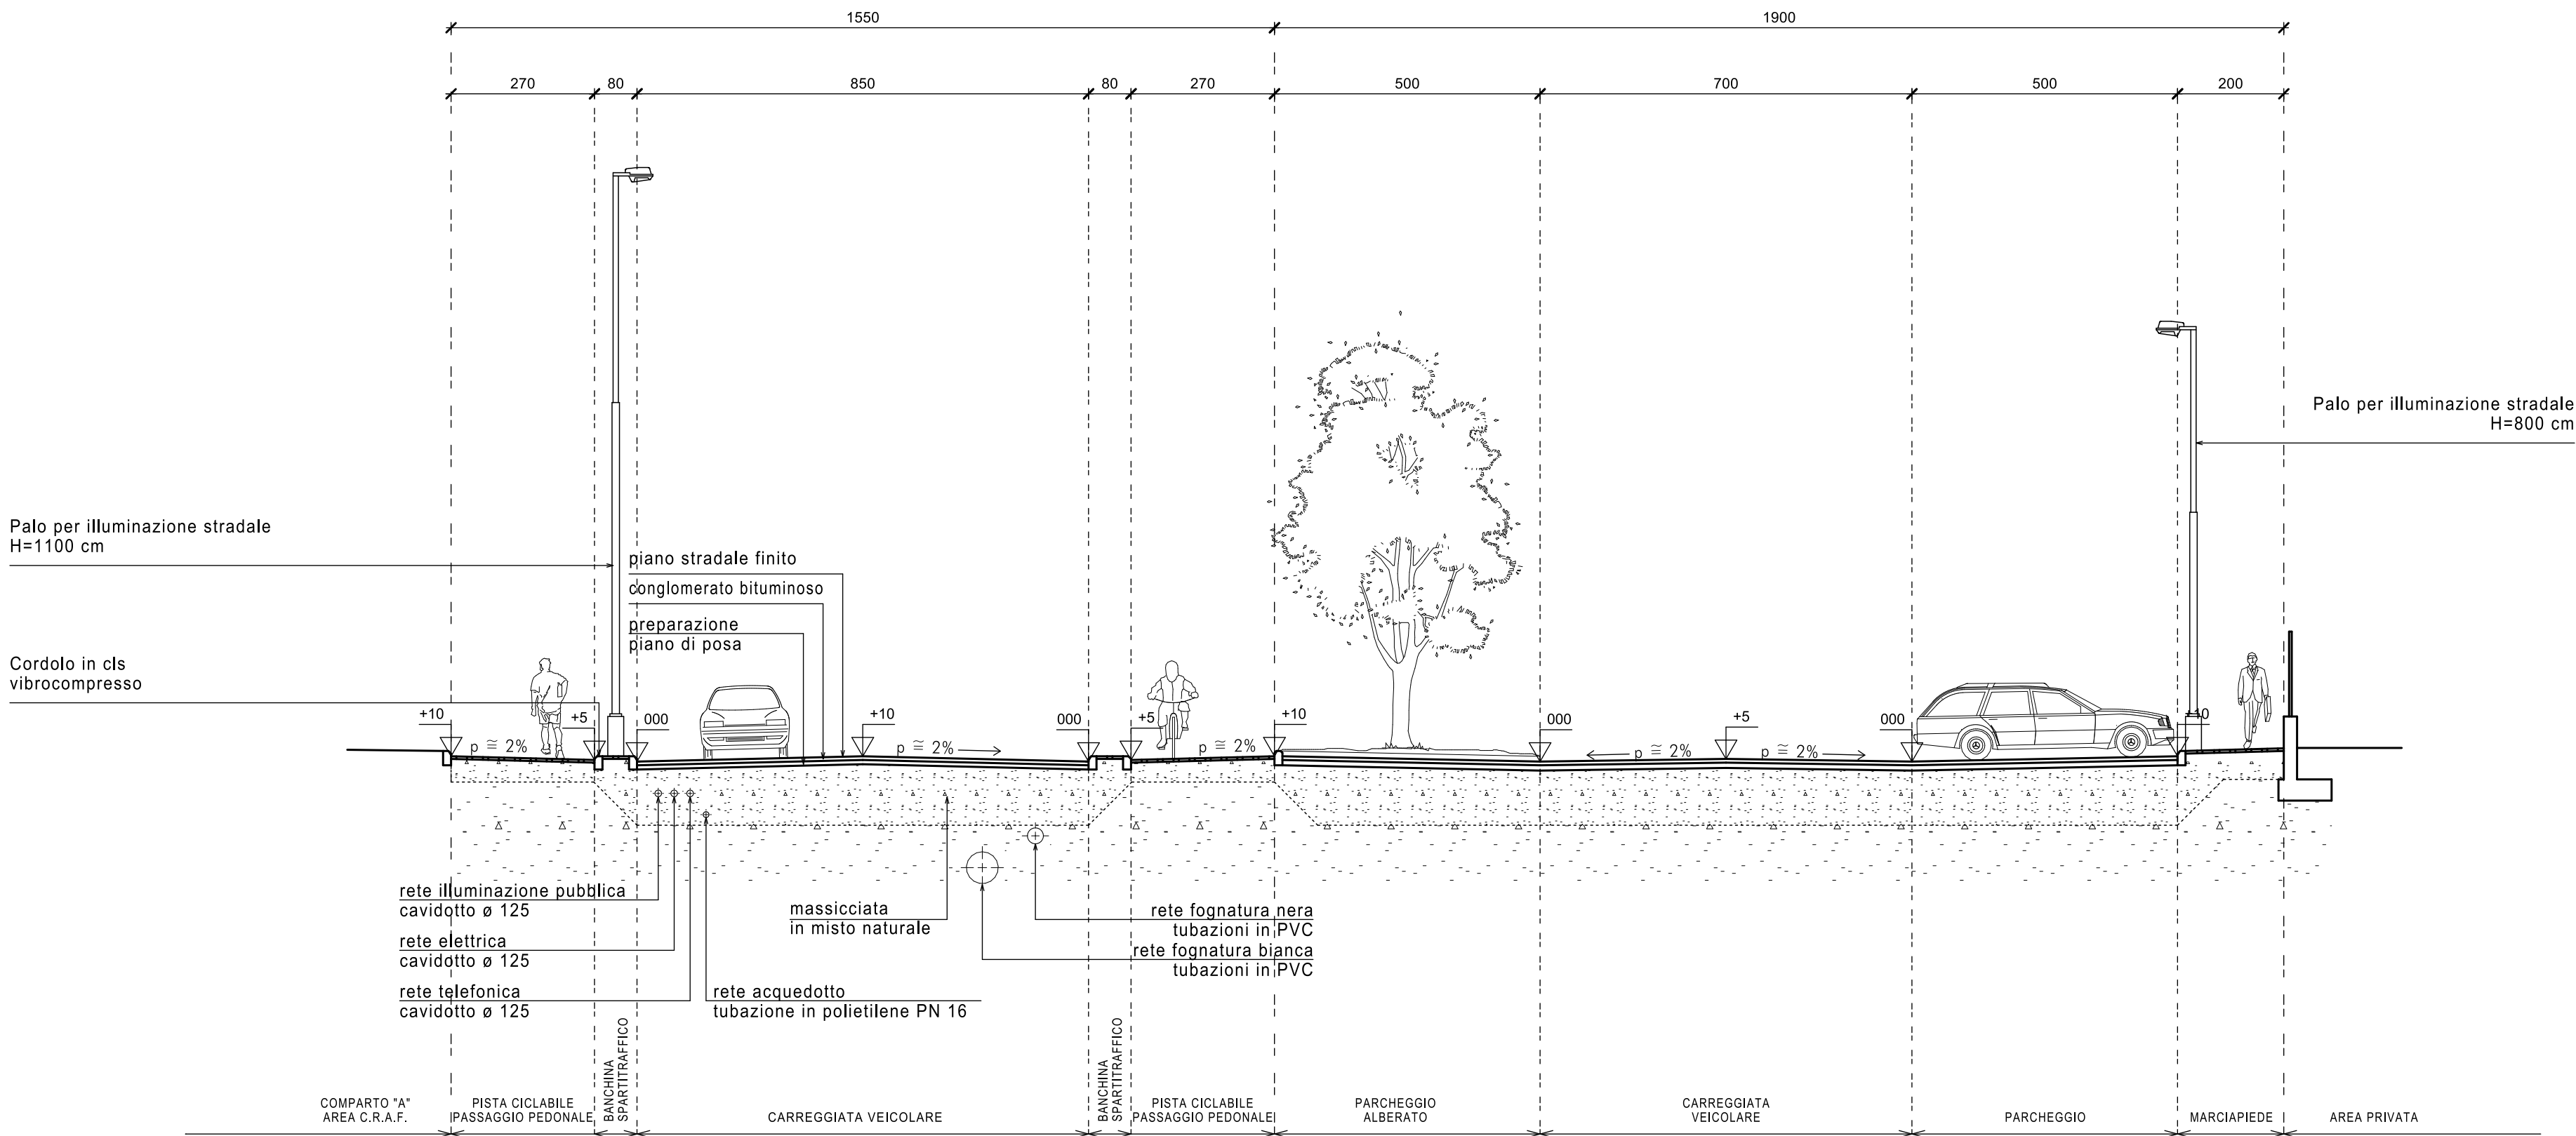


SEZIONE B-B - scala 1:100

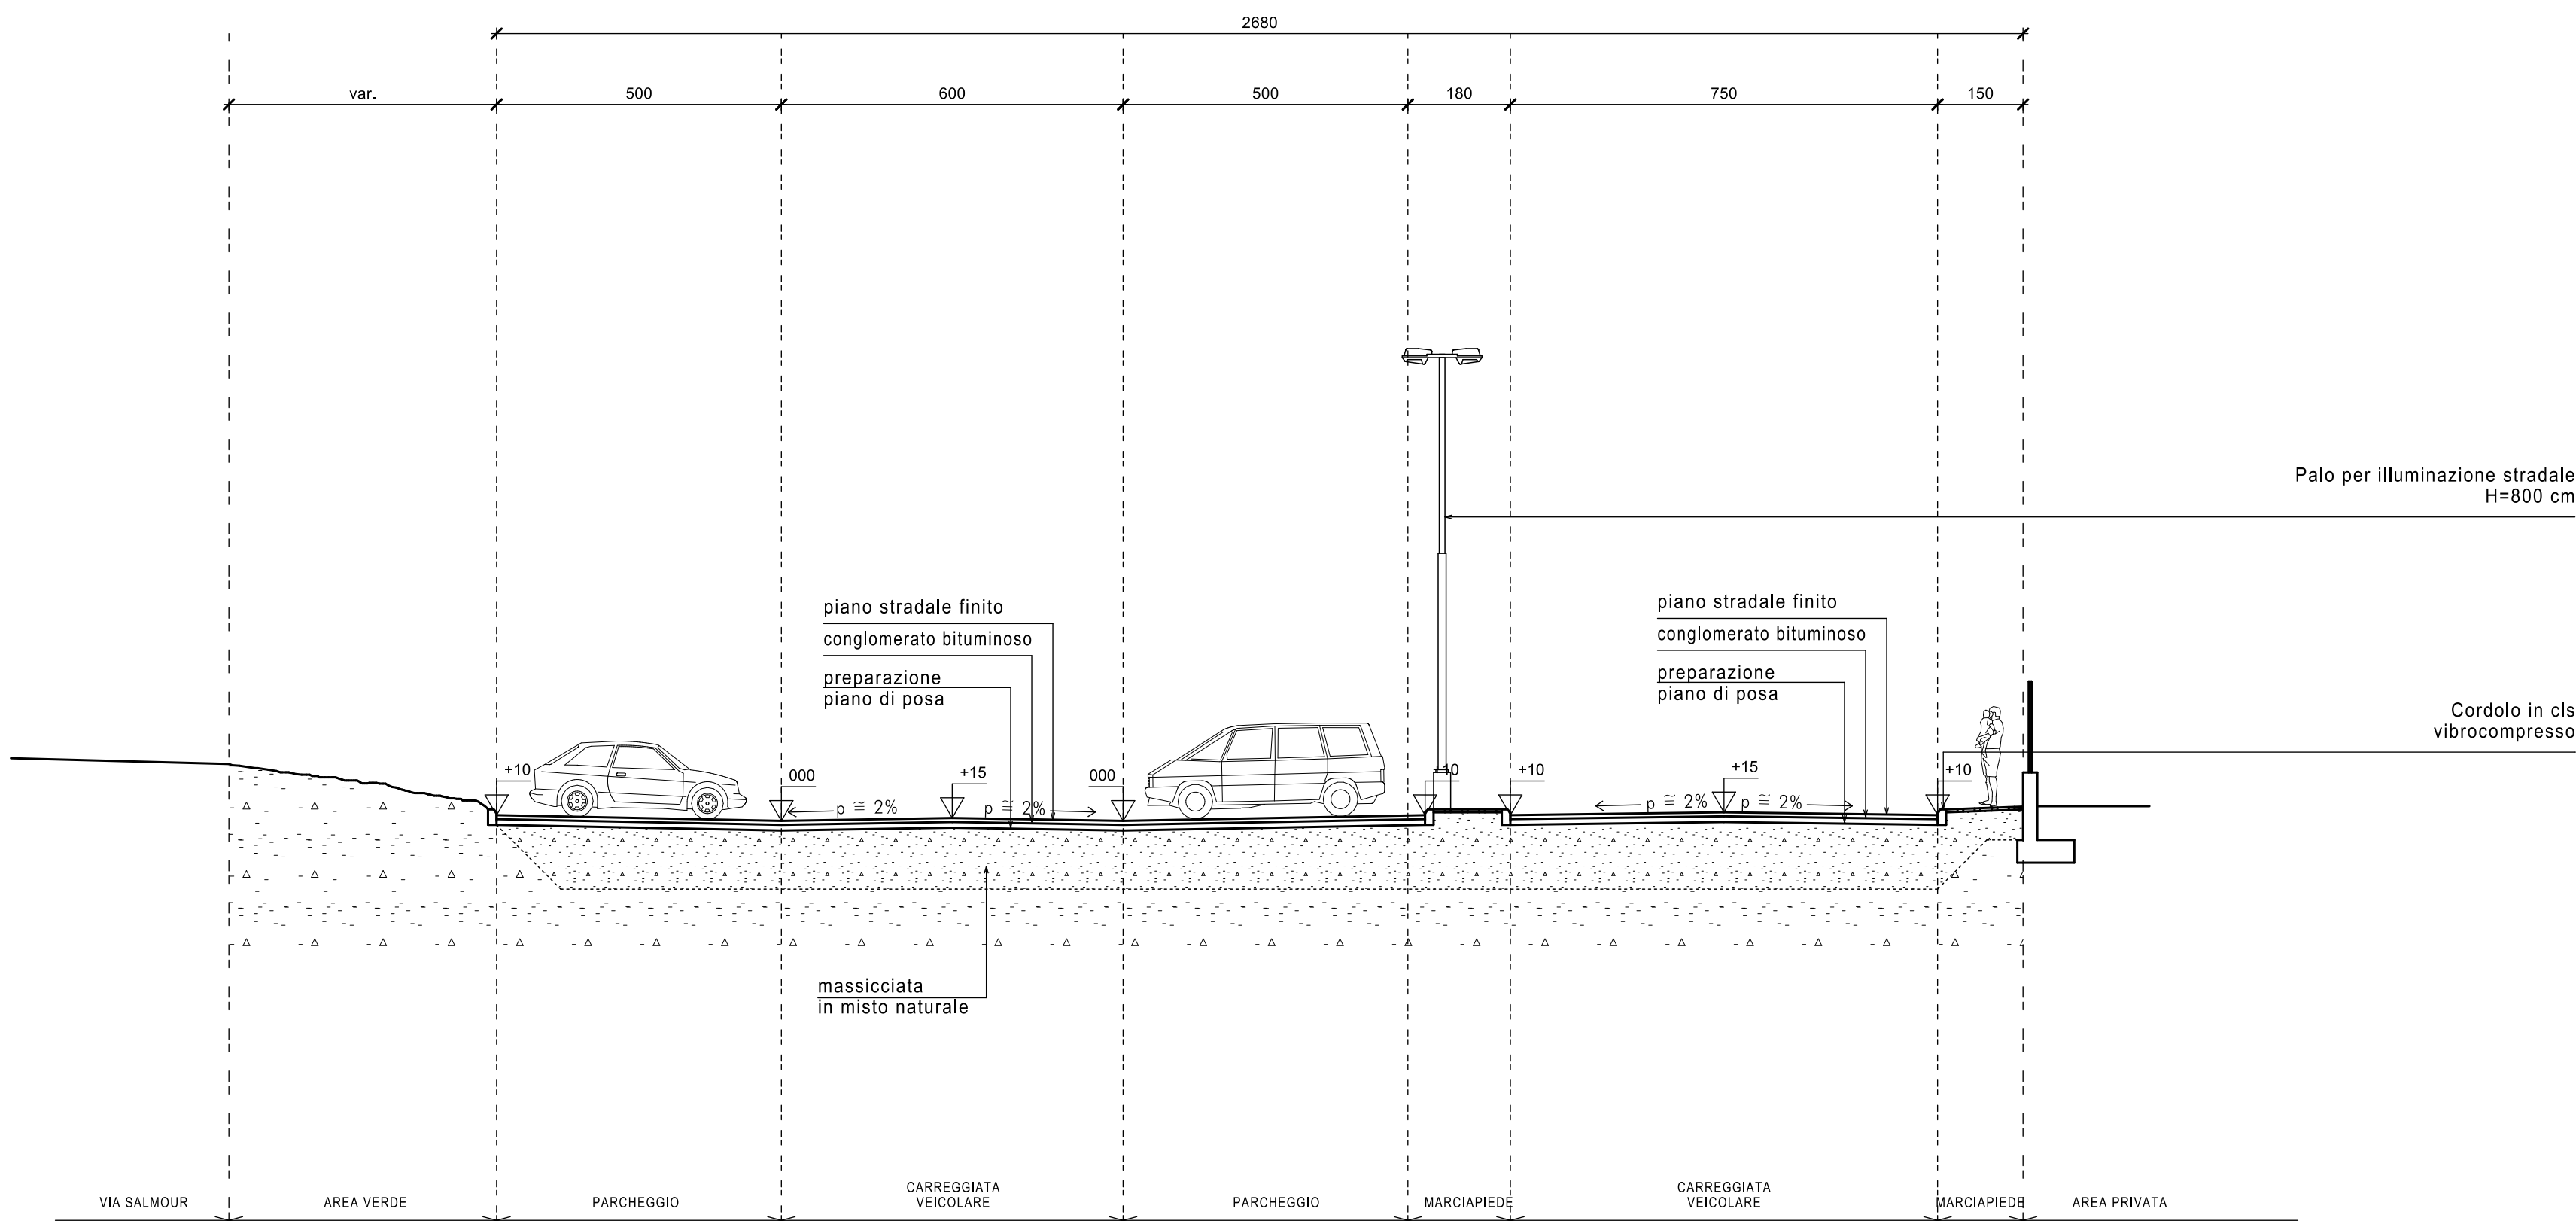

SEZIONE C-C - scala 1:100

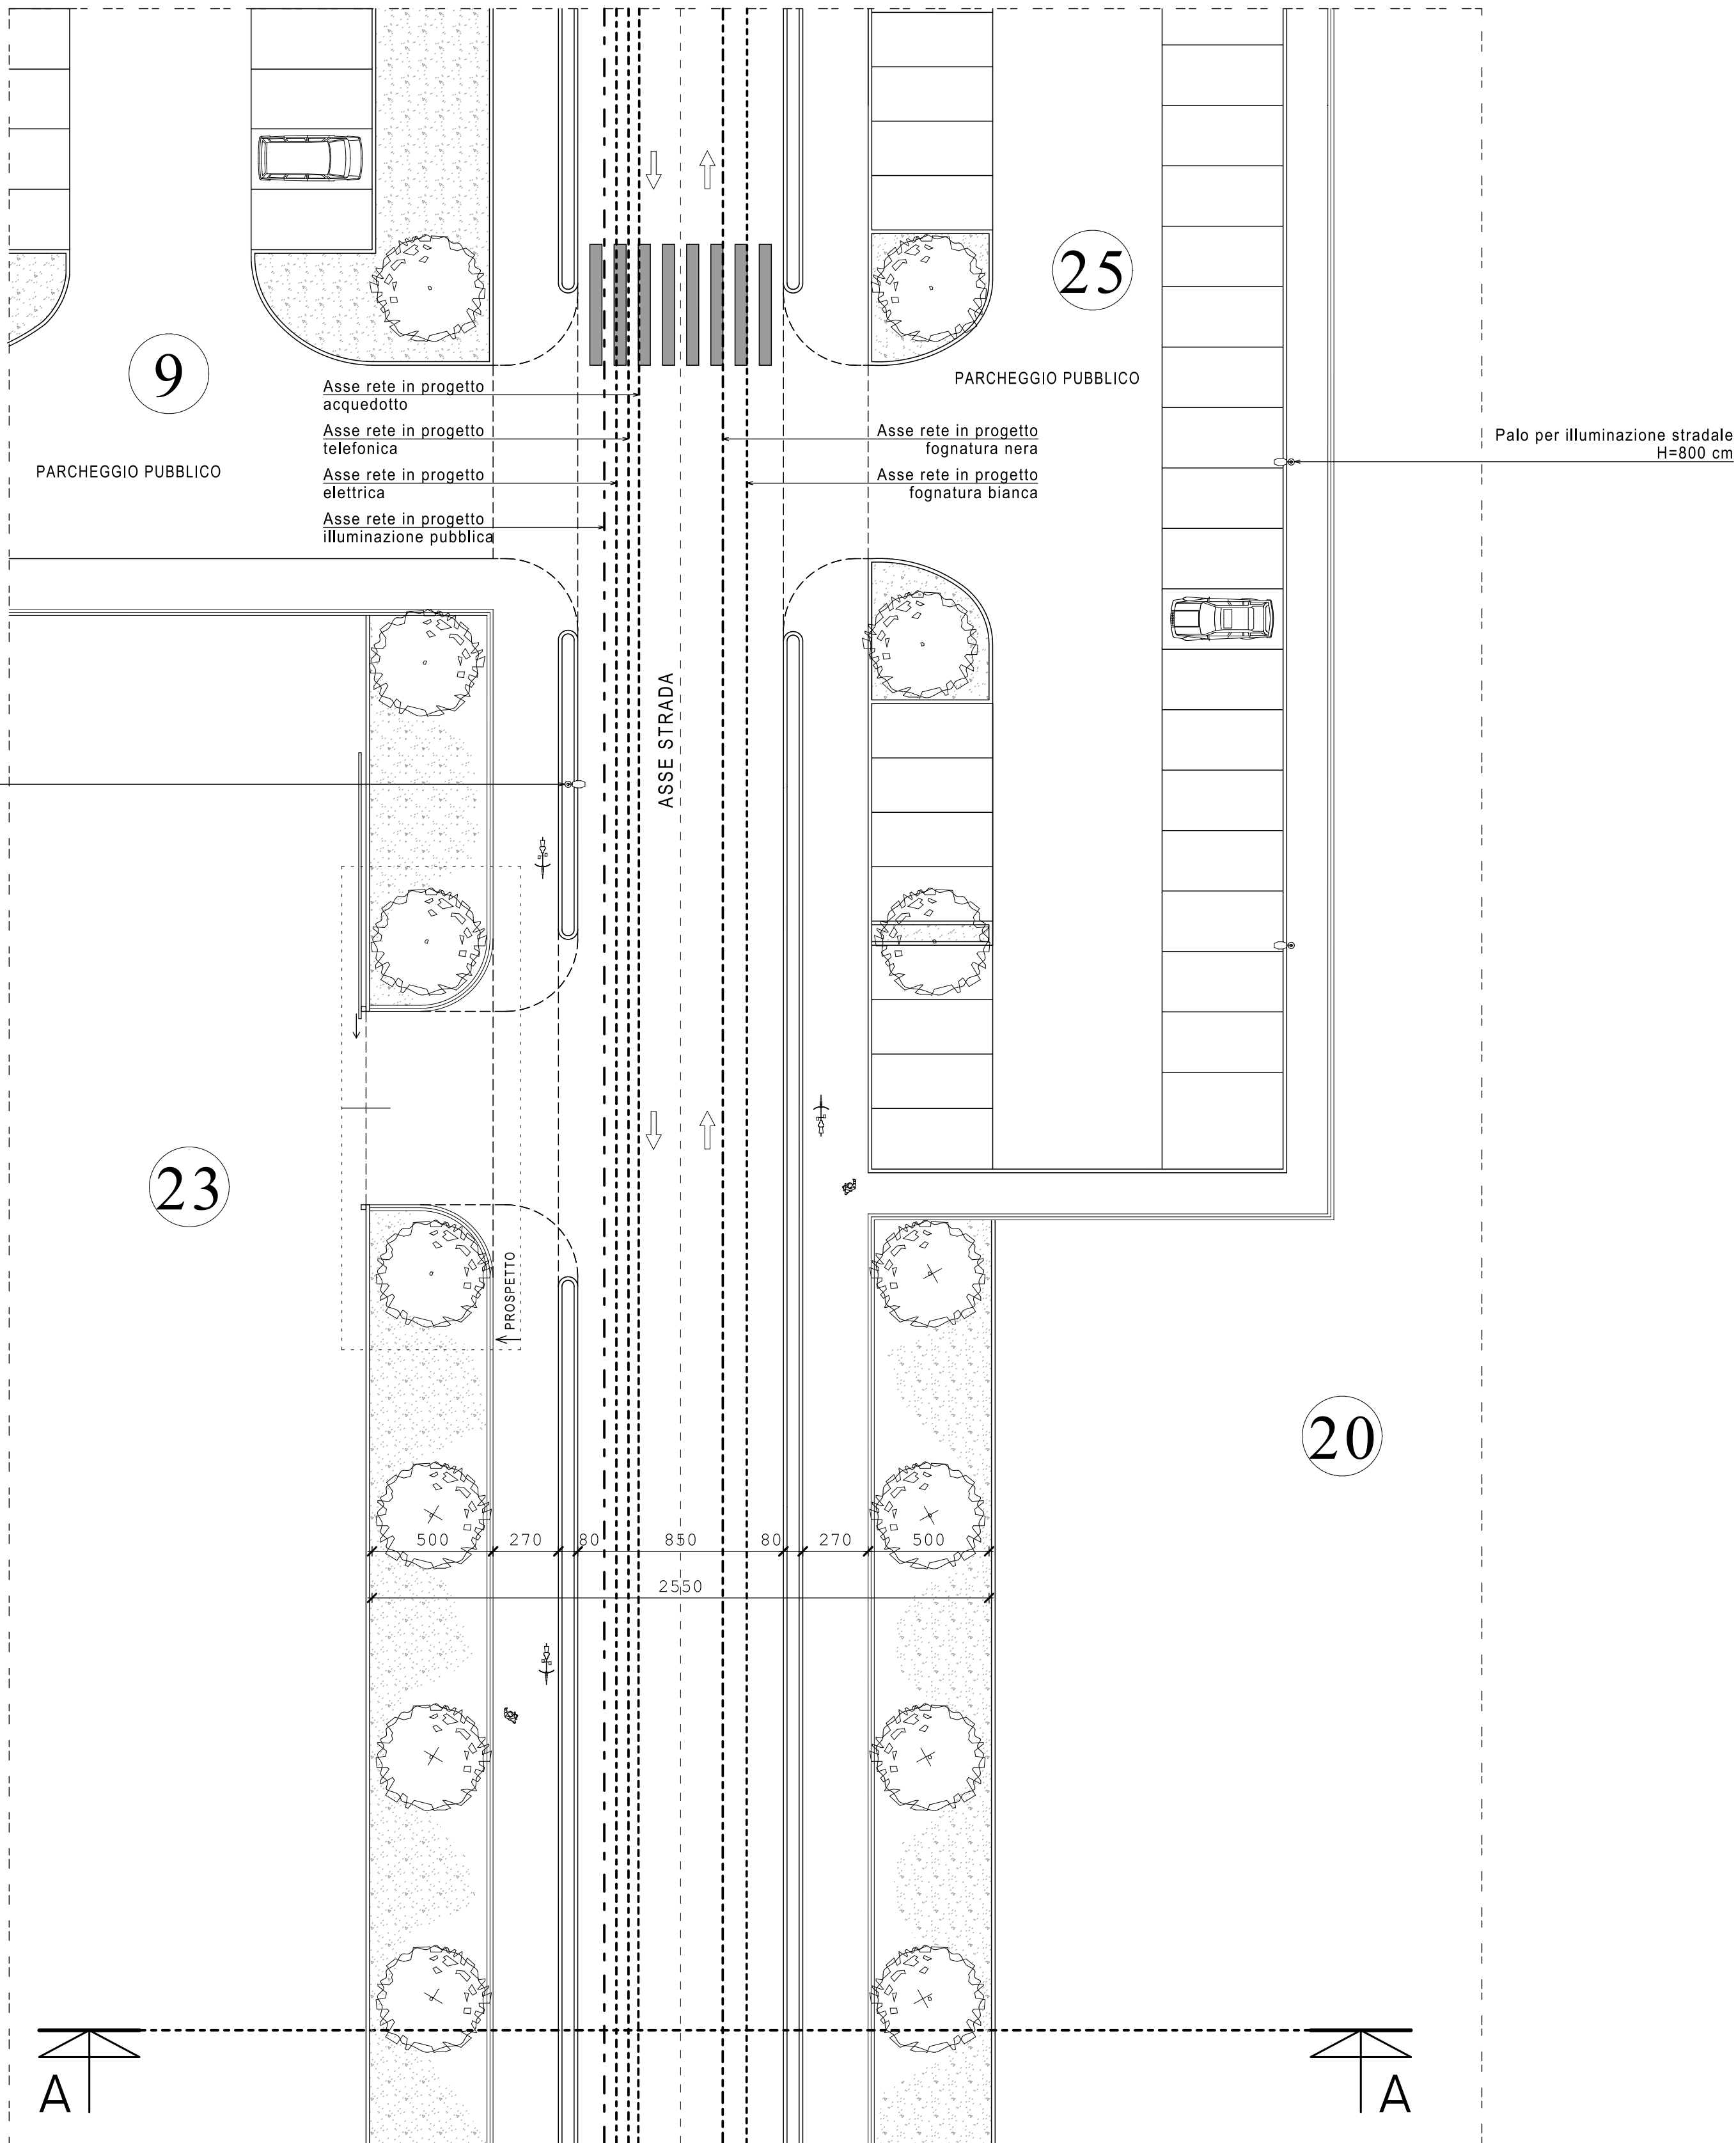

STRALCIO PLANIMETRICO - scala 1:200

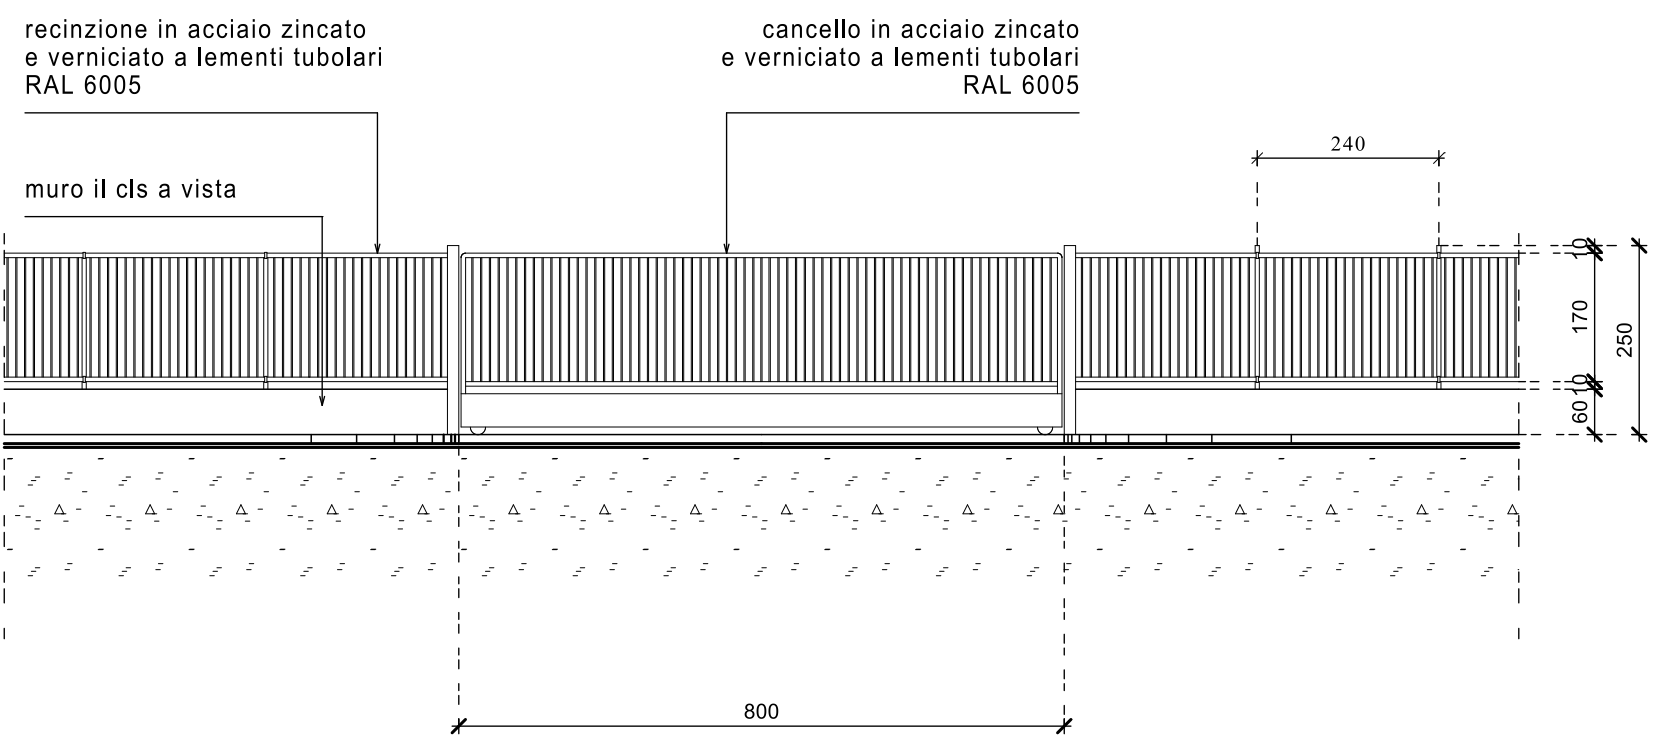

PROSPETTO - scala 1:100