

PIANO PARTICOLAREGGIATO
AREA POLIFUNZIONALE
DI NUOVO IMPIANTO

COMPARTO ALFA - FRAZIONE LORETO
(L. R. 05 dicembre 1977 n. 56 artt. 38,39,40 e s.m. ed i.)

VARIANTE N.2

PROGETTO PLANOVOLUMETRICO


4.2" Planimetria aree pubbliche
(Rif. Art. 21 L.R. 56/77)

Progetto
Dipartimento Urbanistica ed Ambiente
IL DIRIGENTE
Dott. Arch. Alessandro MOI.A

Fossano IT

LEGENDA	
	AMBITO COMPARTO ALFA
	AREA A DISPOSIZIONE PARCHEGGIO AUTOSTRADA
	VIABILITA'
	AREA DI OCCUPAZIONE VIABILITA' PREVISTA
	2.2 LOTTO EDIFICABILE (S1)
	AREA VERDE PUBBLICO
	AREA VERDE MISTA - VIABILITA' PEDONALE E CICLABILE
	FASCIA DI RISPETTO AUTOSTRADALE
	PARCHEGGIO
	AREE IN CESSIONE
	VINCOLO FORESTALE

COMUNE DI FOSSANO Foglio 162

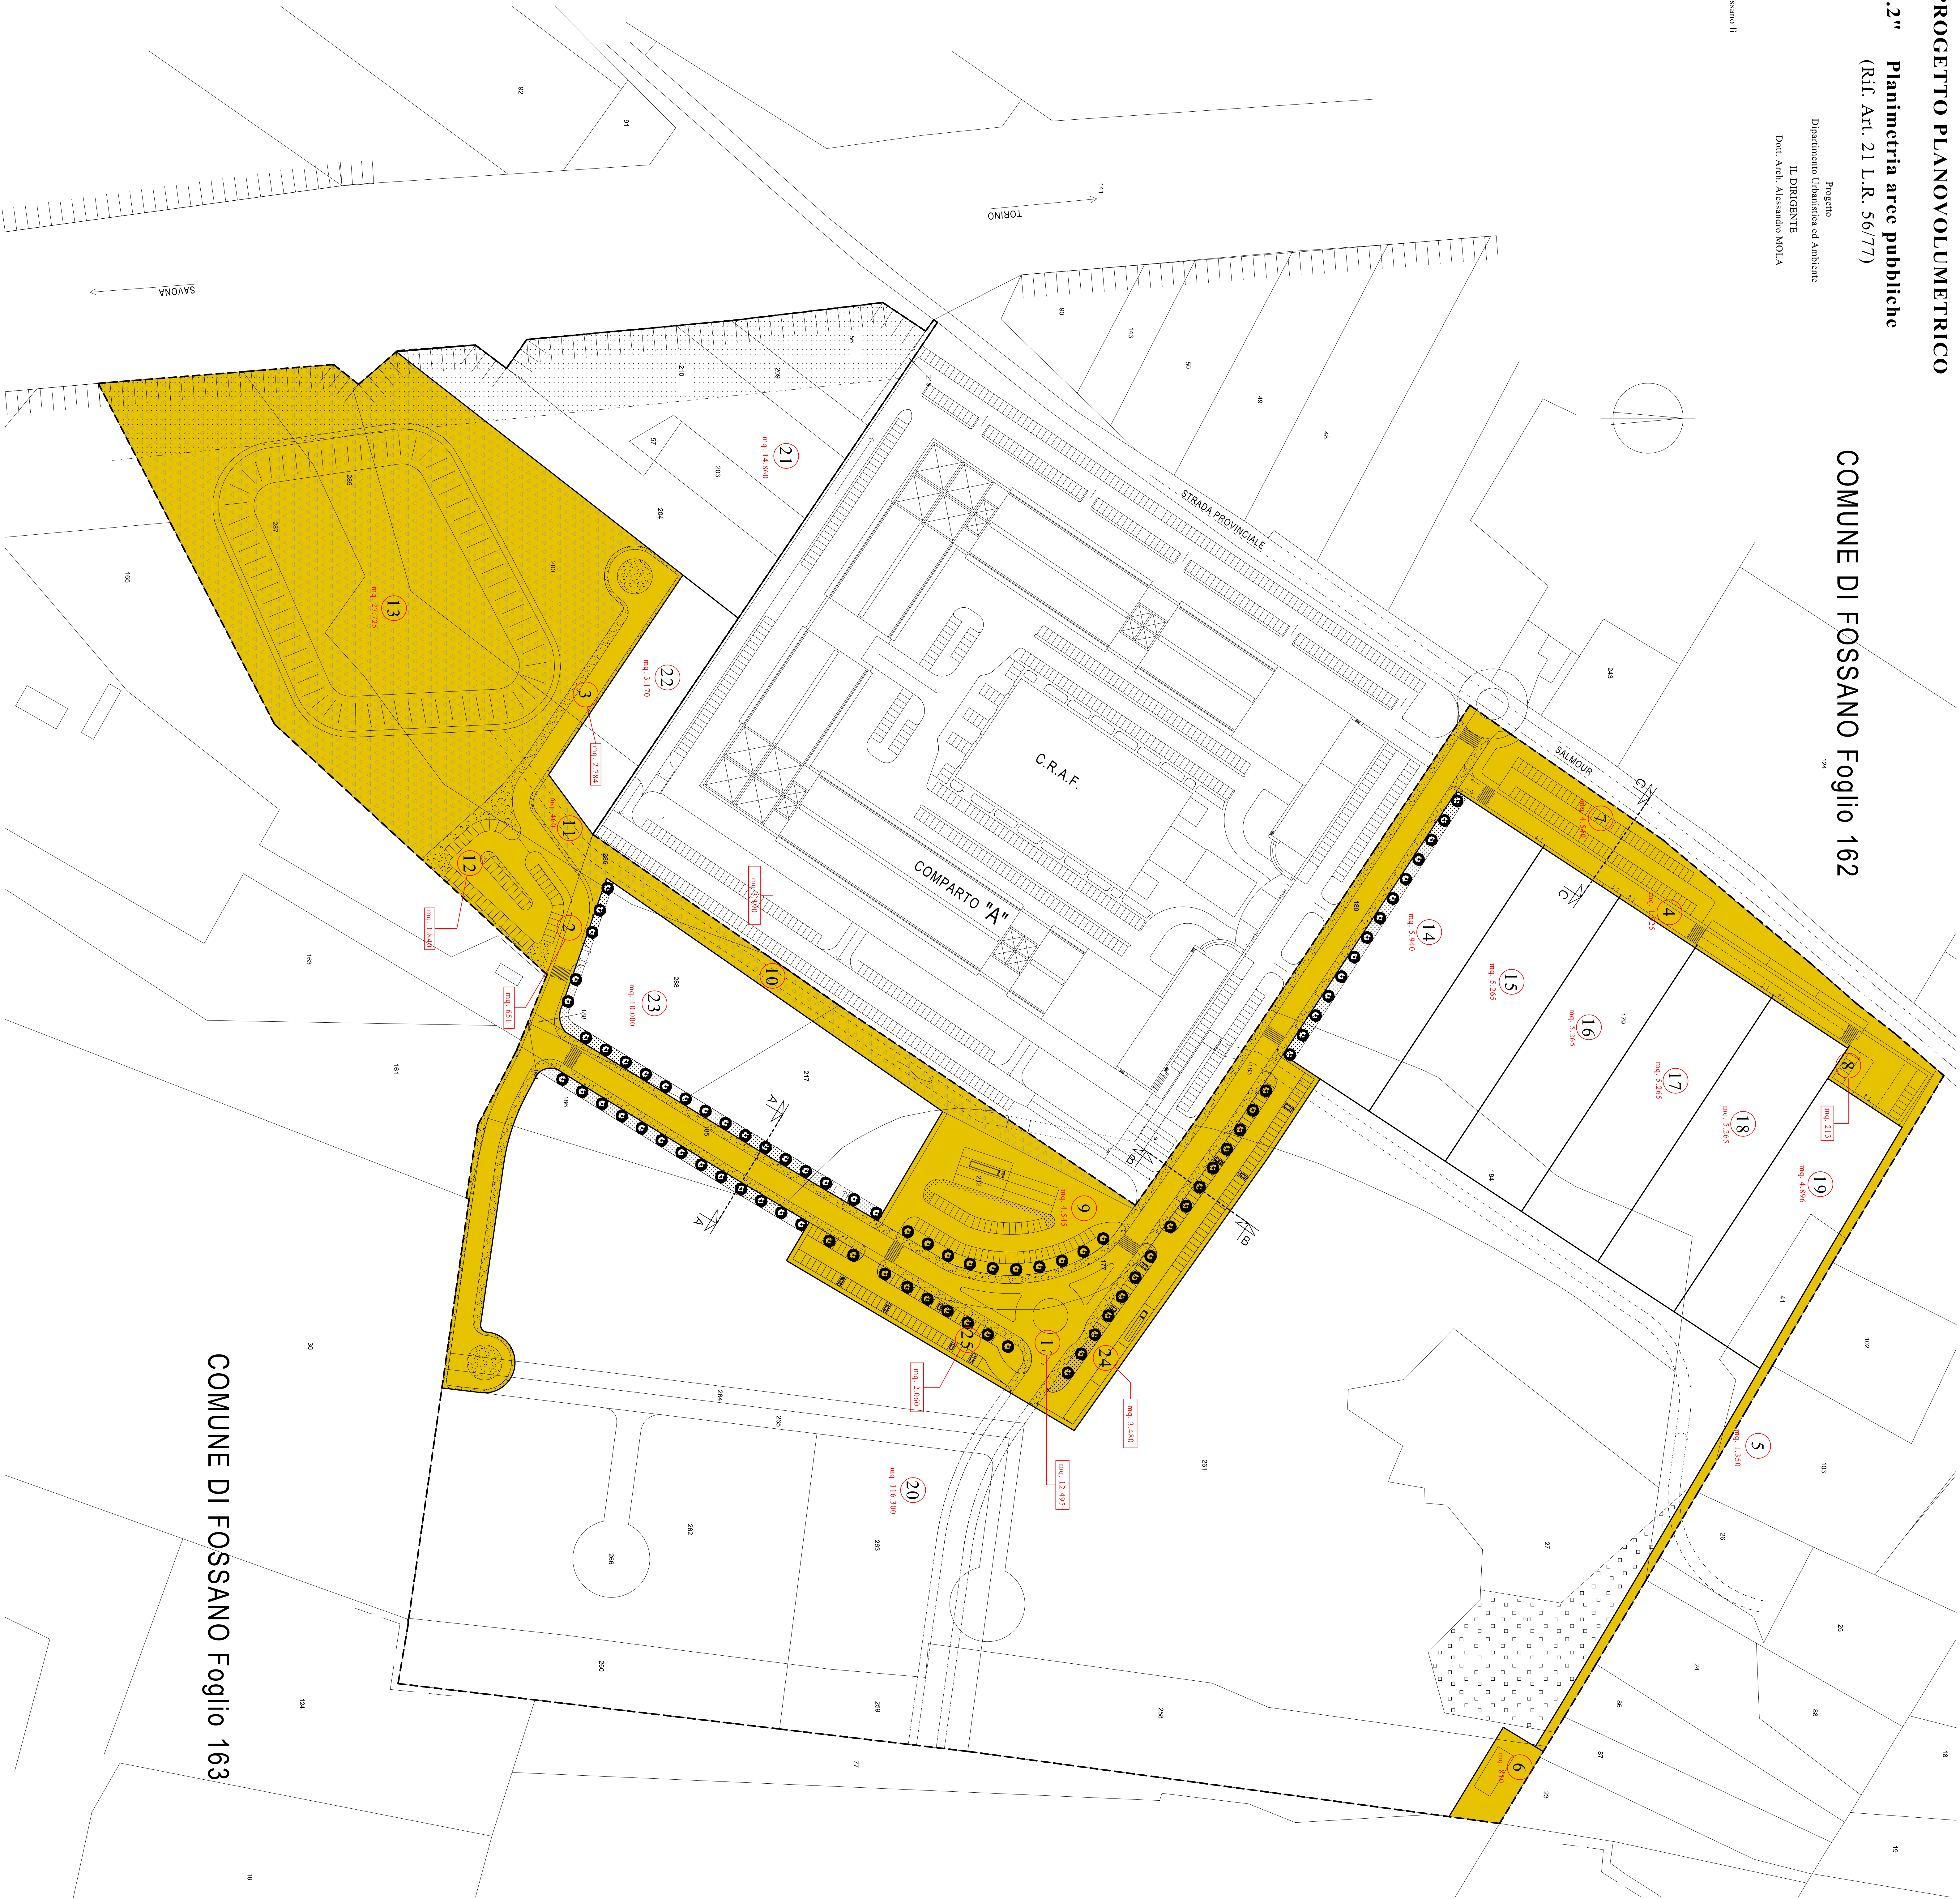

COMUNE DI FOSSANO Foglio 163