



CITTA' DI FOSSANO

Il Sindaco:
Dott. Francesco BALOCCO

Il Segretario Generale:
Laura FENOGLIO

Il responsabile
del procedimento:
arch. Alessandro MOLA

Progetto:



Avventura Urbana s.r.l.
Via Baretti, 9
10125 Torino

STUDIO MELLANO ASSOCIATI
ARCHITETTURA URBANISTICA
C.so Moncalieri, 56 - 10133 TORINO




CITTA' DI FOSSANO
PROVINCIA DI CUNEO

**PIANO PARTICOLAREGGIATO
DI INIZIATIVA PUBBLICA PER L'AMBITO
SPECIALE DI RIQUALIFICAZIONE
"EX FORO BOARIO".**
(ai sensi dell'art. 50 delle NTA del PRG)

Progetto Preliminare D.C.C. n. del / /


Progetto Definitivo D.C.C. n. del / /

versione	data	oggetto
01	novembre 2009	Progetto Preliminare
TITOLO TAVOLA:		NUMERO TAVOLA:
STATO DI FATTO: SCHEDE DI RILIEVO DEGLI EDIFICI ESISTENTI		1.2
IDENTIFICAZIONE FILE:		scala 1:2000

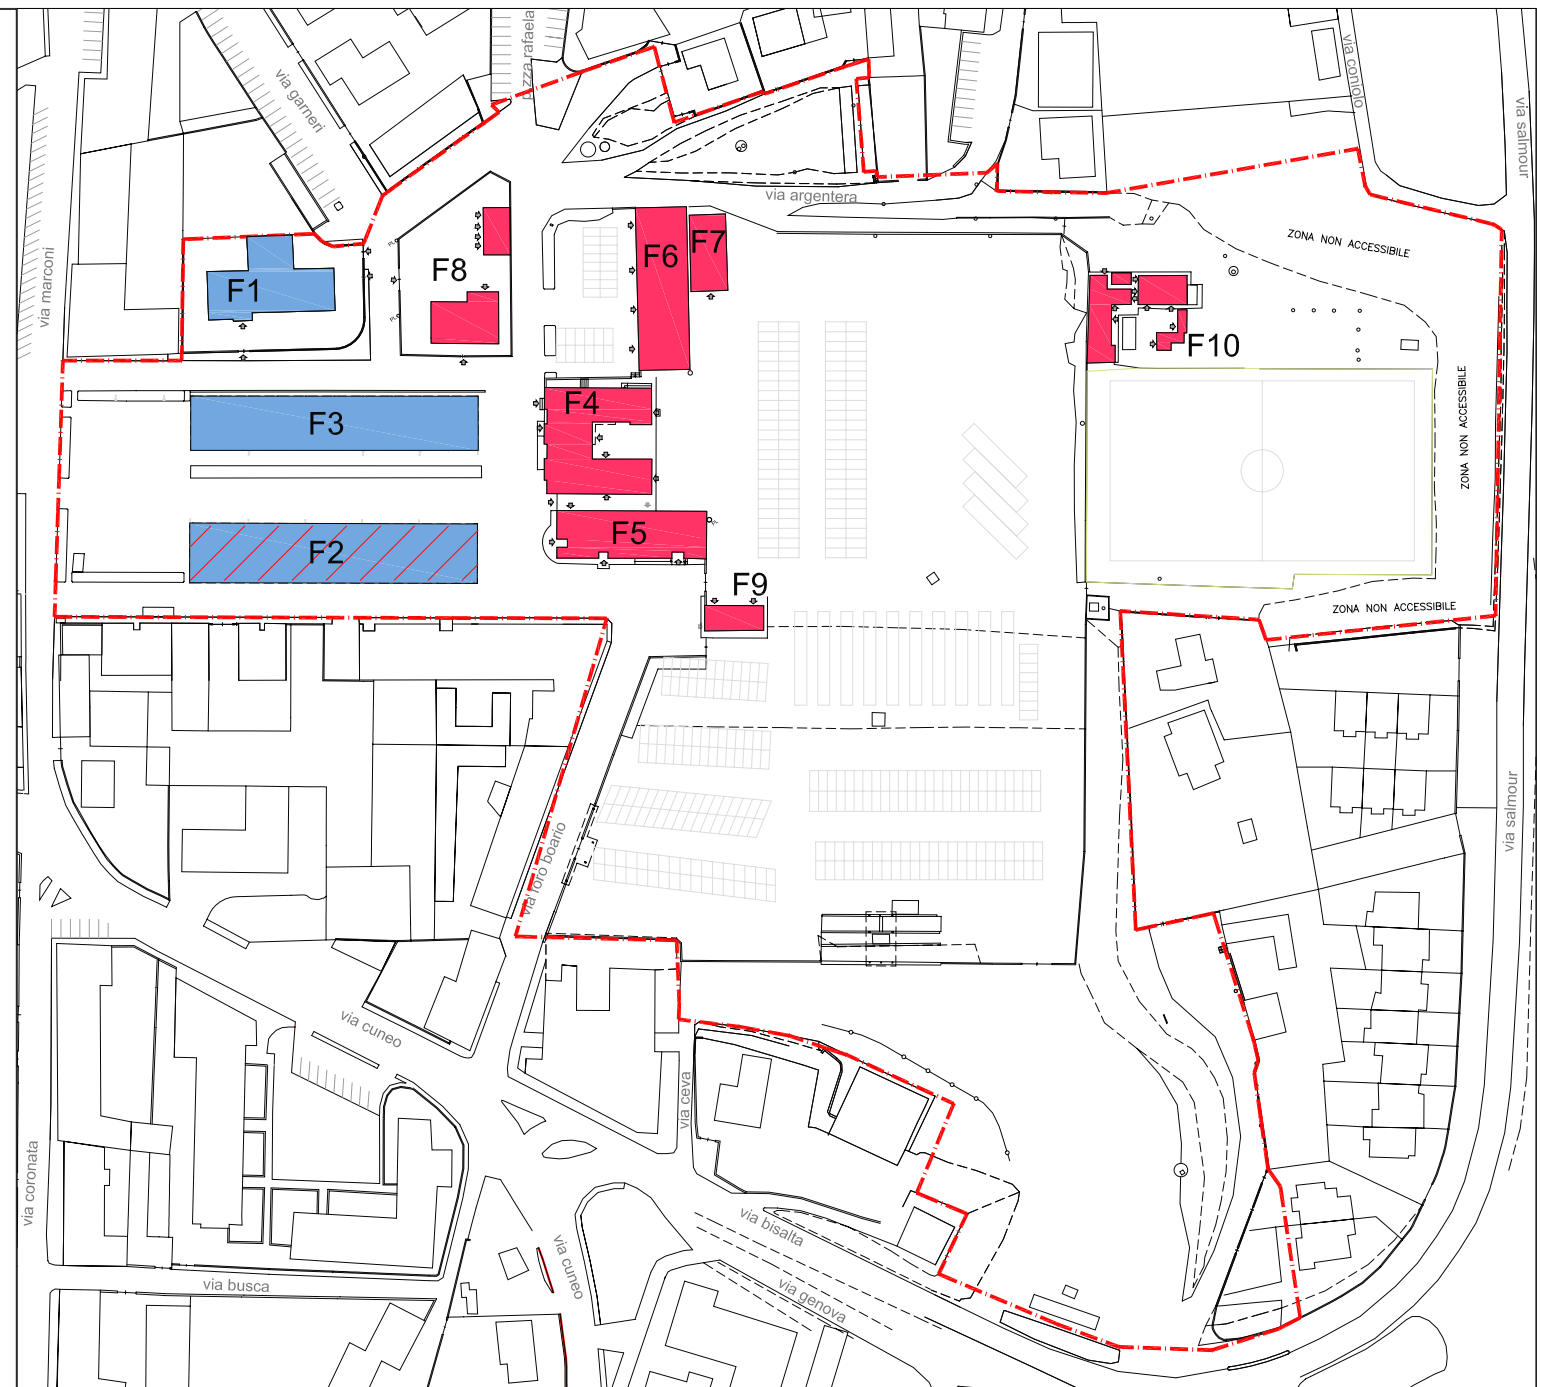


- F1.** Scuola dompè
- F2.** Tettoia vecchia
- F3.** Tettoia nuova
- F4.** Sala contrattazione
- F5.** Sala Brut e Bun
- F6.** Padiglione piccoli animali
- F7.** Deposito ufficio agricoltura
- F8.** Alpi acque
- F9.** Cabina elettrica


-  edifici per cui si prevede il mantenimento
-  edifici per cui si prevede la demolizione
-  edifici di valore storico - documentale

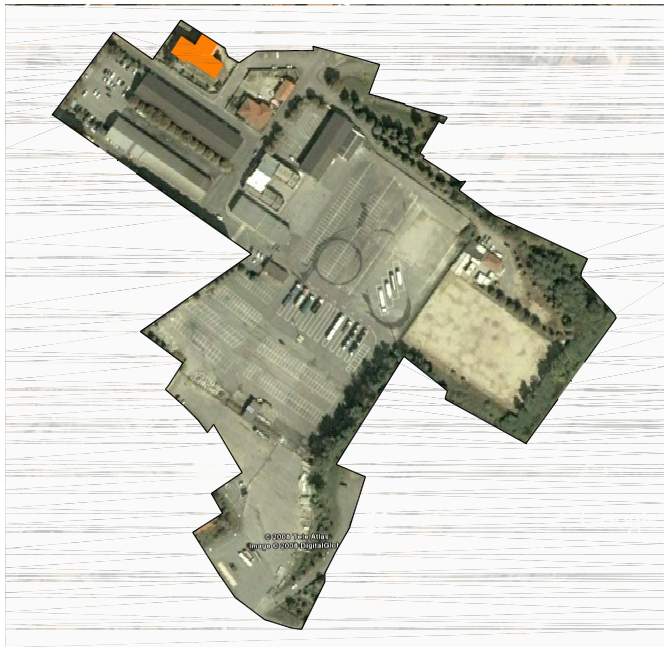

F1. Scuola Materna Dompè

Periodo di costruzione: 1935 - 1945
Destinazione d'uso: scuola materna
Numero piani: 3
Superficie coperta: 1.500 mq ca.
Intervento previsto: mantenimento e ampliamento aree esterne pertinenziali
Proprietà: Scuola d'infanzia Luigi Dompè
Edificio soggetto a segnalazione per valori storico - documentali: NO

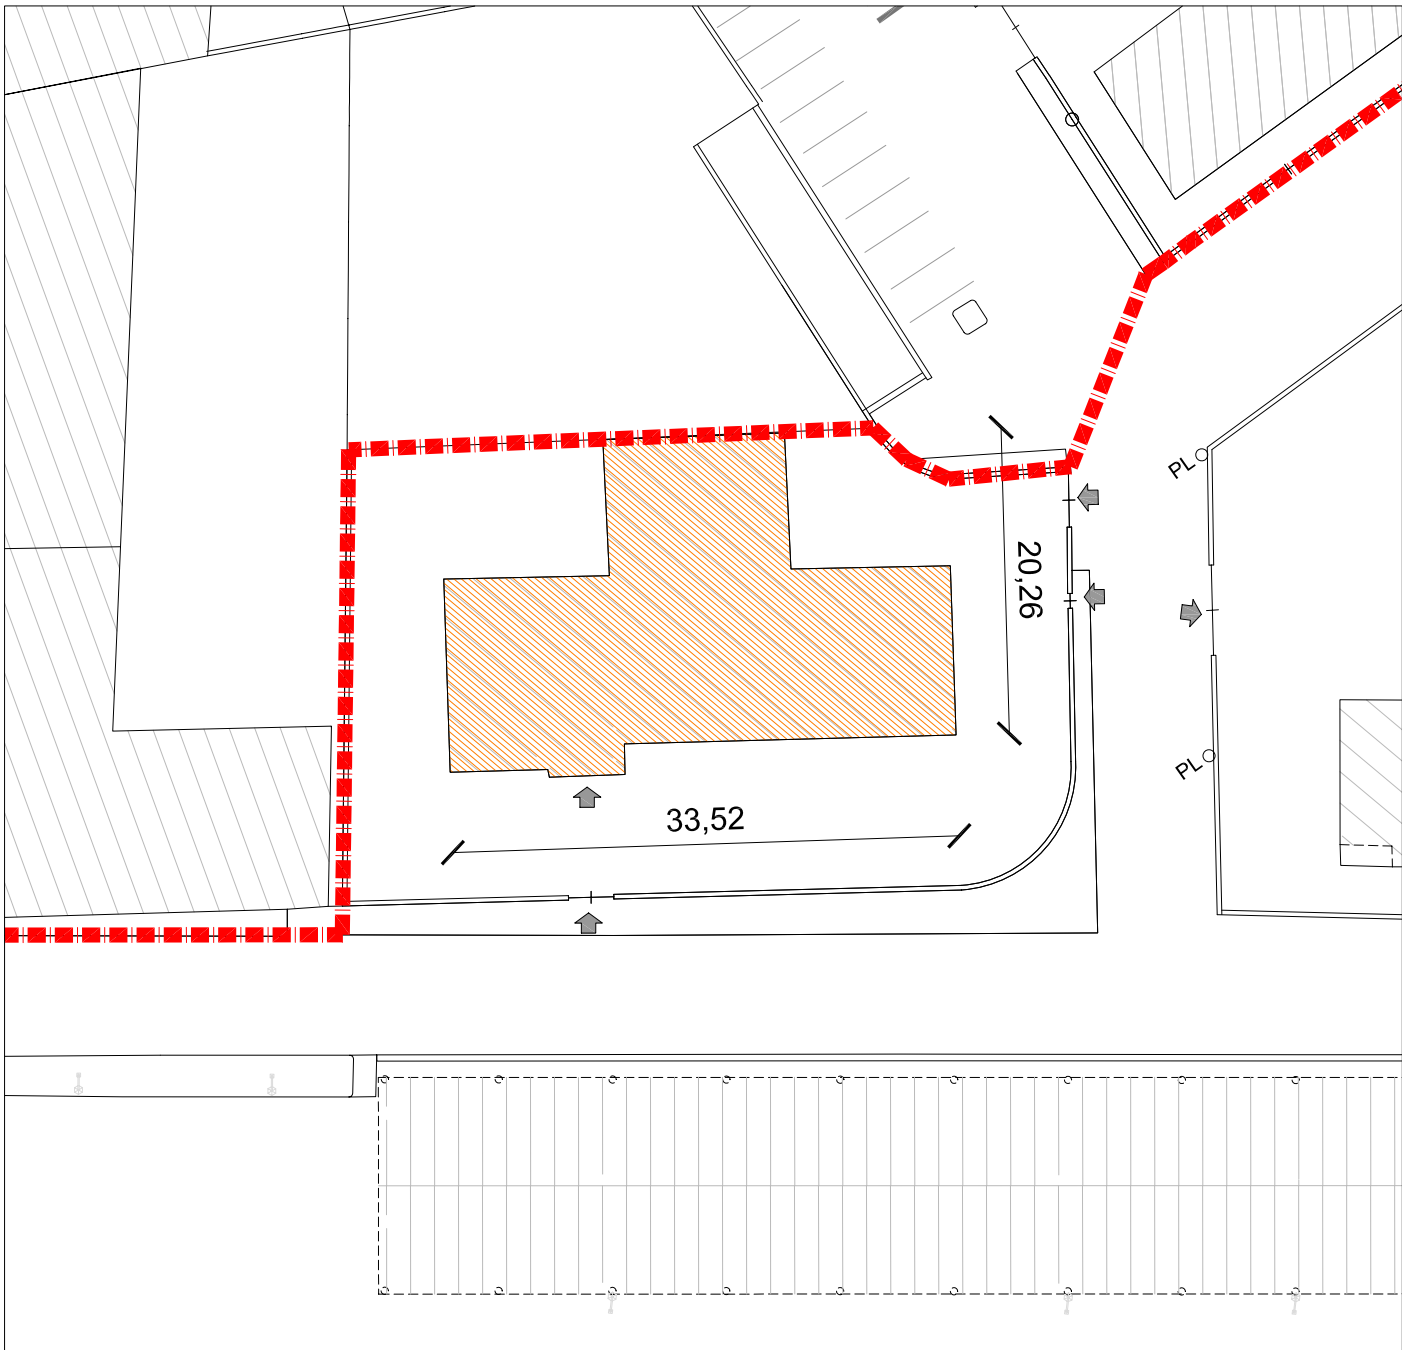

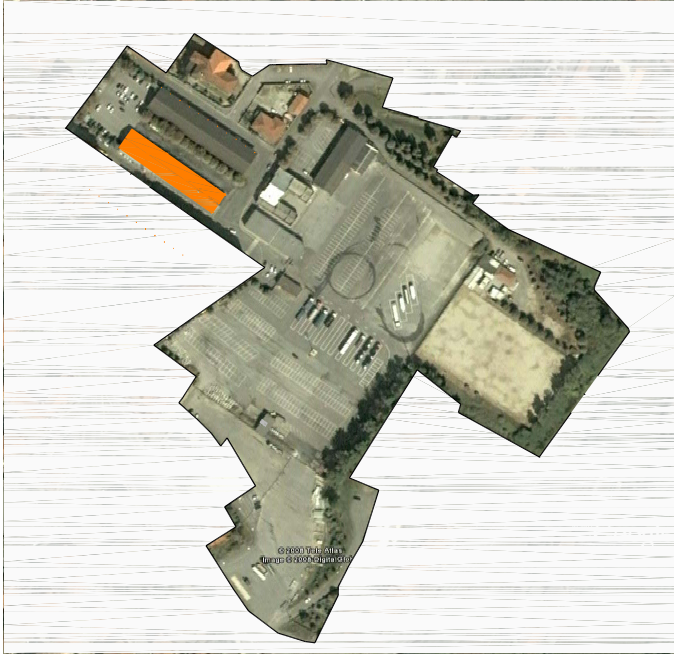

F2. Tettoia vecchia

Periodo di costruzione: 1920 - 1925

Destinazione d'uso: mercatale


Numero piani: 1


Superficie coperta: 1198

Intervento previsto: mantenimento

Proprietà: Comune di Fossano

Edificio soggetto a segnalazione per valori storico - documentali: SI

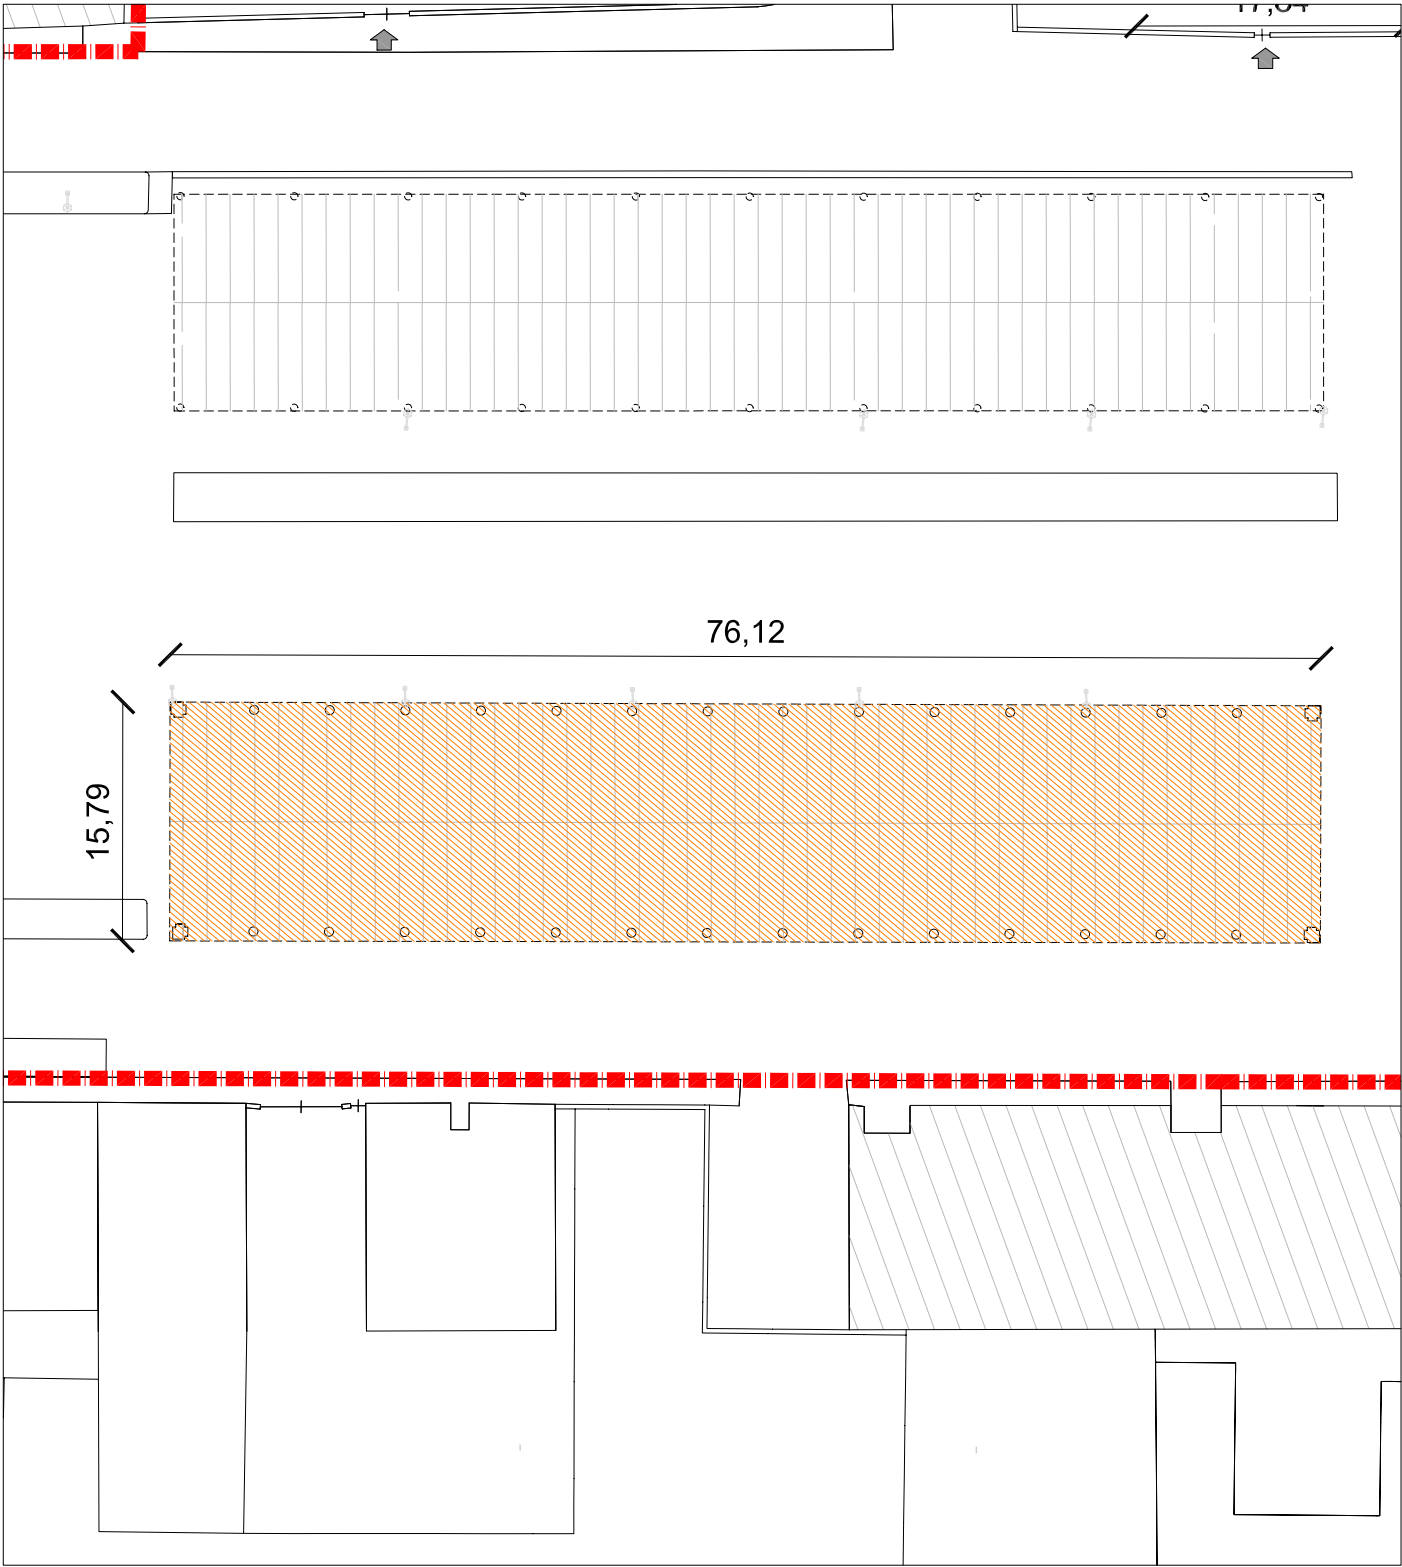

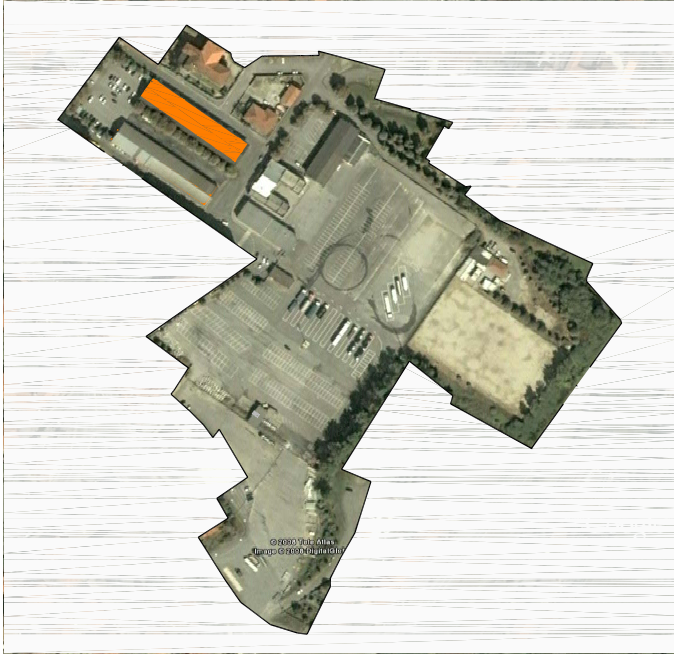

F3. Tettoia nuova

Periodo di costruzione: 1960 - 1965

Destinazione d'uso: mercatale



Numero piani: 1


Superficie coperta: 1089

Intervento previsto: chiusura e attrezzatura ala mercatale esistente

Proprietà: Comune di Fossano

Edificio soggetto a segnalazione per valori storico - documentali: NO

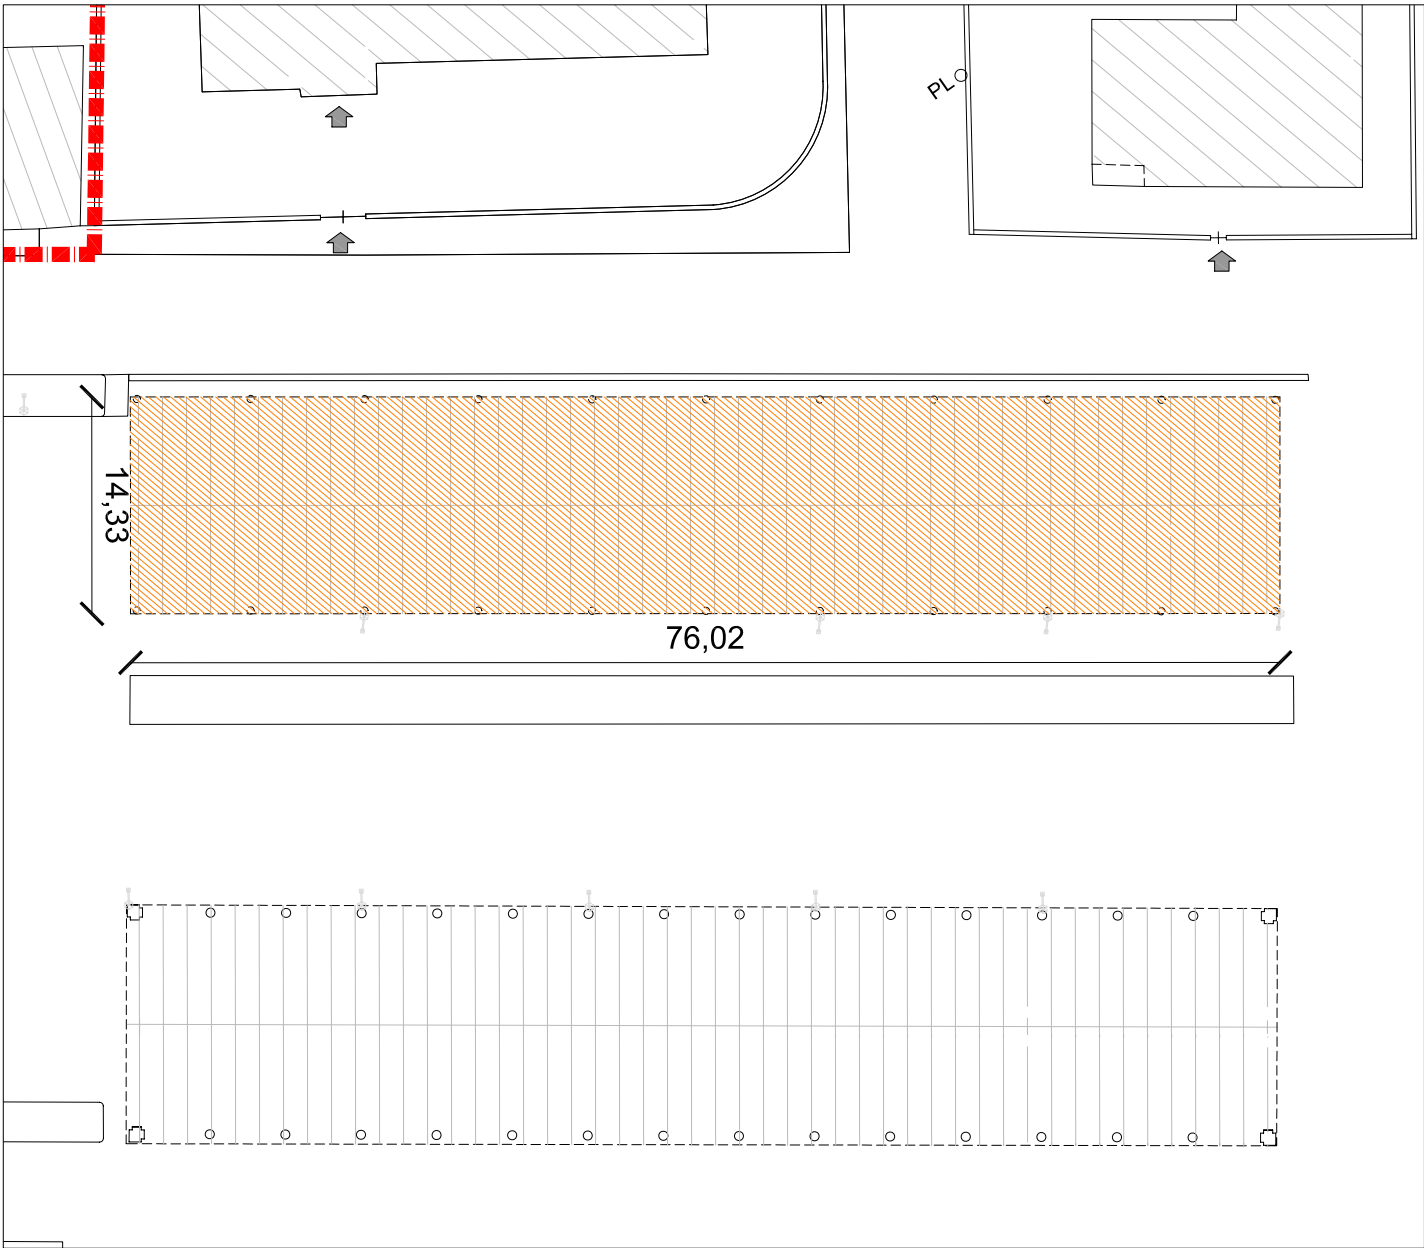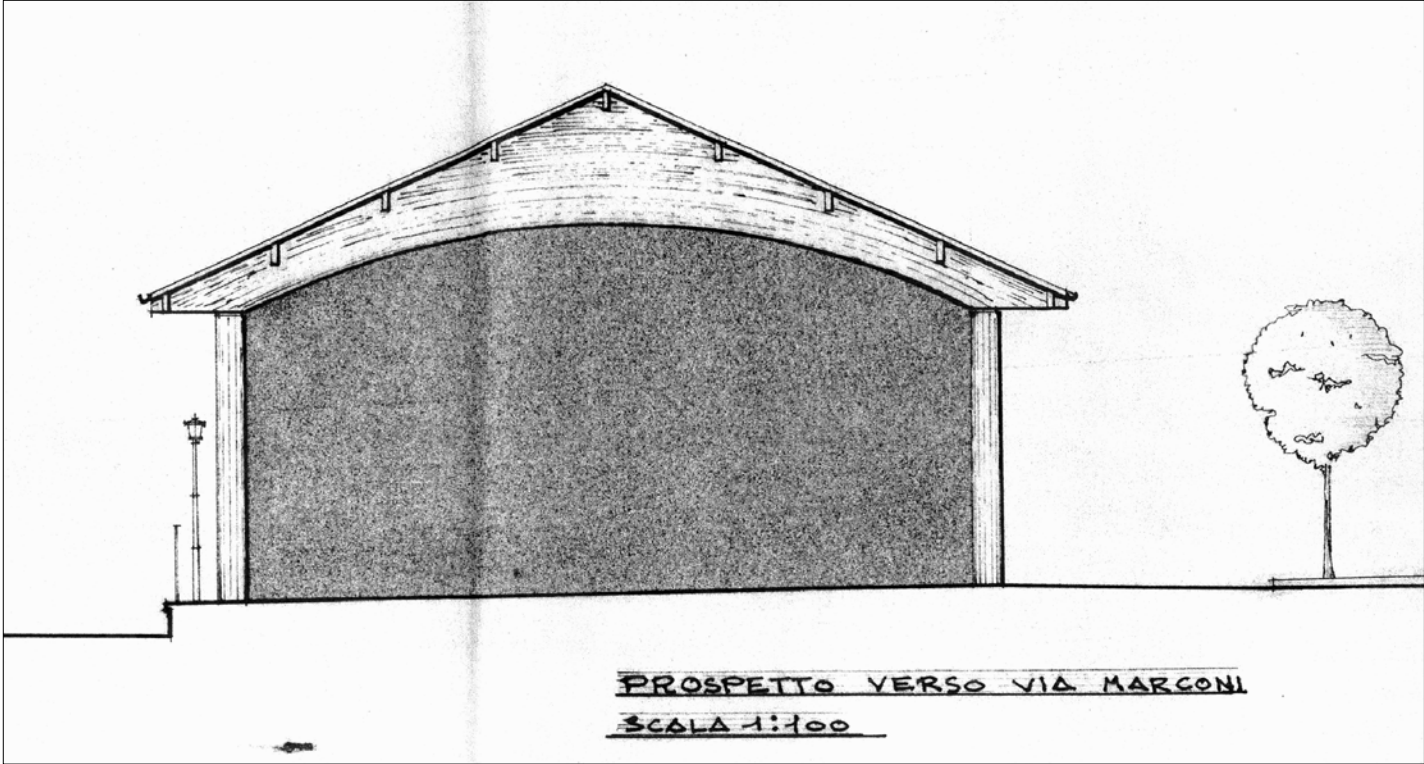

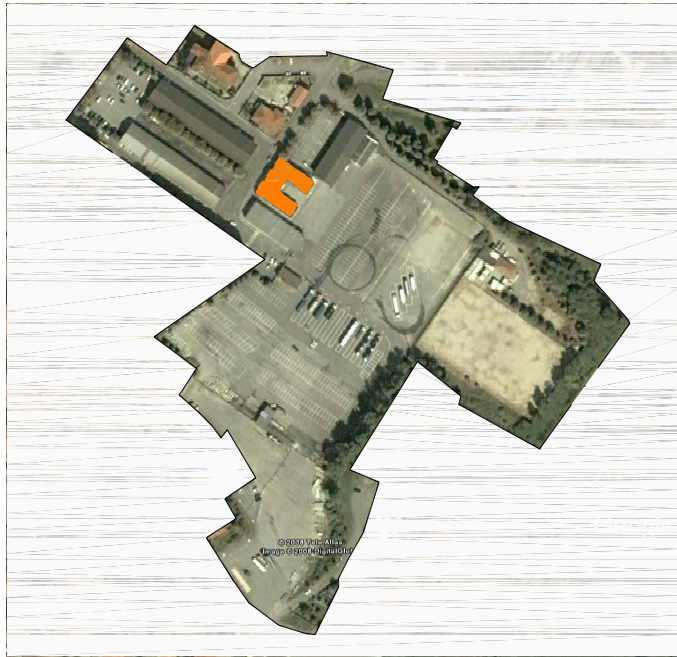

F4. Sala contrattazione

Periodo di costruzione: 1960 - 1965

Destinazione d'uso: mercatale



Numero piani: 1

Superficie coperta: 640 mq

Intervento previsto: demolizione

Proprietà: Comune di Fossano

Edificio soggetto a segnalazione per valori storico - documentali: NO

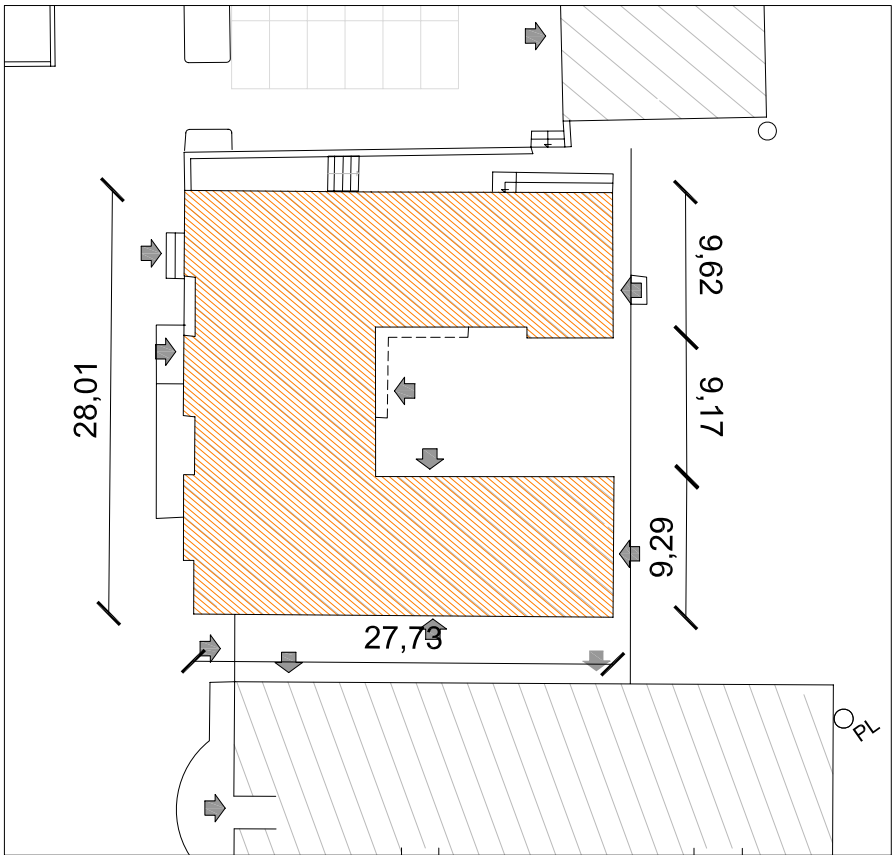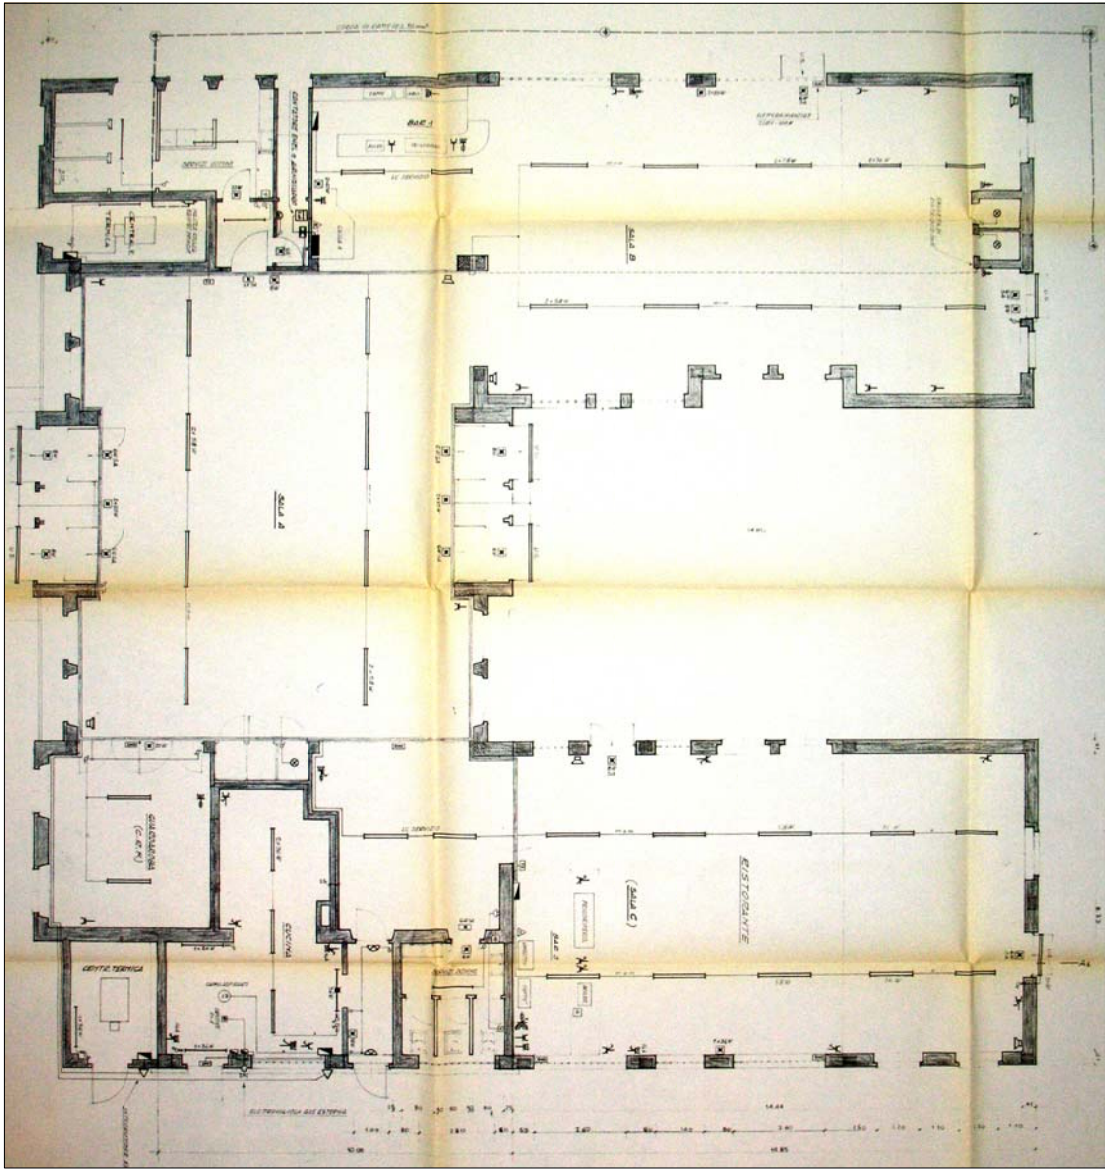



F5. Sala Brut e Bun

Periodo di costruzione: 1960 - 1965
ristrutturazione 1995 - 2000

Destinazione d'uso: sala polivalente e uffici


Numero piani: 1

Superficie coperta: 500 mq circa

Intervento previsto: demolizione

Proprietà: Comune di Fossano

Edificio soggetto a segnalazione per valori storico - documentali: NO

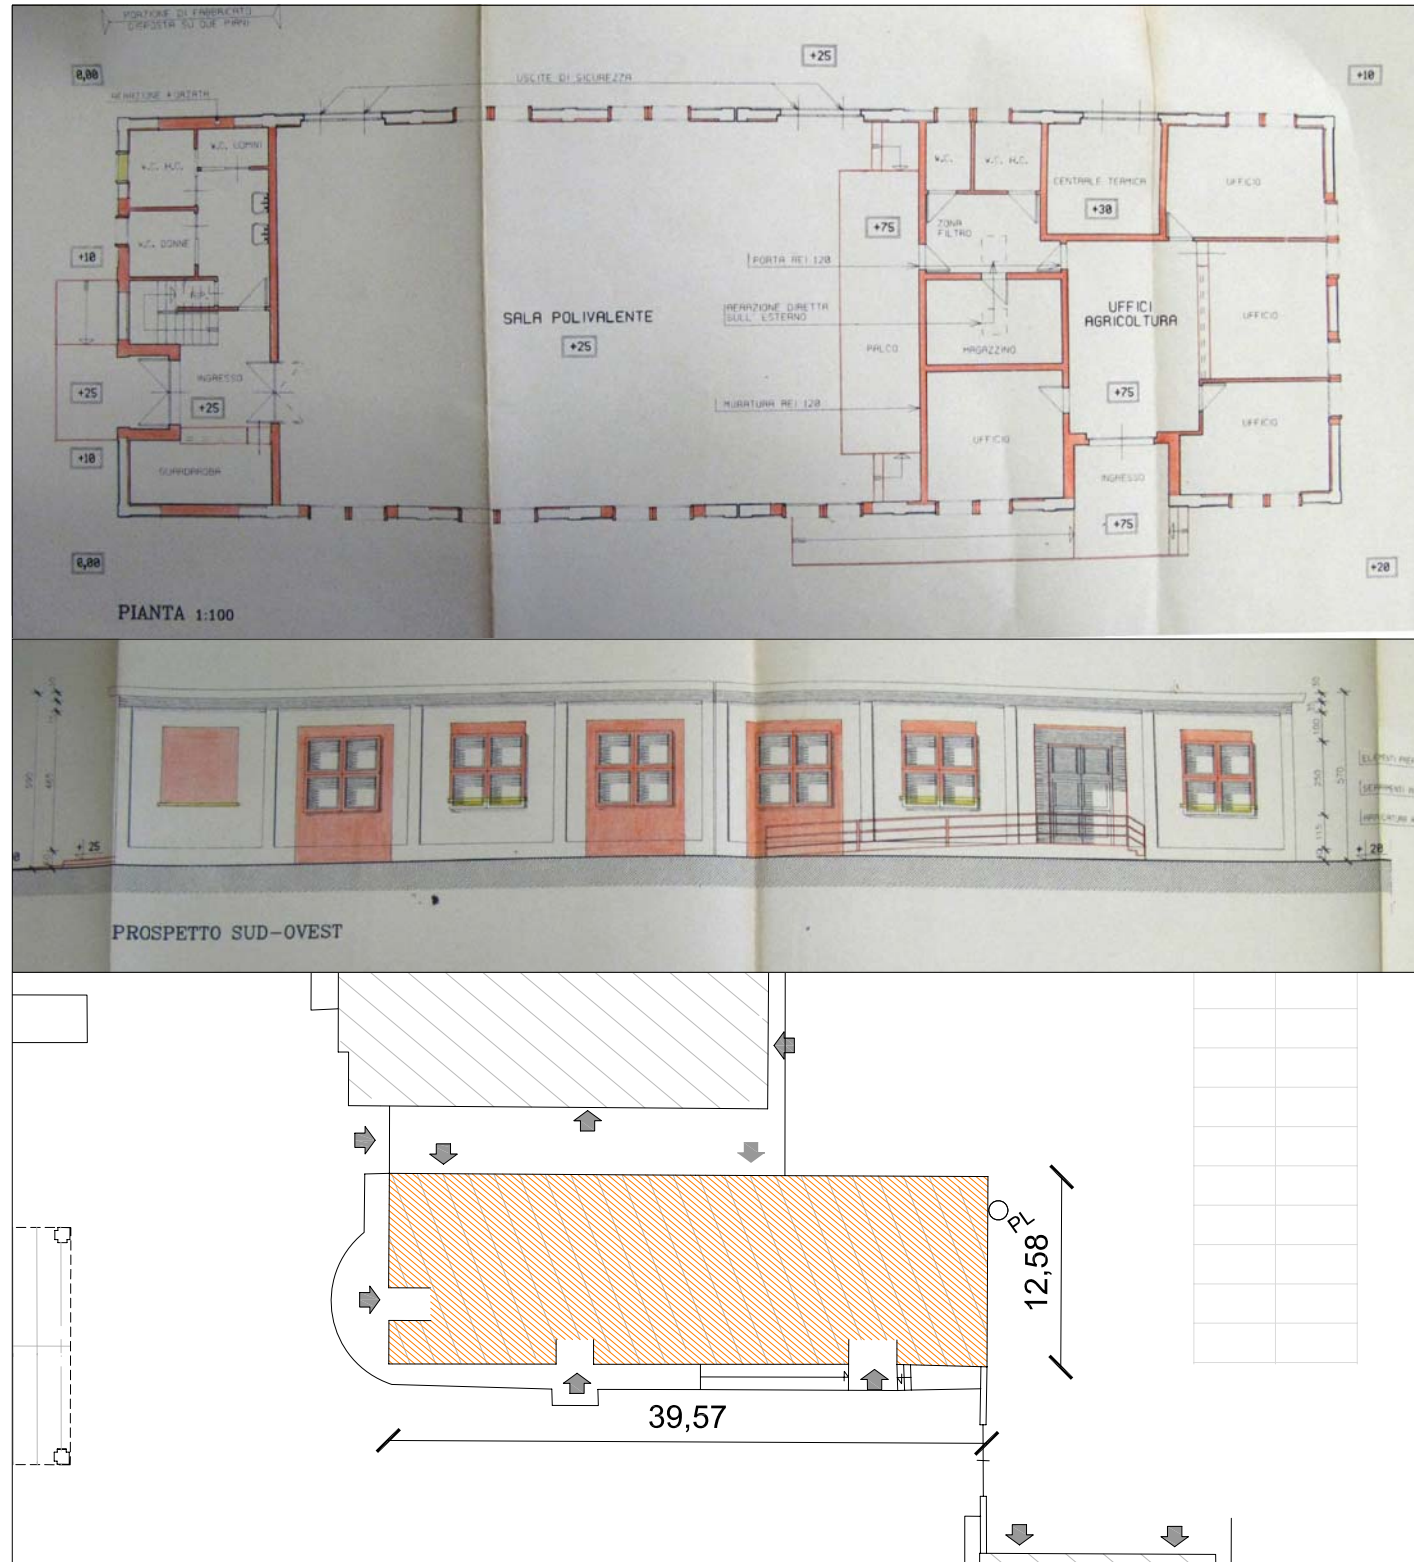



F6. Capannone piccoli animali

Periodo di costruzione: 1985 - 1990

Destinazione d'uso: deposito - padiglione mercatale

Numero piani: 1

Superficie coperta: 580 mq

Intervento previsto: demolizione

Proprietà: Comune di Fossano

Edificio soggetto a segnalazione per valori storico - documentali: NO

F7. Deposito ufficio agricoltura

Periodo di costruzione: 1990 - 1995

Destinazione d'uso: deposito



Numero piani: 1

Superficie coperta: 200 mq

Intervento previsto: demolizione

Proprietà: Comune di Fossano

Edificio soggetto a segnalazione per valori storico - documentali: NO

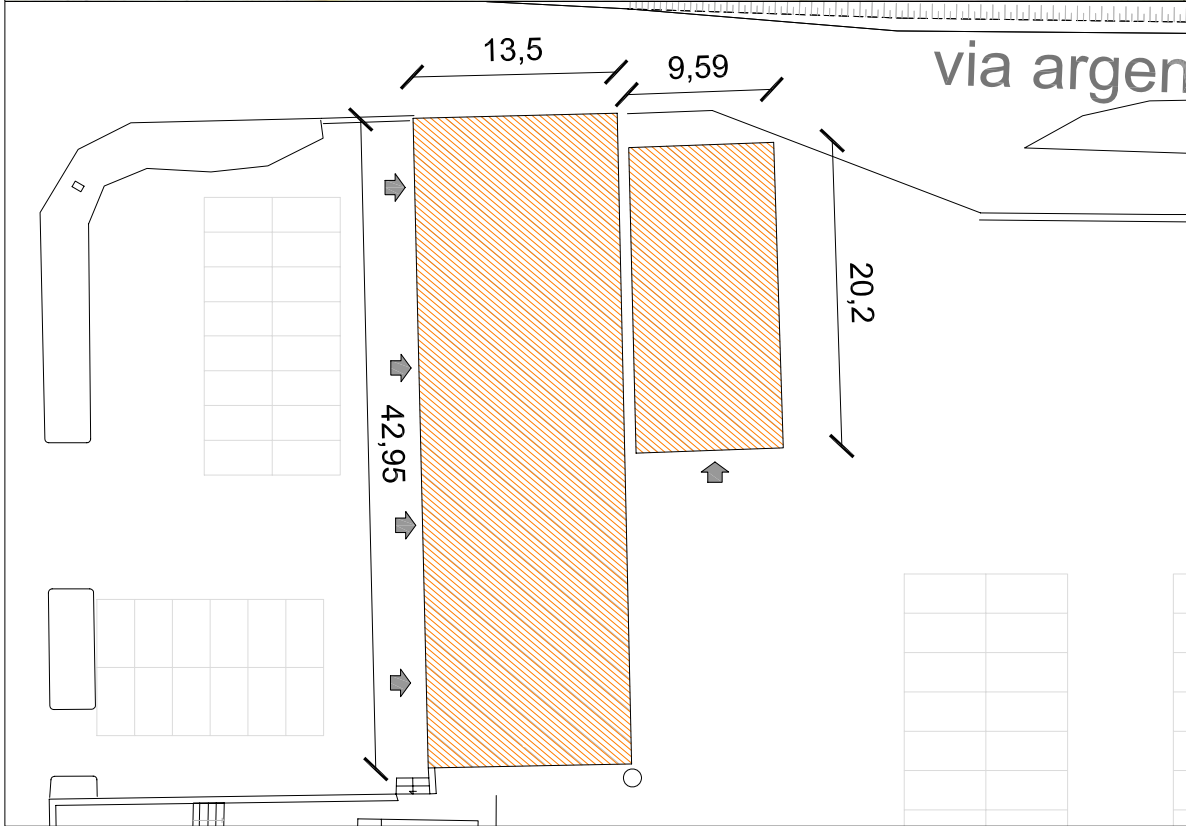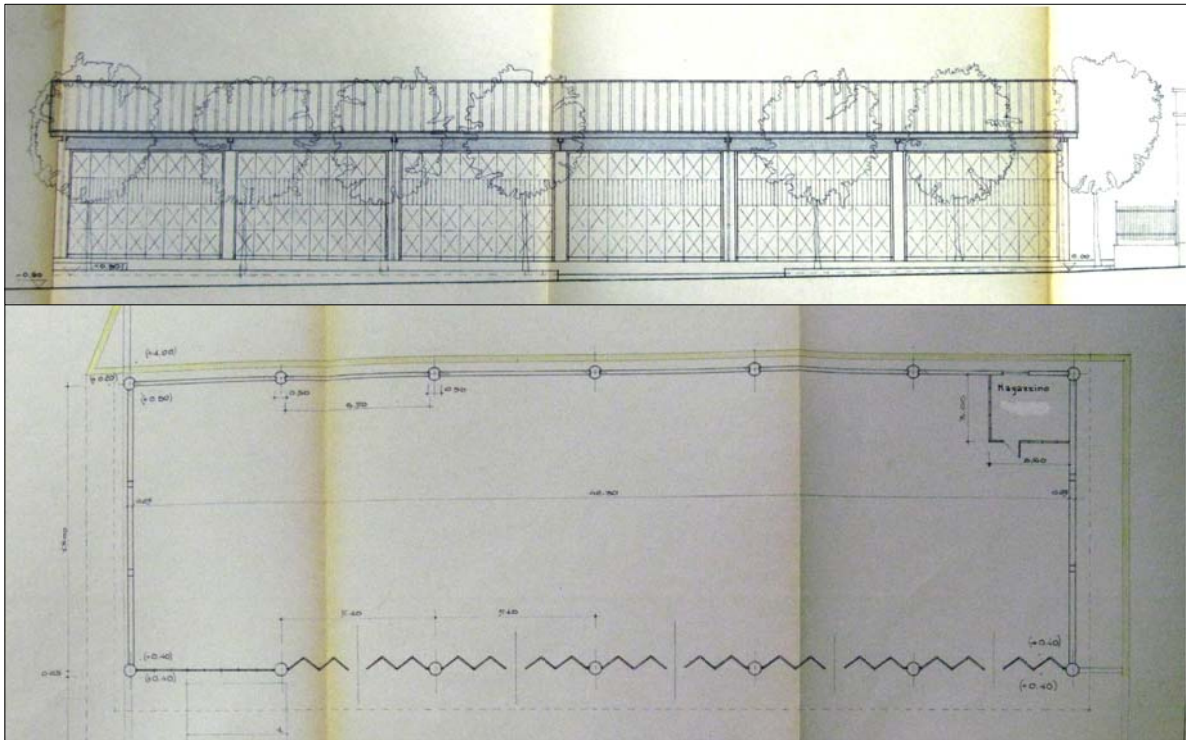



F8. Sede Alpi Acque

Periodo di costruzione: 1985 - 1990

Destinazione d'uso: servizi



Numero piani: 2

Superficie coperta: 420 mq circa

Intervento previsto: demolizione

Proprietà: Alpi Acque

Edificio soggetto a segnalazione per valori storico - documentali: NO

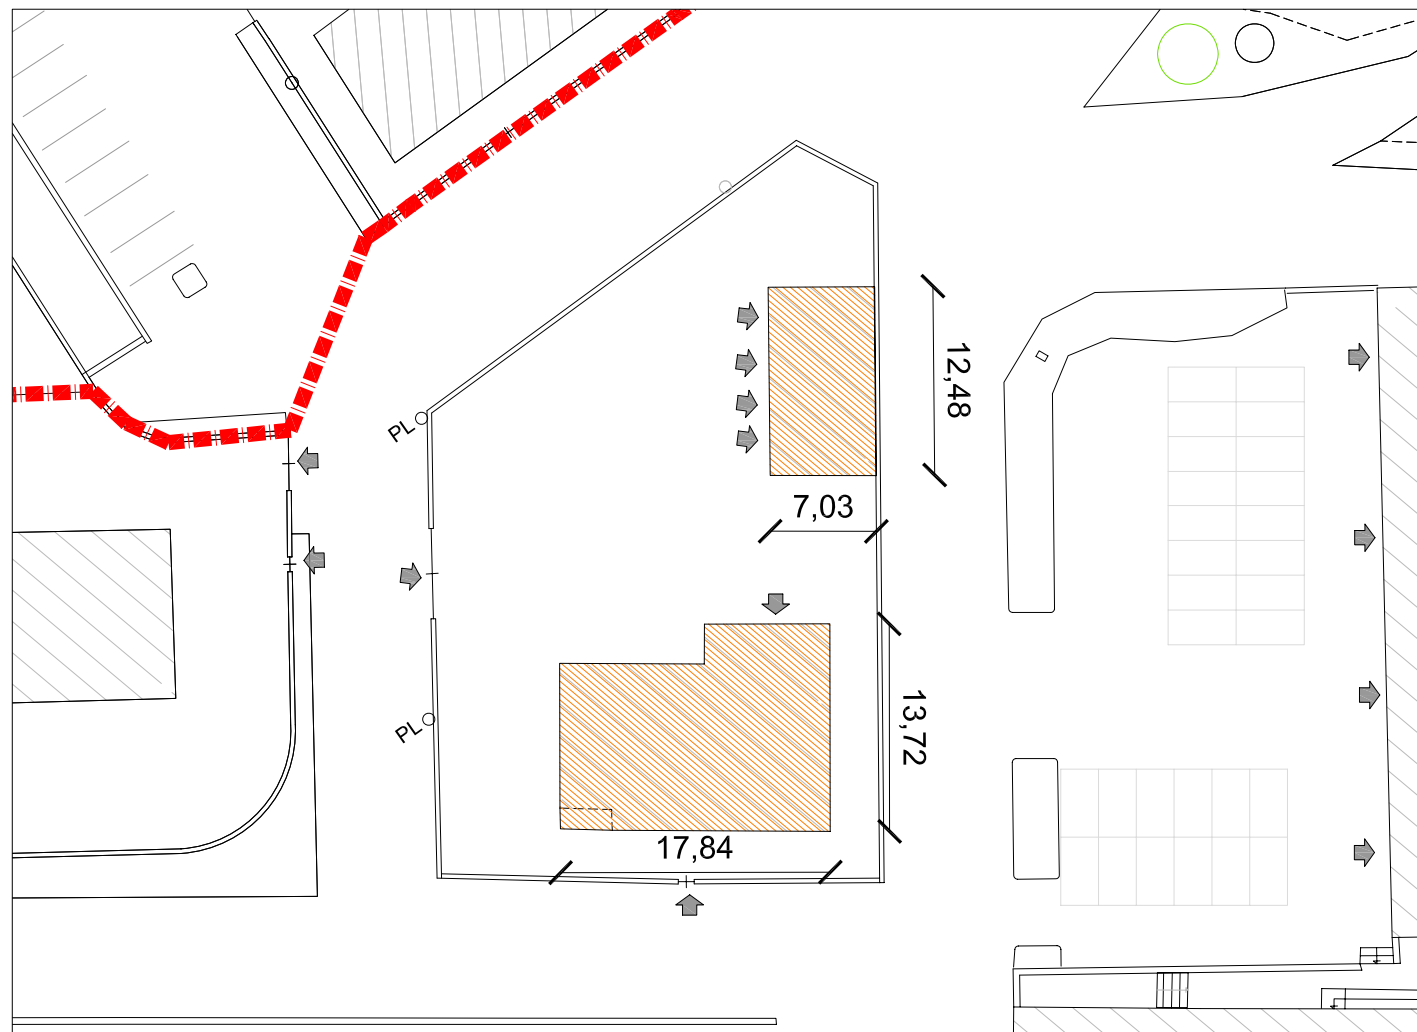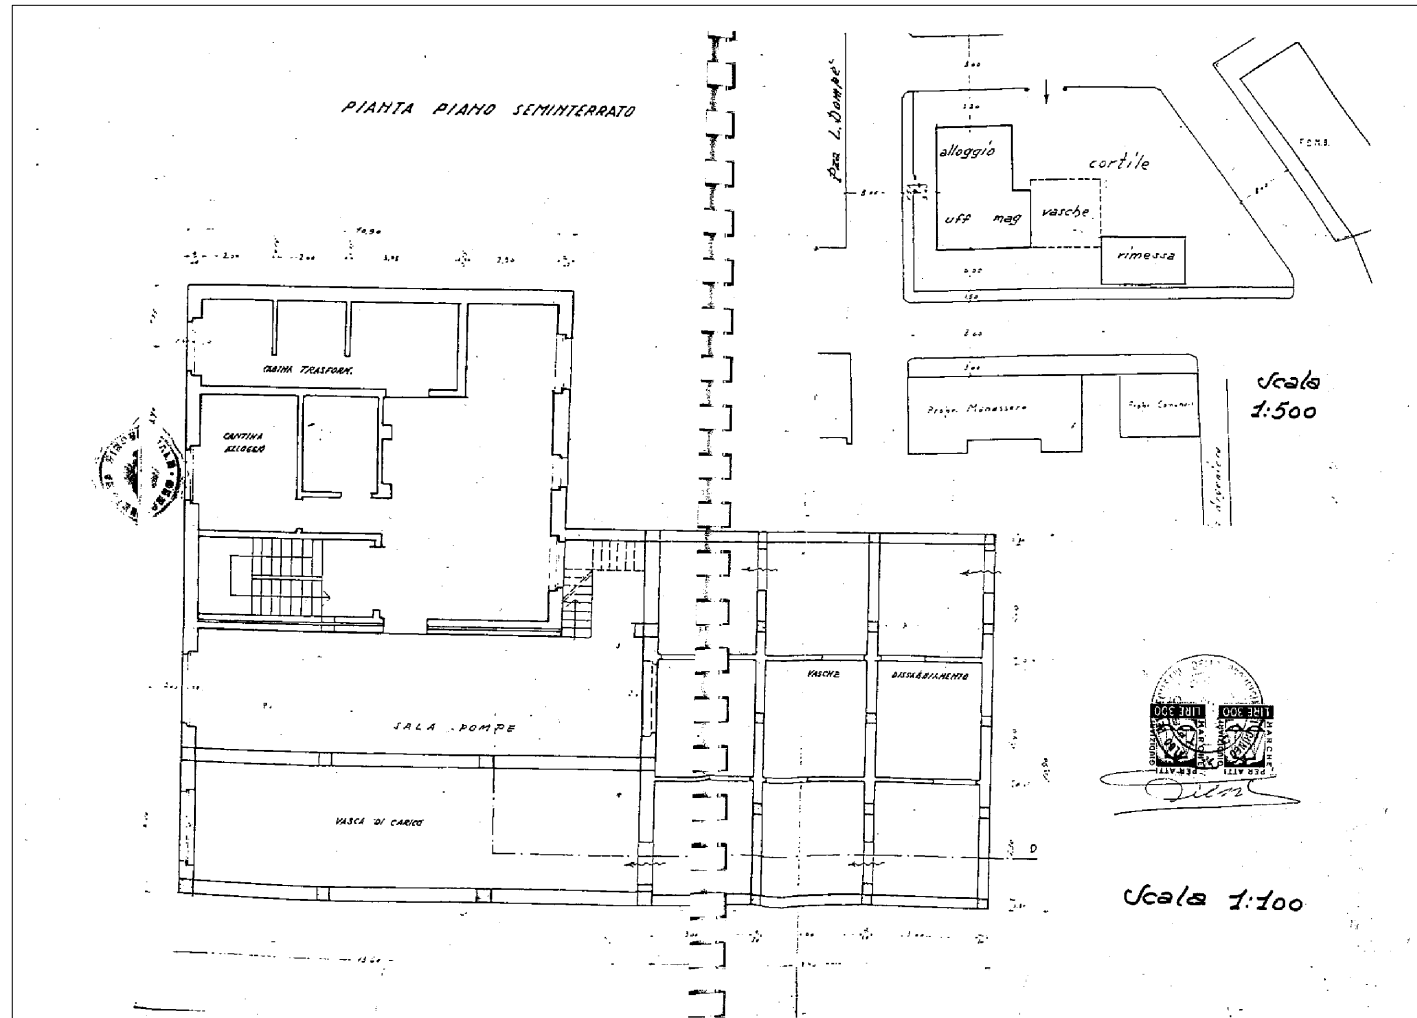



F9. Edificio di servizio

Periodo di costruzione: 1960 - 1965

Destinazione d'uso: servizi tecnologici

Numero piani: 1

Superficie coperta: 200 mq

Intervento previsto: demolizione

Proprietà: Comune di Fossano

Edificio soggetto a segnalazione per valori storico - documentali: NO

F10. Spogliatoi campo del conio

Periodo di costruzione: 1985 - 1990

Destinazione d'uso: sportiva

Numero piani: 1

Superficie coperta: 315 mq

Intervento previsto: demolizione

Proprietà: Comune di Fossano

Edificio soggetto a segnalazione per valori storico - documentali: NO

