CITTA' DI FOSSANO
PROVINCIA DI CUNEO

PIANO PARTICOLAREGGIATO DI INIZIATIVA PUBBLICA PER L'AMBITO SPECIALE DI RIQUALIFICAZIONE "EX FORO BOARIO".

(ai sensi dell'art. 50 delle NTA del PRG)

Progetto Preliminare D.C.C. n. ____ del ___ / ___ / ____
Progetto Definitivo D.C.C. n. ____ del ___ / ___ / ____

versione	data	oggetto
01	novembre 2009	Progetto Preliminare

Progettisti:

Associazione Urbana s.r.l.
via Bruno, 6
14121 Torino

STUDIO MILLANO ASSOCIATI
ARCHITETTI & INGEGNERI
Corso Moncalieri, 56 - 10133 TORINO

TITOLO TAVOLA:

STATO DI FATTO:
RILIEVO PLANOALTIMETRICO

NUMERO TAVOLA:

3.1

IDENTIFICAZIONE FILE:

scala 1:1000

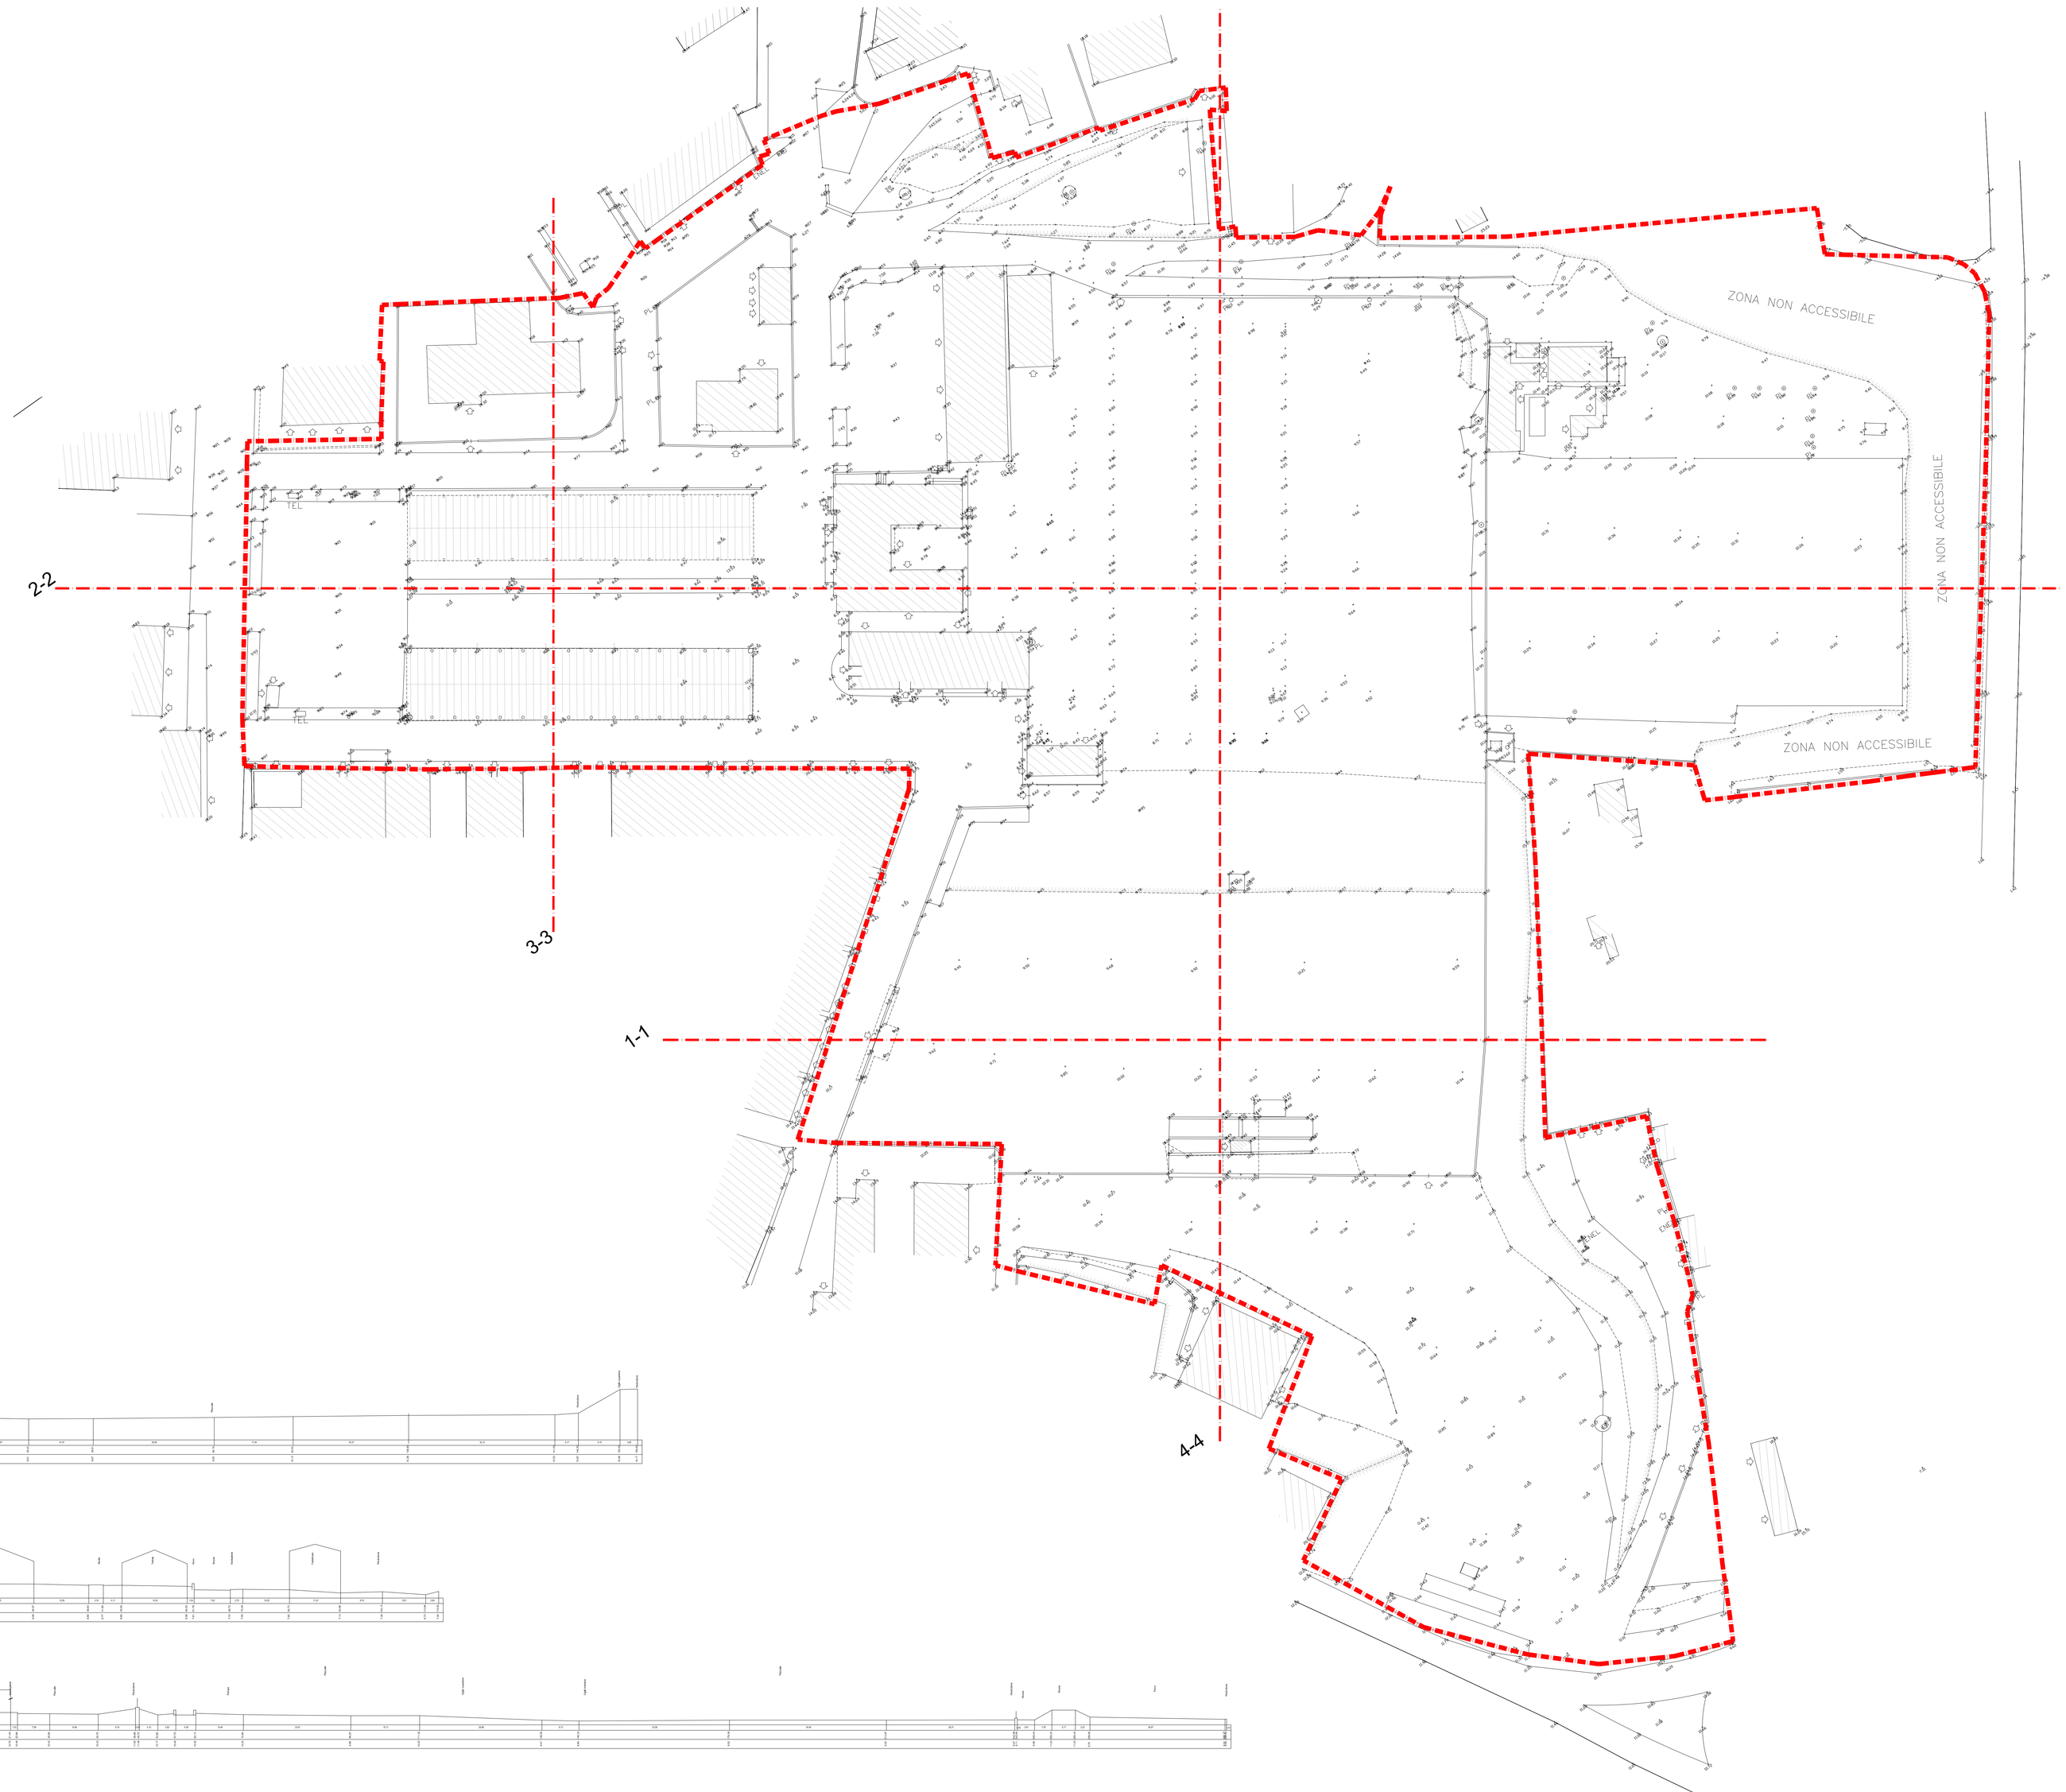

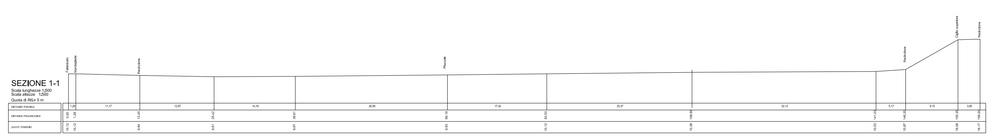

Sezione 1-1

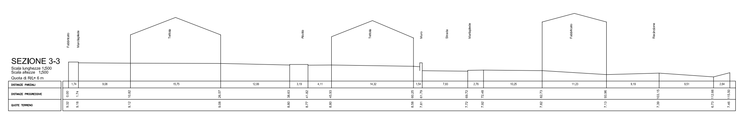

Sezione 3-3

Sezione 4-4

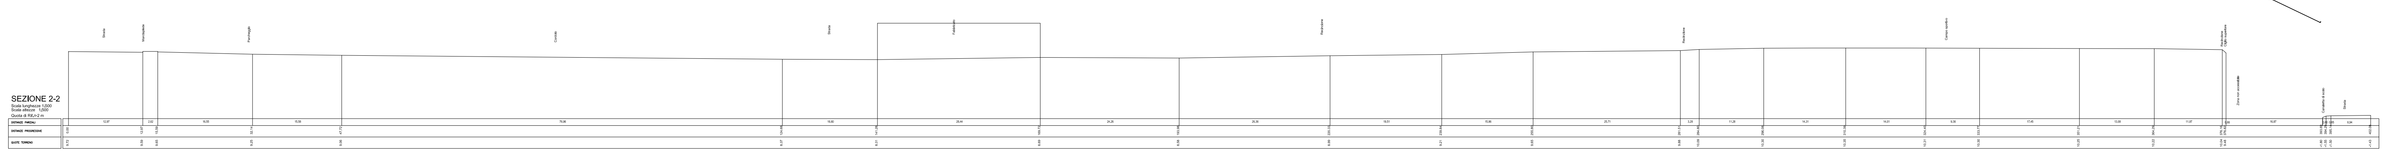

Sezione 2-2

LEGENDA

- 10.15 quota punto rilevato
- punto rilevato
- fabbricati
- Recinzioni in muratura e rete metallica
- Recinzioni in rete metallica
- Muri, manufatti
- Cigli inferiori
- Cigli superiori
- Cordoli, marciapiedi
- Strade, aree asfaltate
- Idranti, fontane pubbliche
- Lampioni
- Caditoie
- Tombini
- PL Pali luce, telefono
- ENEL Canbine enel
- TEL Cabine telefoniche
- Ingressi
- Perimetro ambito

N.B. i tombini, le caditoie, e i pali della luce, non sono stati restituiti in scala ma sono state moltiplicate le dimensioni di tre volte.