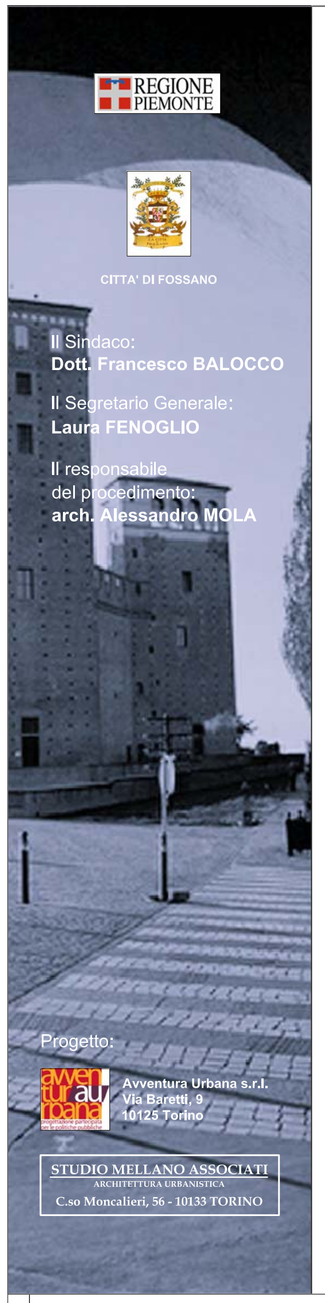

REGIONE PIEMONTE

CITTA' DI FOSSANO

Il Sindaco:
Dott. Francesco BALOCCO

Il Segretario Generale:
Laura FENOGLIO

Il responsabile
del procedimento:
arch. Alessandro MOLA

Progetto:

Avventura Urbana s.r.l.
Via Baretti, 9
10125 Torino

STUDIO MELLANO ASSOCIATI
ARCHITETTURA URBANISTICA
C.so Moncalieri, 56 - 10133 TORINO

CITTA' DI FOSSANO
PROVINCIA DI CUNEO

PIANO PARTICOLAREGGIATO DI INIZIATIVA PUBBLICA PER L'AMBITO SPECIALE DI RIQUALIFICAZIONE "EX FORO BOARIO".

(ai sensi dell'art. 50 delle NTA del PRG)

Progetto Preliminare D.C.C. n. ..... del .... / .... / .....
Progetto Definitivo D.C.C. n. ..... del .... / .... / .....

versione	data	oggetto
01	novembre 2009	Progetto Preliminare

TITOLO TAVOLA:

STATO DI FATTO:
RILIEVO ED USI DELL'ESISTENTE

NUMERO TAVOLA: 3.2

IDENTIFICAZIONE FILE:

scala 1:1000

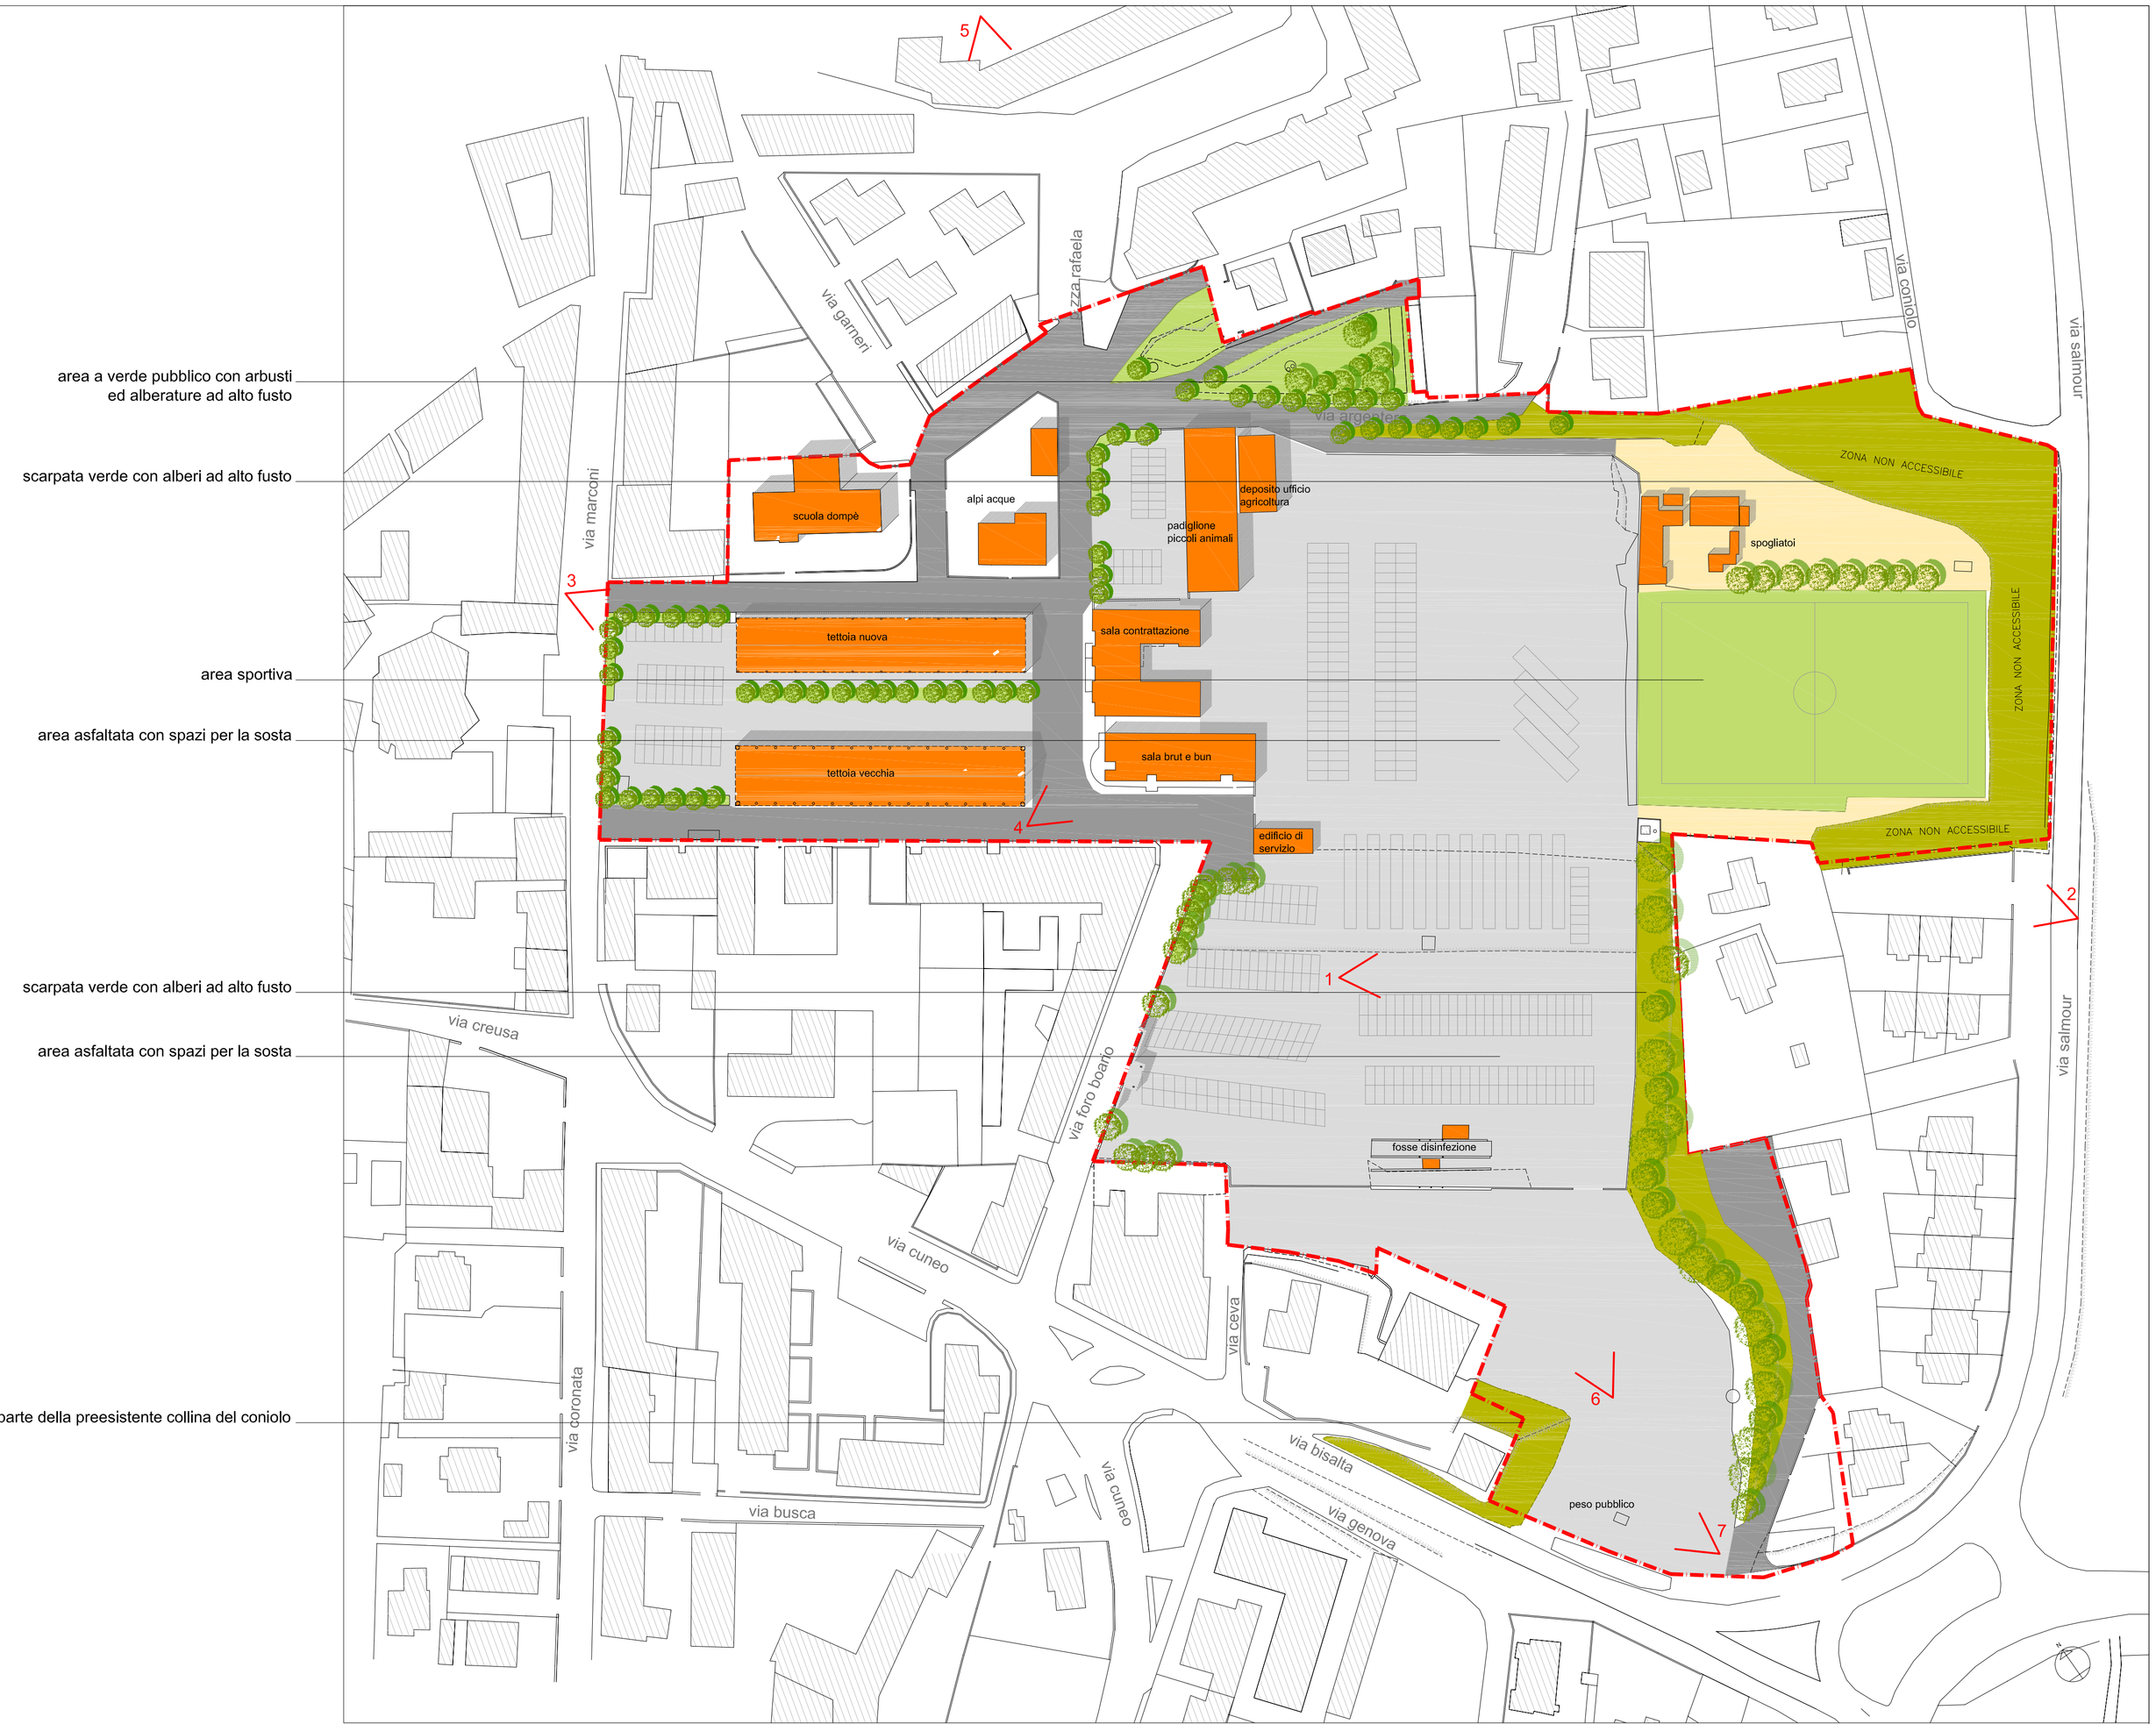

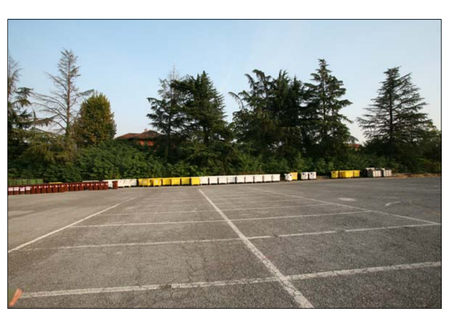

1. piazza della paglia ed il suo margine verde

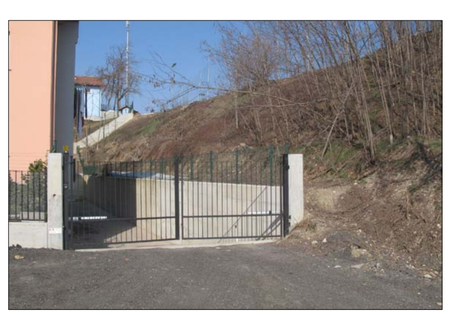

2. la scarpata e il campo del coniolo da via salmour

3. l'assialità tra le due tettoie in piazza dompè

4. gli edifici del foro boario

5. il foro boario visto dal centro storico

6. piazza della paglia e lo skyline del centro storico

7. l'area sud di piazza della paglia