

Provincia di Cuneo
COMUNE DI FOSSANO

PROGETTO DI P.E.C. DA REALIZZARSI NELLA
"ESPANSIONE SETTENTRIONALE DEL CENTRO
CAPOLUOGO - COMPARTO SUD DEGLI AMBITI
PROGETTO DELL'ESPANSIONE PEREQUATA"

COMMITTENTI:			
BOTTA Lucia c.f. BTT LCU 47P57 D742J	Firma: _____	CHIAPELLA Maria Rosa c.f. CHP MRS 43R51 F351R	Firma: _____
BOTTA Maria c.f. BTT MRA 49M70 D742W	Firma: _____	COSTAMAGNA Domenico c.f. 02815630047 (Imm. Europa s.r.l.)	Firma: _____
BOTTA Caterina c.f. BTT CRN 49M70D742Z	Firma: _____	DOMPE' Claudio c.f. DMP CLD 63C20 D742I	Firma: _____
BOTTA Sergio c.f. BTT SRG 59M05 D742R	Firma: _____	MAROCCO Eraldo c.f. MRC RLD 57P14 B791U	Firma: _____
BOTTERO Elga c.f. BTT LGE 74T45 D742O	Firma: _____	FERRERO Adriana Caterina c.f. FRR DNC 61E46 L219P	Firma: _____
BOTTERO Gianluca c.f. BTT GLC 67M01 D742K	Firma: _____	MARTINA Bruna c.f. MRT BRN 64D49 D742V	Firma: _____
		GIUGGIA Mario c.f. GGG MRA 46H10 L974I	Firma: _____

PROGETTO LINEA
ILLUMINAZIONE PUBBLICA

Scala 1:500
Data: 03.06.2014
TAV. 12


Ing. IADAROLA Roberto
Progettazione di Impianti Elettrici e Meccanici
cell. 347.14.32.774

Firma: _____

Il presente elaborato è di proprietà dei progettisti ed è protetto a termini di legge


LEGENDA SIMBOLI:

- Linea sotterranea Enel esistente per illuminazione pubblica
- Linea sotterranea Enel di nuova realizzazione: n.1 Tubo in PEAD Ø110
- Linea sotterranea Enel di nuova realizzazione: n.2 Tubi in PEAD Ø110
- Pozzetti di derivazione IP
- Corpo illuminante esistente
- Nuovo punto luce su palo per illuminazione stradale h.=10m. Ampera Schreder Midi 64 LED o similare
- Corpi illuminanti tipo Disano Minitorale su palo h.=8m con lamp. SAP 150W su sbarraccio
- Corpi illuminanti a palo tipo Vista 1597 o similare con diffusore lamellare montato su palo hf.t. = 4.5 m, lampada SAP-T 150W
- Pozzetti di derivazione illuminazione pubblica - materiale plastico PVC rinforzato - dim. 30x30x70
- Nuova Cabina MT/BT, Punto di alimentazione generale e quadro di protezione nuova rete illuminazione pubblica

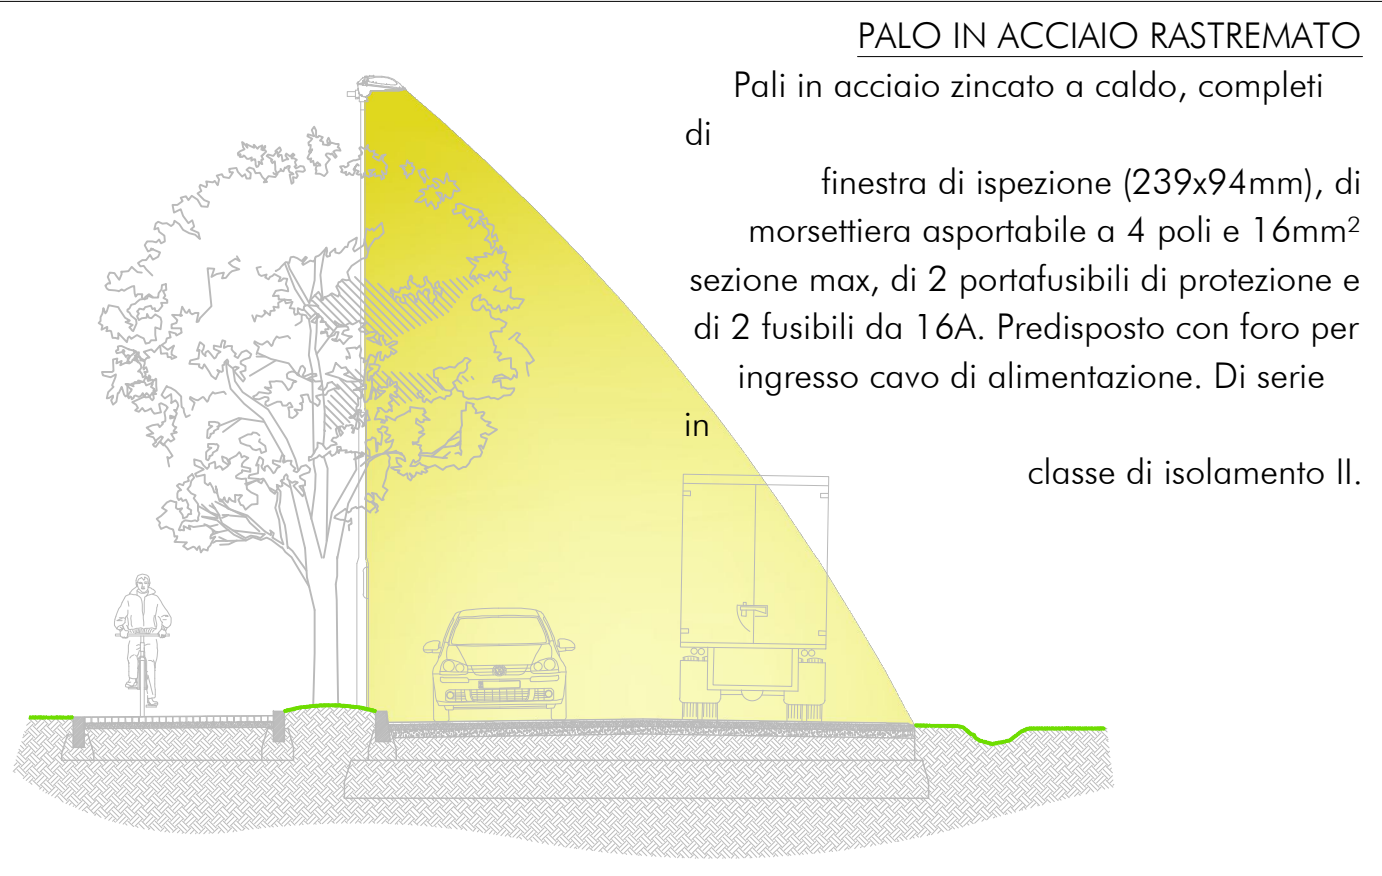


SEZIONE 5 - Schema Illuminazione Pubblica

Scala 1:100

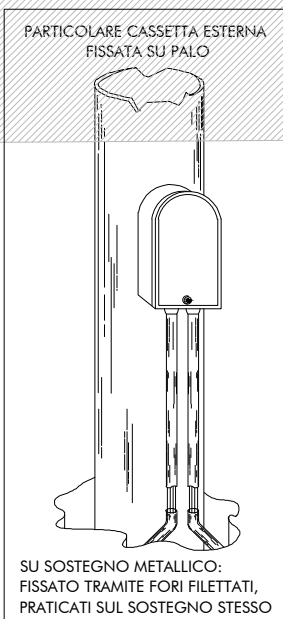

SEZIONE 5 - Schema Illuminazione Pubblica

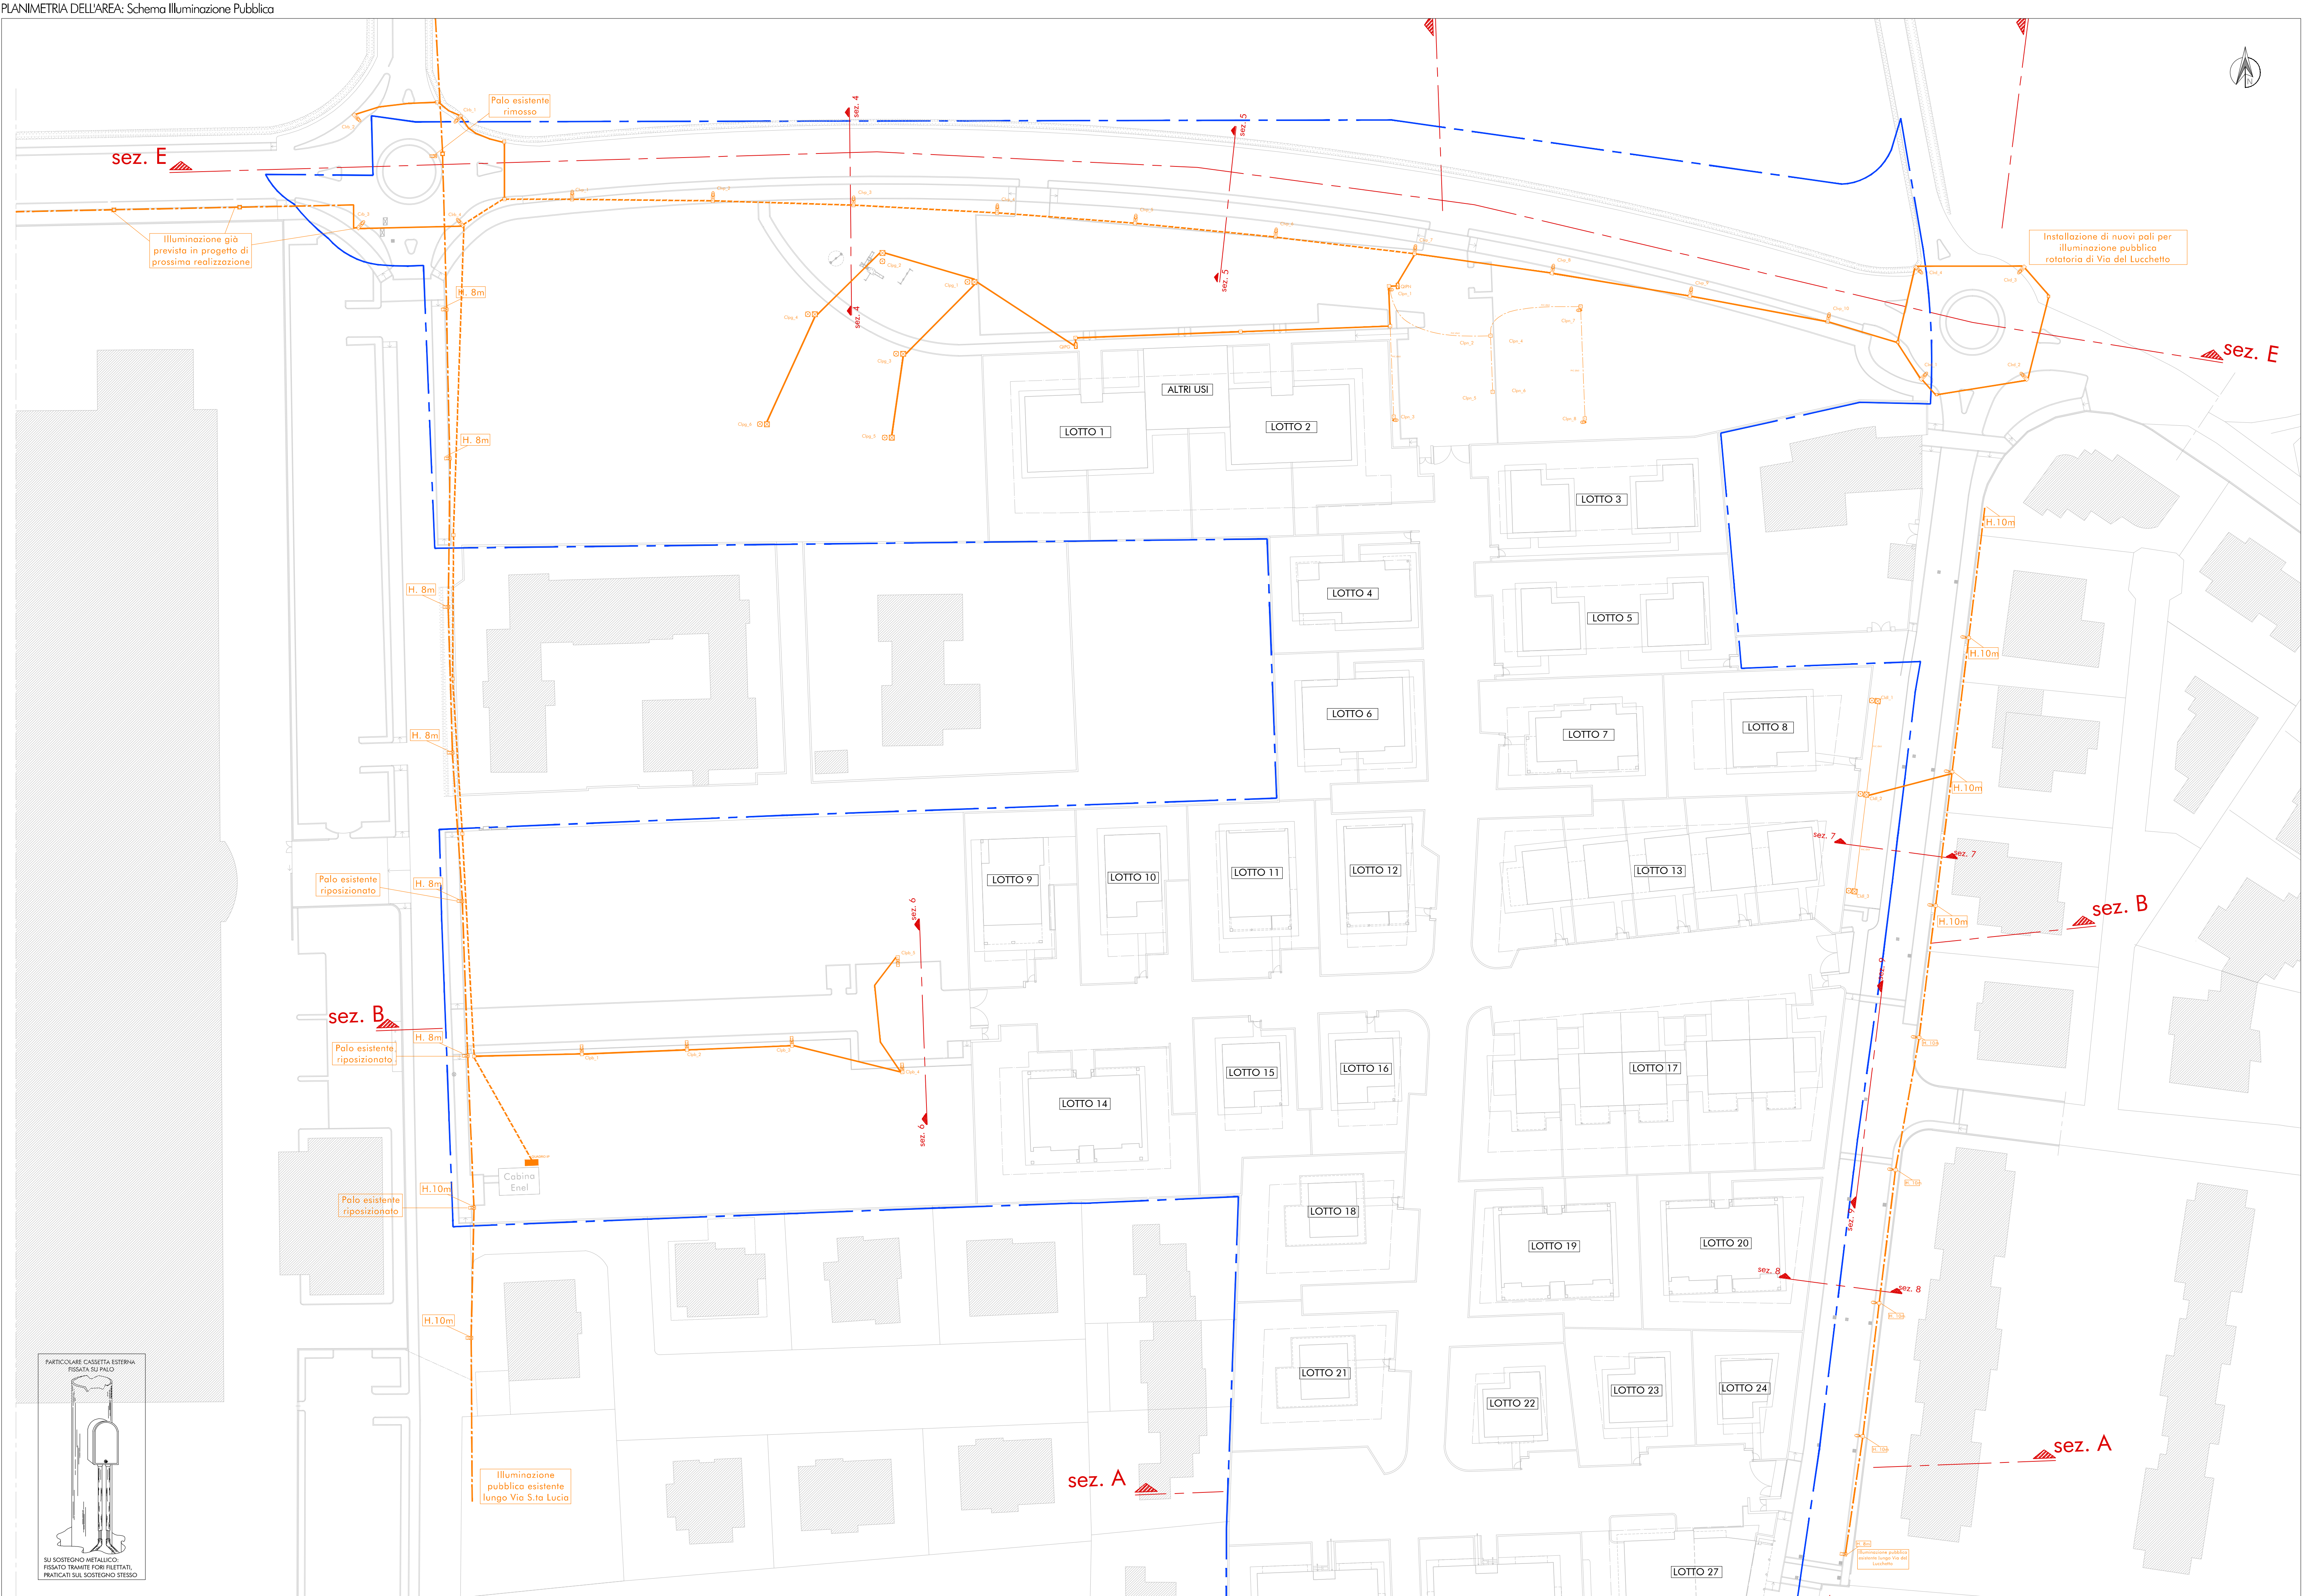

Scala 1:500