

Provincia di Cuneo
COMUNE DI FOSSANO


PROGETTO DI P.E.C. DA REALIZZARSI NELLA
"ESPANSIONE SETTENTRIONALE DEL CENTRO
CAPOLUOGO - COMPARTO SUD DEGLI AMBITI
PROGETTO DELL'ESPANSIONE PEREQUATA"

COMMITTENTI:		
BOTTA Lucia c.f. BTT LCU 47P57 D742J	Firma: _____ COSTAMAGNA Domenico c.f. 02815630047 (Imm. Europa s.r.l.)	Firma: _____
BOTTA Maria c.f. BTT CRA 49M70 D742W	Firma: _____ DOMPEI Claudio c.f. DMP CLD 63C20 D742I	Firma: _____
BOTTA Caterina c.f. BTT CRN 49M70D742Z	Firma: _____ GOSMAR Bruno c.f. GSM BRN 62L25 D742I (Gidue s.n.c.)	Firma: _____
BOTTA Sergio c.f. BTT SRG 59M05 D742R	Firma: _____ MAROCCO Eraldo c.f. MRC RLD 57P14 B791U	Firma: _____
BOTTERO Gianluca c.f. BTT GLC 67M01 D742K	Firma: _____ FERRERO Adriana Caterina c.f. FRR DNC 61E46 L219P	Firma: _____
CHIAPPELLA Maria Rosa c.f. CHP MRS 43R51 F351R	Firma: _____ MARTINA Bruna c.f. MRT BRN 64D49 D742V	Firma: _____
	Firma: _____ GIUGGIA Mario c.f. GGG MRA 46H10 L974I	Firma: _____

PROGETTO CONDOTTA CONSORZIO IRRIGUO	NP2
Scala 1:500 Data: 25.02.2015	TAV. 14
LABORATORIO DI PROGETTAZIONE	
via Roma San Paolo n.15 - Fossano (CN) - Tel. 0172.65602 - Fax. 0172.24364	
In collaborazione: Arch. Italia Isabella	Arch. PAGLIERO Silvio
	Firma: _____
	Firma: _____
Il presente elaborato è di proprietà dei progettisti ed è protetto a termini di legge	

- LEGENDA SIMBOLI:
- Condotta Consorzio Irriguo esistente (tubazione in Eternit)
 - Condotta Consorzio Irriguo in progetto (tubazione PN10 Ø250)
 - Condotta Consorzio Irriguo eliminata
 - Bocchetta consorzio

PLANIMETRIA DELL'AREA: Schema Condotta CONSORZIO IRRIGUO

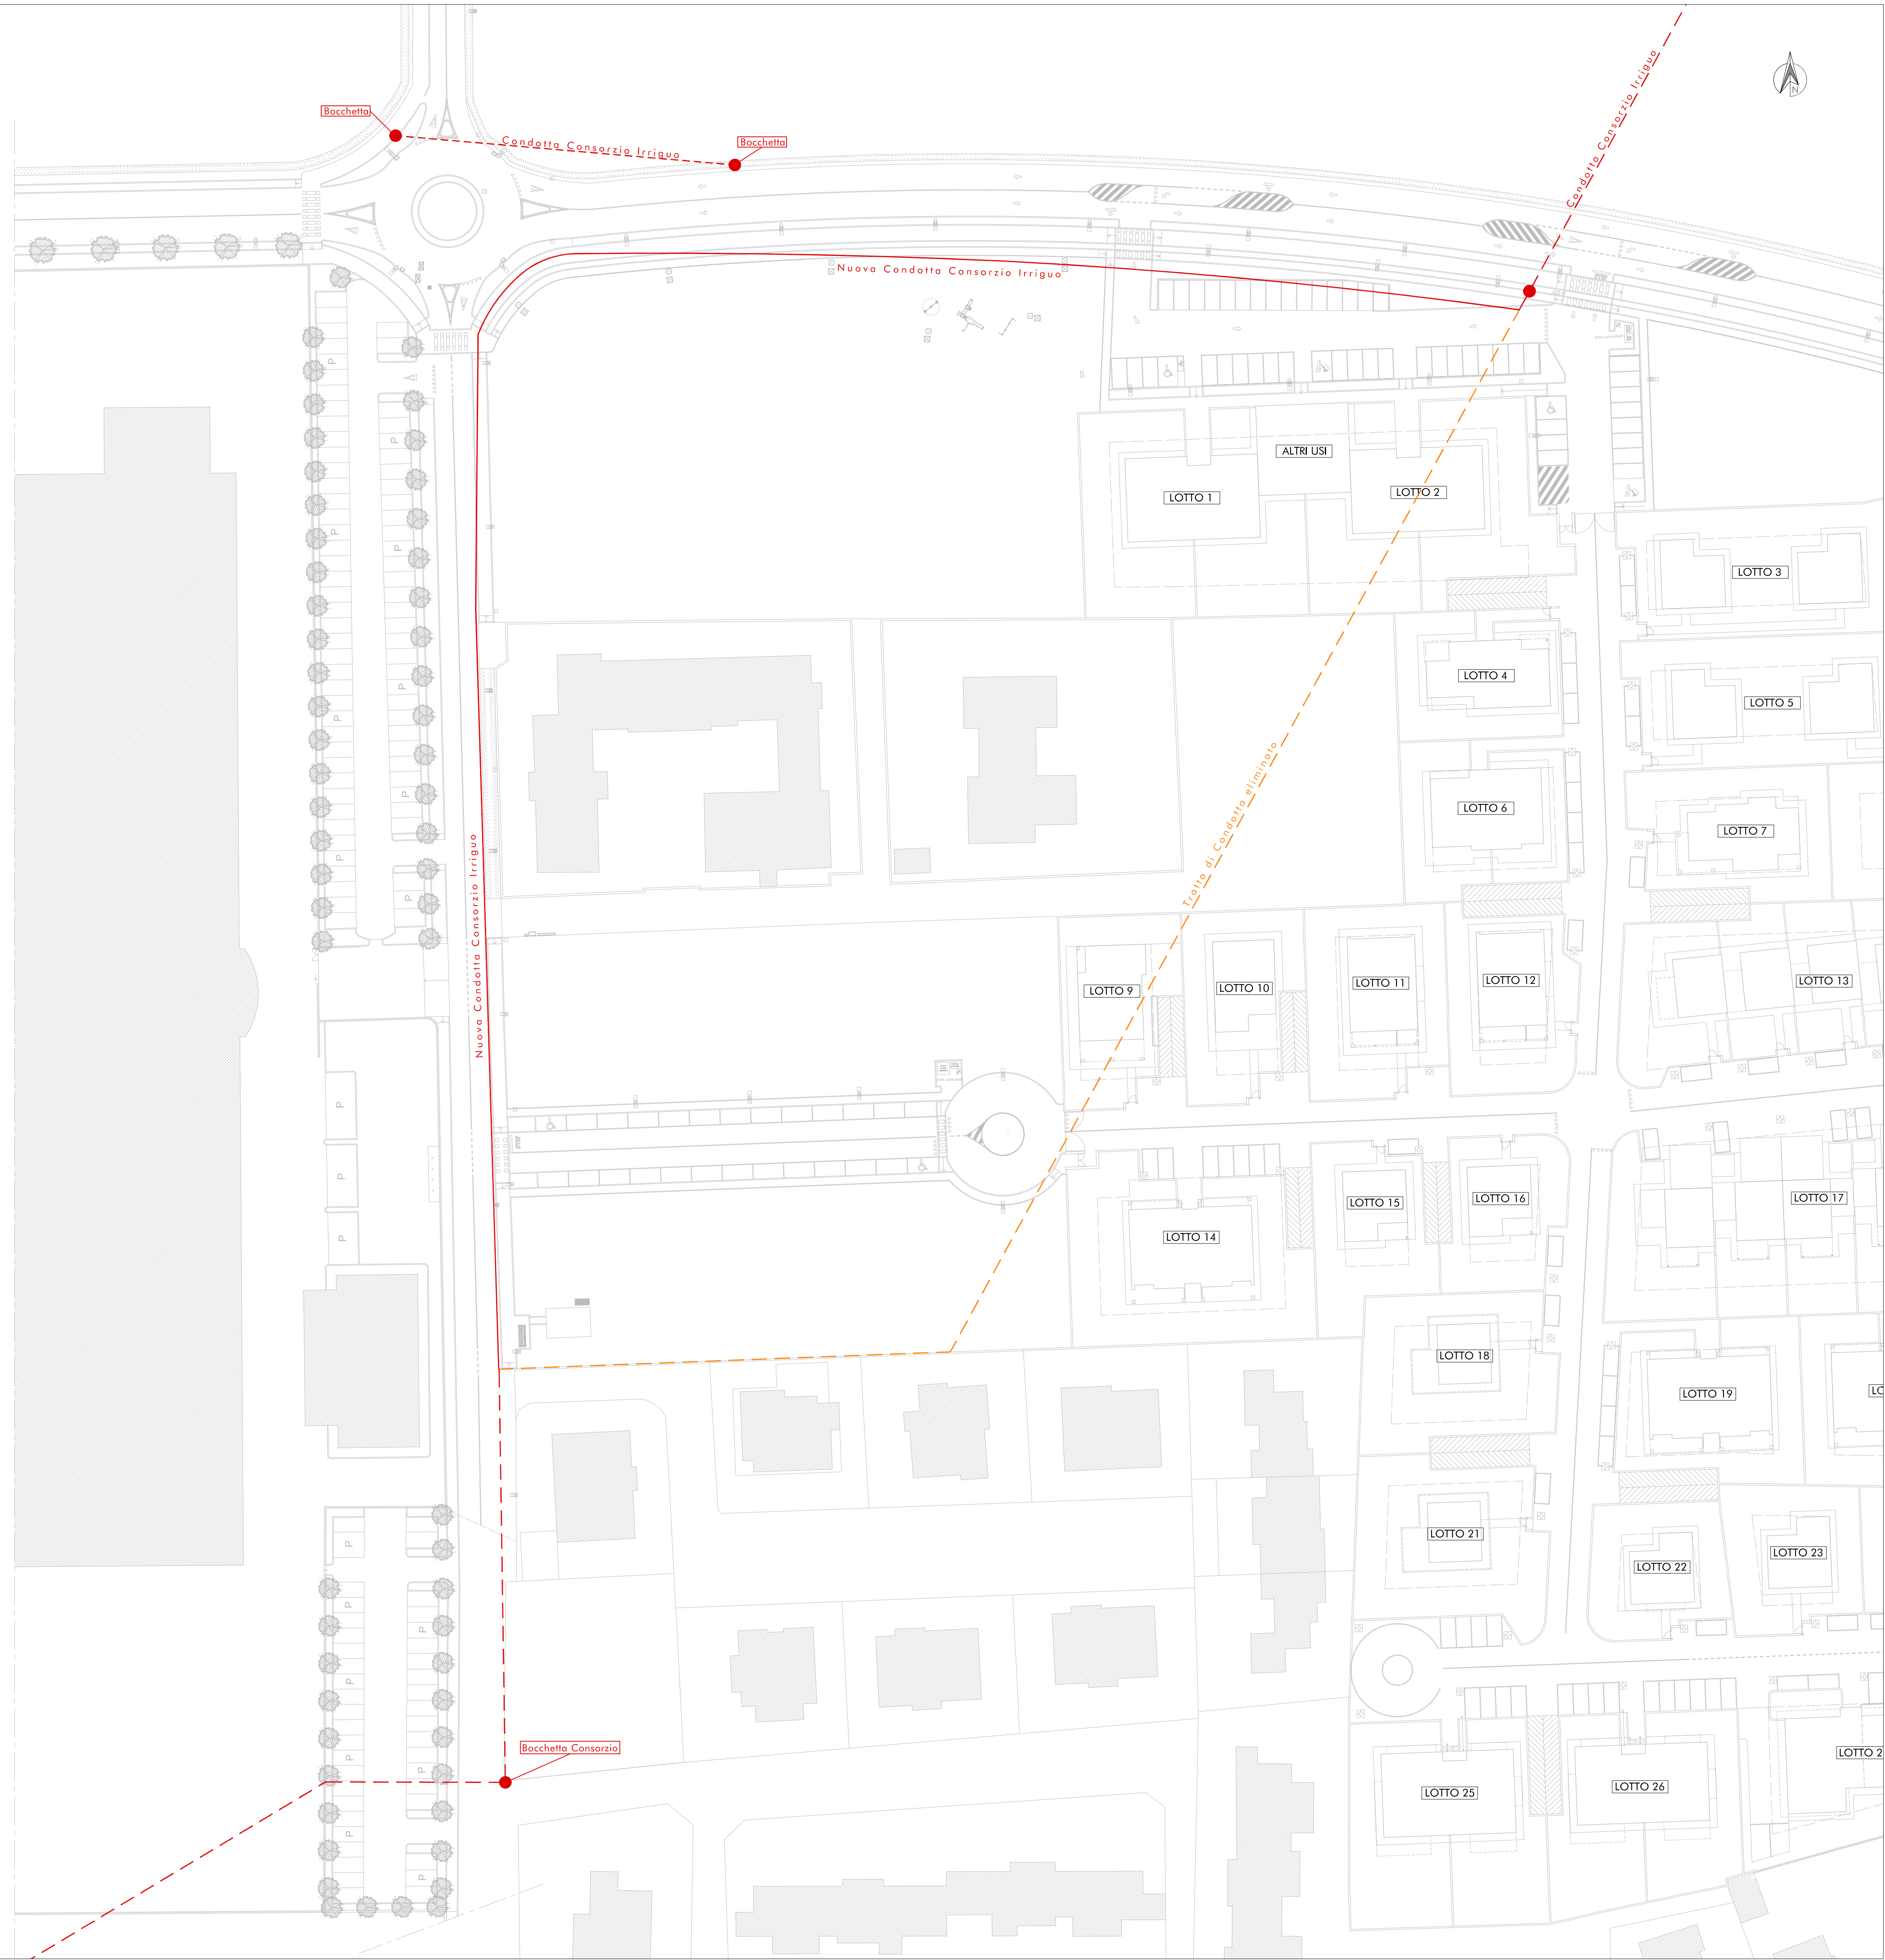

Scala 1:500