

PROGETTO DI P.E.C. DA REALIZZARSI NELLA
"ESPANSIONE SETTENTRIONALE DEL CENTRO
CAPOLUOGO - COMPARTO SUD DEGLI AMBITI
PROGETTO DELL'ESPANSIONE PEREQUATA"

COMMITTENTI:

BOTTA Lucia c.f. BTT LCU 47P57 D742J	Firma: _____	COSTAMAGNA Domenico c.f. 02815630047 (Imm. Europa s.r.l.)	Firma: _____
BOTTA Maria c.f. BTT MRA 49M70 D742W	Firma: _____	DOMPE' Claudio c.f. DMP CLD 63C20 D742I	Firma: _____
BOTTA Caterina c.f. BTT CRN 49M70D742Z	Firma: _____	GOSMAR Bruno c.f. GSM BRN 62L25 D742I (Gidue s.n.c.)	Firma: _____
BOTTA Sergio c.f. BTT SRG 59M05 D742R	Firma: _____	MAROCCO Eraldo c.f. MRC RLD 57P14 B791U	Firma: _____
BOTTERO Gianluca c.f. BTT GLC 67M01 D742K	Firma: _____	FERRERO Adriana Caterina c.f. FRR DNC 61E46 L219P	Firma: _____
		MARTINA Bruna c.f. MRT BRN 64D49 D742V	Firma: _____
CHIAPELLA Maria Rosa c.f. CHP MRS 43R51 F351R	Firma: _____	GIUGGIA Mario c.f. GGG MRA 46H10 L974I	Firma: _____

VERIFICA DEGLI STANDARS URBANISTICI E
INQUADRAMENTO GENERALE

NP2

Scala 1:1.000/2.000

Data: 25.02.2015

TAV. 3

LABORATORIO DI
PROGETTAZIONE

via Bava San Paolo n.15
- Fossano (CN) -
Tel. 0172.635622 - Fax. 0172.242624

Arch. PAGUIERO Silvio

Firma: _____


In collaborazione: Arch. Italia Isabella

Arch. PATRESE Roberto

Firma: _____


Il presente elaborato è di proprietà dei progettisti ed è protetto a termini di legge

PLANIMETRIA DELLE AREE IN CESSIONE

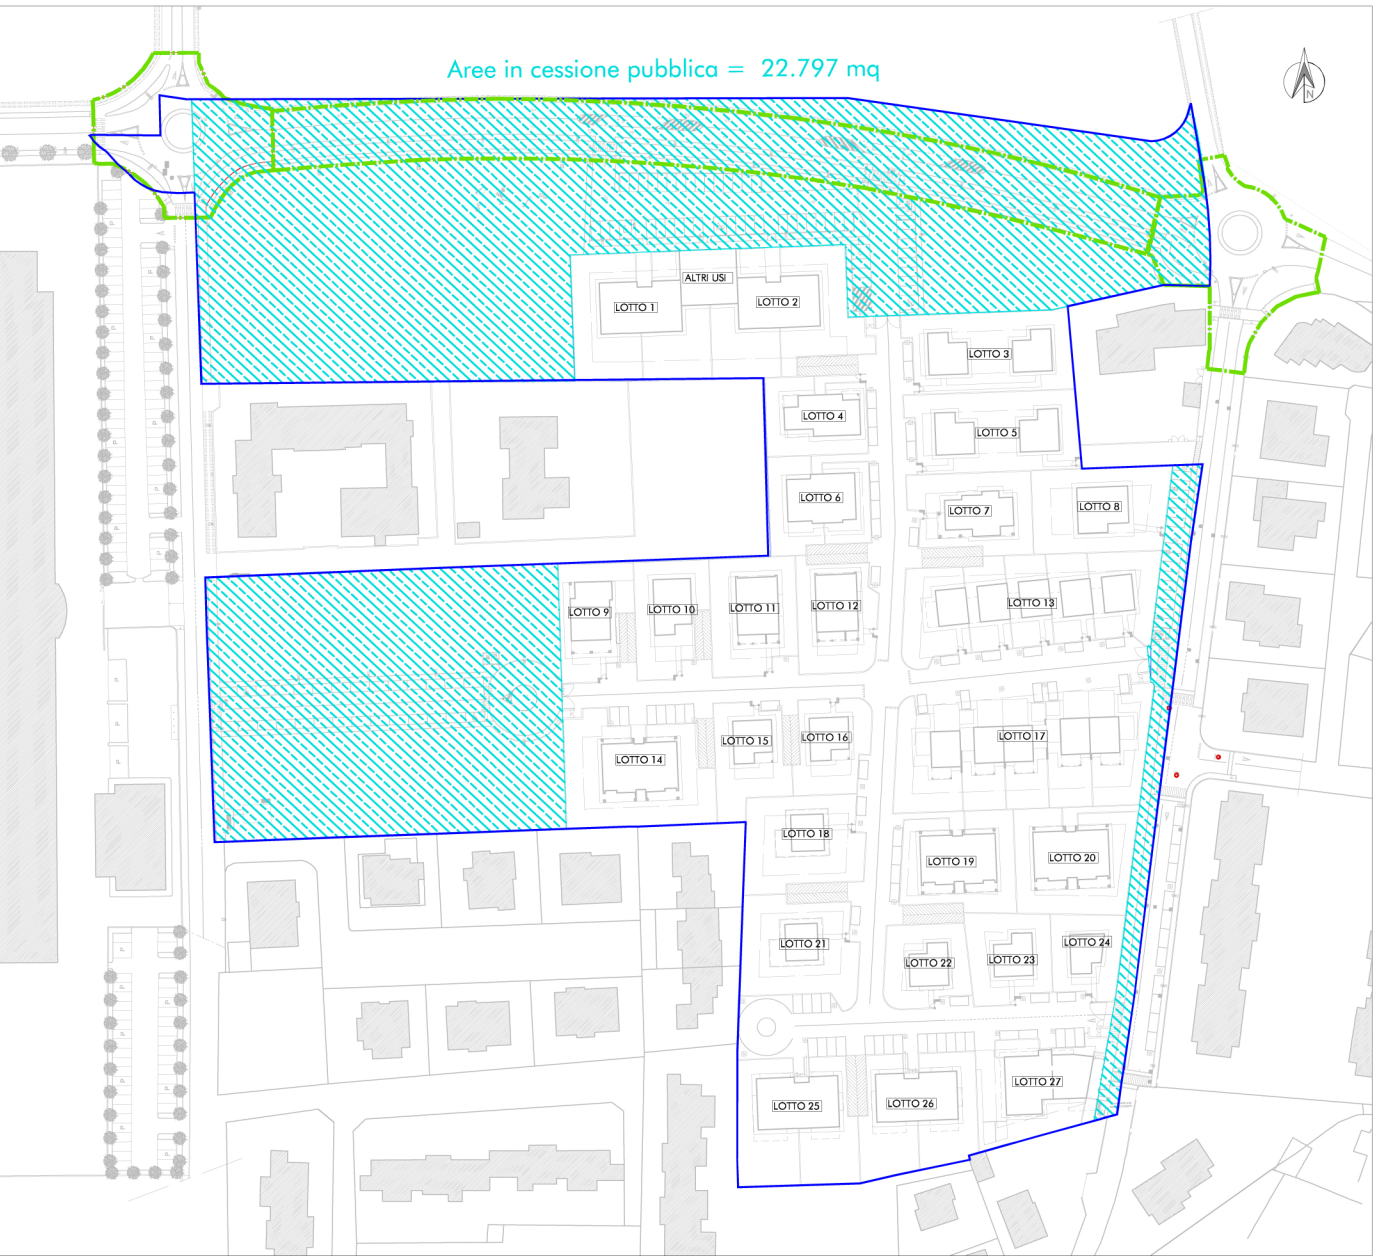


Scala 1:2.000

PLANIMETRIA CON INDIVIDUAZIONI DELL'AREA A PARCHEGGIO PUBBLICO

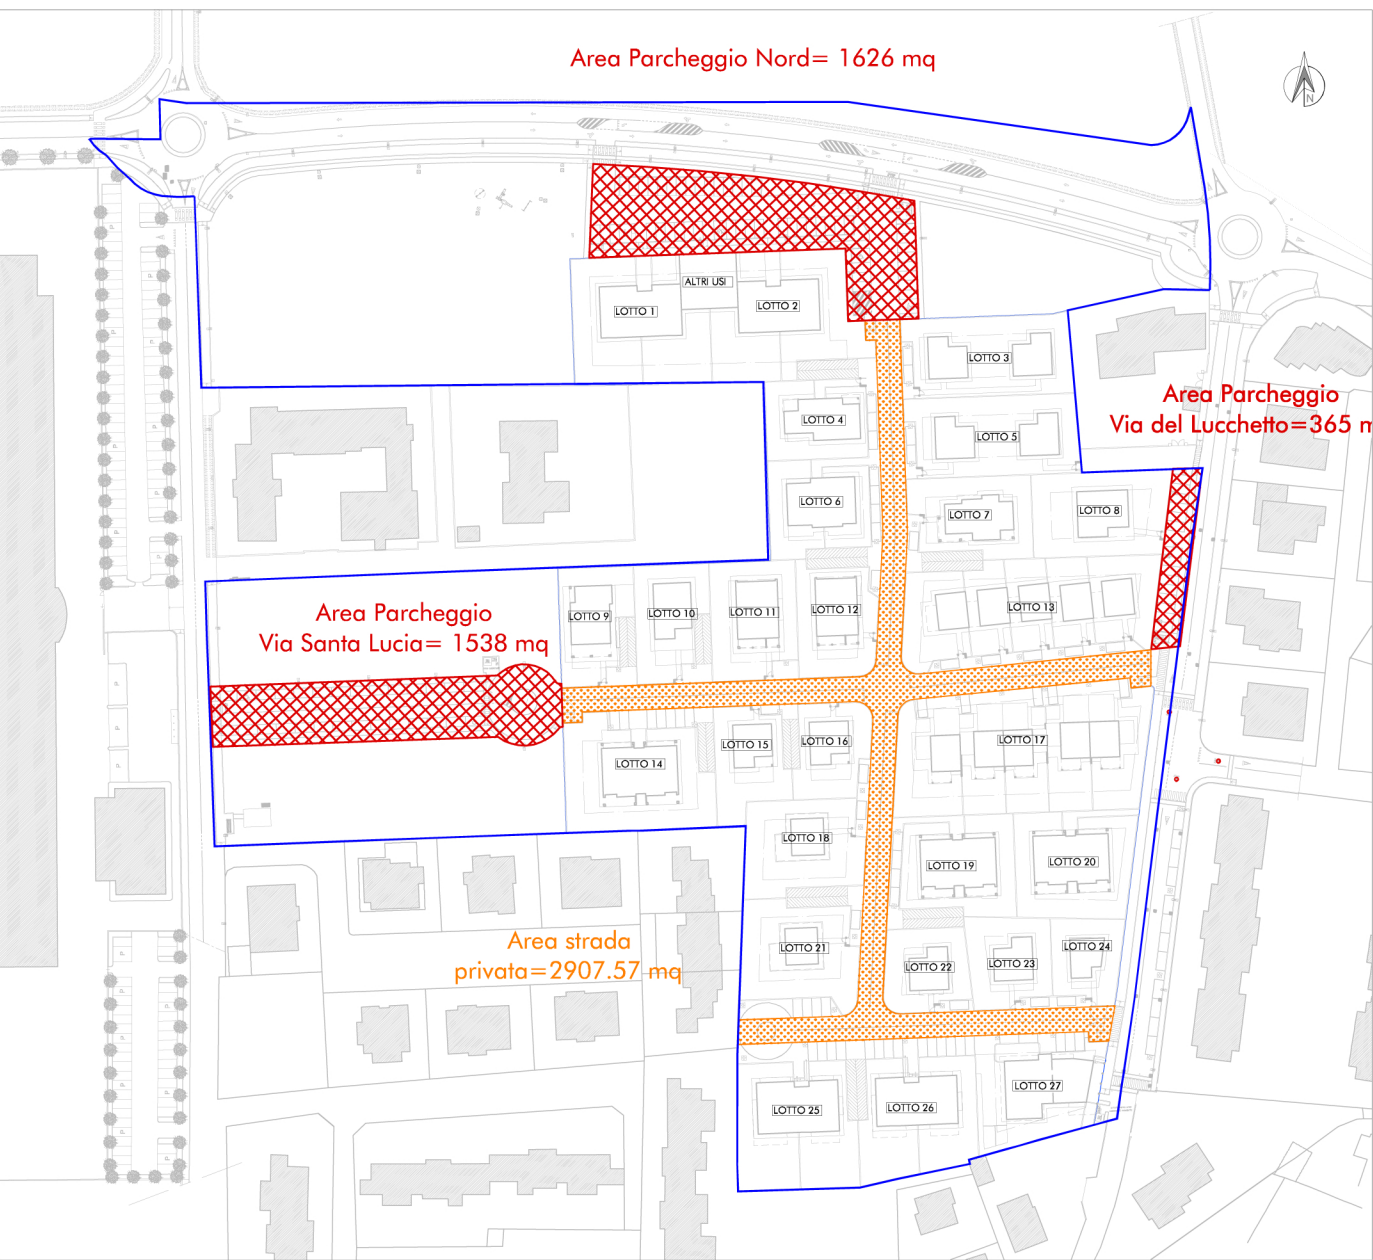

Scala 1:2.000

PLANIMETRIA CATASTALE: INDIVIDUAZIONE DELLE PROPRIETA'

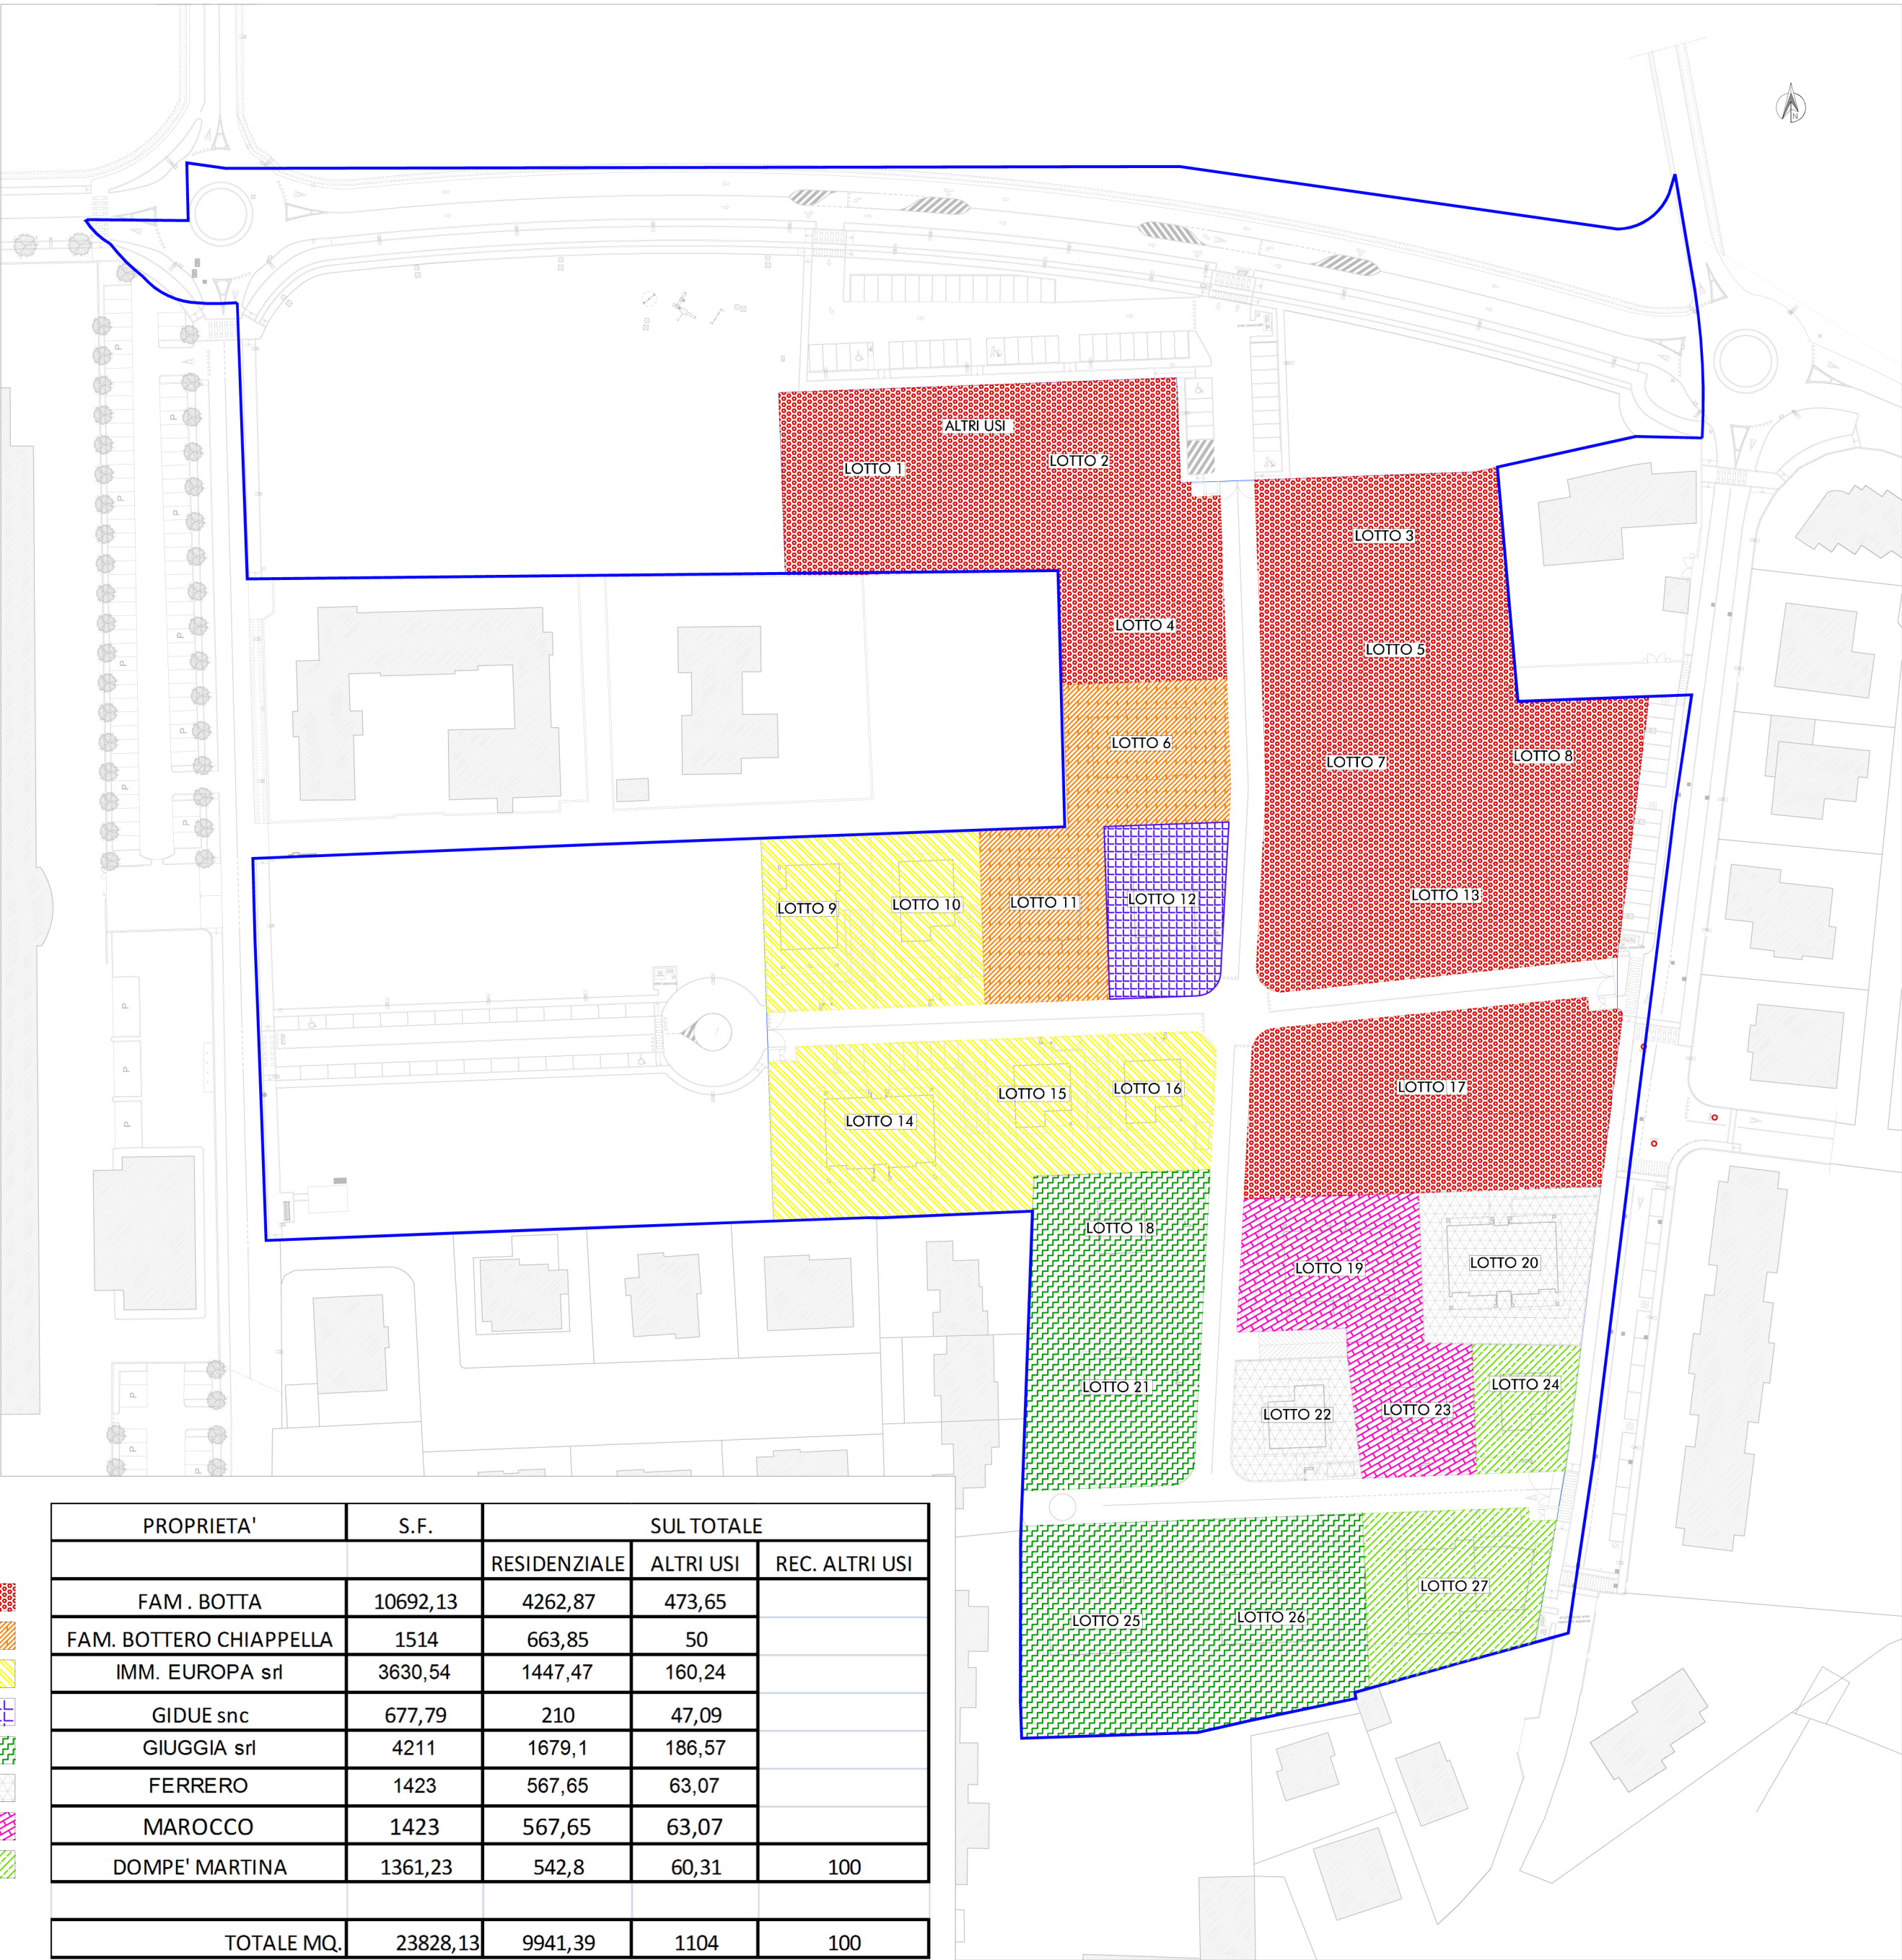

PROPRIETA'	S.F.	SUL TOTALE		
		RESIDENZIALE	ALTRI USI	REC. ALTRI USI
FAM. BOTTA	10692,13	4262,87	473,65	
FAM. BOTTERO CHIAPELLA	1514	663,85	50	
IMM. EUROPA srl	3630,54	1447,47	160,24	
GIDUE snc	677,79	210	47,09	
GIUGGIA srl	4211	1679,1	186,57	
FERRERO	1423	567,65	63,07	
MAROCCO	1423	567,65	63,07	
DOMPE' MARTINA	1361,23	542,8	60,31	100
TOTALE MQ.	23828,13	9941,39	1104	100

Scala 1:1.000

Perimetro di P.E.C.

PROPRIETA':

Perimetro Aree oggetto d'intervento con "Manovra perequativa"

Aree in Cessione Pubblica

Area destinata a parcheggio pubblico

Strada Privata Condominiale