



A

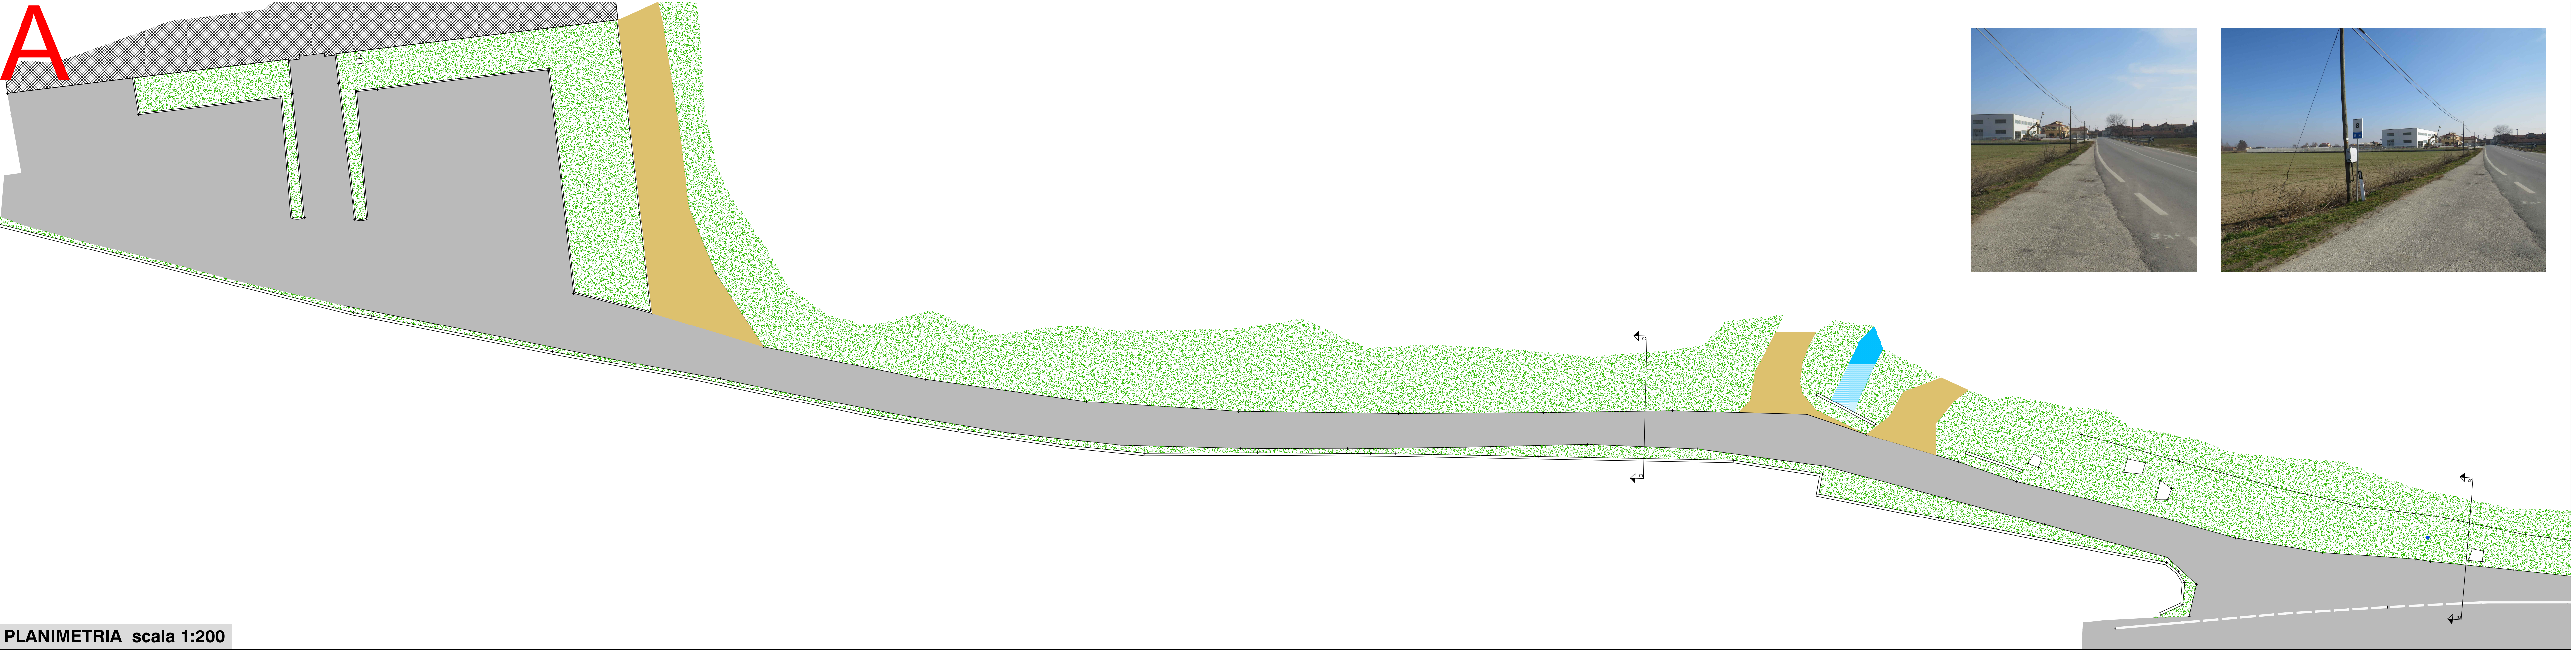


PLANIMETRIA scala 1:200


B

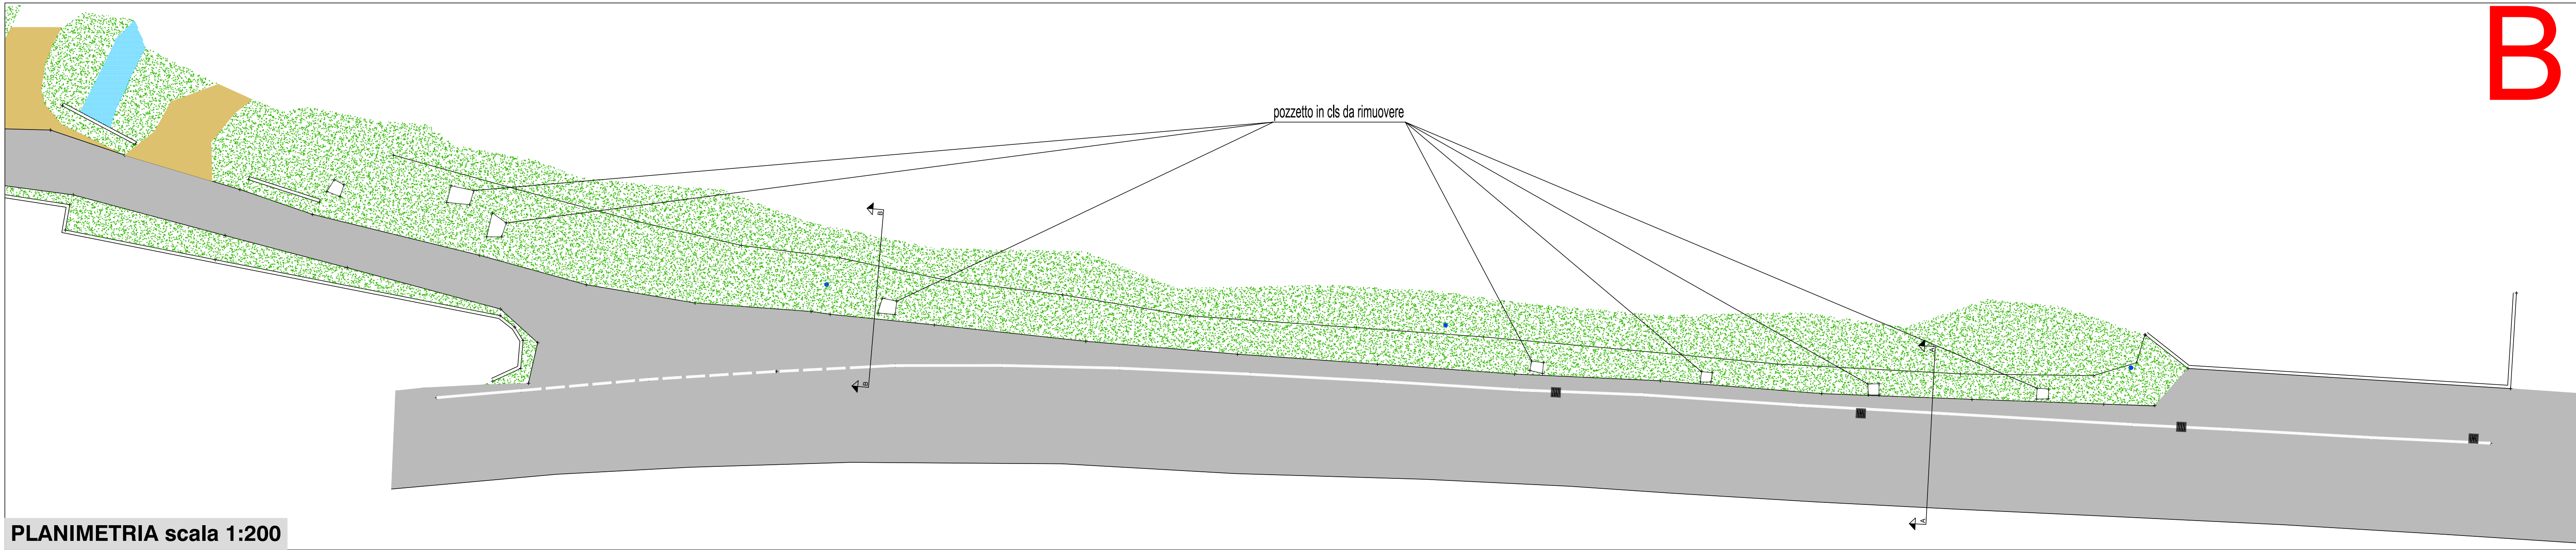

PLANIMETRIA scala 1:200

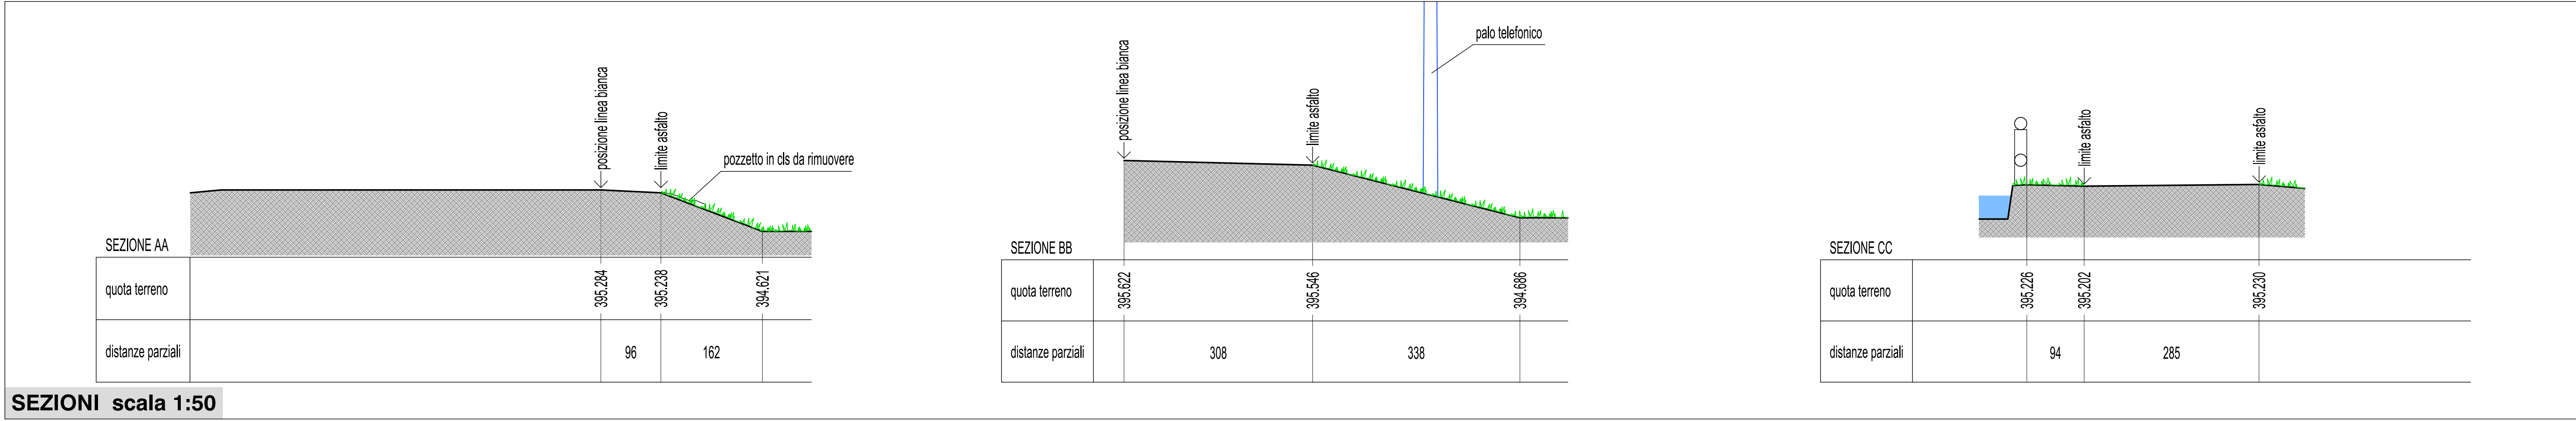

SEZIONI scala 1:50

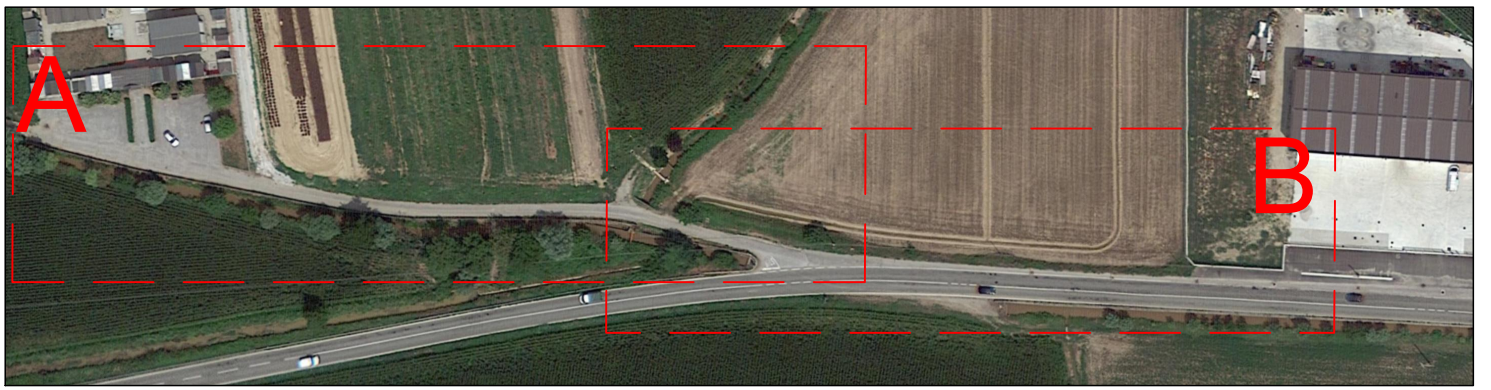

OGGETTO LAVORO

FRAZIONE MADDALENE
REALIZZAZIONE PERCORSO PEDONALE

FASE PROGETTUALE

PROGETTO DI FATTIBILITA' TECNICO-ECONOMICA

OGGETTO

RILIEVO STATO ATTUALE

TAV
02

PROGETTANZA ARCHITETTONICA

Arch. Daniela Ghigo

RESPONSABILE DEL PROCEDIMENTO

Arch. Daniela Ghigo

DIRIGENTE

Arch. Elisabetta Prato

CODICE C.U.P. : D41B22002040004

ARCHIVIO PRATICA: G:\VIA\BILUT\A\02_STRADE_FRAZIONI\LocalitàMaddalene\2022 Marcia pieche

DATA ELABORATO: Novembre 2023

AGGIORNAMENTI: