



COMUNE DI FOSSANO
PROVINCIA DI CUNEO

**PROGETTO DI
RIQUALIFICAZIONE DI EDIFICI
A DESTINAZIONE NON
RESIDENZIALE DISMESSI**
ai sensi Legge 106/2011 art. 5 commi 9-14

AREA INDUSTRIALE EX I.C.A.
(Industria Concimi ed Affini)
SITA IN VIA SAN LAZZARO
(foglio 150 particella 14)

tav.
04

elaborato:
FABBRICATI DISMESSI
SEZIONE 4, SEZIONE 5, SEZIONE 6, SEZIONE 7, SEZIONE 8


dicembre 2013

committente:
SAN LAZZARO S.r.l.
Partita IVA 02936350046


progettista:
arch. Sebastiano MELLANO
Ordine architetti di Cuneo n. 1016

LEGENDA


- Proprietà SAN LAZZARO S.r.l.;
- Fabbricati esistenti legittimati, oggetto di riqualificazione;
- Quota zero di riferimento per il cantiere (rilievo del 24.04.2013);
- Quote altimetriche di riferimento (rilievo del 24.04.2013);
- Via Salmour;
- Via San Lazzaro;
- Cappella di San Lazzaro;

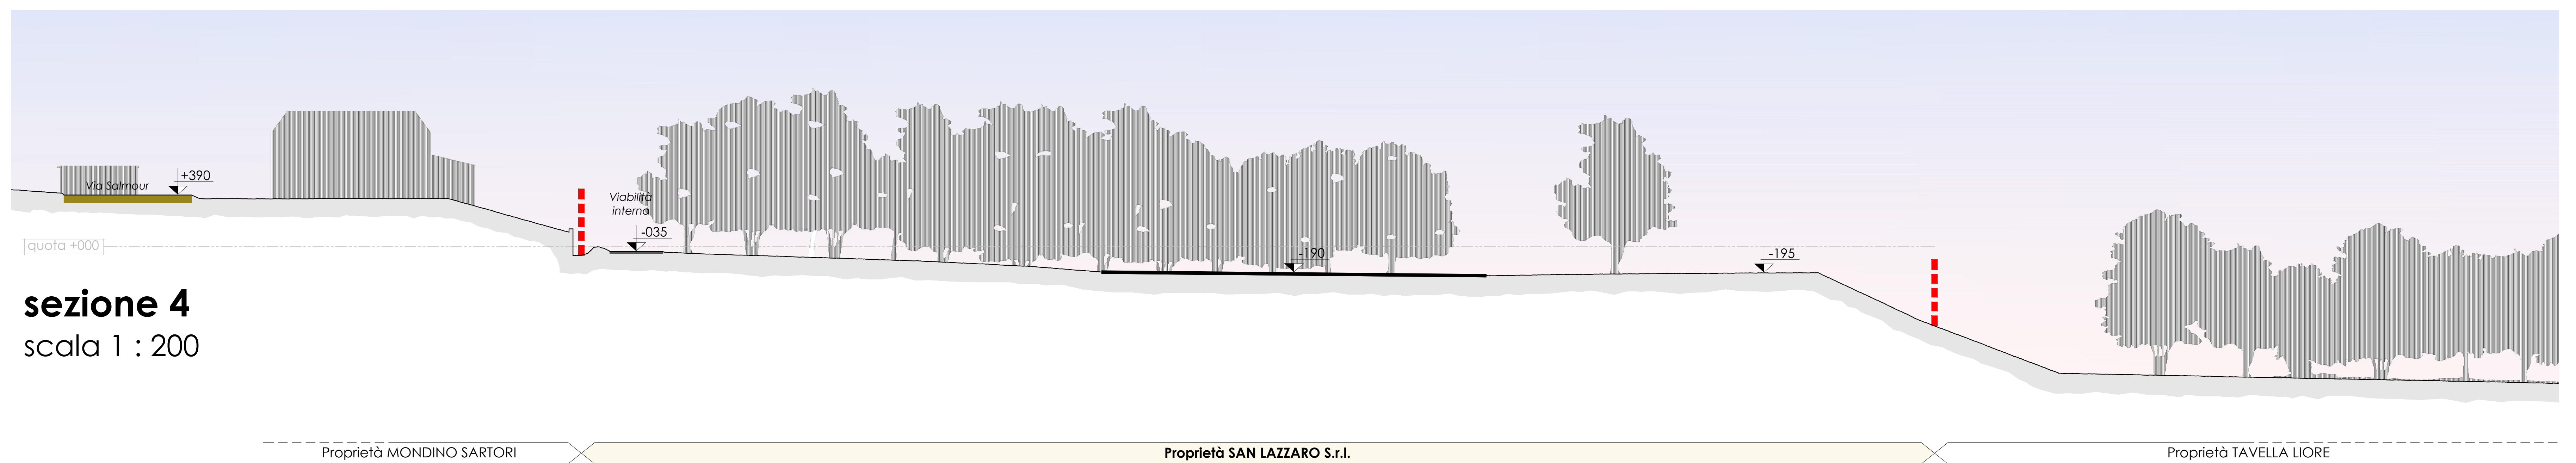


sezione 4
scala 1 : 200

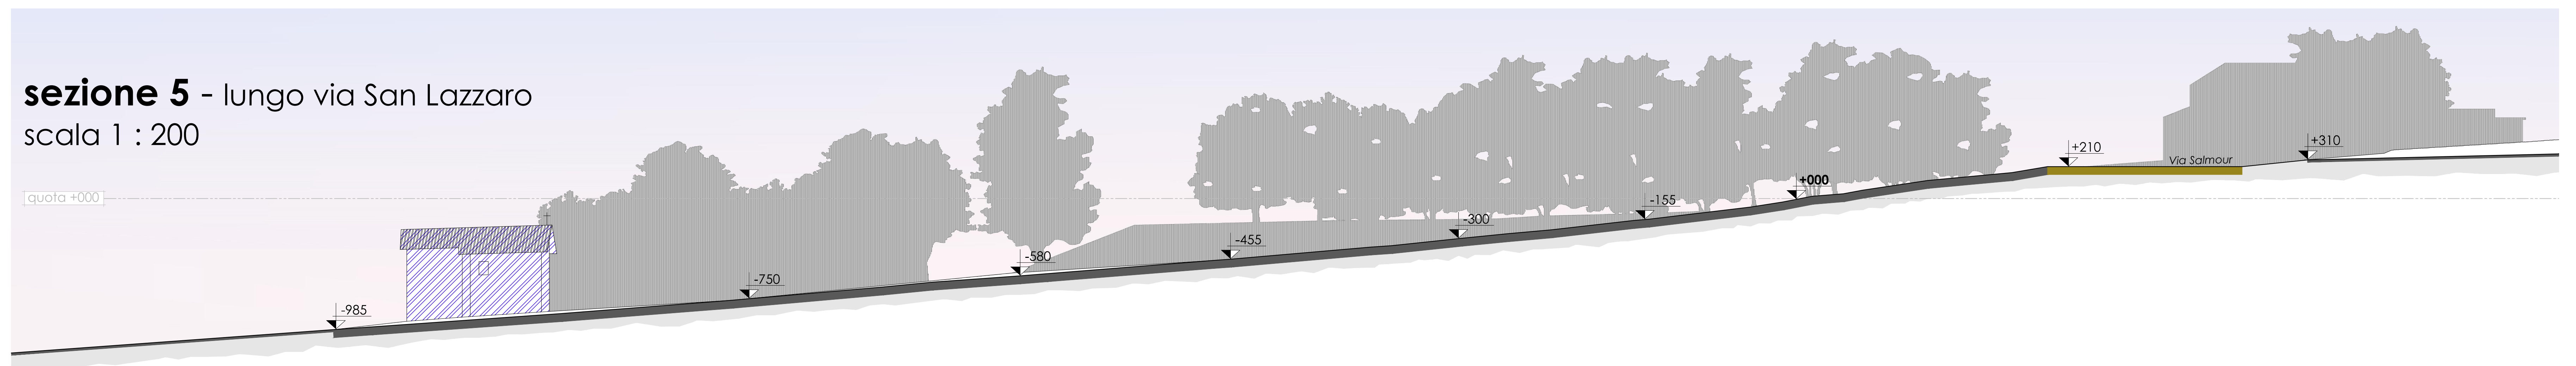


sezione 5 - lungo via San Lazzaro
scala 1 : 200

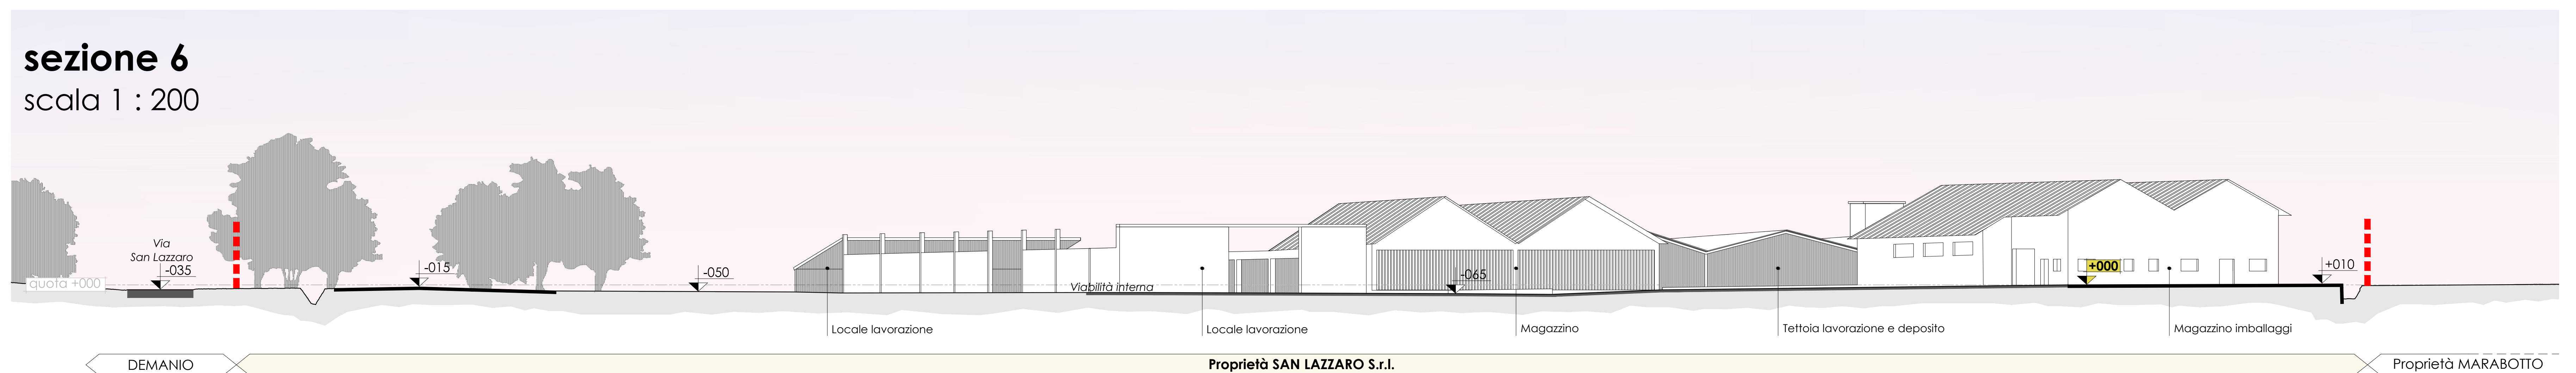


sezione 6
scala 1 : 200

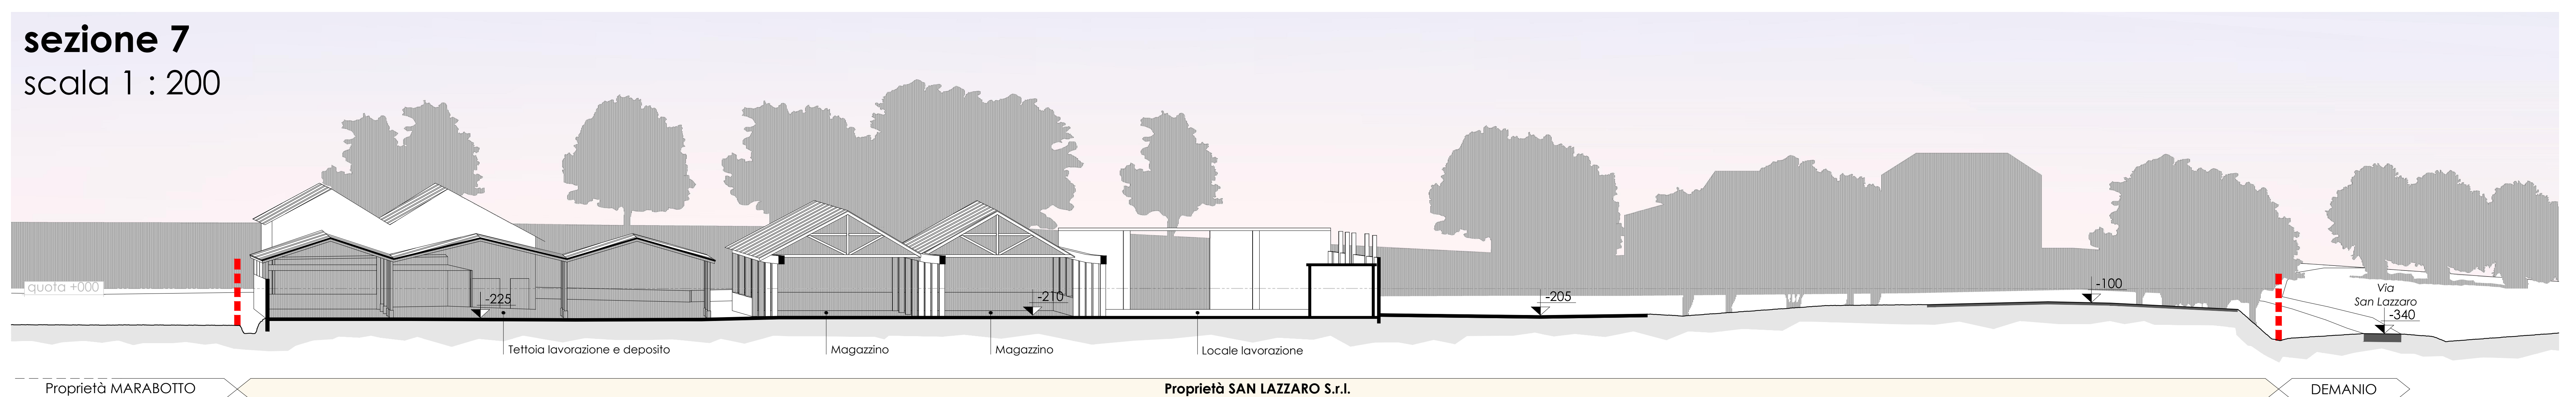

sezione 7
scala 1 : 200

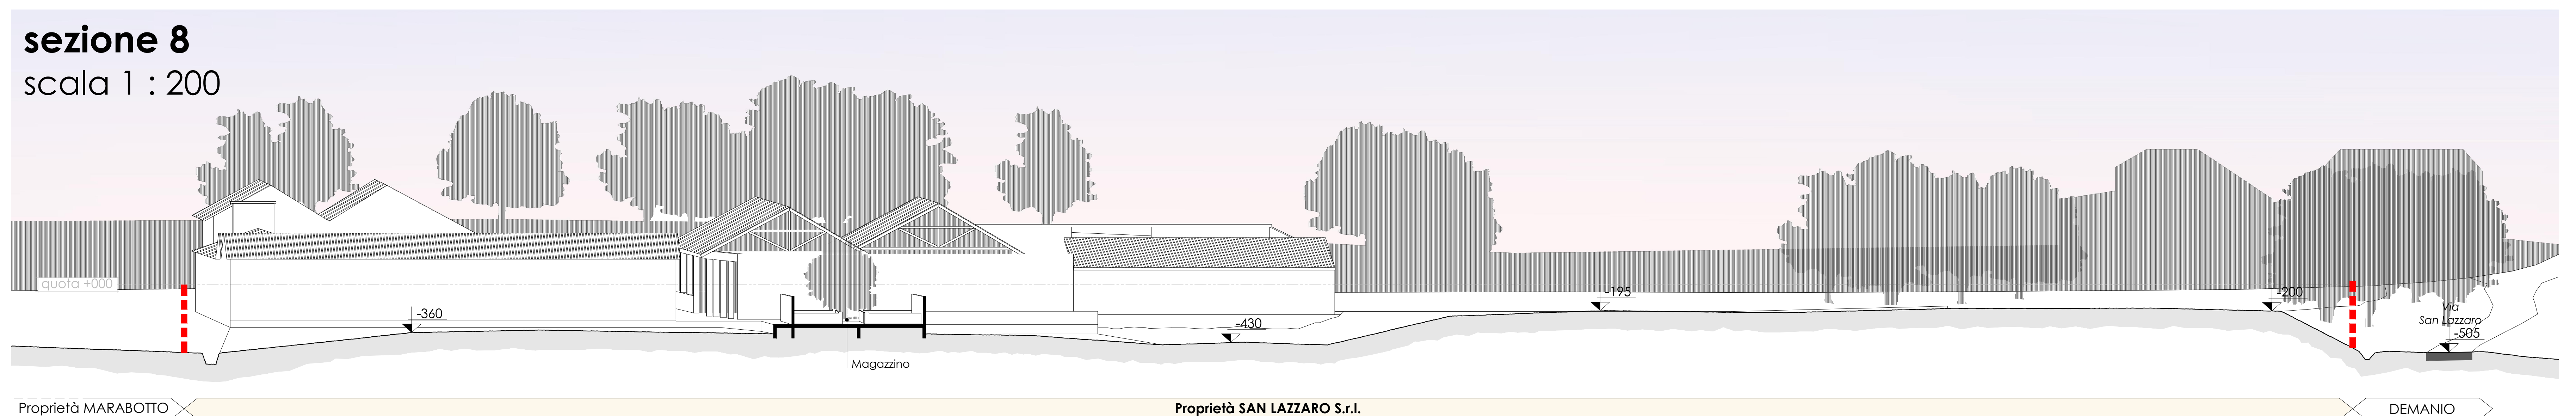

sezione 8
scala 1 : 200

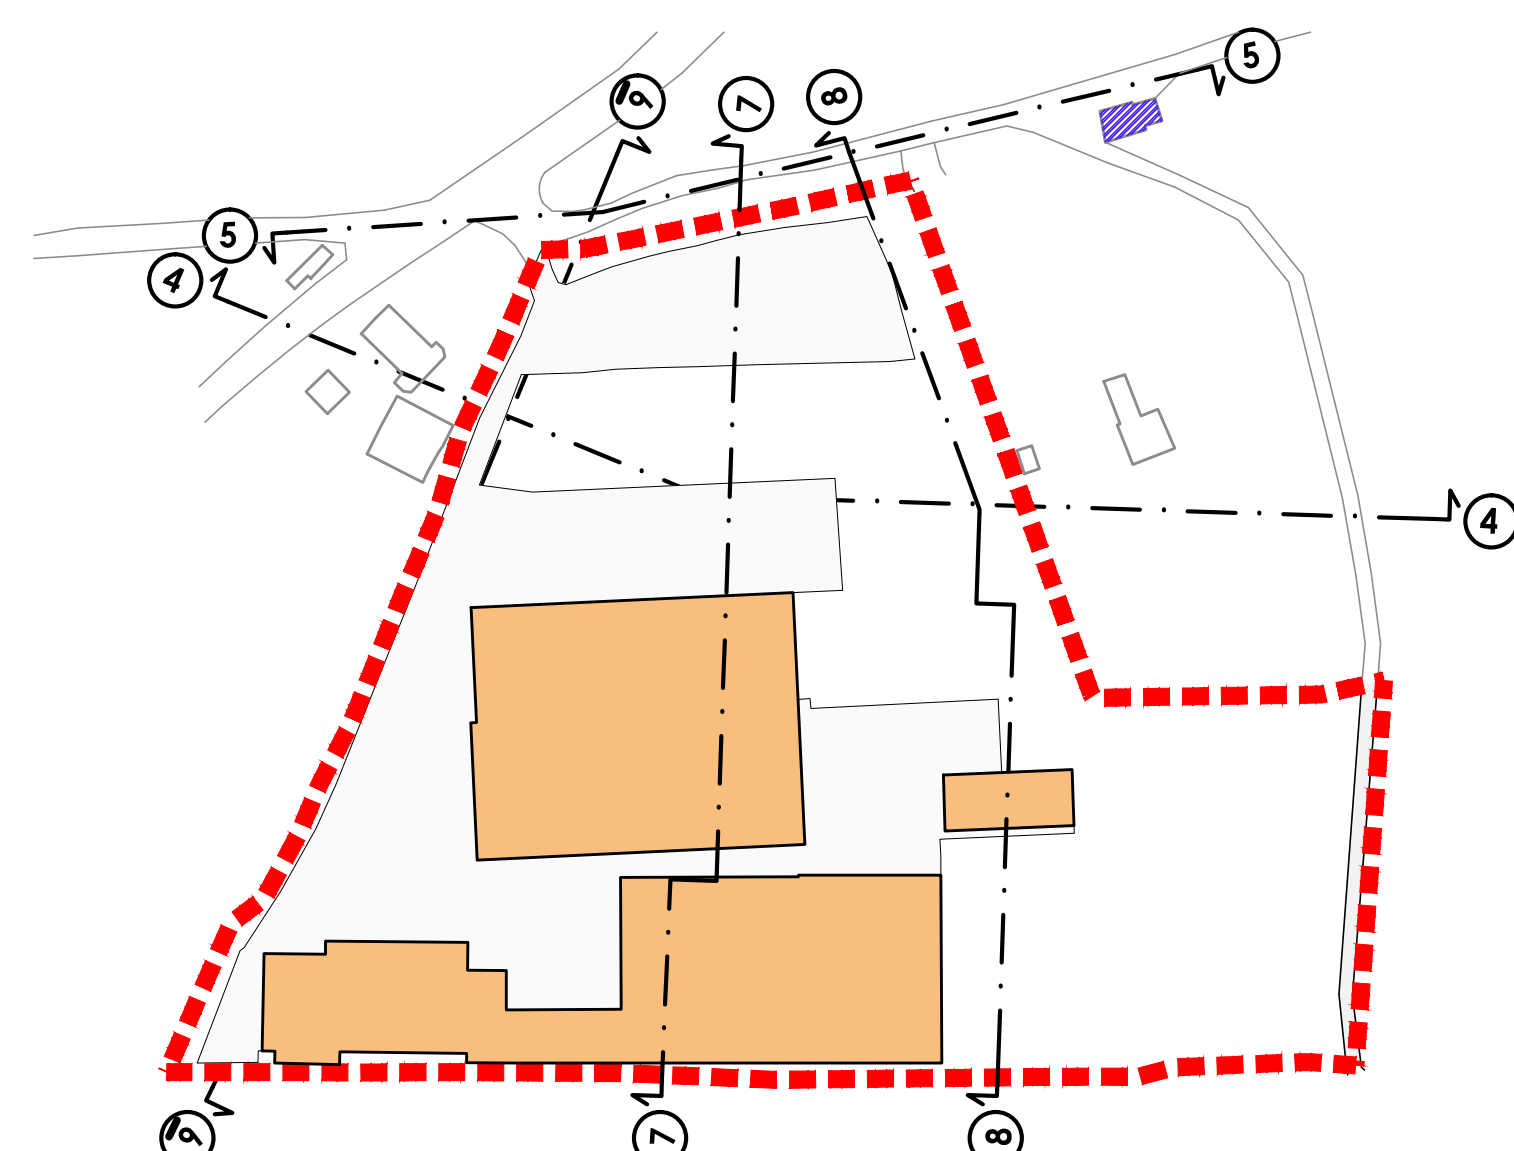

Planimetria generale dell'area, fuori scala, con indicazione delle sezioni

scala metrica 1:200

