



COMUNE DI FOSSANO
PROVINCIA DI CUNEO

**PROGETTO DI
RIQUALIFICAZIONE DI EDIFICI
A DESTINAZIONE NON
RESIDENZIALE DISMESSI**
ai sensi Legge 106/2011 art. 5 commi 9-14

AREA INDUSTRIALE EX I.C.A.
(Industria Concimi ed Affini)
SITA IN VIA SAN LAZZARO
(foglio 150 particella 14)

tav. **15**

dicembre 2013

elaborato:

SCHEMA DEI VOLUMI DI STERRO E RIPORTO
NELLA PRIMA FASE DI REALIZZAZIONE DELL'OPERA

committente:

SAN LAZZARO S.r.l.
Partita IVA 02936350046


progettista:

arch. Sebastiano MELLANO
Ordine architetti di Cuneo n. 1016

LEGENDA

- Proprietà SAN LAZZARO S.r.l.;
- Individuazione **prima fase** di intervento;
- Quota zero di riferimento per il cantiere (rilievo del 24.04.2013);
- Demolizione dei piazzali
- Sistemazione del terreno
- Scavo di fondazione
- Scavo con sistemazione del terreno
- Cappella di San Lazzaro;

demolizione piazzali - scala 1 : 1000
comprese le strutture emergenti in calcestruzzo

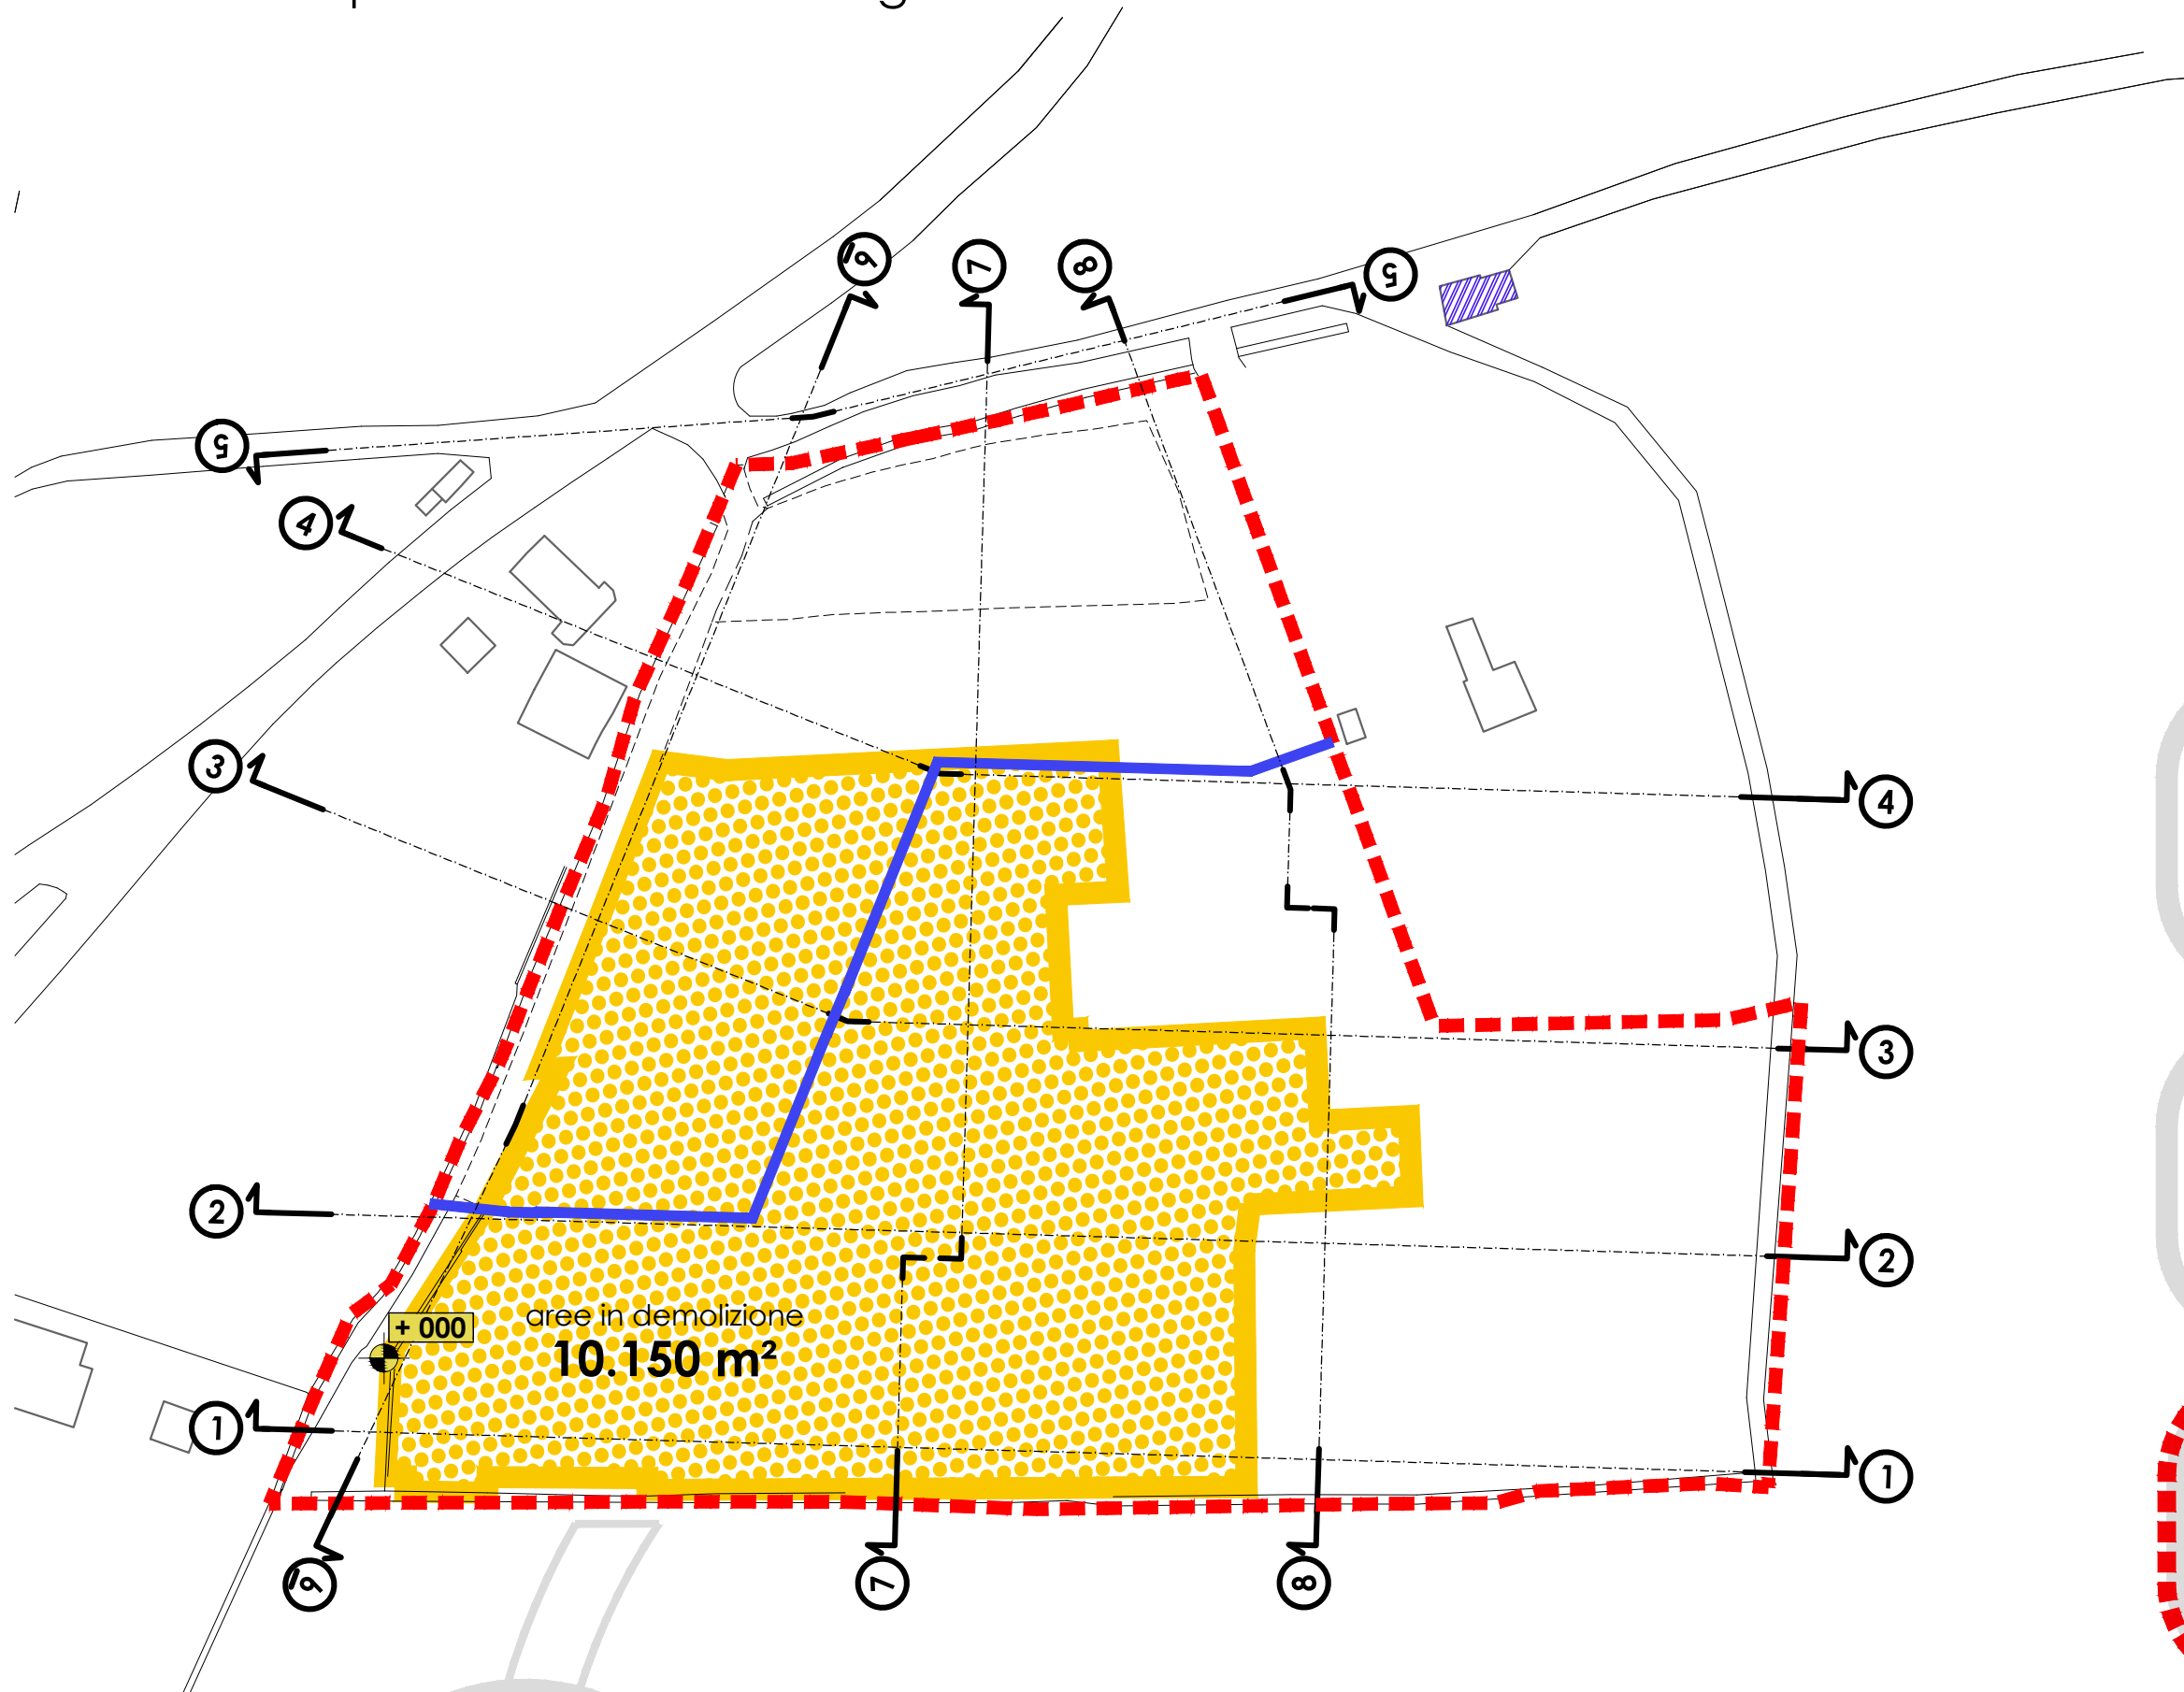

Volumi di intervento

7.000 m³

Volume di terreno utile per la
sistemazione dell'area nella
Prima fase di intervento
(compresa la Via San Lazzaro)

7.650 m³


Volume di materiale di
riporto proveniente da:
**DEMOLIZIONE PIAZZALI e
SCAVI DI FONDAZIONE**

650 m³


Materiale residuo da
utilizzare nell'area

demolizione piazzali
4.050 m³
macerie utilizzate per la
sistemazione del terreno
nella Prima fase di intervento

Sistemazione terreno - scala 1 : 1000
Prima fase di intervento

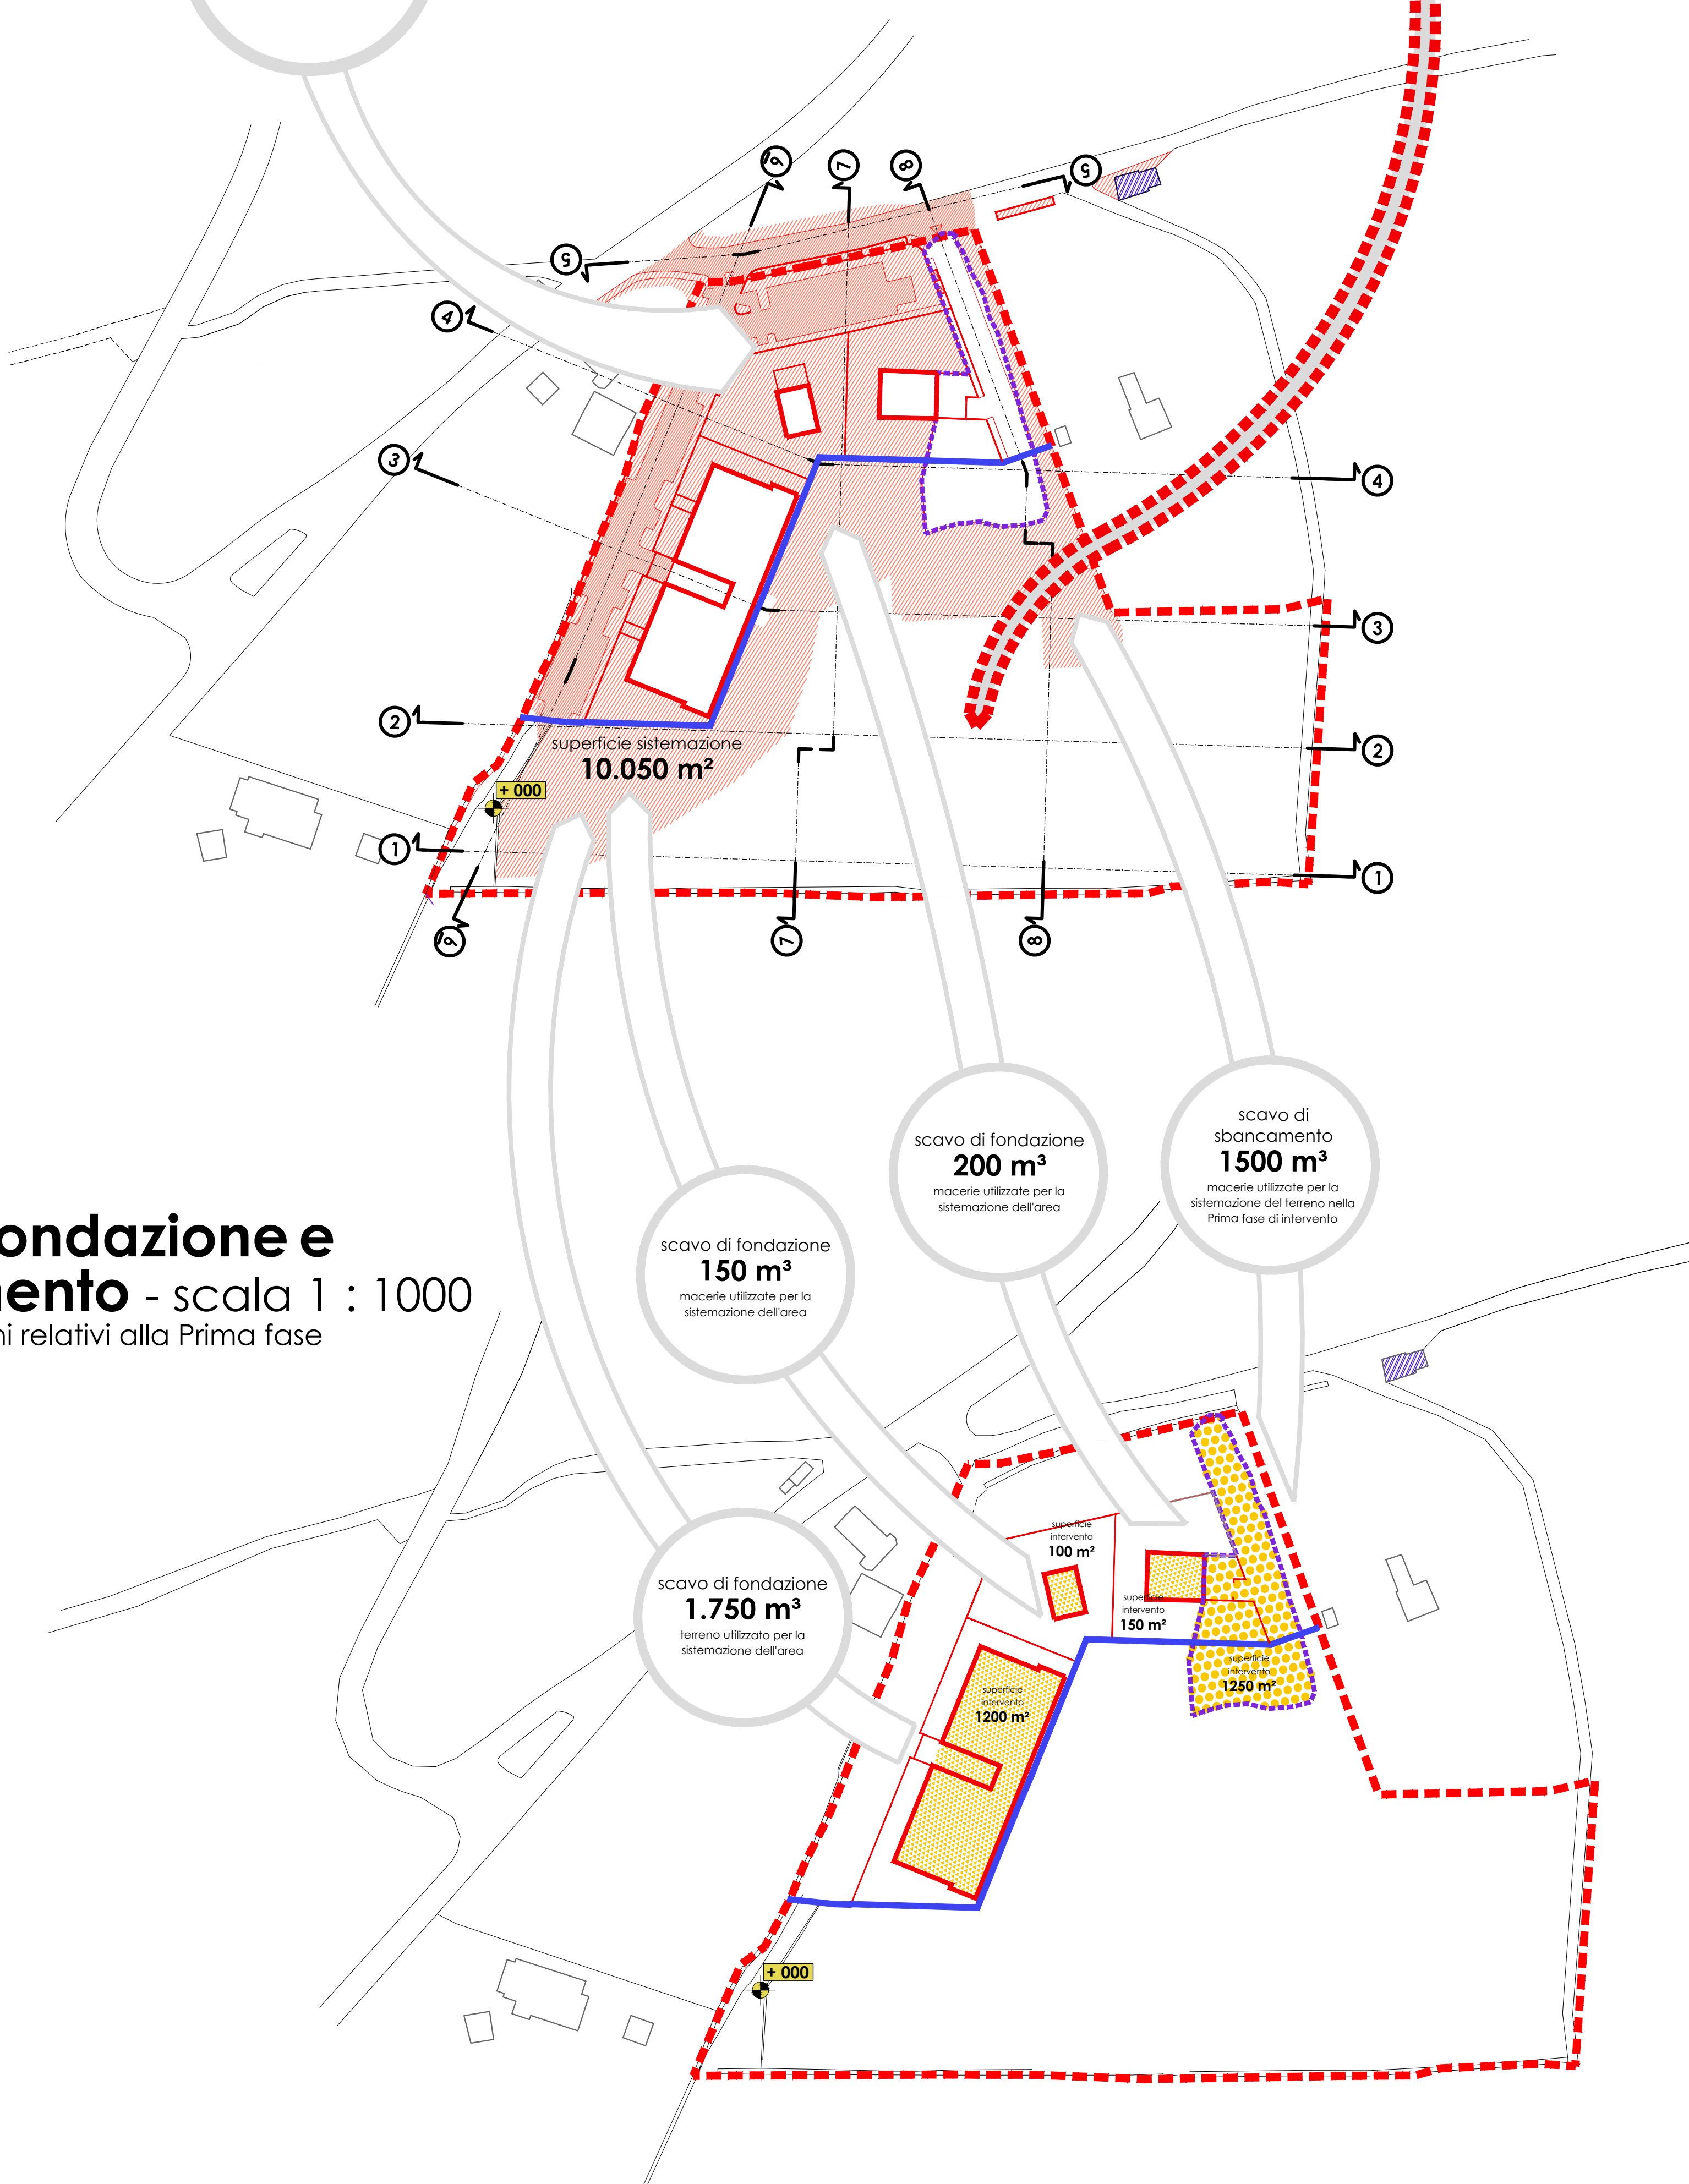

**Scavi di fondazione e
sbancamento - scala 1 : 1000**
sistemazione terreni relativi alla Prima fase

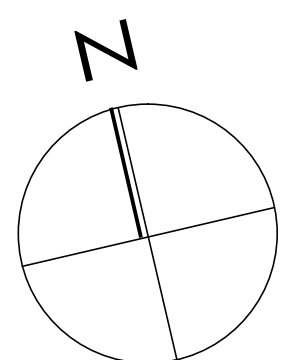

scala metrica 1:200

0 5 10 20m