



COMUNE DI FOSSANO
PROVINCIA DI CUNEO

PROGETTO DI RIQUALIFICAZIONE DI EDIFICI A DESTINAZIONE NON RESIDENZIALE DISMESSI

ai sensi Legge 106/2011 art. 5 commi 9-14

AREA INDUSTRIALE EX I.C.A.
(Industria Concimi ed Affini)
SITA IN VIA SAN LAZZARO

(foglio 150 particella 14)

elaborato:


ALLACCIAMENTO ALLA RETE IDRICA E ALLA FOGNATURA

committente:


SAN LAZZARO S.r.l.
Partita IVA 02936350046

progettista:


arch. Sebastiano MELLANO
Ordine architetti di Cuneo n. 1016

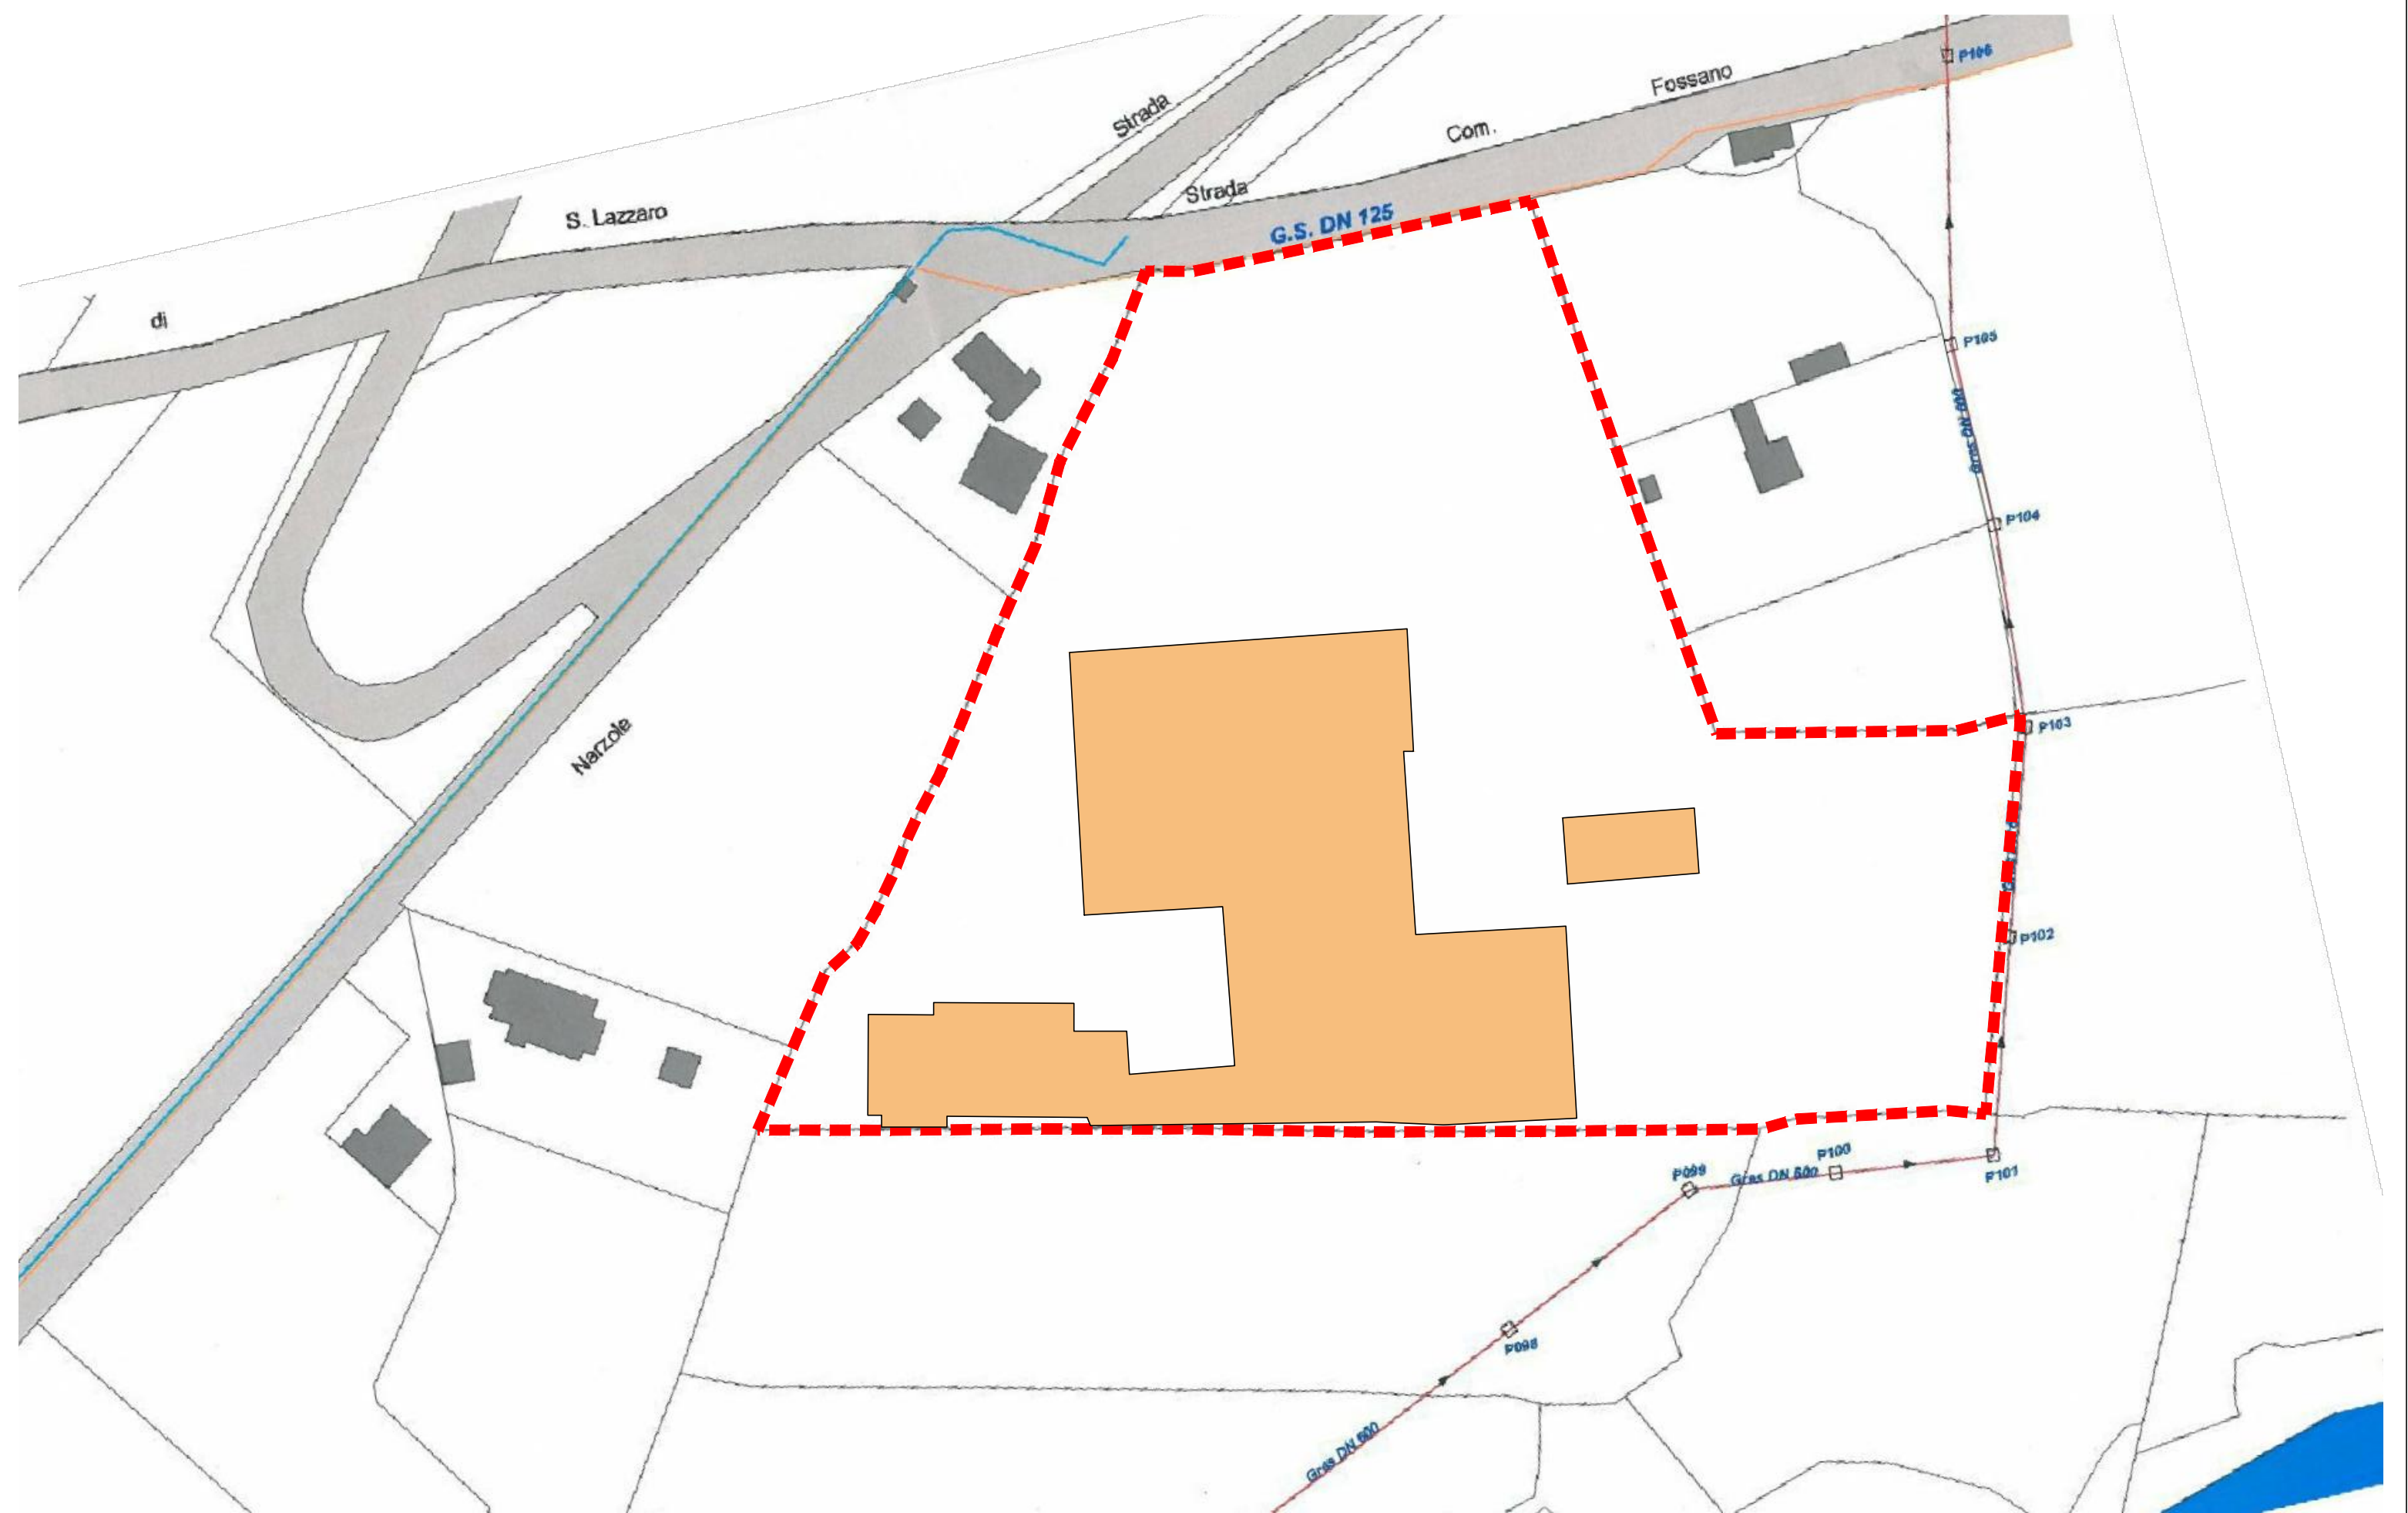

LEGENDA

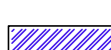- | | |
|---|---|
|  | Proprietà SAN LAZZARO S.r.l.; |
|  | Individuazione lotti edificabili - prima fase di intervento; |
|  | Quota zero di riferimento per il cantiere (rilievo del 24.04.2013); |
|  | Edifici oggetto di riqualificazione edilizia (L.106/20011); |
|  | Edifici oggetto della prima fase di intervento; |
|  | Edifici oggetto a successive fasi di intervento; |
|  | Nuova cabina elettrica di trasformazione; |
|  | Cappella di San Lazzaro; |
|  | Altri fabbricati; |
|  | Viabilità in progetto; |
|  | Viabilità esistente; |
|  | Linea acquedotto esistente; |
|  | Linea acquedotto in progetto;
PE 100, PN 16, Ø 90 mm |
|  | Idrante in progetto; |
|  | Linea fognatura esistente; |
|  | Linea fognatura in progetto;
PVC SN4, Ø 250 mm |

planimetria generale di progetto allacciamento alle reti - scala 1 : 500

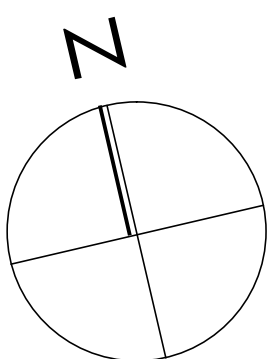

scala metrica 1:200

