

estratto cartografico rete esistente ENEL - scala 1 : 1000

OPERE DI URBANIZZAZIONE



COMUNE DI FOSSANO
PROVINCIA DI CUNEO

PROGETTO DI RIQUALIFICAZIONE DI EDIFICI A DESTINAZIONE NON RESIDENZIALE DISMESSI

ai sensi Legge 106/2011 art. 5 commi 9-14

AREA INDUSTRIALE EX I.C.A.
(Industria Concimi ed Affini)
SITA IN VIA SAN LAZZARO

(foglio 150 particella 14)

tav. **30**

dicembre 2013

elaborato:

ALLACCIAMENTO ALLA RETE ELETTRICA
ED ILLUMINAZIONE PUBBLICA


committente:

SAN LAZZARO S.r.l.
Partita IVA 02936350046

progettista:

arch. Sebastiano MELLANO
Ordine architetti di Cuneo n. 1016



Espresso al progetto dello studio ad esclusivo utilizzo del committente. Ogni forma di divulgazione e sfruttamento è vietata dalla legge sui diritti d'autore.

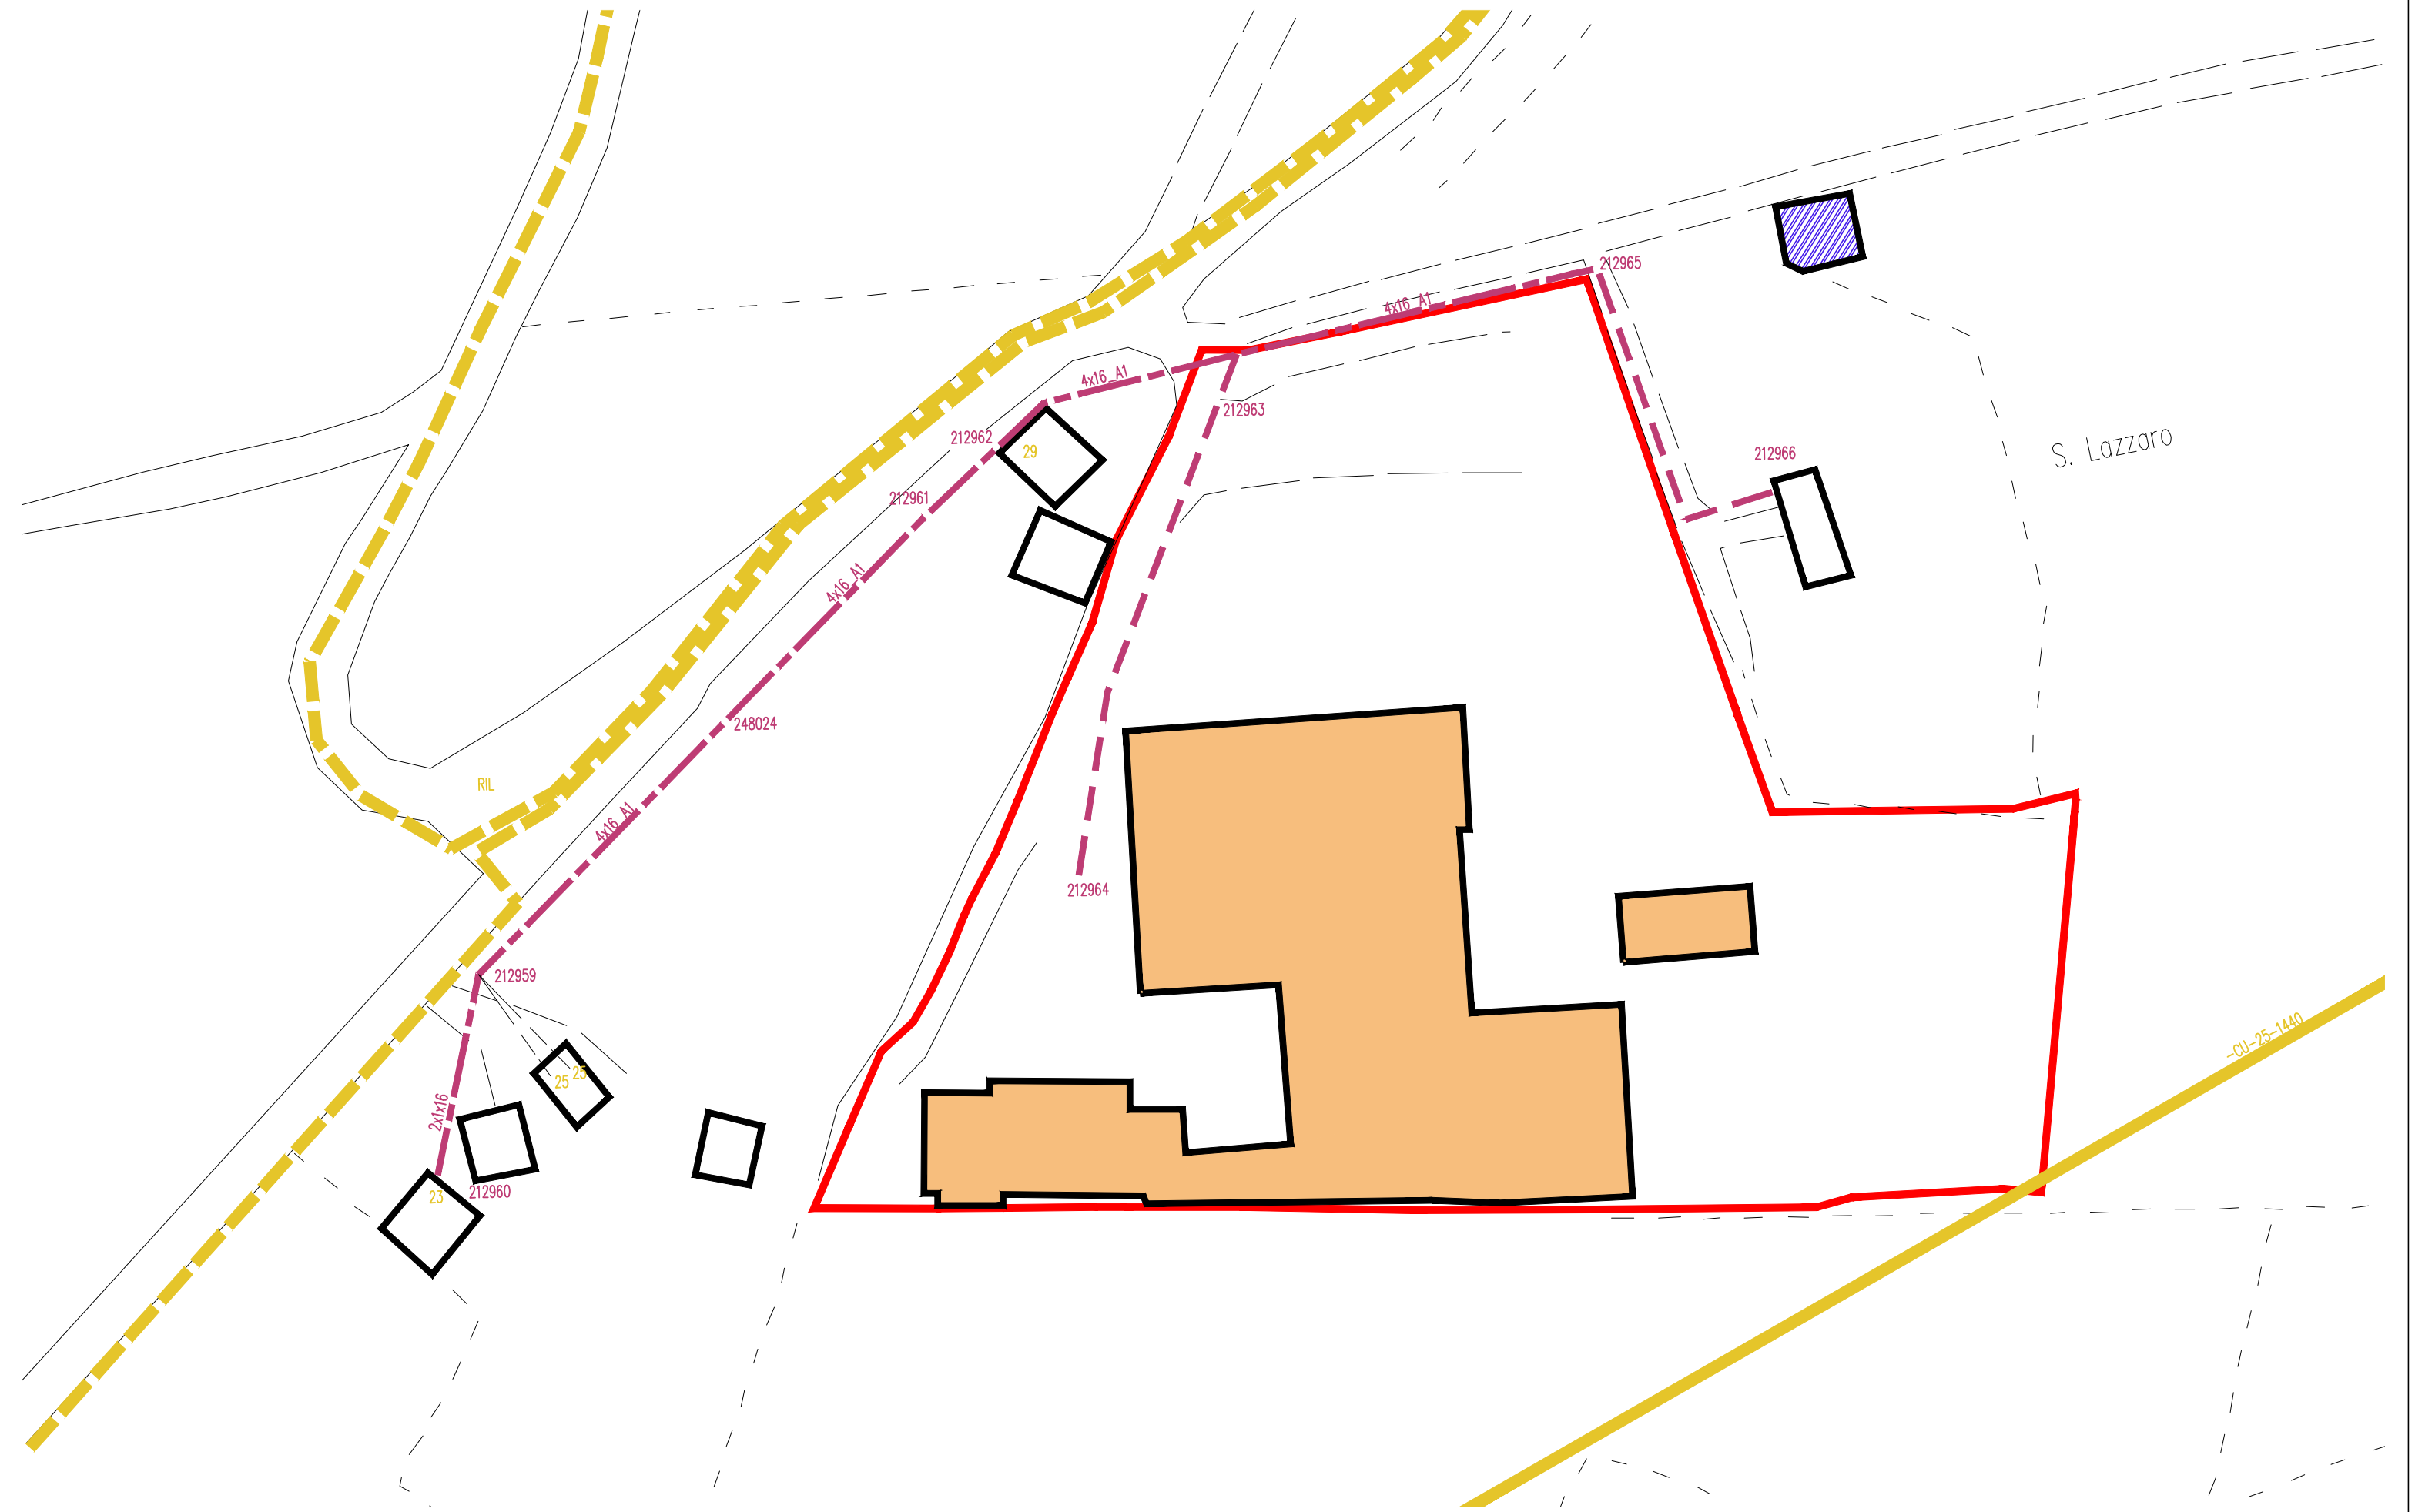

LEGENDA

- Proprietà SAN LAZZARO S.r.l.;
- Individuazione lotti edificabili - **prima fase** di intervento;
- Quota zero di riferimento per il cantiere (rilievo del 24.04.2013);
- Edifici oggetto di riqualificazione edilizia (L.106/20011);
- Edifici in progetto - **prima fase** di intervento;
- Edifici in progetto - successive fasi di intervento;
- Cappella di San Lazzaro;
- Altri fabbricati;
- Viabilità in progetto;
- Viabilità esistente;
- Linea elettrica MT aerea esistente;
- Linea elettrica MT interrata esistente;
- Linea elettrica BT aerea esistente;
- Linea elettrica BT interrata esistente;
- Linea elettrica MT interrata in progetto;
- Linea elettrica BT interrata in progetto;
- Cabina elettrica di trasformazione in progetto;
- Illuminazione pubblica in progetto;
- Lampioni in progetto;

planimetria generale di progetto allacciamento alla rete - scala 1 : 500

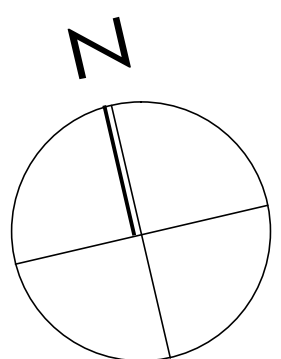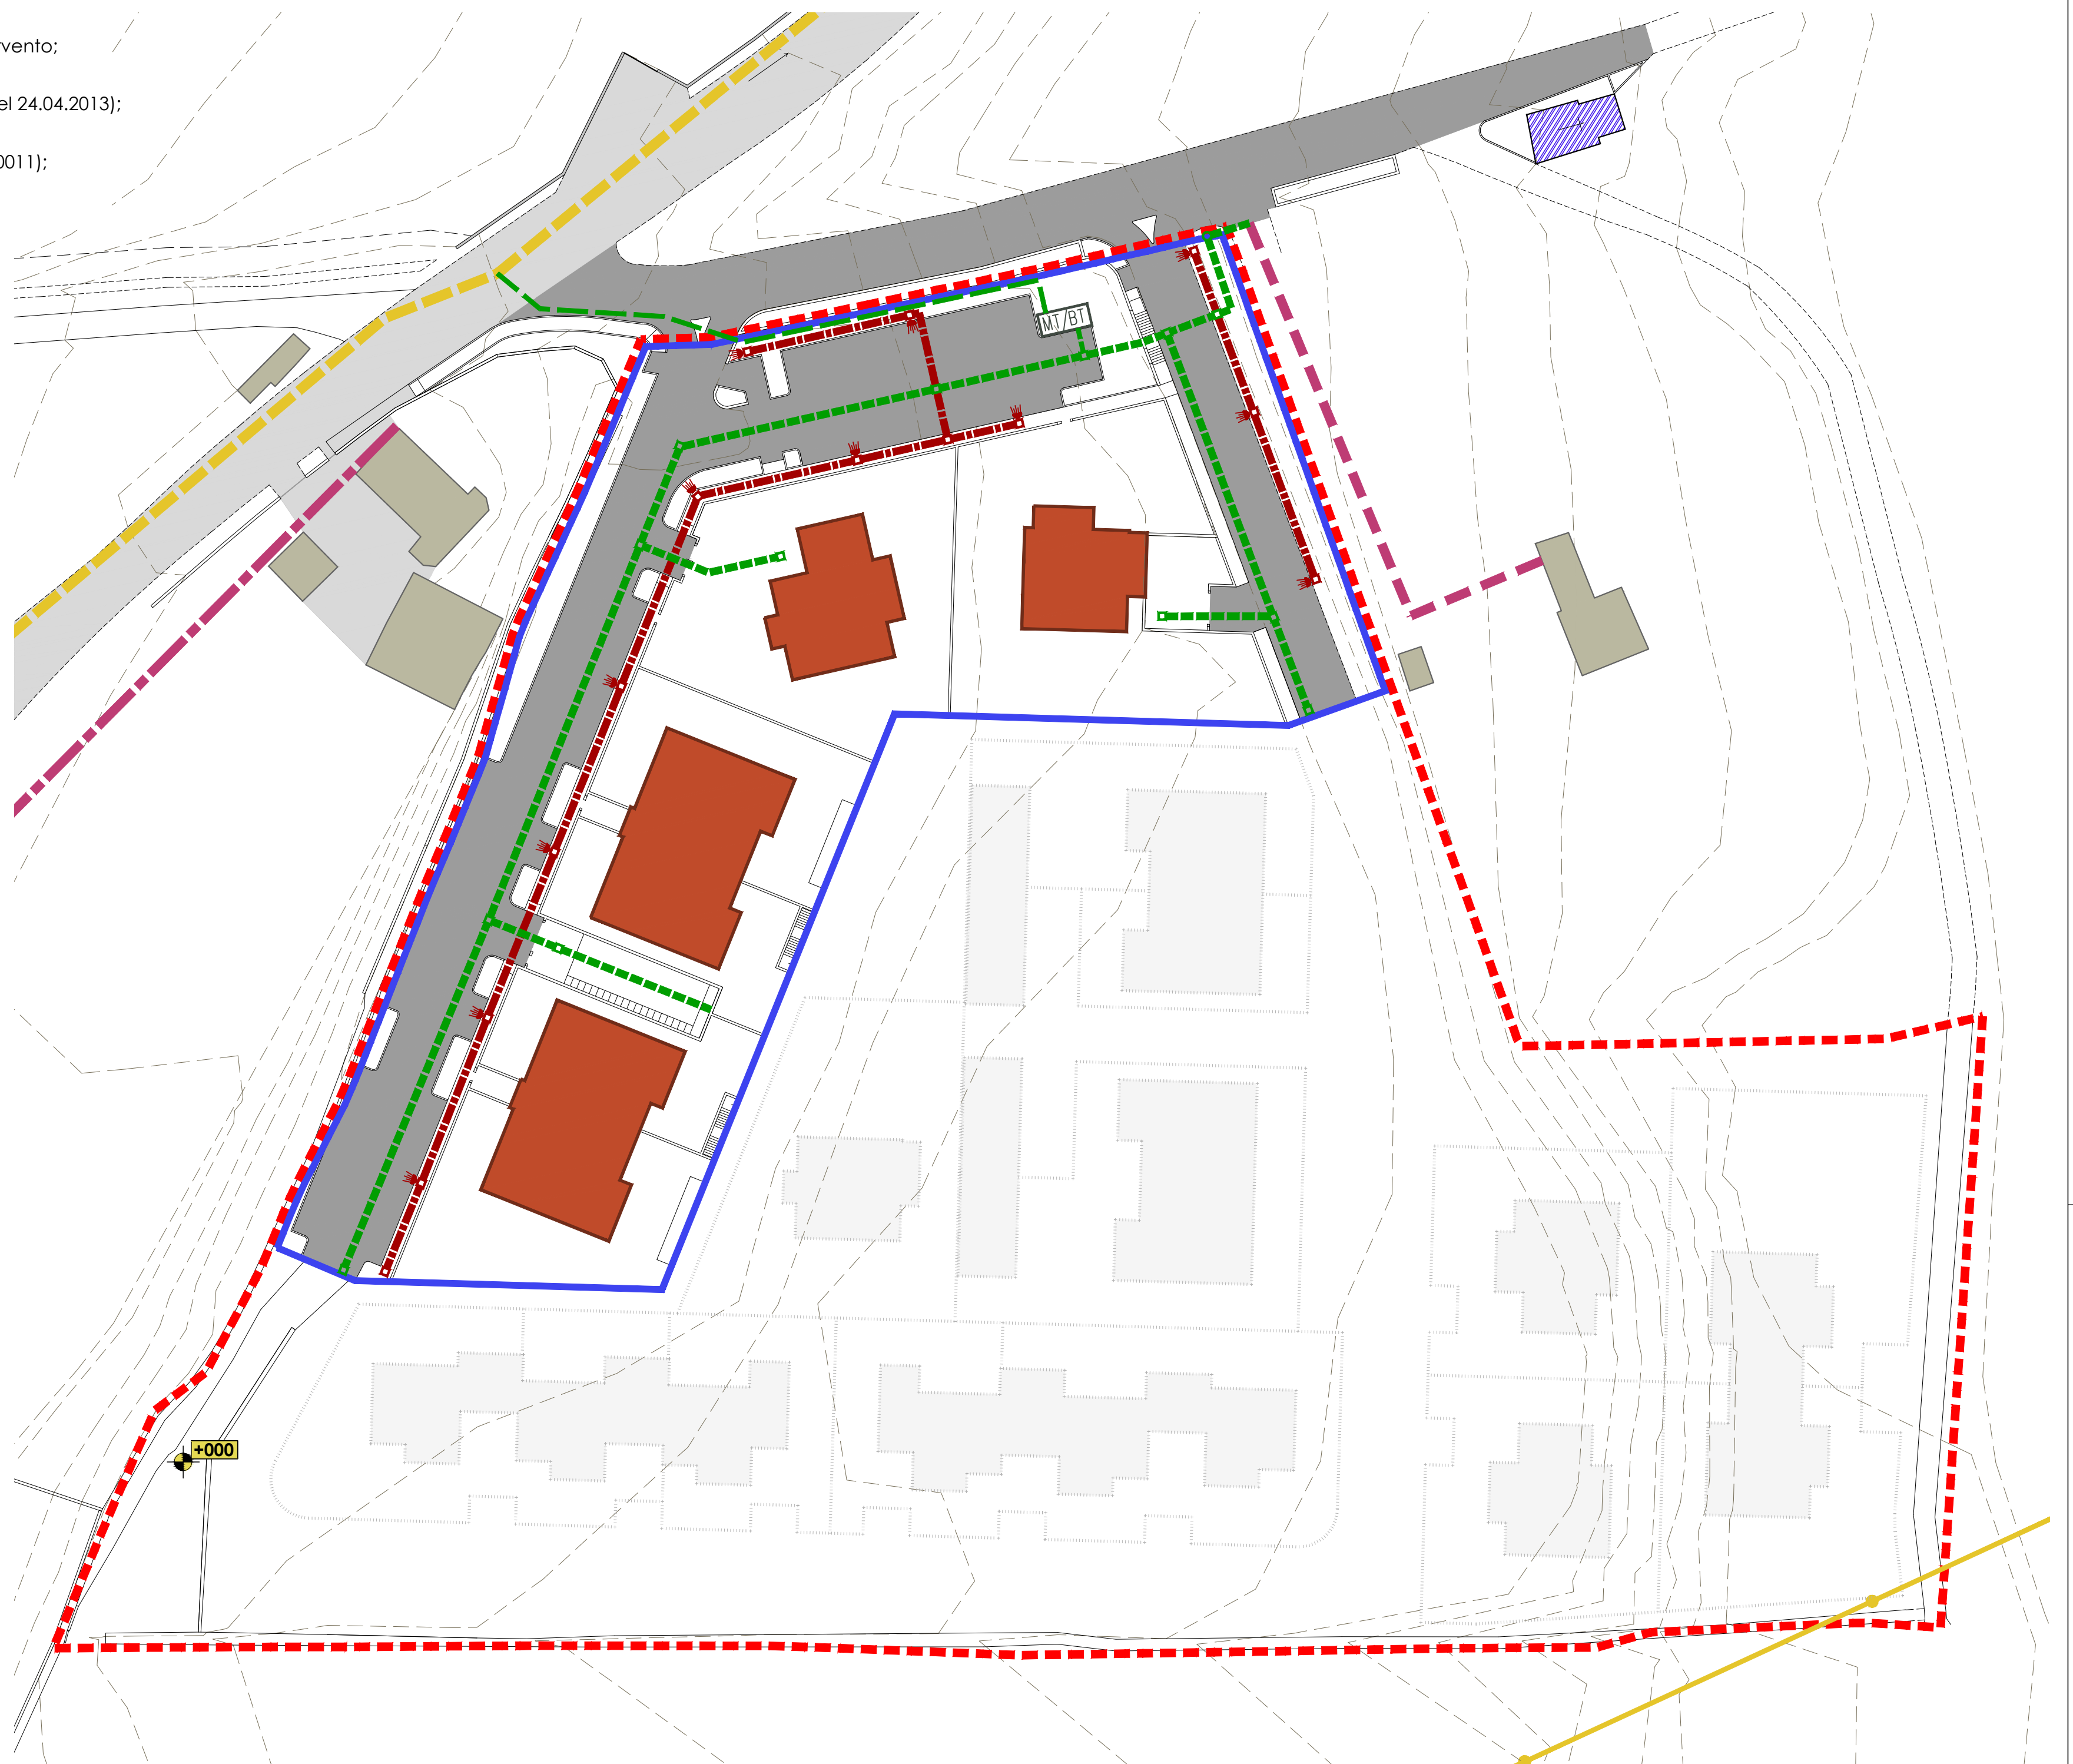

scala metrica 1:200

0 5 10 20m