



COMUNE DI FOSSANO
PROVINCIA DI CUNEO

**PROGETTO DI
RIQUALIFICAZIONE DI EDIFICI
A DESTINAZIONE NON
RESIDENZIALE DISMESSI**
ai sensi Legge 106/2011 art. 5 commi 9-14

AREA INDUSTRIALE EX I.C.A.
(Industria Concimi ed Affini)
SITA IN VIA SAN LAZZARO


(foglio 150 particella 14)

elaborato:
RILIEVO di VIA SAN LAZZARO

committente:
SAN LAZZARO S.r.l.
Partita IVA 02936350046

progettista:
arch. Sebastiano MELLANO
Ordine architetti di Cuneo n. 1016


Realizzato in esecuzione della delibera del Consiglio Comunale n. 24/2013, con la quale è stata approvata la Variante alla delibera n. 1/2013.

 


- LEGENDA**
- Proprietà SAN LAZZARO S.r.l.;
 - Proprietà Demaniale;
 - Quote altimetriche di riferimento (rilievo del 24.04.2013);
 - Quote altimetriche di riferimento (rilievo del 24.04.2013);
 - Via Salmour/Via Narzole;
 - Via San Lazzaro;
 - Strada asfaltata esistente;
 - Strada sterrata esistente;
 - Cappella di San Lazzaro;
 - Vegetazione esistente;




sezione 1-1
scala 1 : 200

 

sezione 2-2
scala 1 : 100

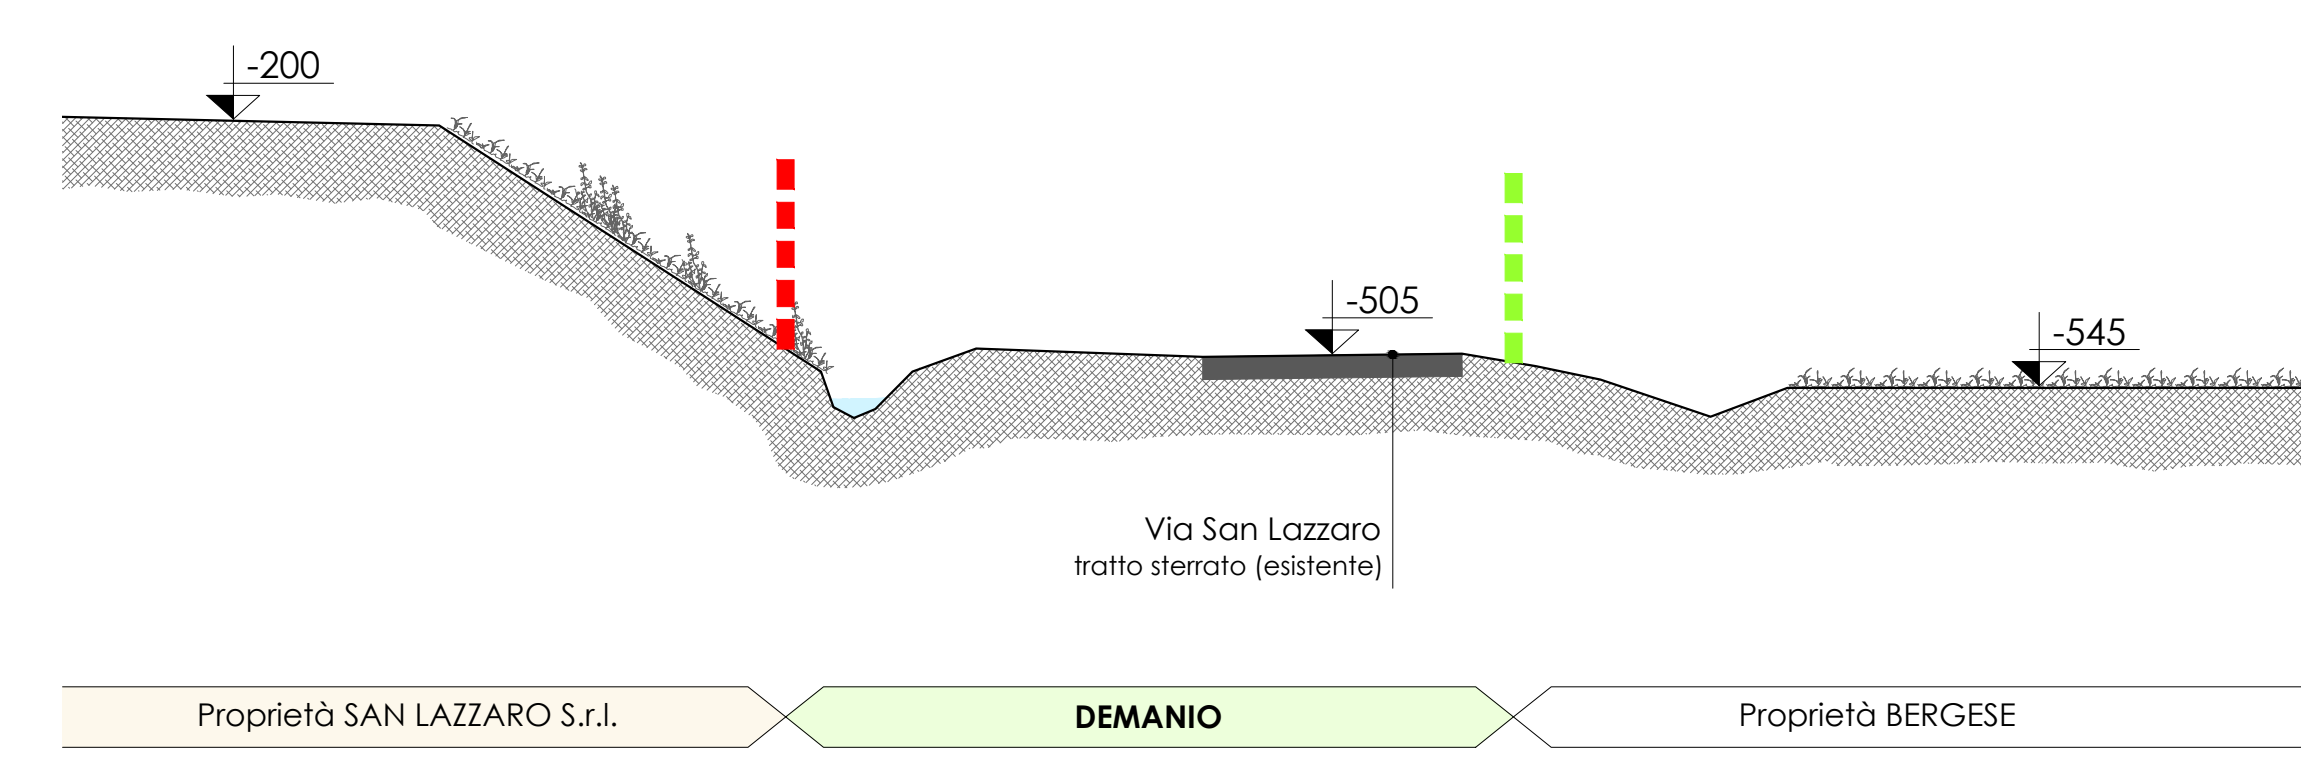

sezione 3-3
scala 1 : 100

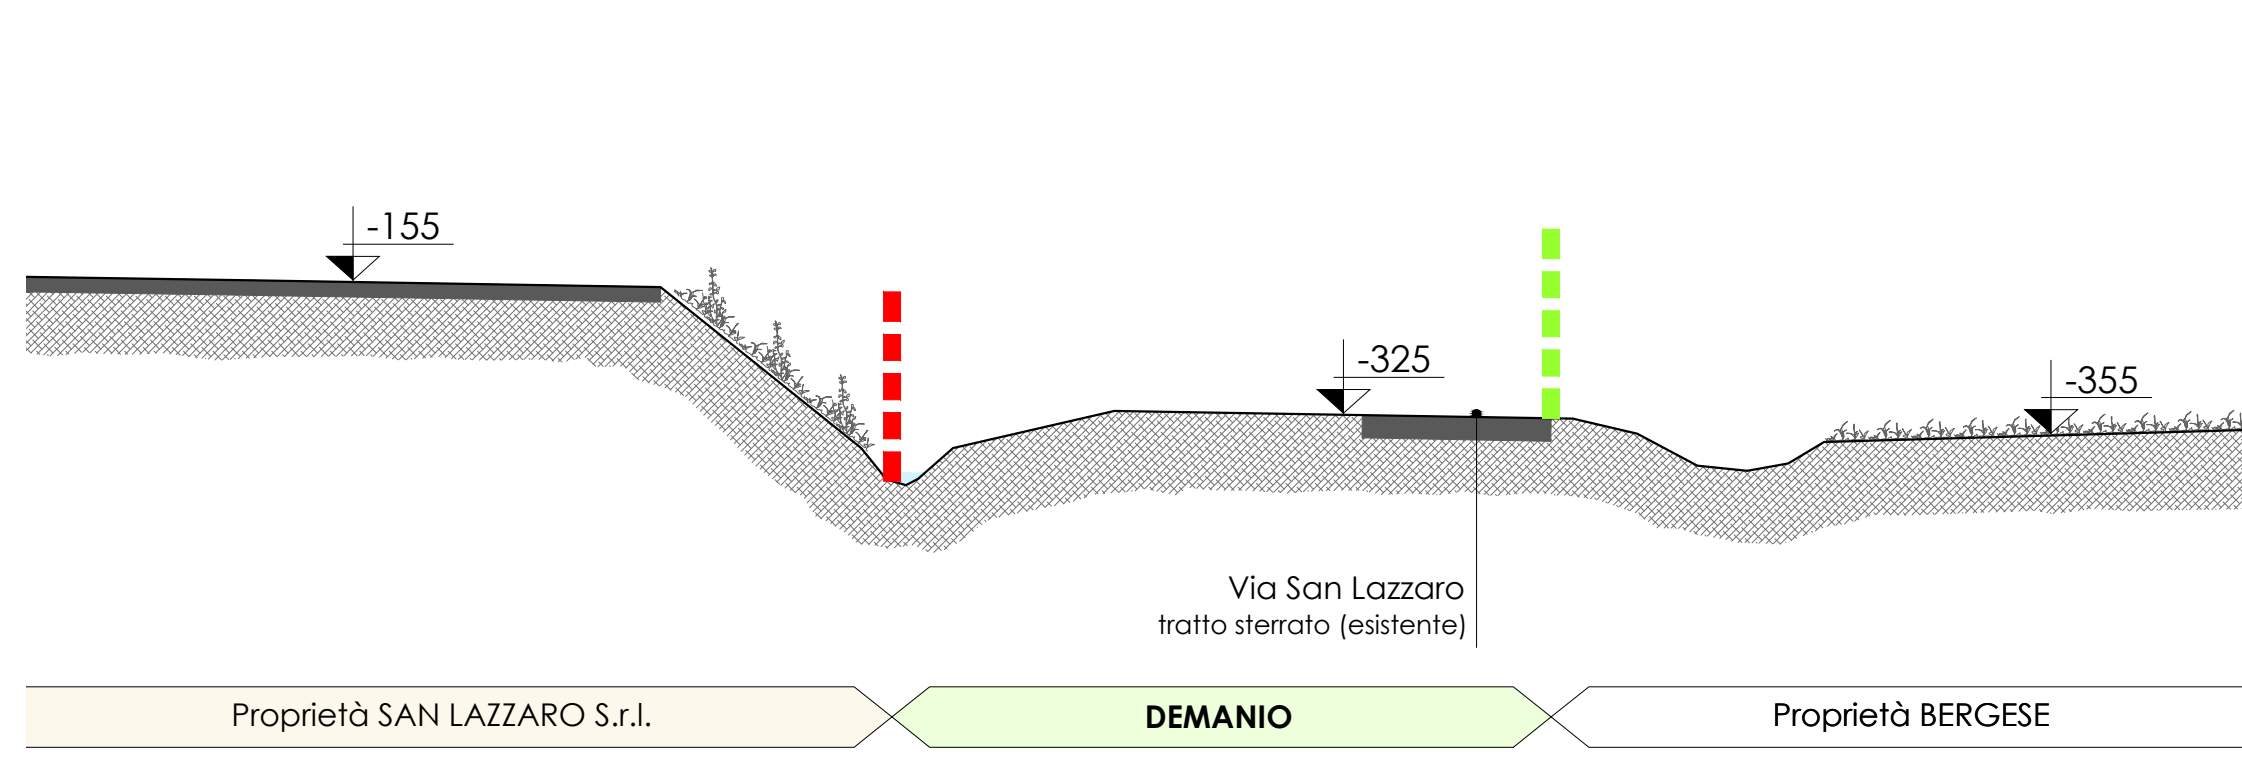

sezione 4-4
scala 1 : 100

